



TRECHO 04  
ESC. 1:500

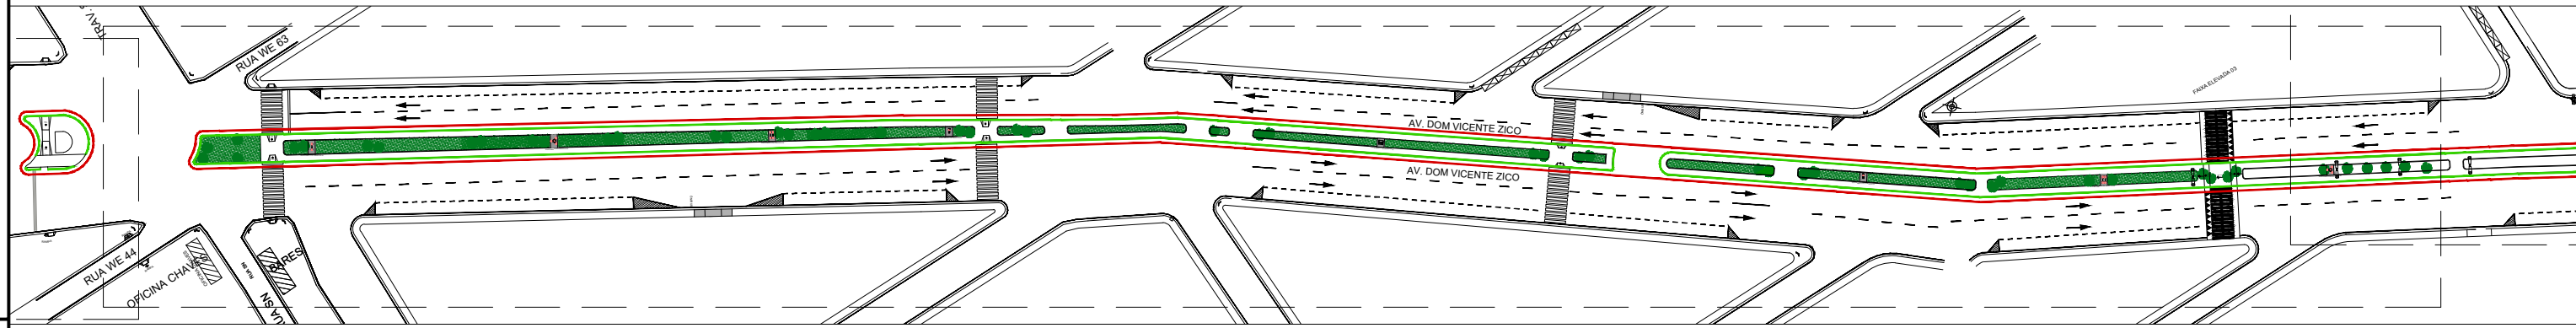

TRECHO 05  
ESC. 1:500

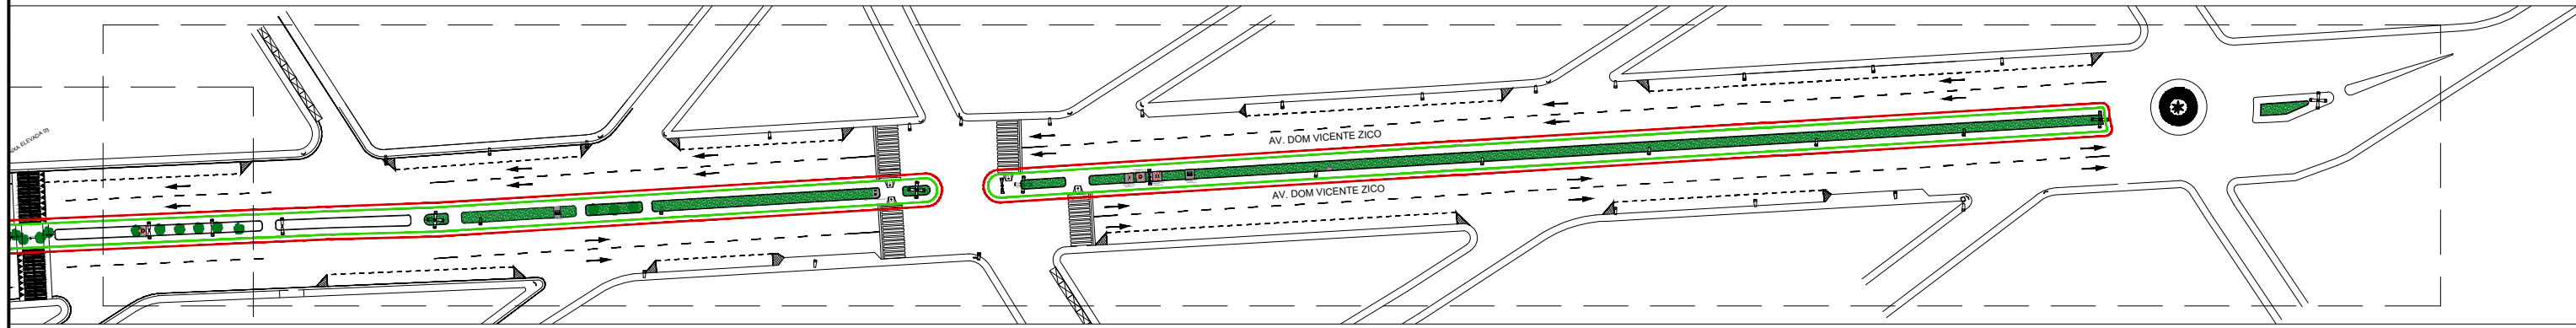

TRECHO 06  
ESC. 1:500

OBSERVAÇÃO:  
-CONFERIR MEDIDAS NO LOCAL.  
-VERIFICAR NÍVEL DOS CANTEIROS NO LOCAL E OBEDECER À INCLINAÇÃO MÍNIMA DA RAMPA COM 8.33%

LEGENDA:  
 TAPUME EM TELHA METÁLICA  
 SARJETA EM CONCRETO SIMPLES

 <b>PREFEITURA MUNICIPAL DE ANANINDEUA</b> SECRETARIA DE SANEAMENTO E INFRA-ESTRUTURA COMPLEMENTAÇÃO DOS SERVIÇOS DA OBRA DE REFORMA DOS CANTEIROS PROJETO BÁSICO DE ARQUITETURA END.: AVENIDA DOM VICENTE ZICO	
DATA: Out./2022 ESC.: 1:500 RESP. TÉCNICO:	CONTEÚDO: TRECHOS DA PLANTA BAIXA GERAL
<b>02-02</b>	