


PLANTA BAIXA GERAL - CANTEIRO 03 CORAÇÕES
ESC. 1:1000

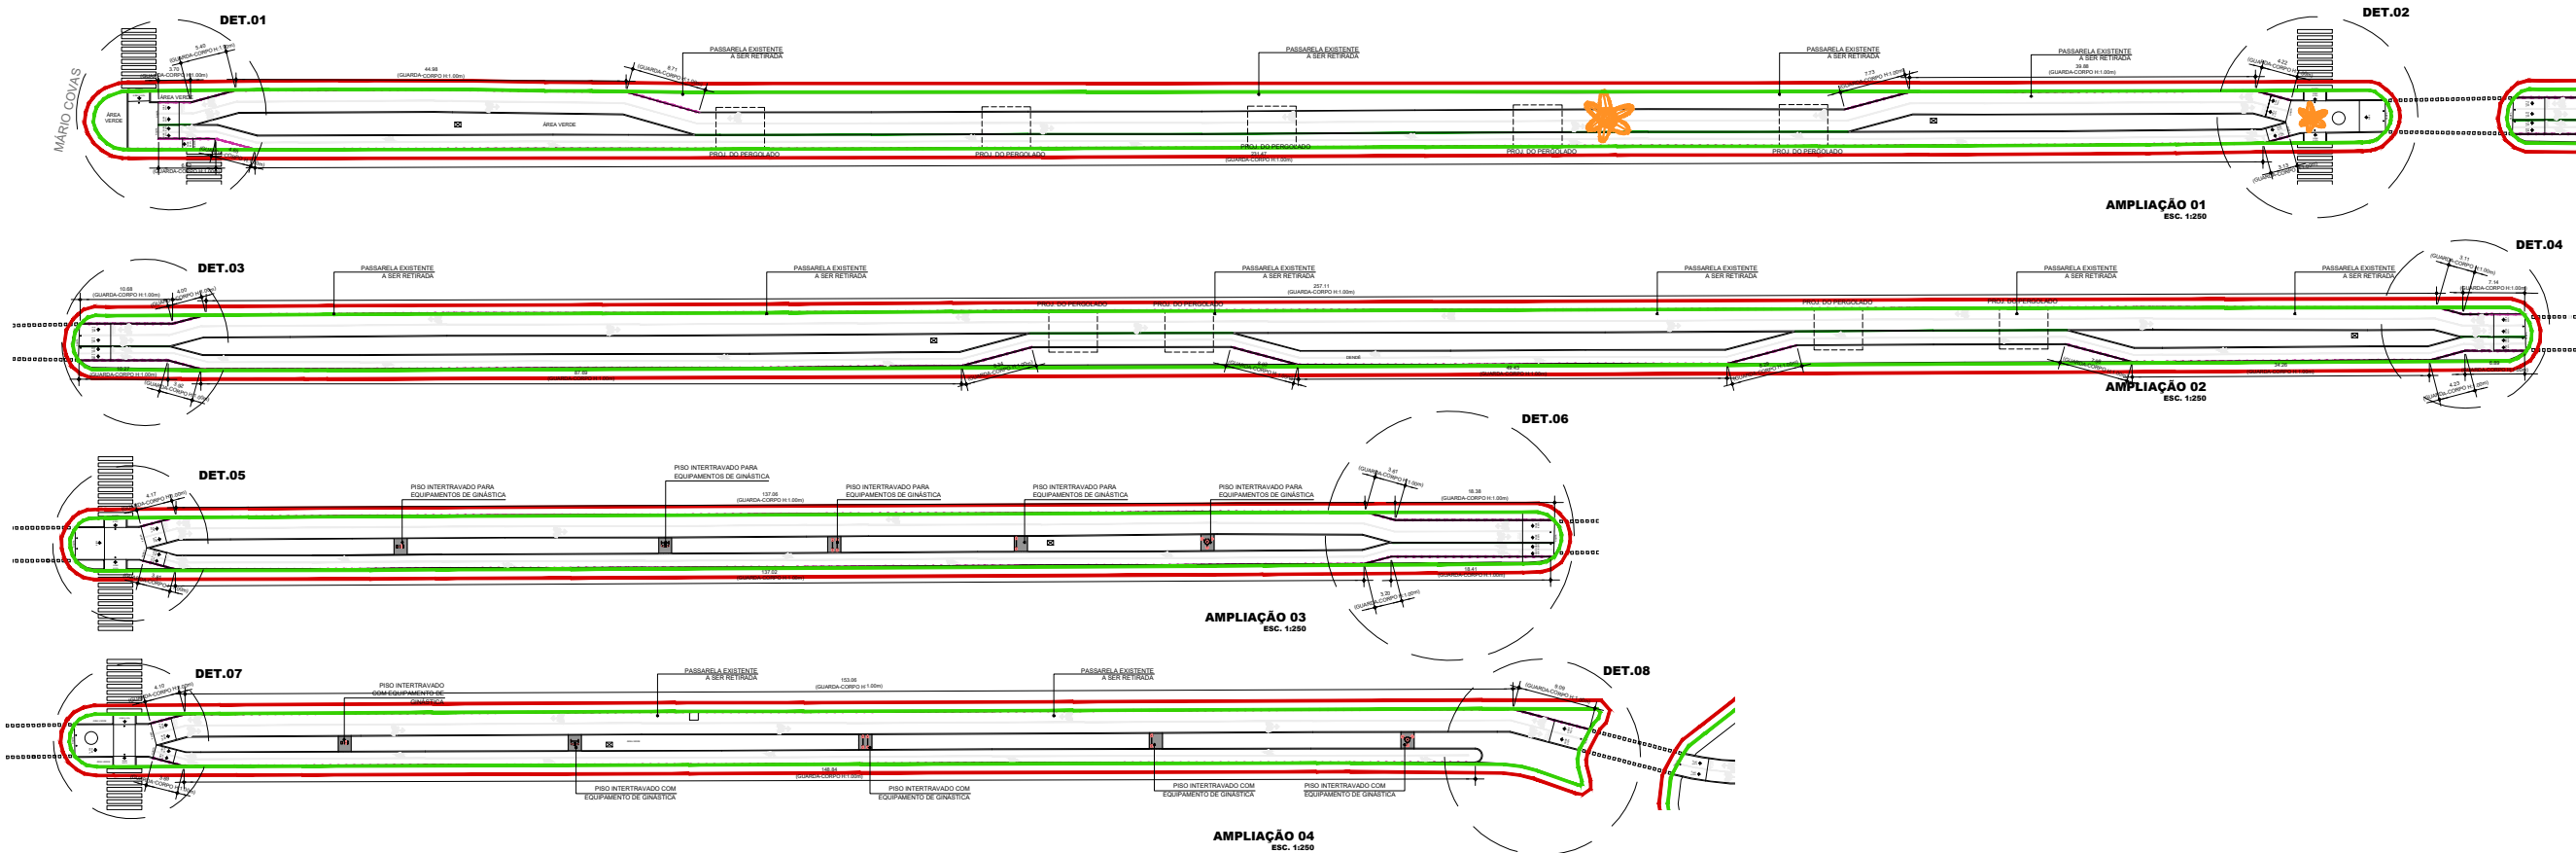

OBSERVAÇÃO:
-CONFIRMAR MEDIDAS NO LOCAL.
-VERIFICAR NÍVEL DOS CANTEIROS NO LOCAL E OBEDECER A INCLINAÇÃO MÍNIMA DA RAMPA COM 8,33%.

LEGENDA:
 TAPUME EM TELHA METÁLICA
 SARUETA EM CONCRETO SIMPLES

PREFEITURA MUNICIPAL DE ANANINDEUA SECRETARIA DE SANEAMENTO E INFRA-ESTRUTURA ANANINDEUA - PIAUÍ COMPLEMENTAÇÃO DE SERVIÇOS DA OBRA DE REFORMA DOS CANTEIROS PROJETO BÁSICO DE AVISORIA PROJ: AVENIDA 03 CORAÇÕES	
DATA: 01/2022 ESC.: INDICADA RESP. TÉCNICO:	CONTEÚDO: PLANTA BAIXA GERAL E AMPLIAÇÕES 01 A 04