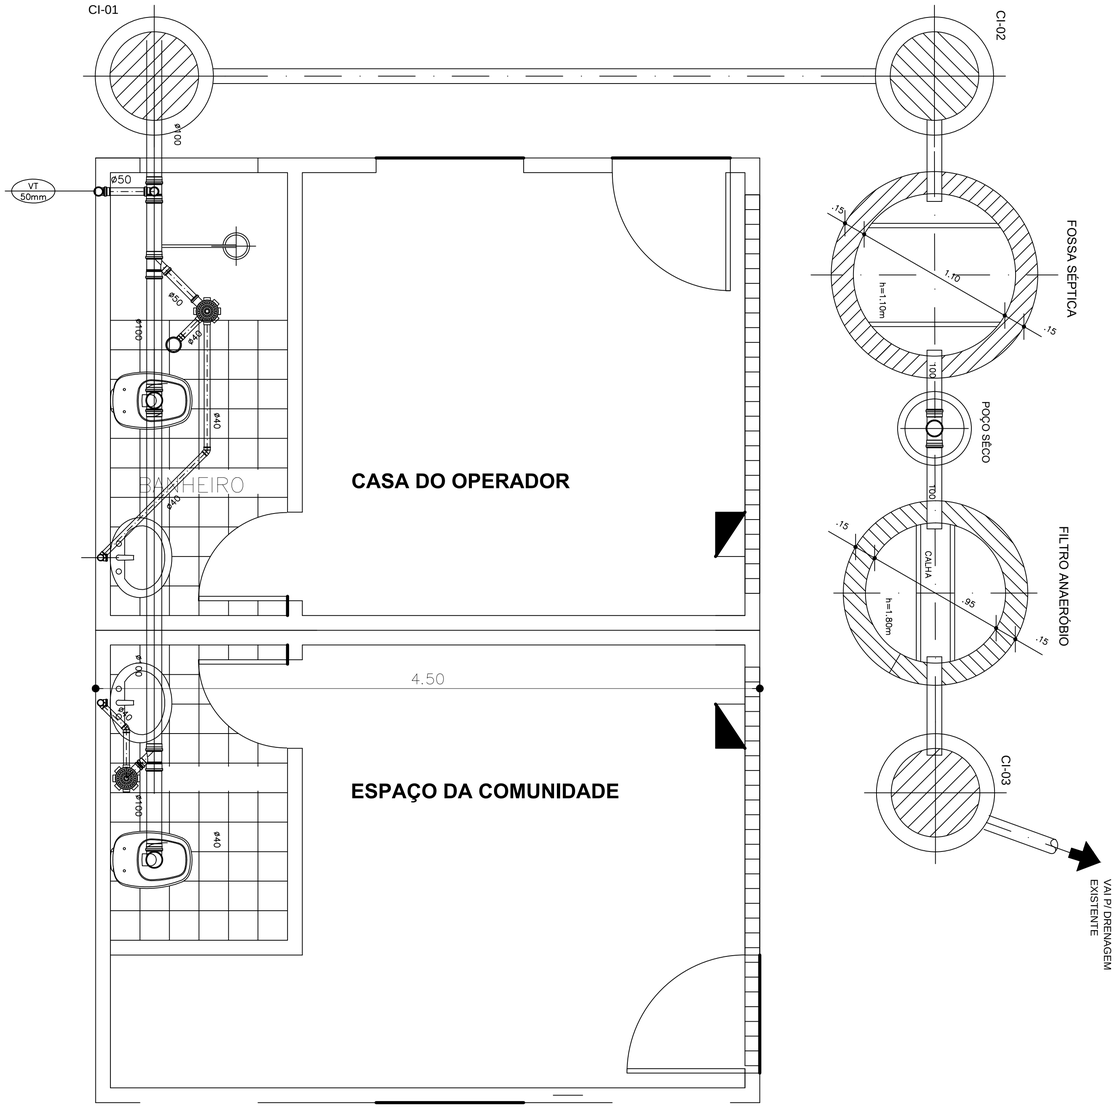

DETALHE SANITÁRIO-01
(GUARITA DO RESERVATÓRIO APOIADO)
ESCALA: 1/20

PLANTA DE INSTALAÇÕES HIDROSANITÁRIAS
ESCALA 1:50

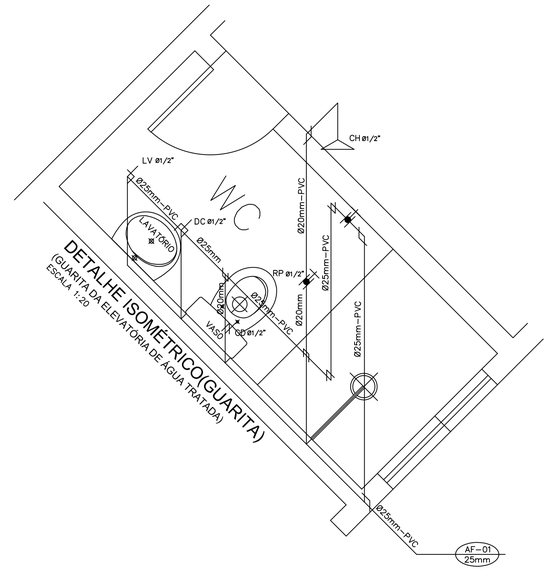

DETALHE ISOMÉTRICO(GUARITA)
(GUARITA DA ELEVATÓRIA DE ÁGUA TRATADA)
ESCALA 1:20

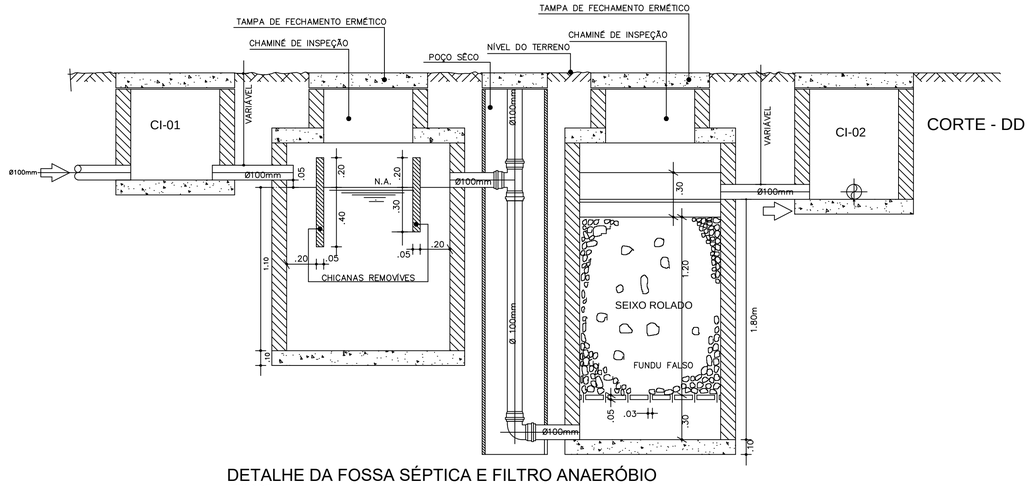

DETALHE DA FOSSA SÉPTICA E FILTRO ANAERÓBIO
ESCALA 1:20

PEN	COR	ESP.
1	7	0.10
2	7	0.20
3	7	0.30
4	7	0.40
5	7	0.50
6	7	0.60
7	7	0.00
8	7	0.80
9	7	0.00
10	7	0.00
12	7	0.80
30	30	0.15
31	31	0.1
000	7	0.00
170	170	0.15
240	7	0.23
252	7	0.03

Nº	DATA	REVISÕES	EXECUTADO POR	RESPONSÁVEL

PREFEITURA MUNICIPAL DE ANANINDEUA
SECRETARIA DE SANEAMENTO E INFRAESTRUTURA - SESAN

TÍTULO: PROJETO SISTEMA DE ABASTECIMENTO DE ÁGUA
PLPLANTA BAIXA, DET. SANITÁRIO E ISOMETRIA DO BANHEIRO DA CASA DO OPERADOR

PRANCHA: 03 TOTAL: 05

OBRA/SERVIÇO: SISTEMA DE ABASTECIMENTO DE ÁGUA
END: COMUNIDADE VITA MAUÉS, AV. BRASIL II - COQUEIRO, ANANINDEUA/PA.
PROPRIETÁRIO: SESAN ANANINDEUA
ESCALA: 1/750
DATA: 26/08/2022

ASSINATURA DO PROPRIETÁRIO:
SECREATRIA MUNICIPAL DE SANEAMENTO E INFRAESTRUTURA - SESAN

RESPONSÁVEIS TÉCNICOS:
ANDRÉ CARVALLÔ - CREA: 1115.150.587-3

DESENHO TÉCNICO: ANDRÉ CARVALLÔ

DIREITOS RESERVADOS - LEI 5.772 DE 21/12/71 - A ALTERAÇÃO SEM AUTORIZAÇÃO DE SEU AUTOR, FICARÁ SUJEITA AS MEDIDAS LEGAIS CABÍVEIS. A ALTERAÇÃO DESTE PROJETO ENIME DEU AUTOR DE QUAISQUER RESPONSABILIDADES POSTERIORES.

ARQUIVO: PC-03-CASA DO OPERADOR-HIDRAULICO.dwg
ABNT-Formato A1 - 841mmx594mm