



CONVENCIONADA
ESC. 1:100


LEGENDA	
	CONCREGRAMA A CONSTRUIR
	A CONSTRUIR
EQUIPAMENTOS PÚBLICOS	
	POSTE DE ILUMINAÇÃO E REDE EXISTENTE, A PERMANECER
	BANCOS EXISTENTES DE 1.44X0.40m
OBSERVAÇÕES	
1. As árvores existentes que não estão na planta de layout (PRANCHA 03) devem ser removidas, bem como todos os troncos de remoções anteriores; 2. Todos os bancos em concreto existentes serão removidos; 3. Os equipamentos de ginástica serão removidos e guardados para aproveitamento da população em outro local.	
PREFEITURA MUNICIPAL DE ANANINDEUA SECRETARIA DE SANEAMENTO E INFRA-ESTRUTURA	
CAMPO SINTÉTICO PASSAGEM EMAÚS	
DATA:	MAR/2023
ESC:	1:100
RESP. TÉCNICO:	XXXXXXXX
CONTEUDO:	PLANTA CONVENCIONADA
02-06	

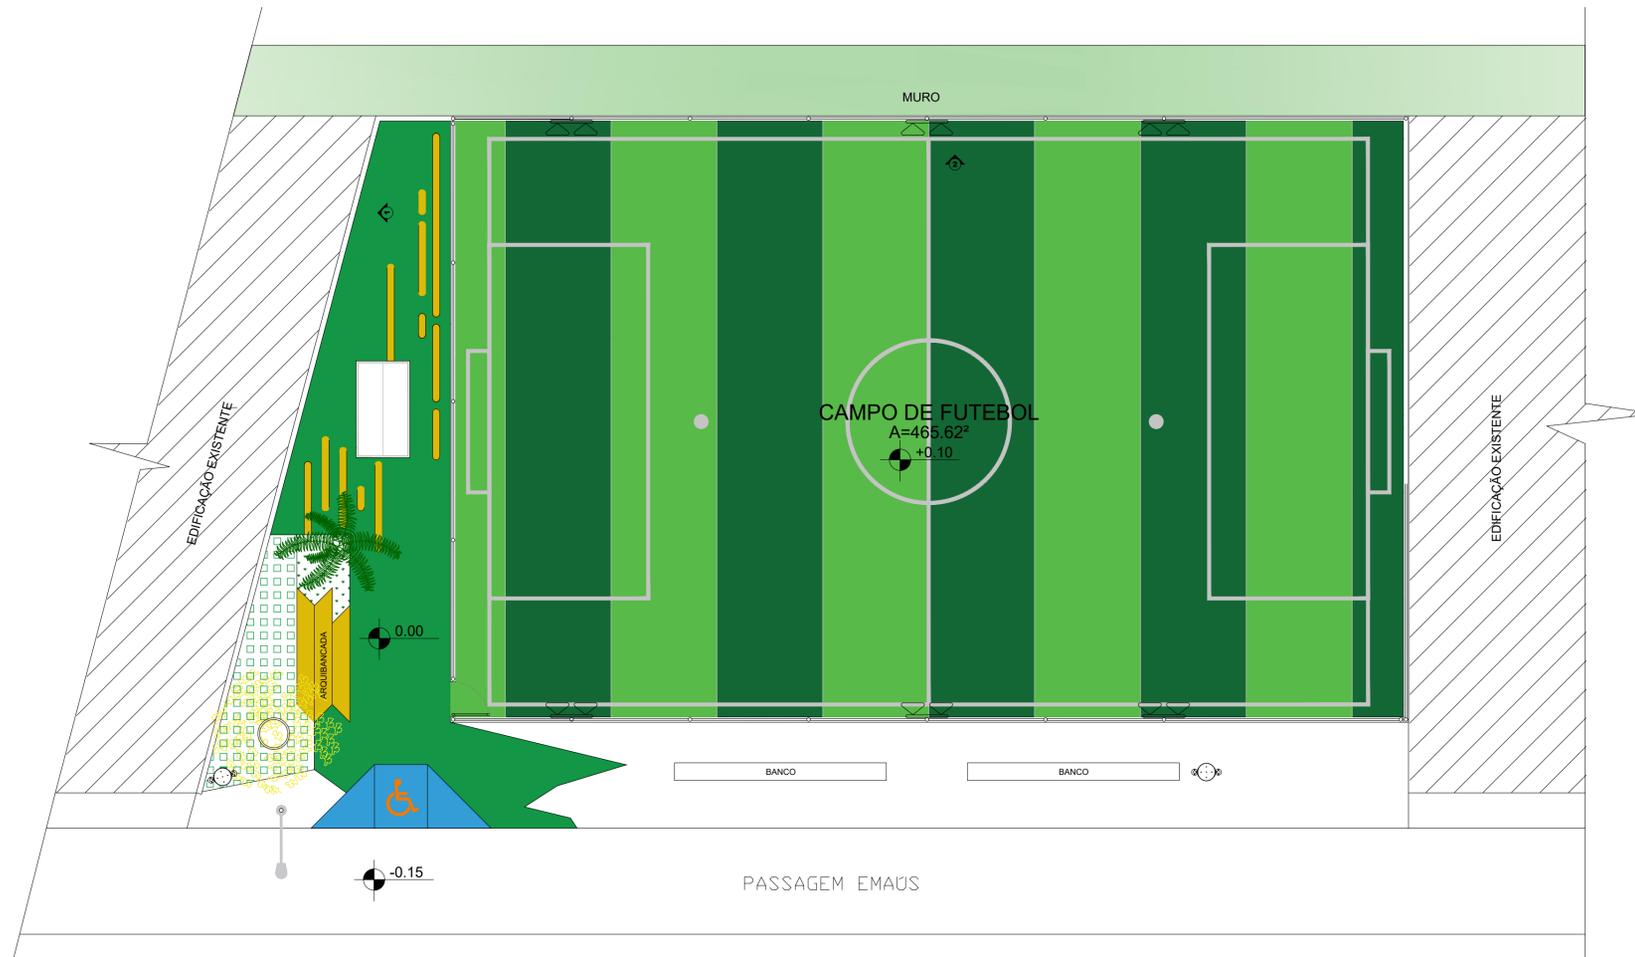

LAYOUT E PAGINAÇÃO DE PISO
ESC. 1:100

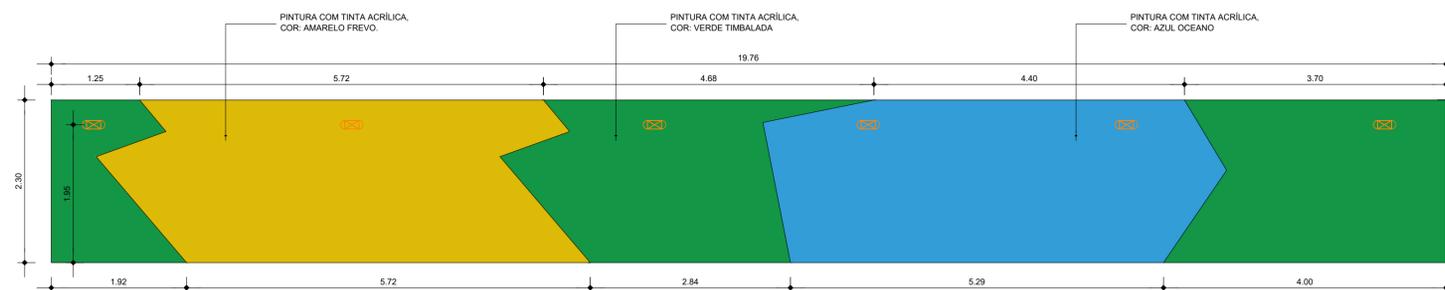

ELEVAÇÃO 1 - PINTURA MURO
ESC. 1:50

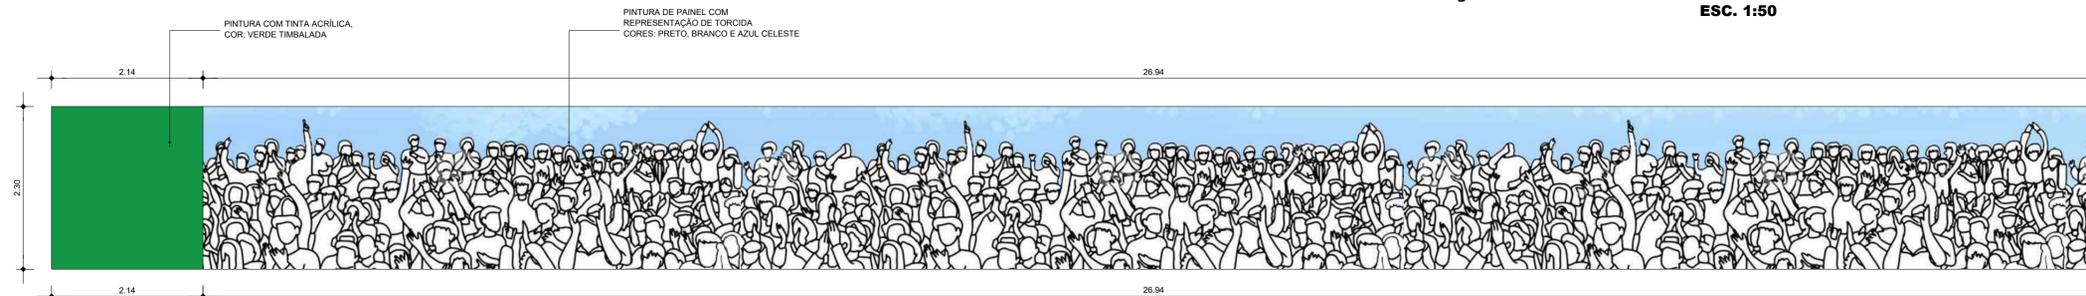

ELEVAÇÃO 2 - PINTURA MURO
ESC. 1:50

LEGENDA

VEGETAÇÃO		
	PALMEIRA DE AÇAI (1 UNIDADE)	01
	CHUVA DE OURO - Cassia fistula (1 UNIDADE)	01

EQUIPAMENTOS URBANOS		
SÍMBOLO	DESCRIÇÃO	QUANTIDADE (UN.)
	LIXEIRA METÁLICA	02
	POSTE DE ILUMINAÇÃO E REDE EXISTENTE, A PERMANECER	01
	REFLETORES A SEREM IMPLANTADOS	06
	ARANDELA TIPO TARTARUGA	06

PISOS		
DESCRIÇÃO	ÁREA TOTAL (m²)	
	GRAMA ESMERALDA	3.37
	GRAMA SINTÉTICA	461.55
	CONCREGRAMA	11.20
	PINTURA EM TINTA EPÓXI, COR: VERDE TIMBALADA	70.60
	PINTURA EM TINTA EPÓXI, COR: AMARELO FREVO	4.86
	PINTURA EM TINTA EPÓXI, COR: AZUL OCEANO	5.94


OBSERVAÇÕES

- No quantitativo apresentado na tabela acima, apenas constam as áreas de pintura sobre o piso

PREFEITURA MUNICIPAL DE ANANINDEUA
SECRETARIA DE SANEAMENTO E INFRA-ESTRUTURA

CAMPO SINTÉTICO PASSAGEM EMAÚS
CONSTRUÇÃO
CAMPO SINTÉTICO PASSAGEM EMAÚS













DATA: MAR/2023	CONTEUDO:	LAYOUT E PAGINAÇÃO DE PISO ELEVAÇÃO 2 - MURO ELEVAÇÃO 1 - MURO	03-06
ESC: 1:100			
RESP. TÉCNICO: XXXXXXXX			

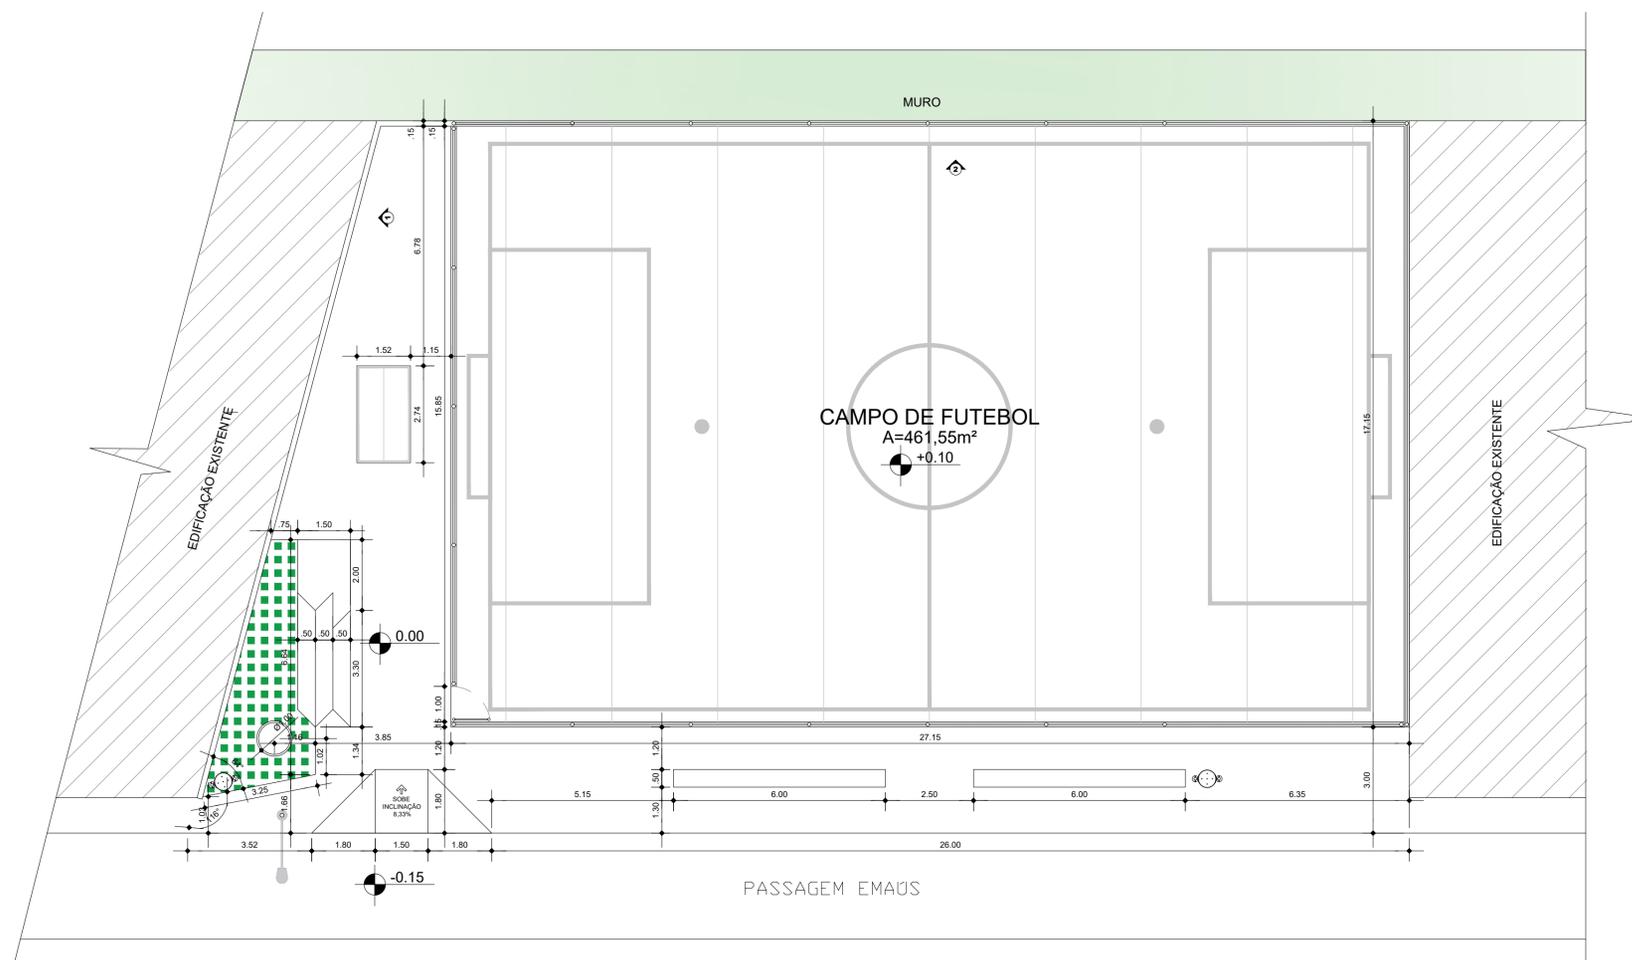

PLANTA BAIXA
ESC. 1:100

LEGENDA		
EQUIPAMENTOS URBANOS		
SÍMBOLO	DESCRIÇÃO	QUANTIDADE (UN.)
	LIXEIRA METÁLICA	02
	POSTES EM CONCRETO DE 5M COM LUMINÁRIA DE UMA PÉTALA E LÂMPADA DE VAPOR METÁLICO DE 500W A SEREM IMPLANTADOS	01
	REFLETORES A SEREM IMPLANTADOS	06
PREFEITURA MUNICIPAL DE ANANINDEUA SECRETARIA DE SANEAMENTO E INFRA-ESTRUTURA CAMPO SINTÉTICO PASSAGEM EMAÙS CONSTRUÇÃO PASSAGEM EMAÙS		
DATA:	MAR/2023	CONTEÚDO:
ESC:	1:100	PLANTA BAIXA
RESP. TÉCNICO:	XXXXXXXX	


04-06

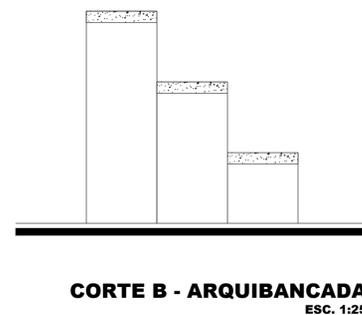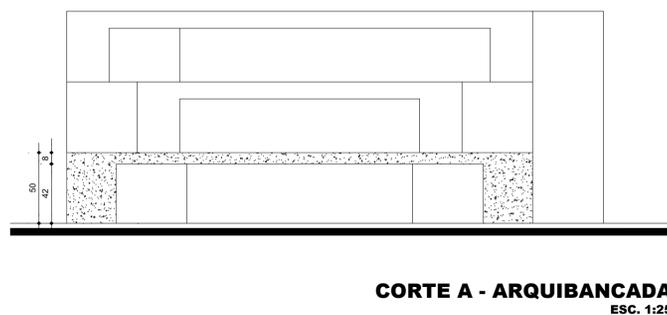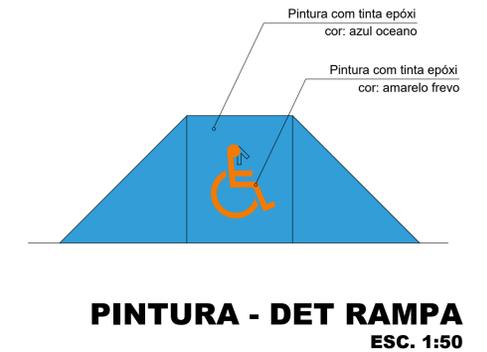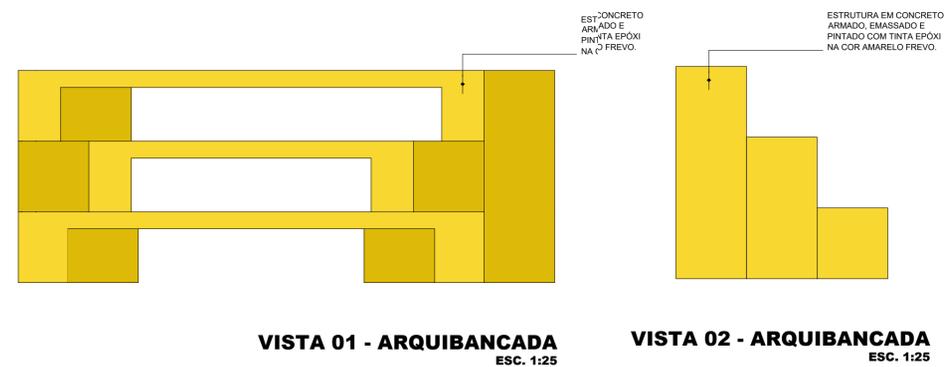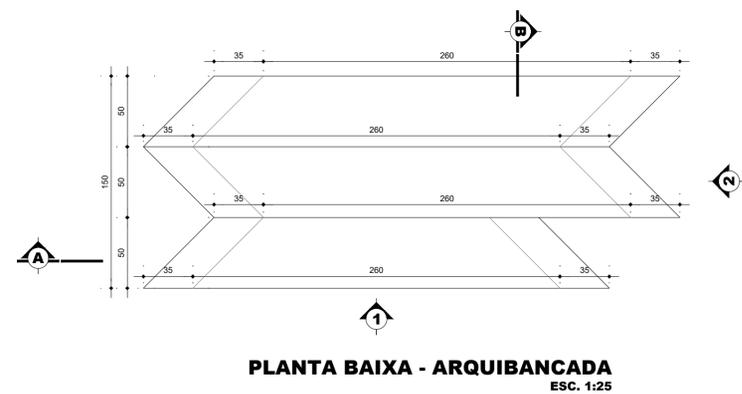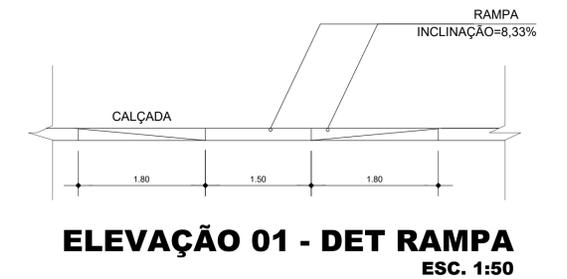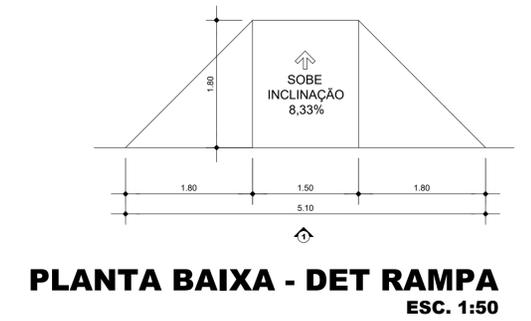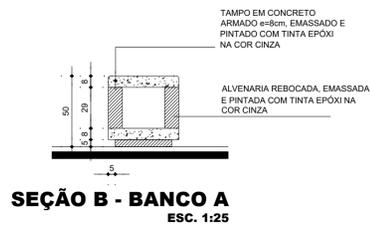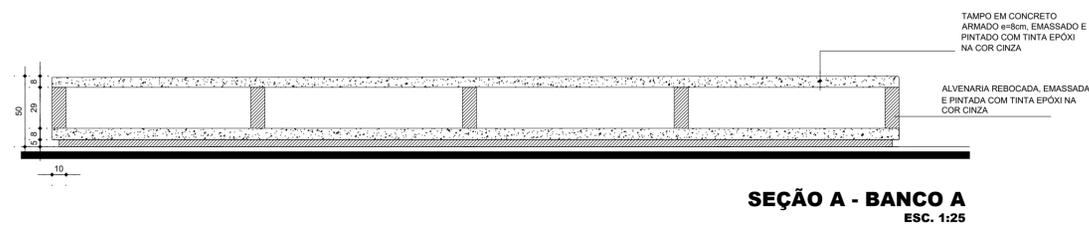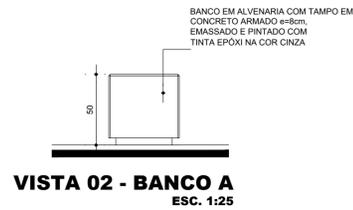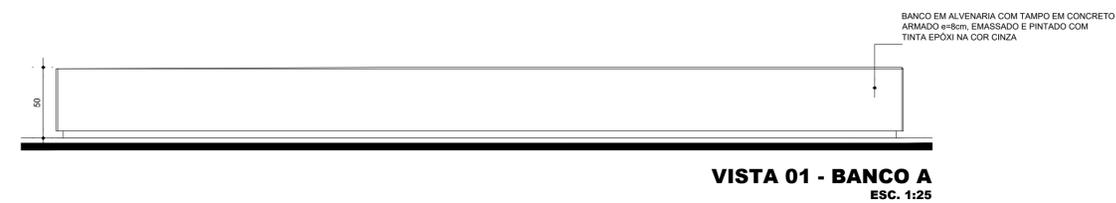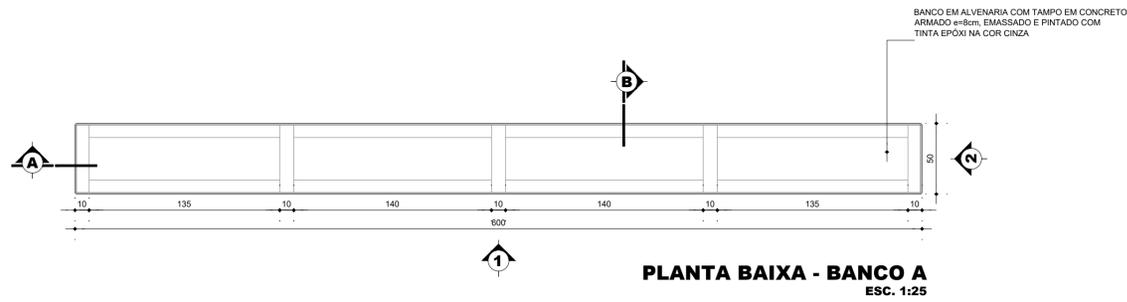


PREFEITURA MUNICIPAL DE ANANINDEUA SECRETARIA DE SANEAMENTO E INFRA-ESTRUTURA	
CAMPO SINTÉTICO PASSAGEM EMAÚS CONSTRUÇÃO PASSAGEM EMAÚS	
DATA: MAR/2023	CONTEUDO: DETALHE BANCOS DETALHE RAMPAS DETALHE ARQUIBANCADA
ESC: 1:100	
RESP. TÉCNICO: XXXXXXXXX	
05-06	




CAMPO DE FUTEBOL - PLANTA BAIXA
ESC. 1:100

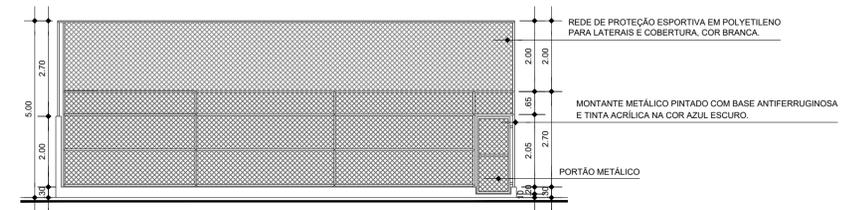


CAMPO DE FUTEBOL - VISTA 1
ESC. 1:100

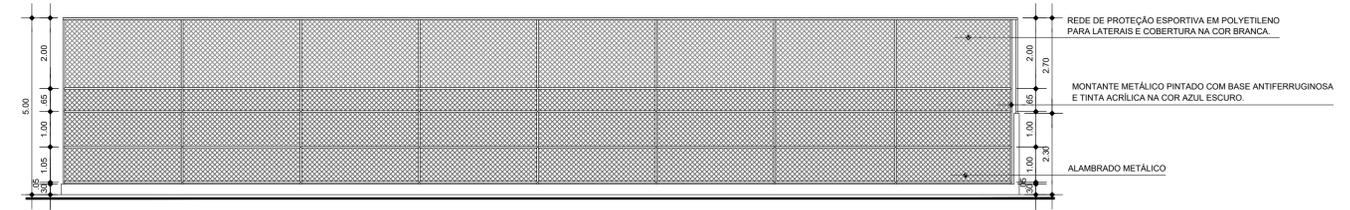


CAMPO DE FUTEBOL - VISTA 2
ESC. 1:100

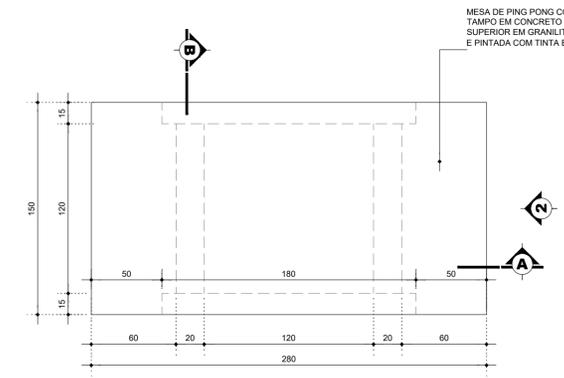

PLANTA BAIXA - PING PONG
ESC. 1:25

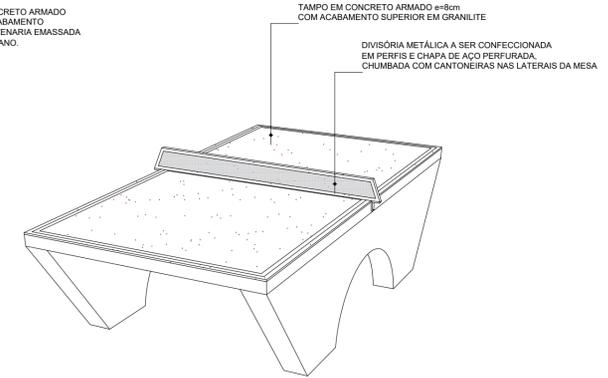



VISTA ISO - PING PONG
ESC. 1:25

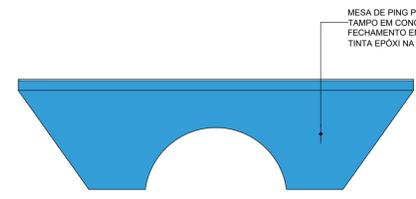

VISTA 01 - PING PONG
ESC. 1:25



VISTA 02 - PING PONG
ESC. 1:25

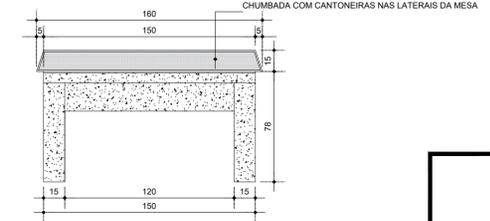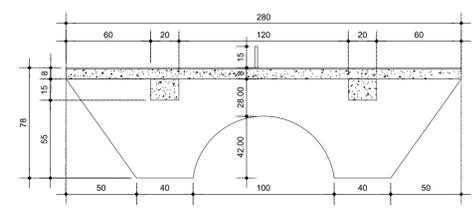

DIVISÓRIA METÁLICA A SER CONFECCIONADA

PREFEITURA MUNICIPAL DE ANANINDEUA SECRETARIA DE SANEAMENTO E INFRA-ESTRUTURA	
CAMPO SINTÉTICO PASSAGEM EMAÚS CONSTRUÇÃO PASSAGEM EMAÚS	
DATA: MAR/2023	CONTEUDO: DETALHE CAMPO DE FUTEBOL
ESC.: 1:100	DETALHE PING PONG
RESP. TÉCNICO: XXXXXXXXX	