




**LEVANTAMENTO**  
1/100

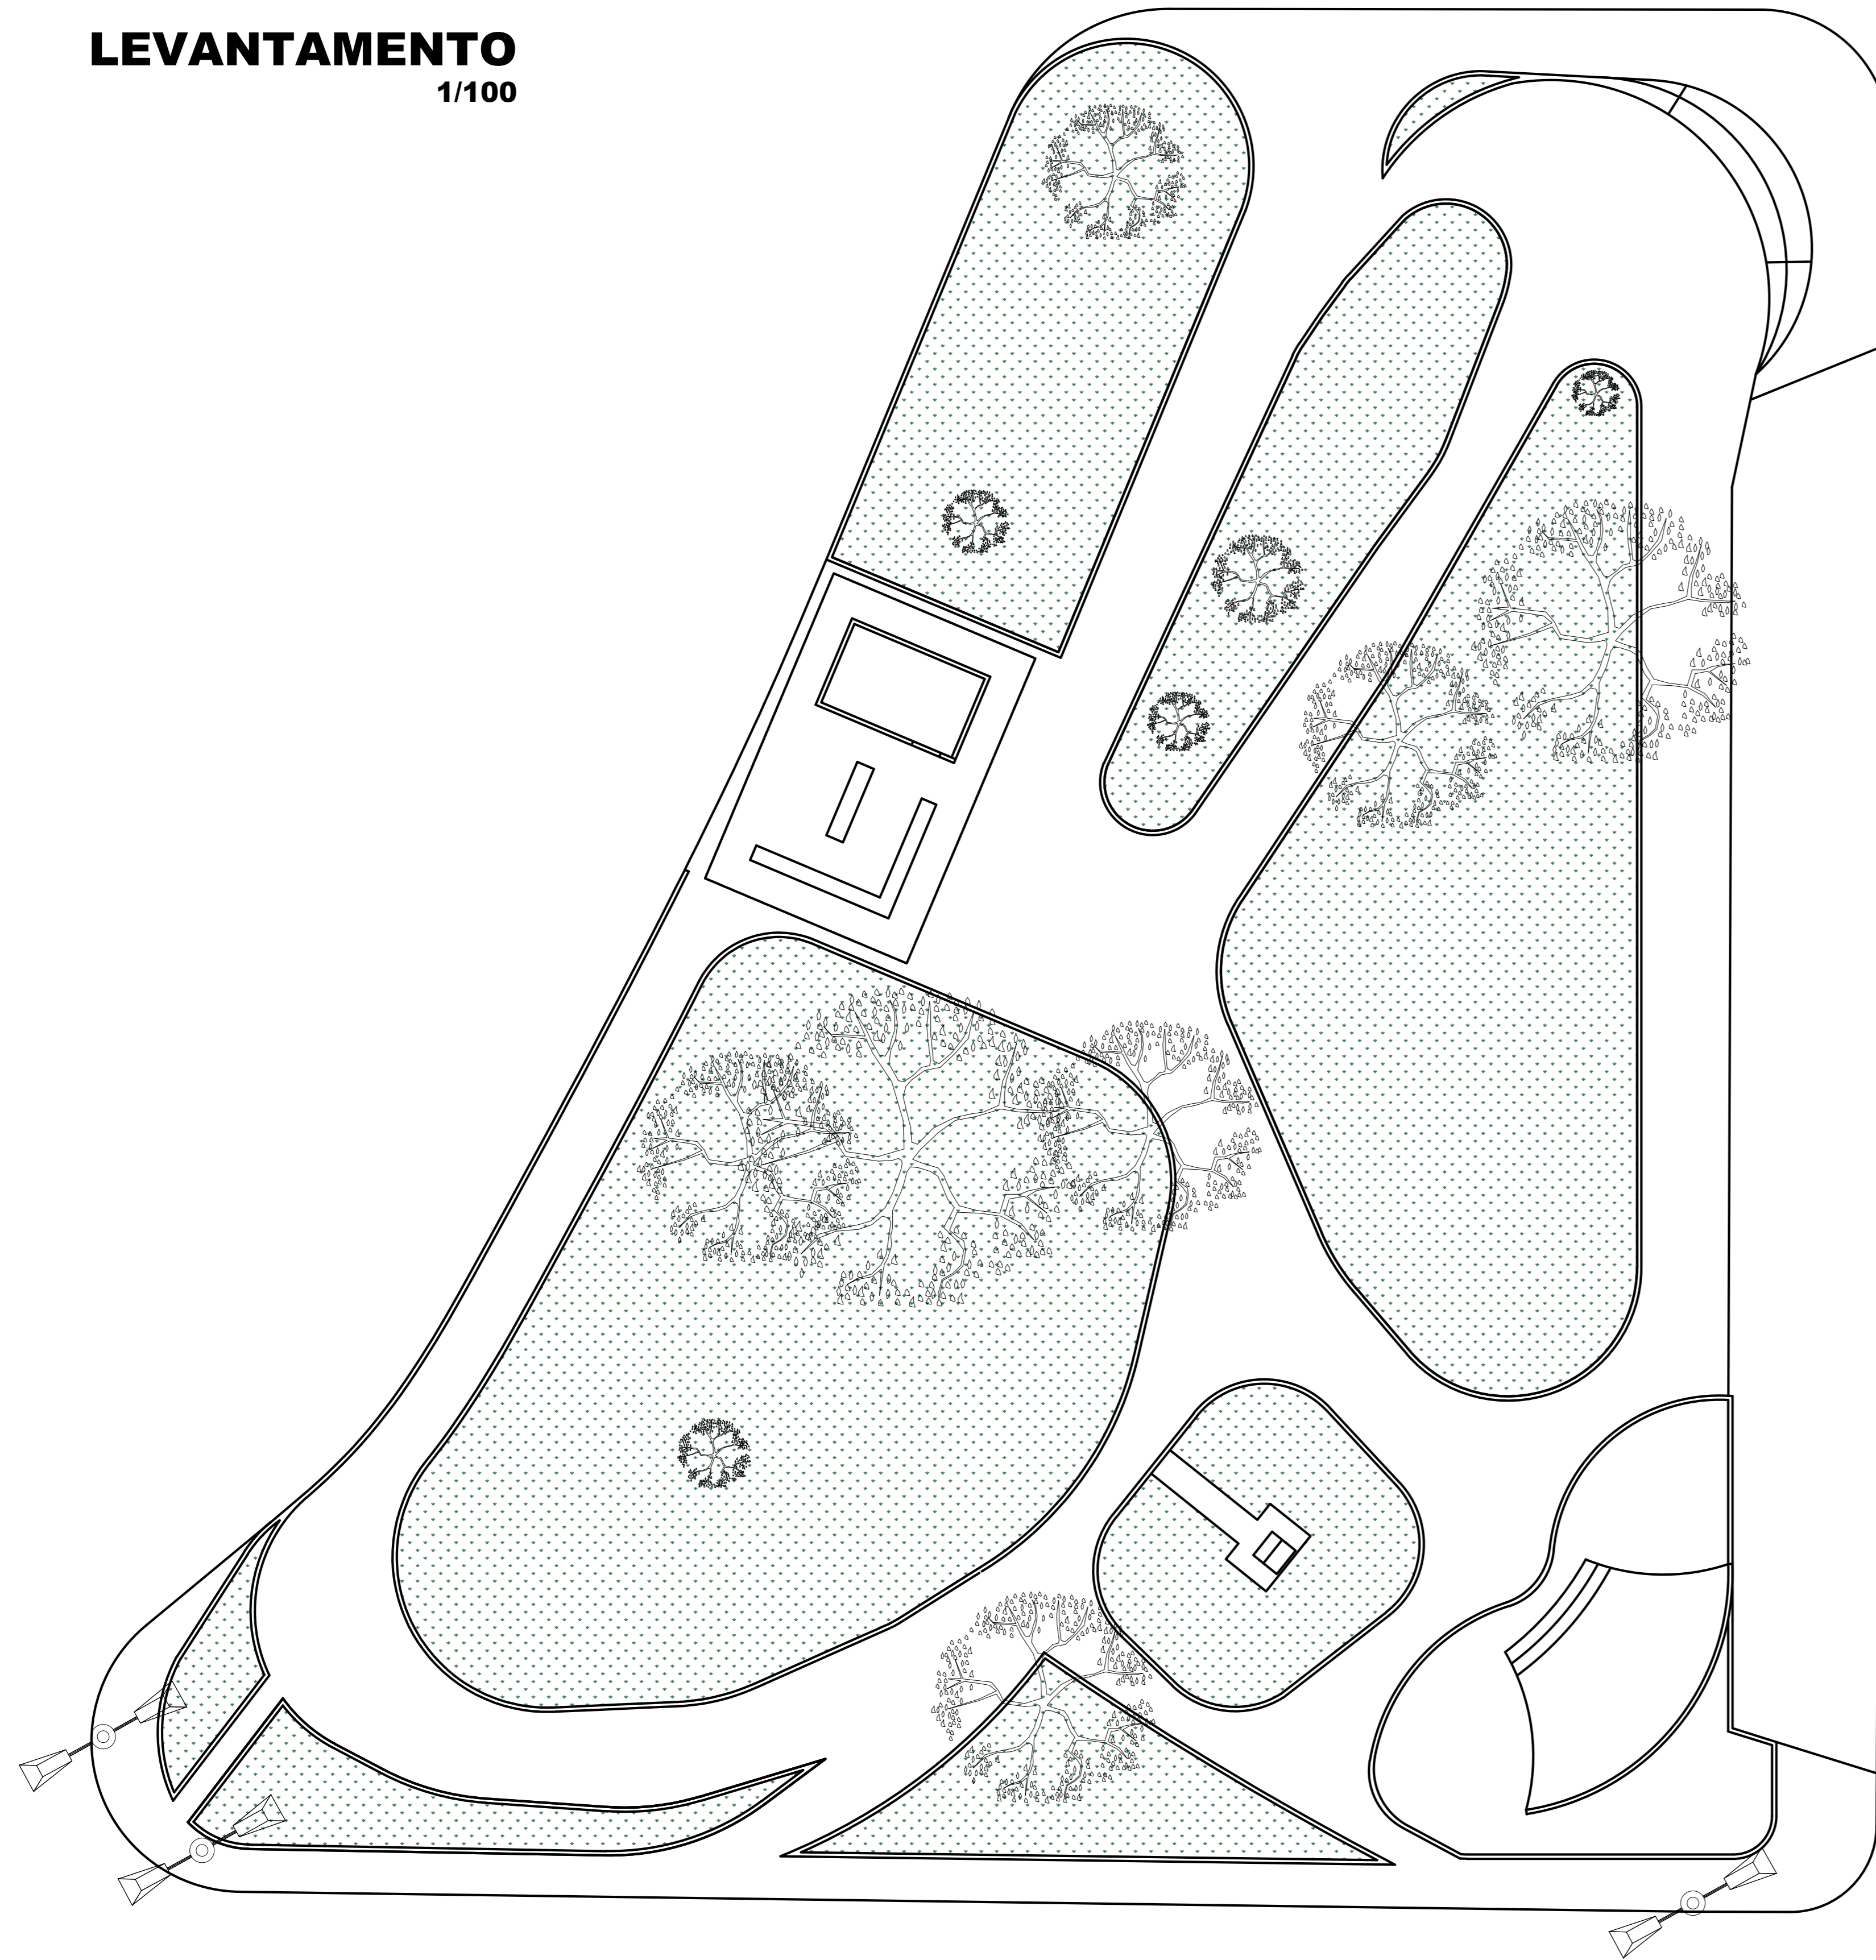


**PLANTA CONVENCIONADA**  
1/100

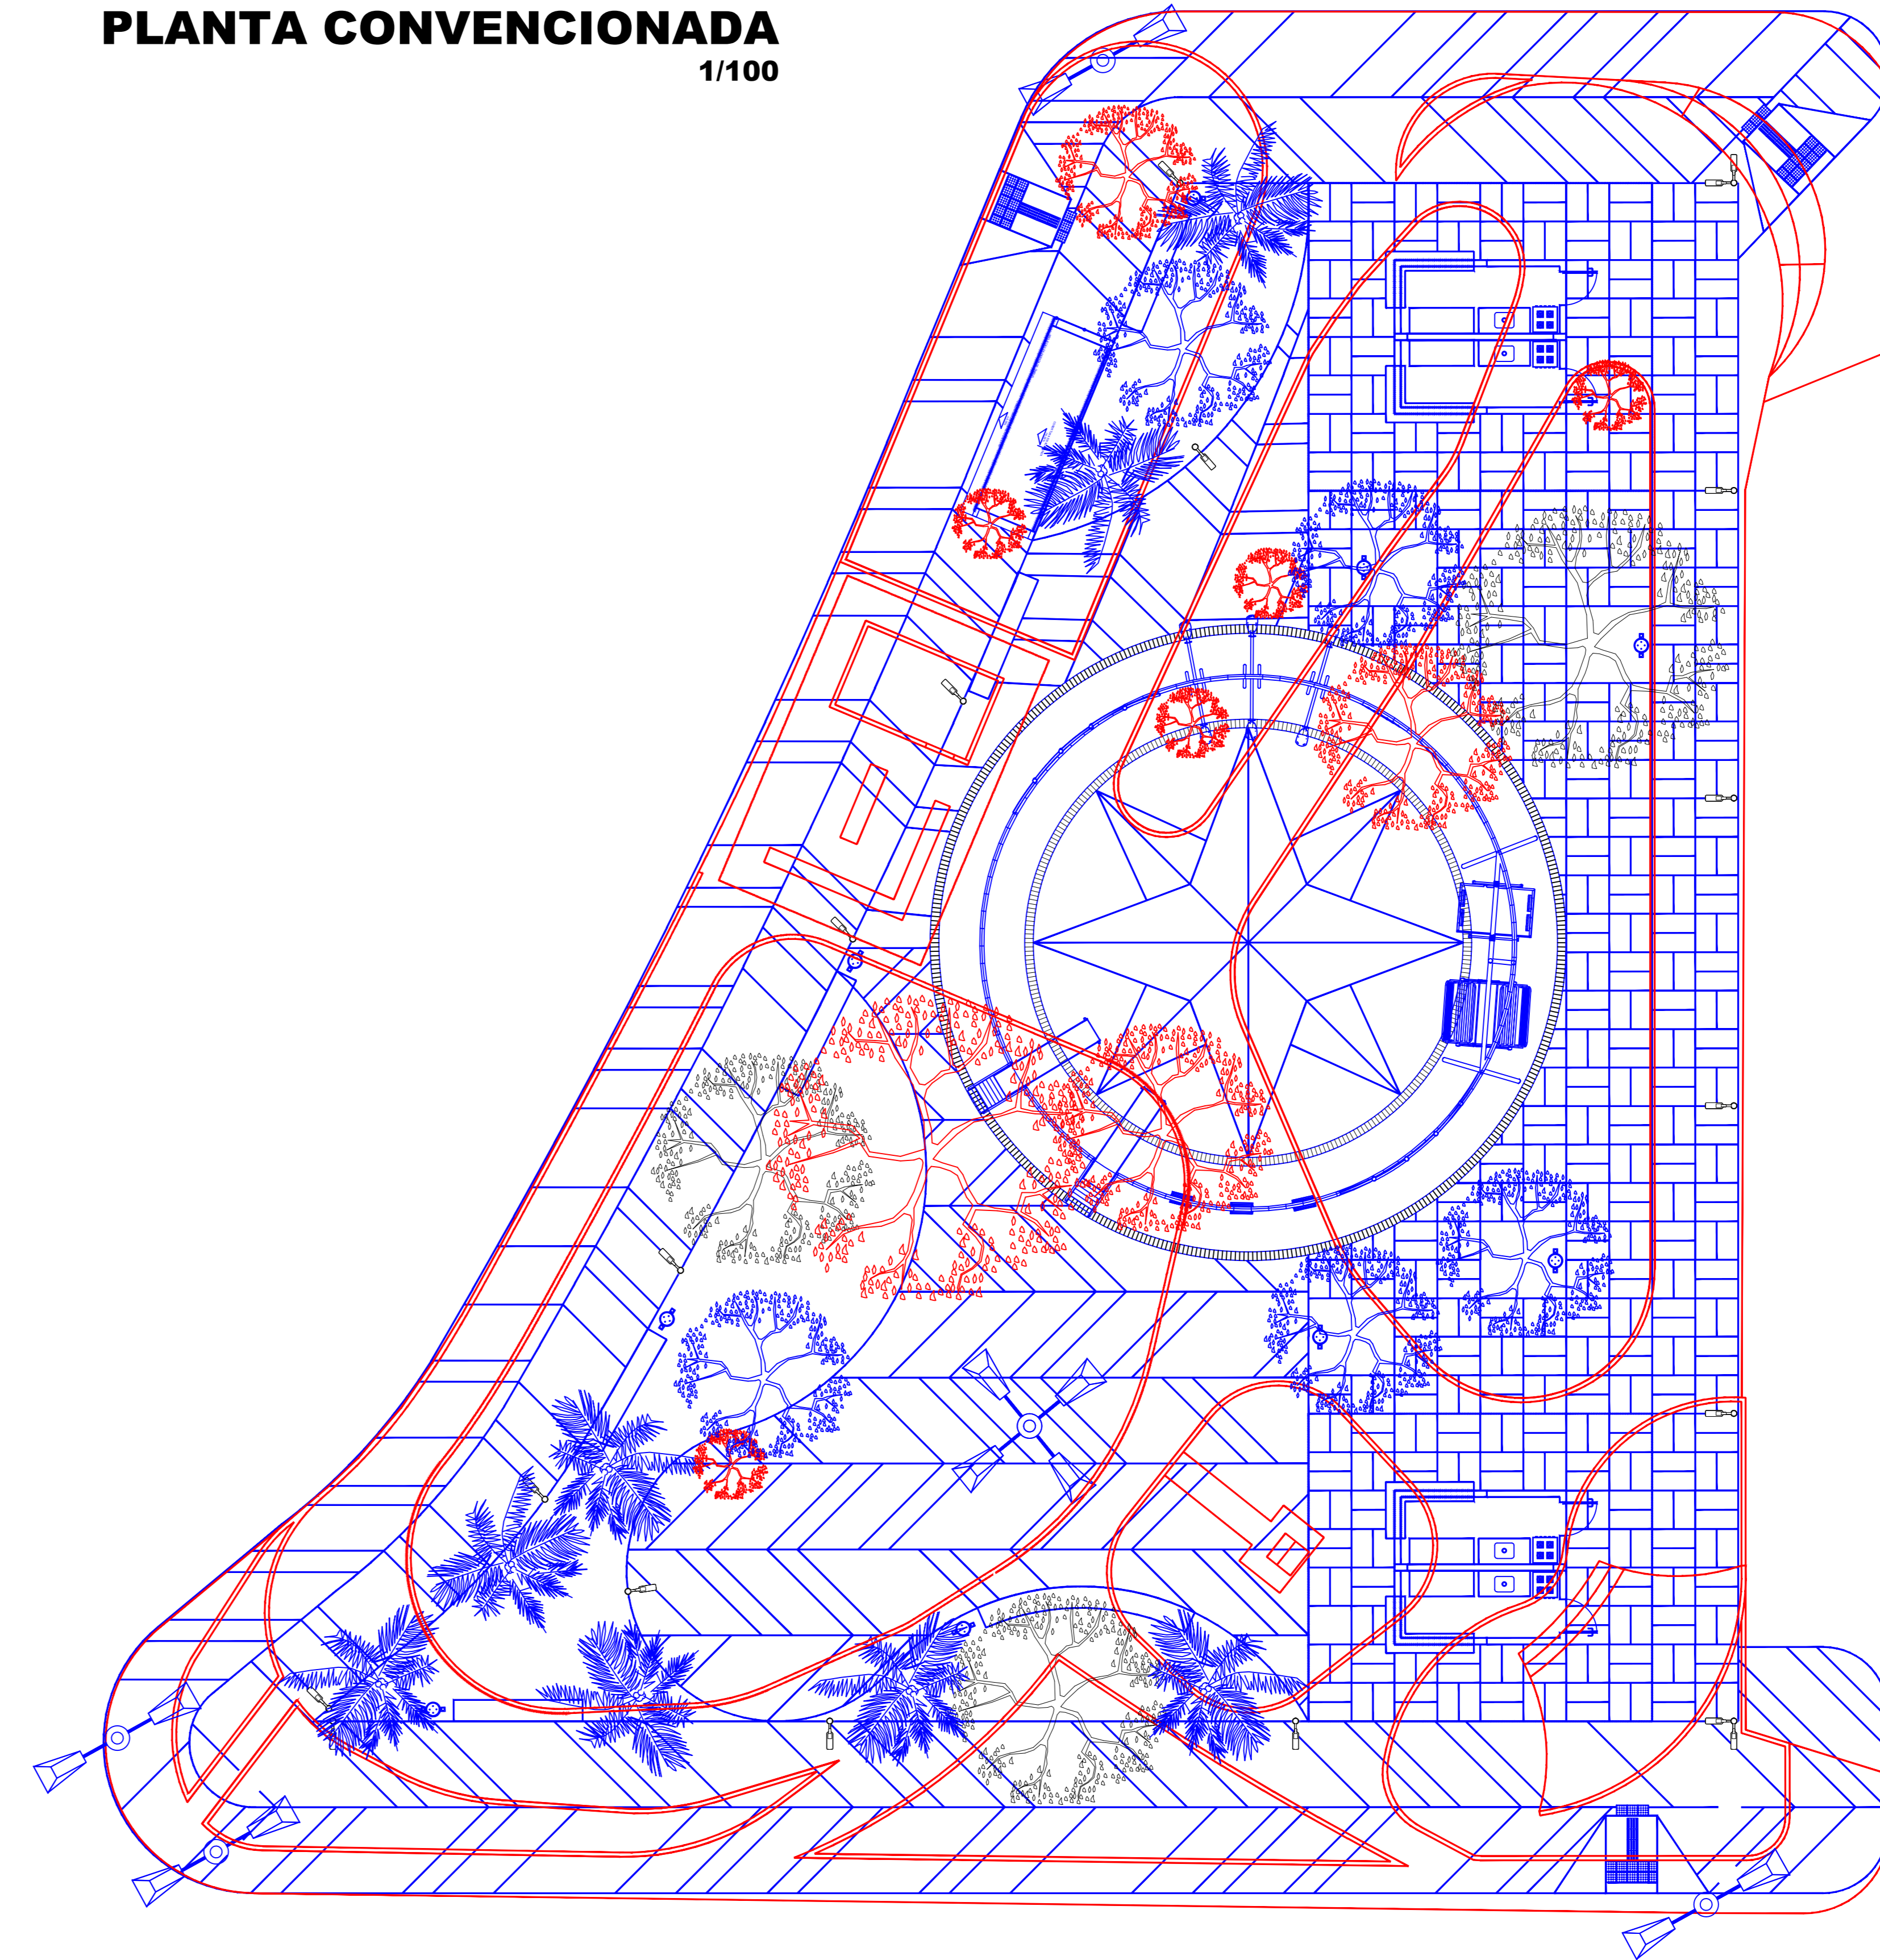



**PLANTA BAIXA**  
1/100

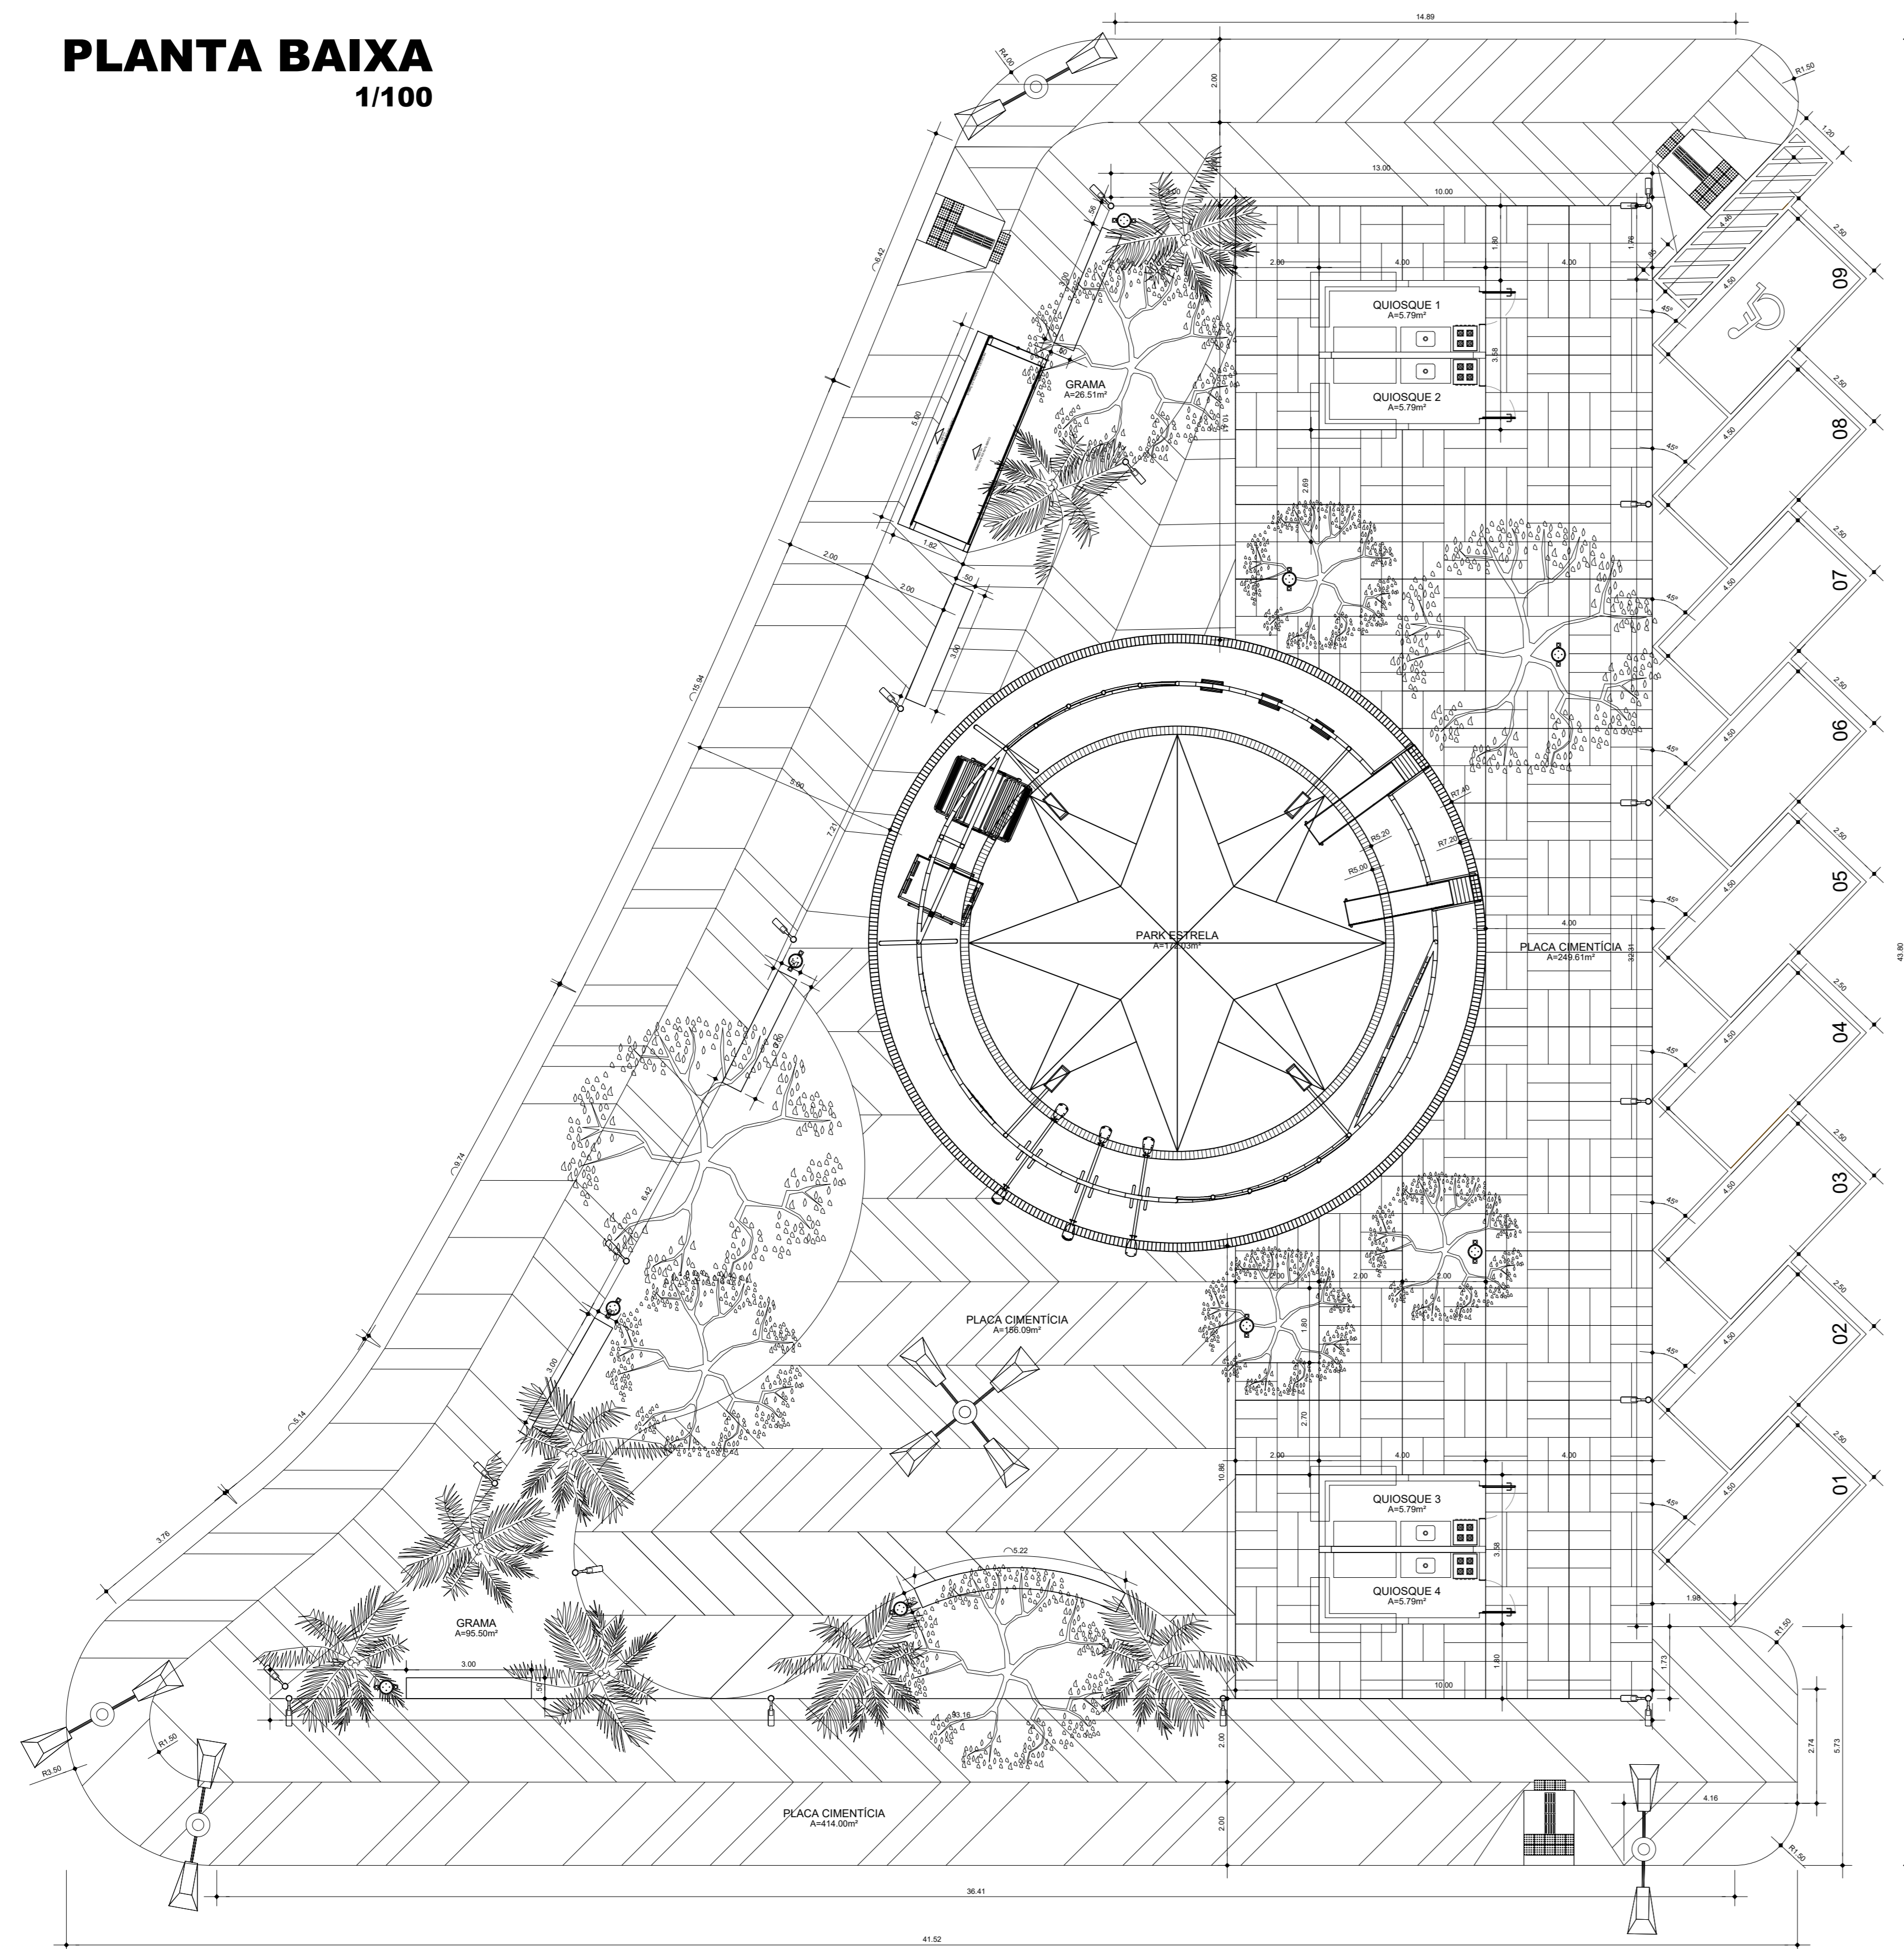

**LAYOUT**  
1/100

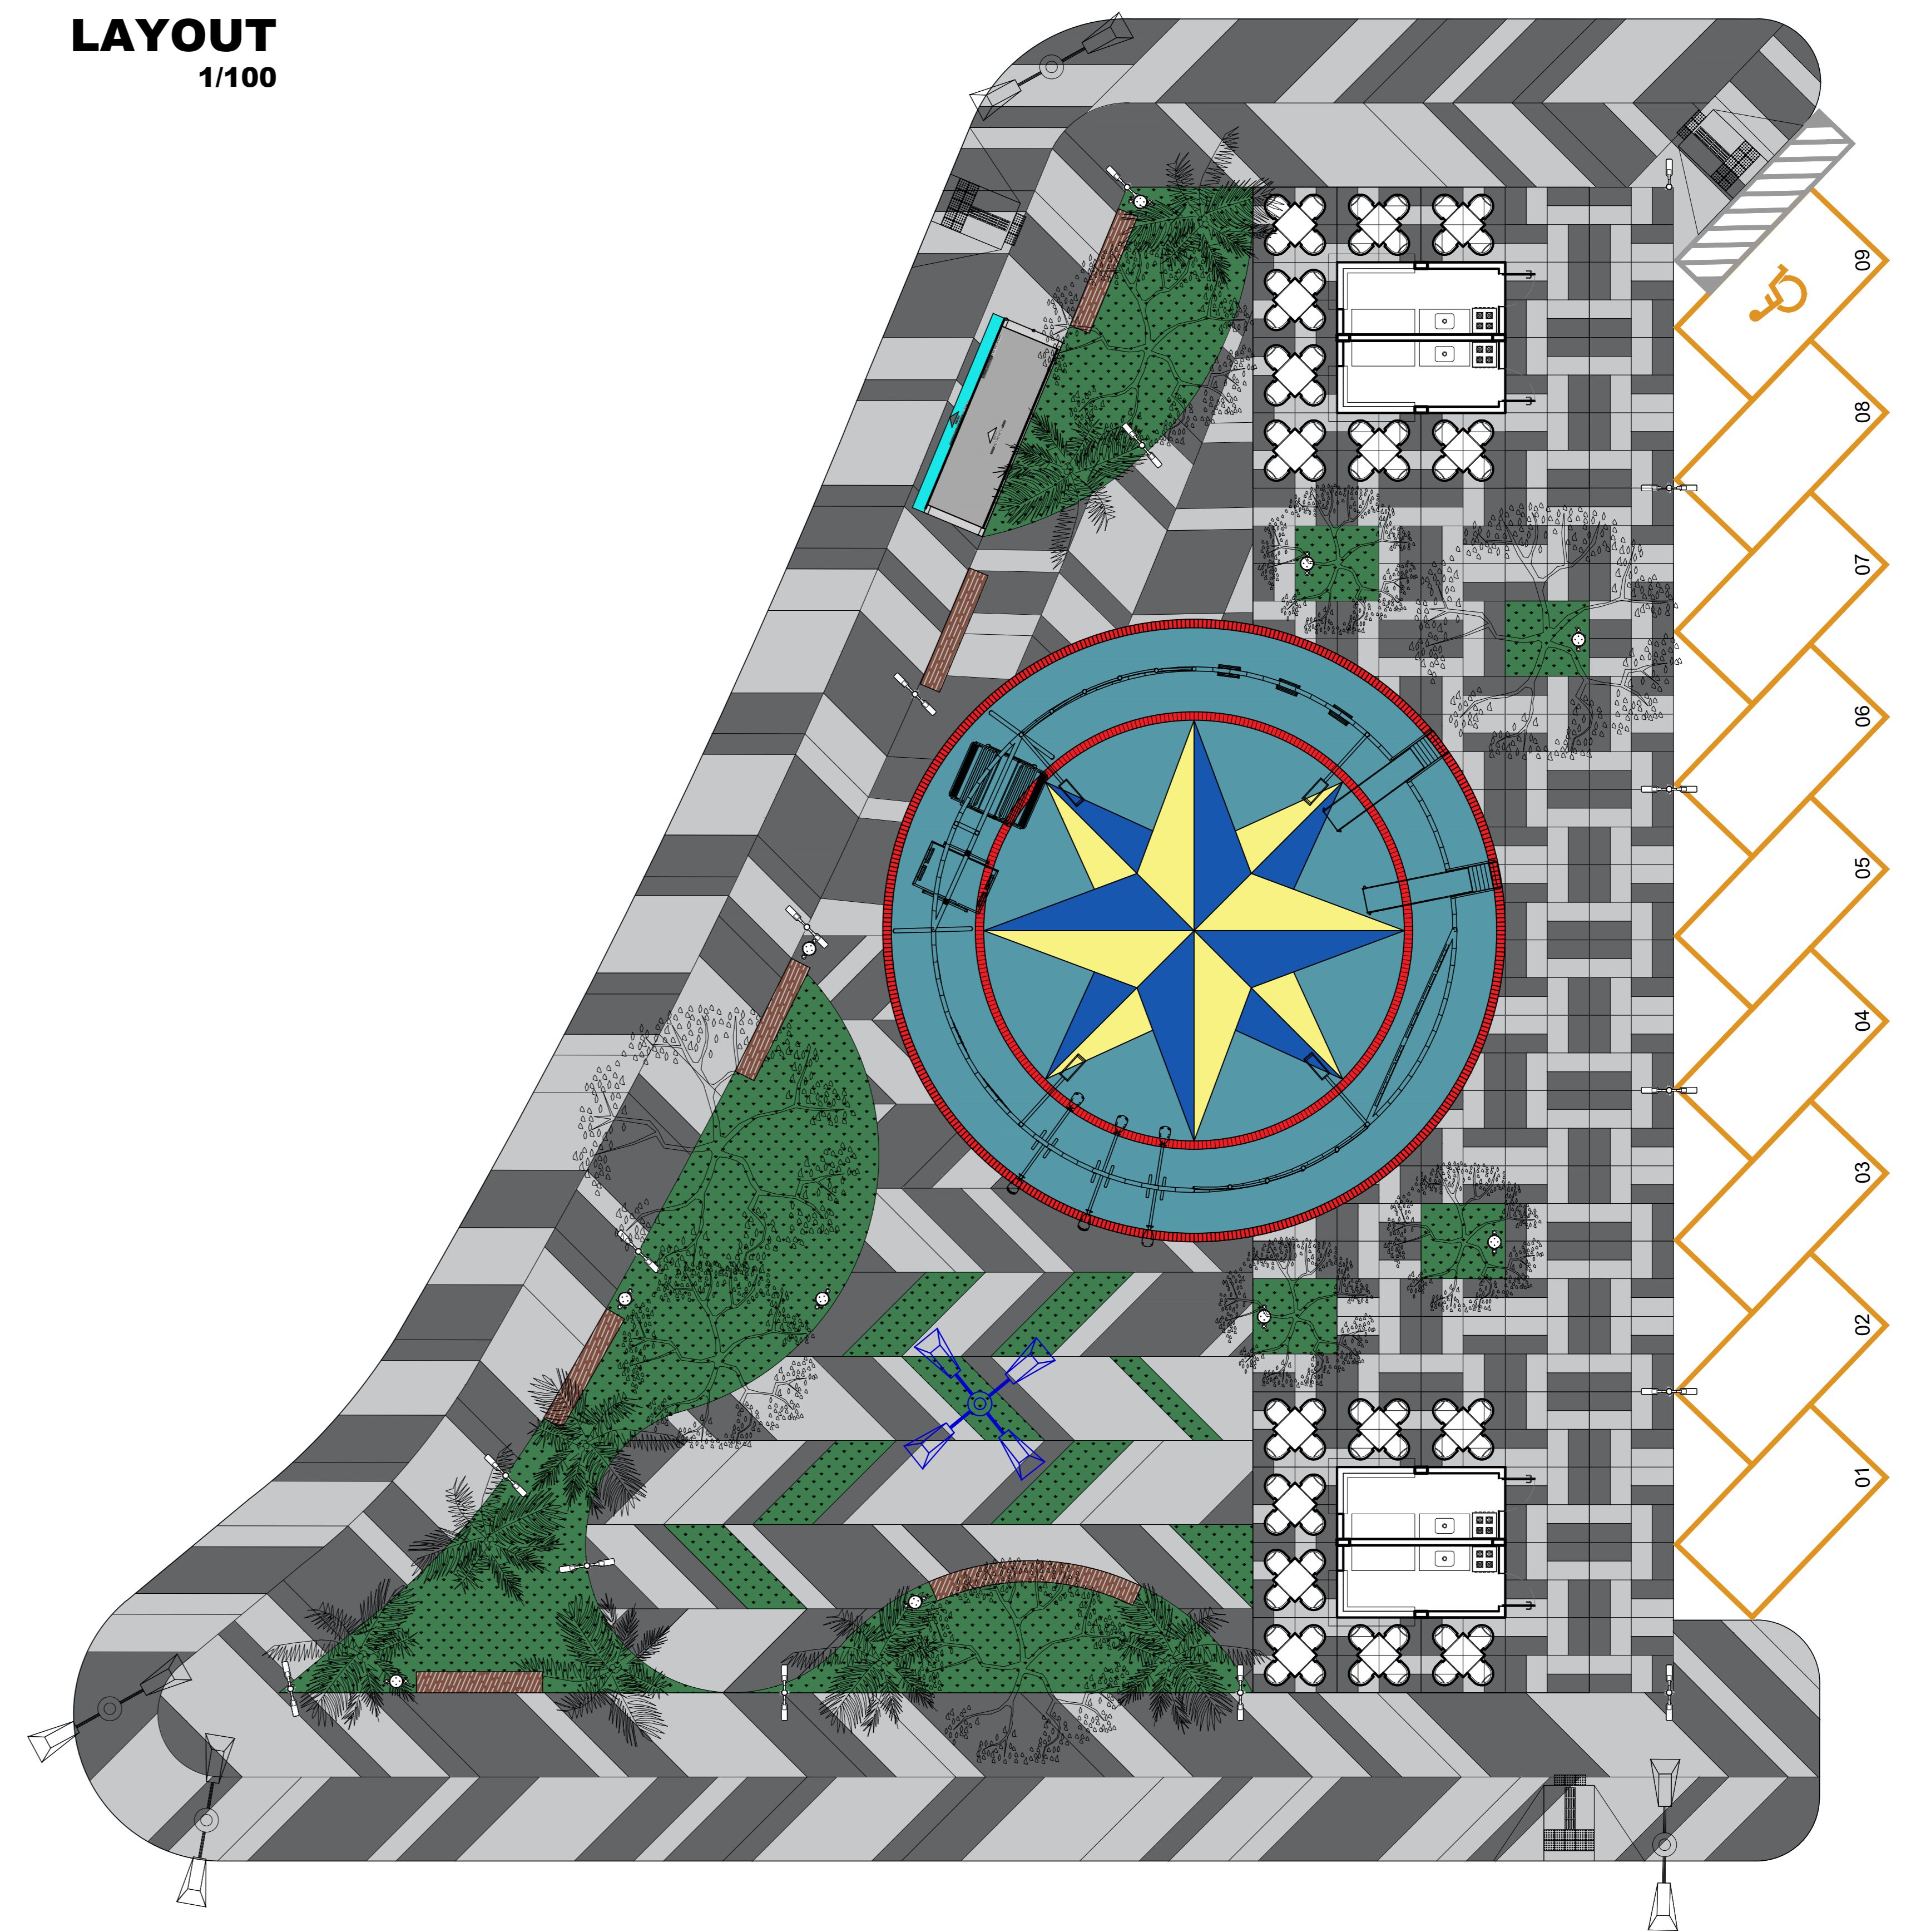

**PAGINAÇÃO DE PISO**  
1/100

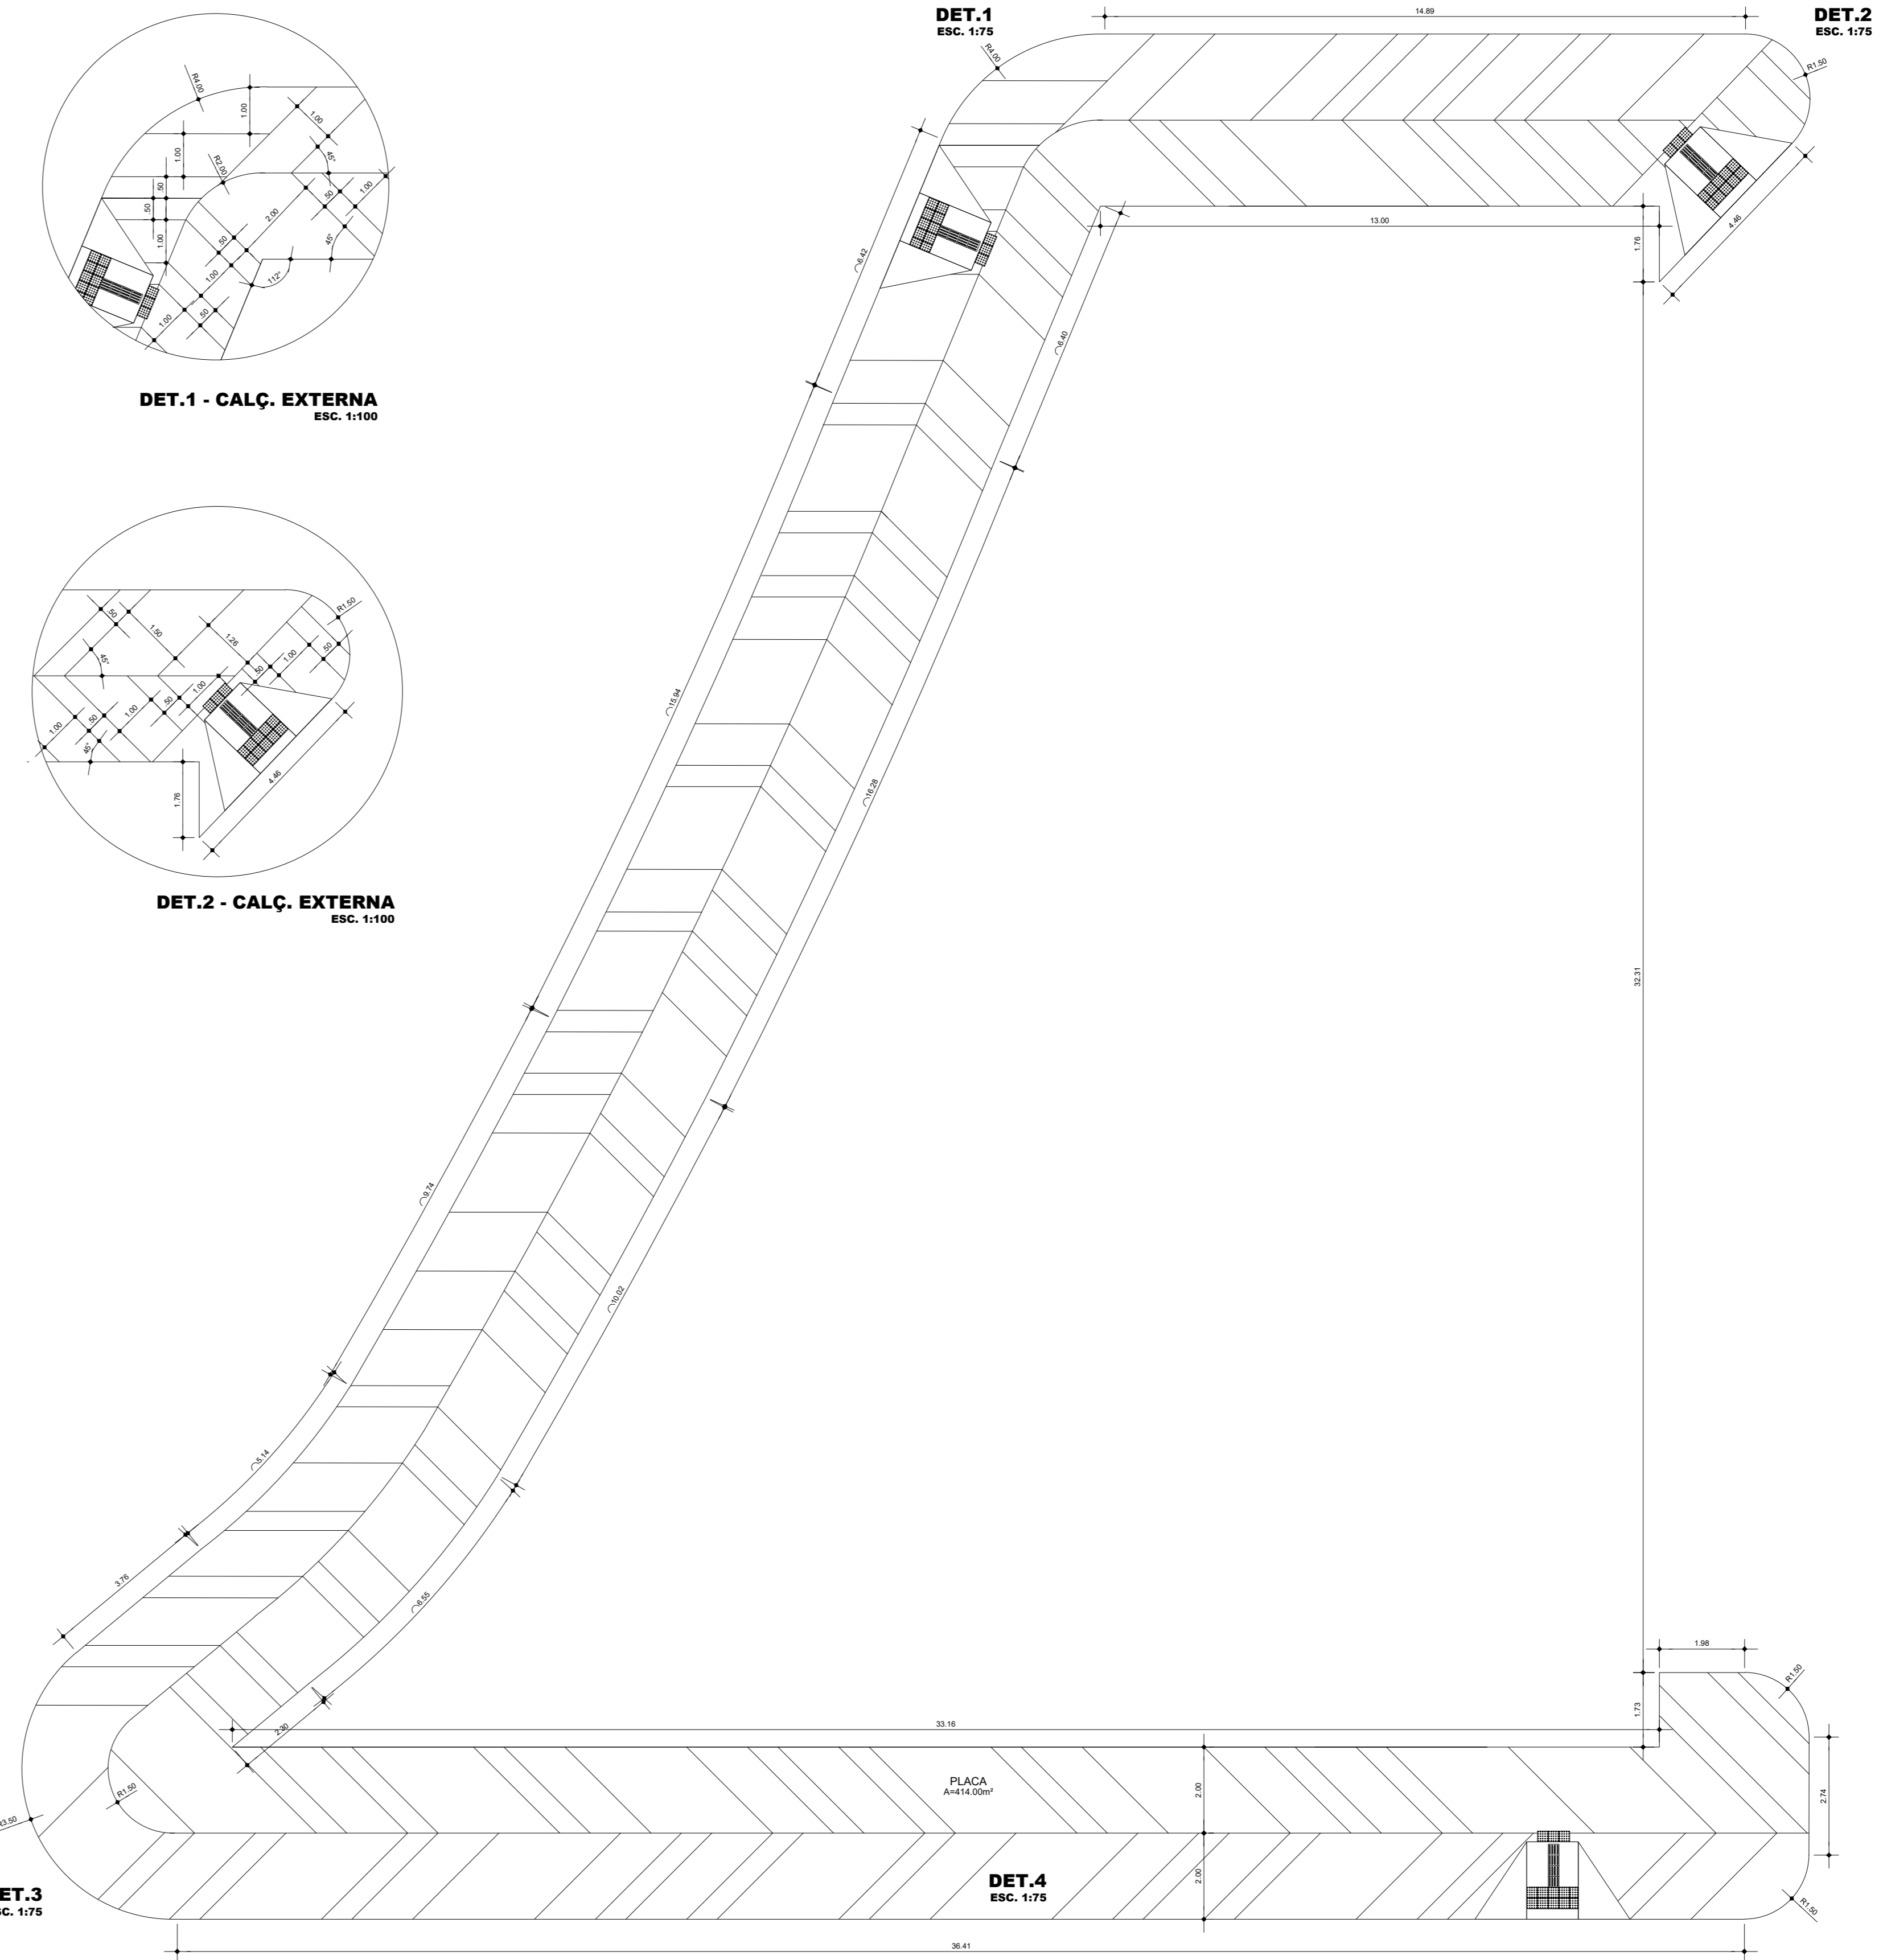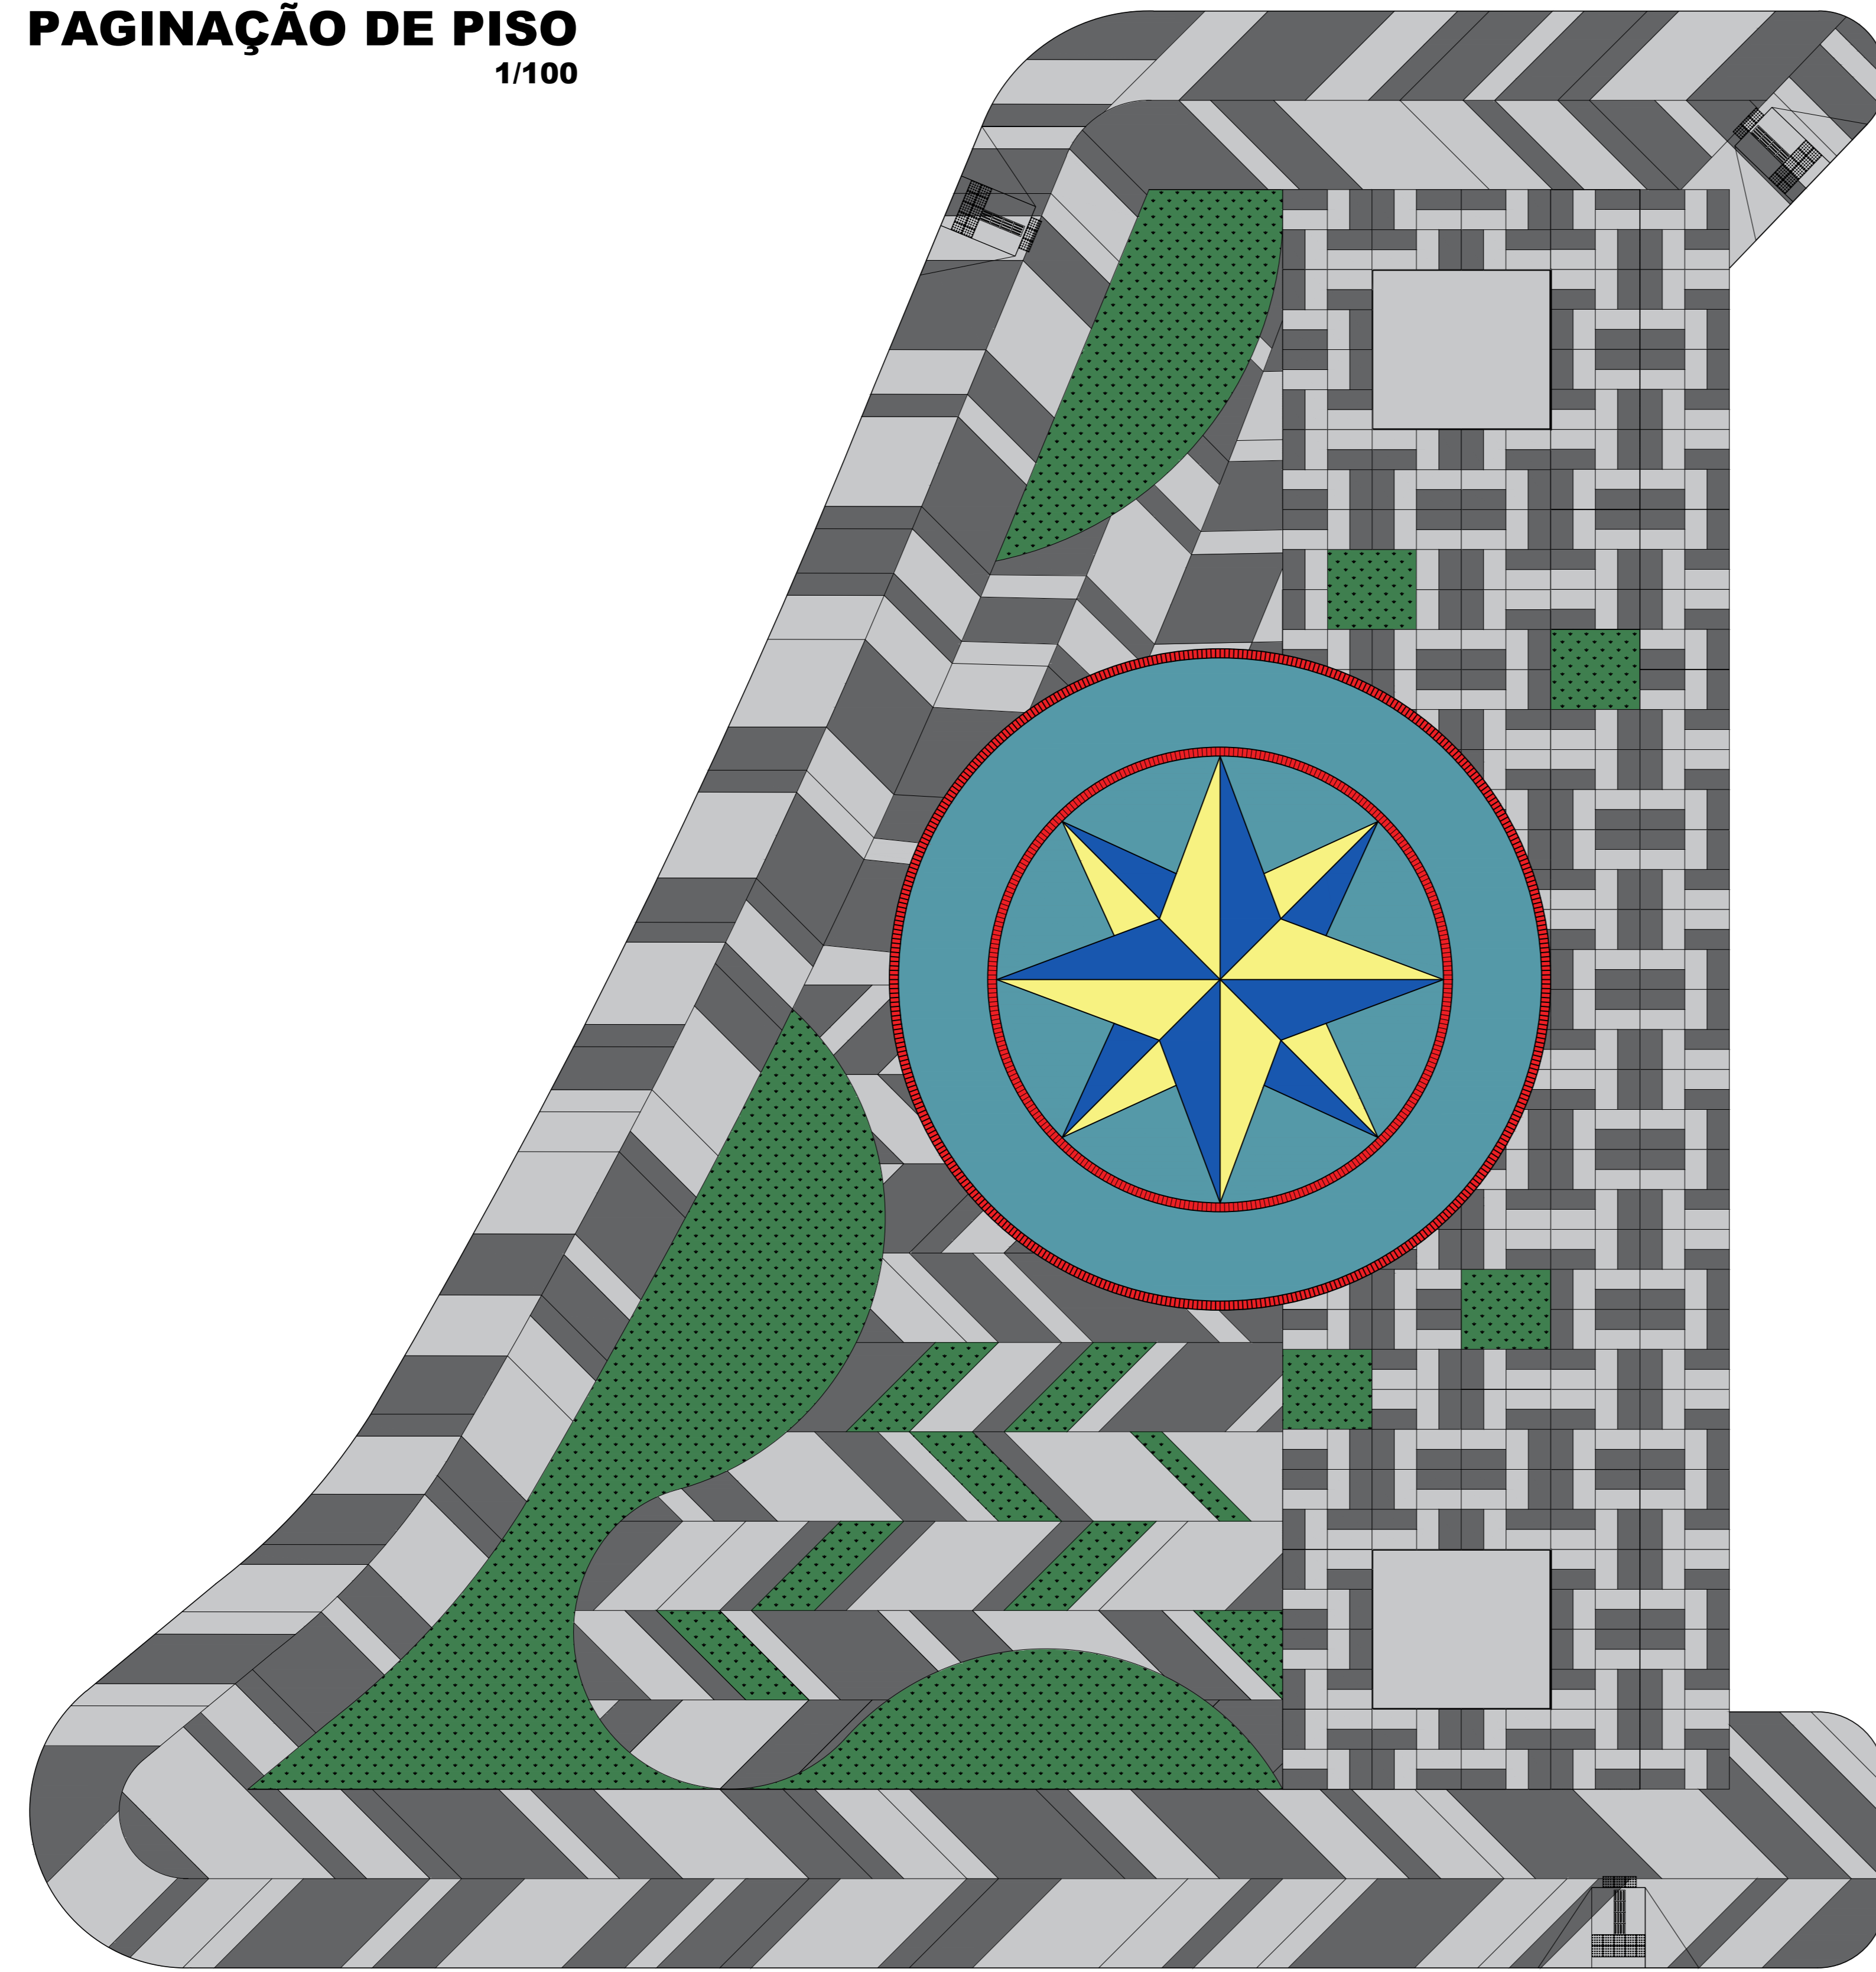


DET.1 - CALÇ. EXTERNA  
ESC. 1/100

DET.2 - CALÇ. EXTERNA  
ESC. 1/100


DET.3  
ESC. 1/75

DET.4  
ESC. 1/75


CALÇAMENTO EXTERNO  
ESC. 1/100

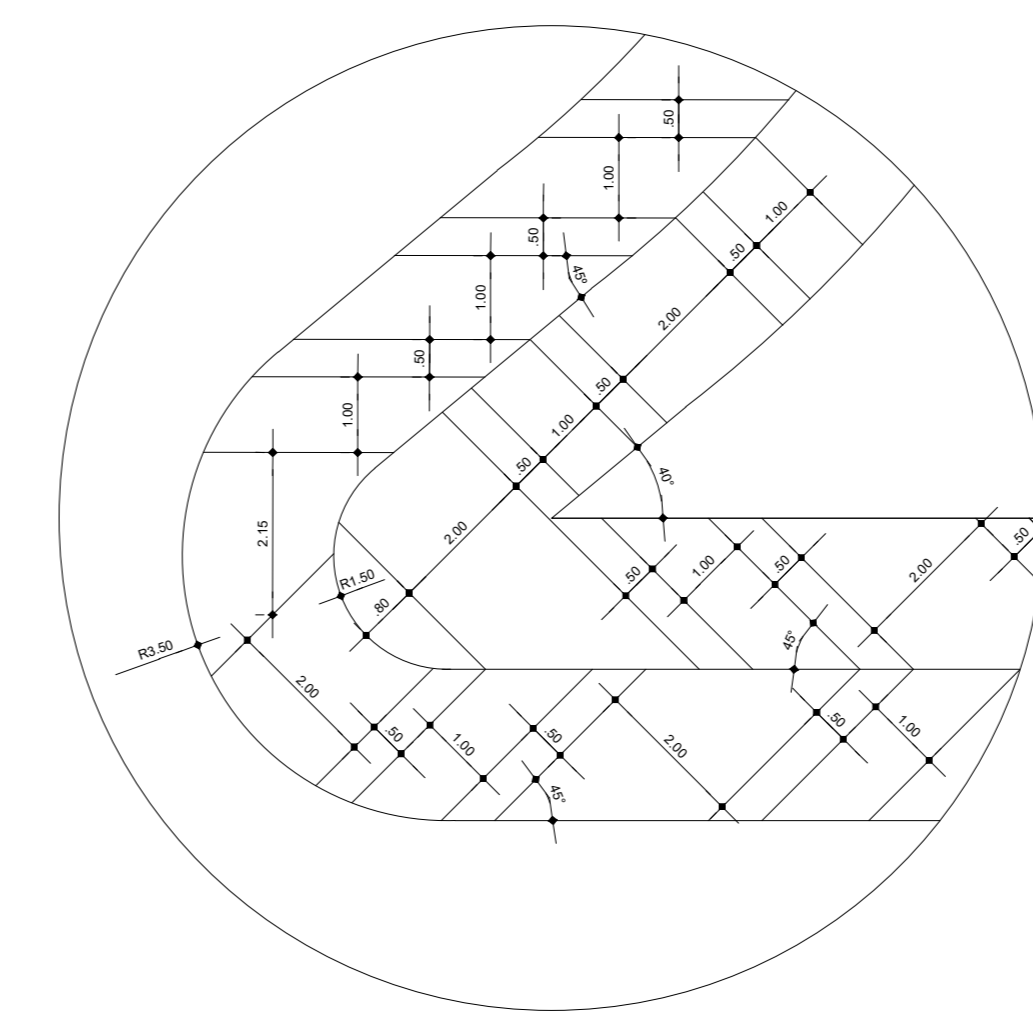


DET.3 - CALÇ. EXTERNA  
ESC. 1/100

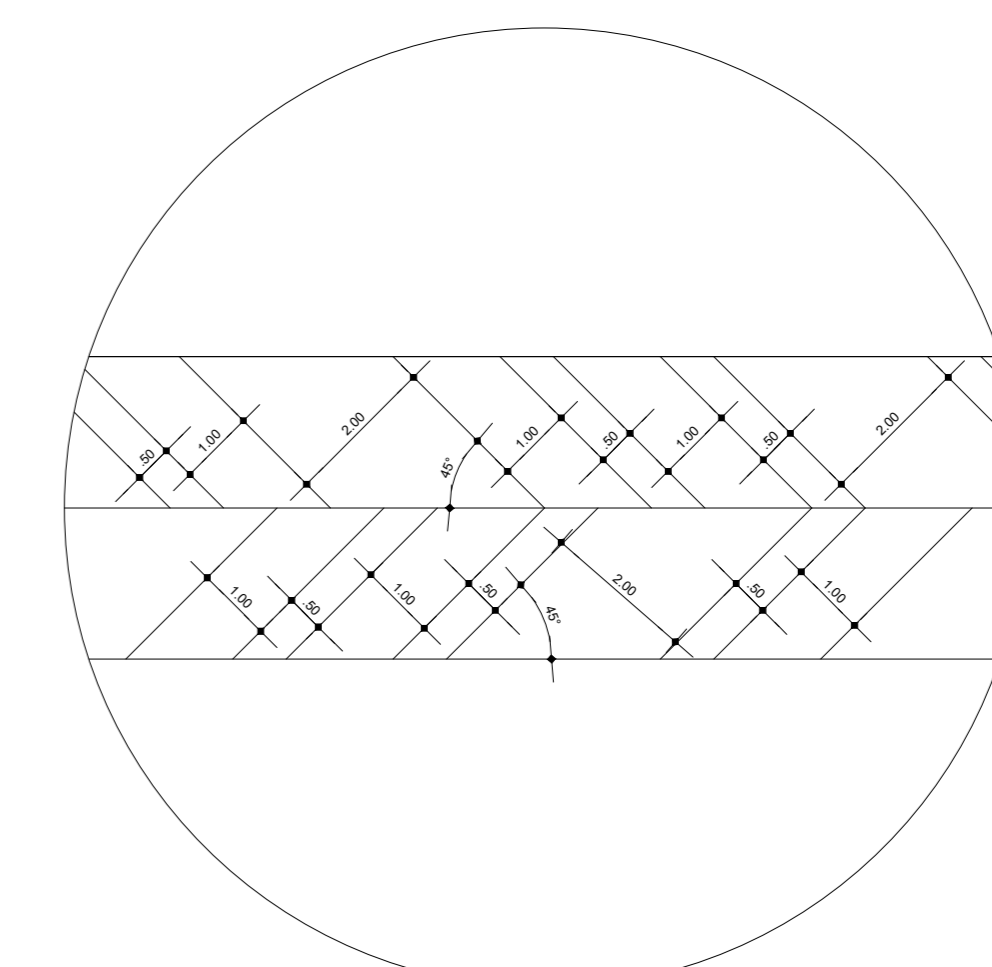



DET.4 - CALÇ. EXTERNA  
ESC. 1/100

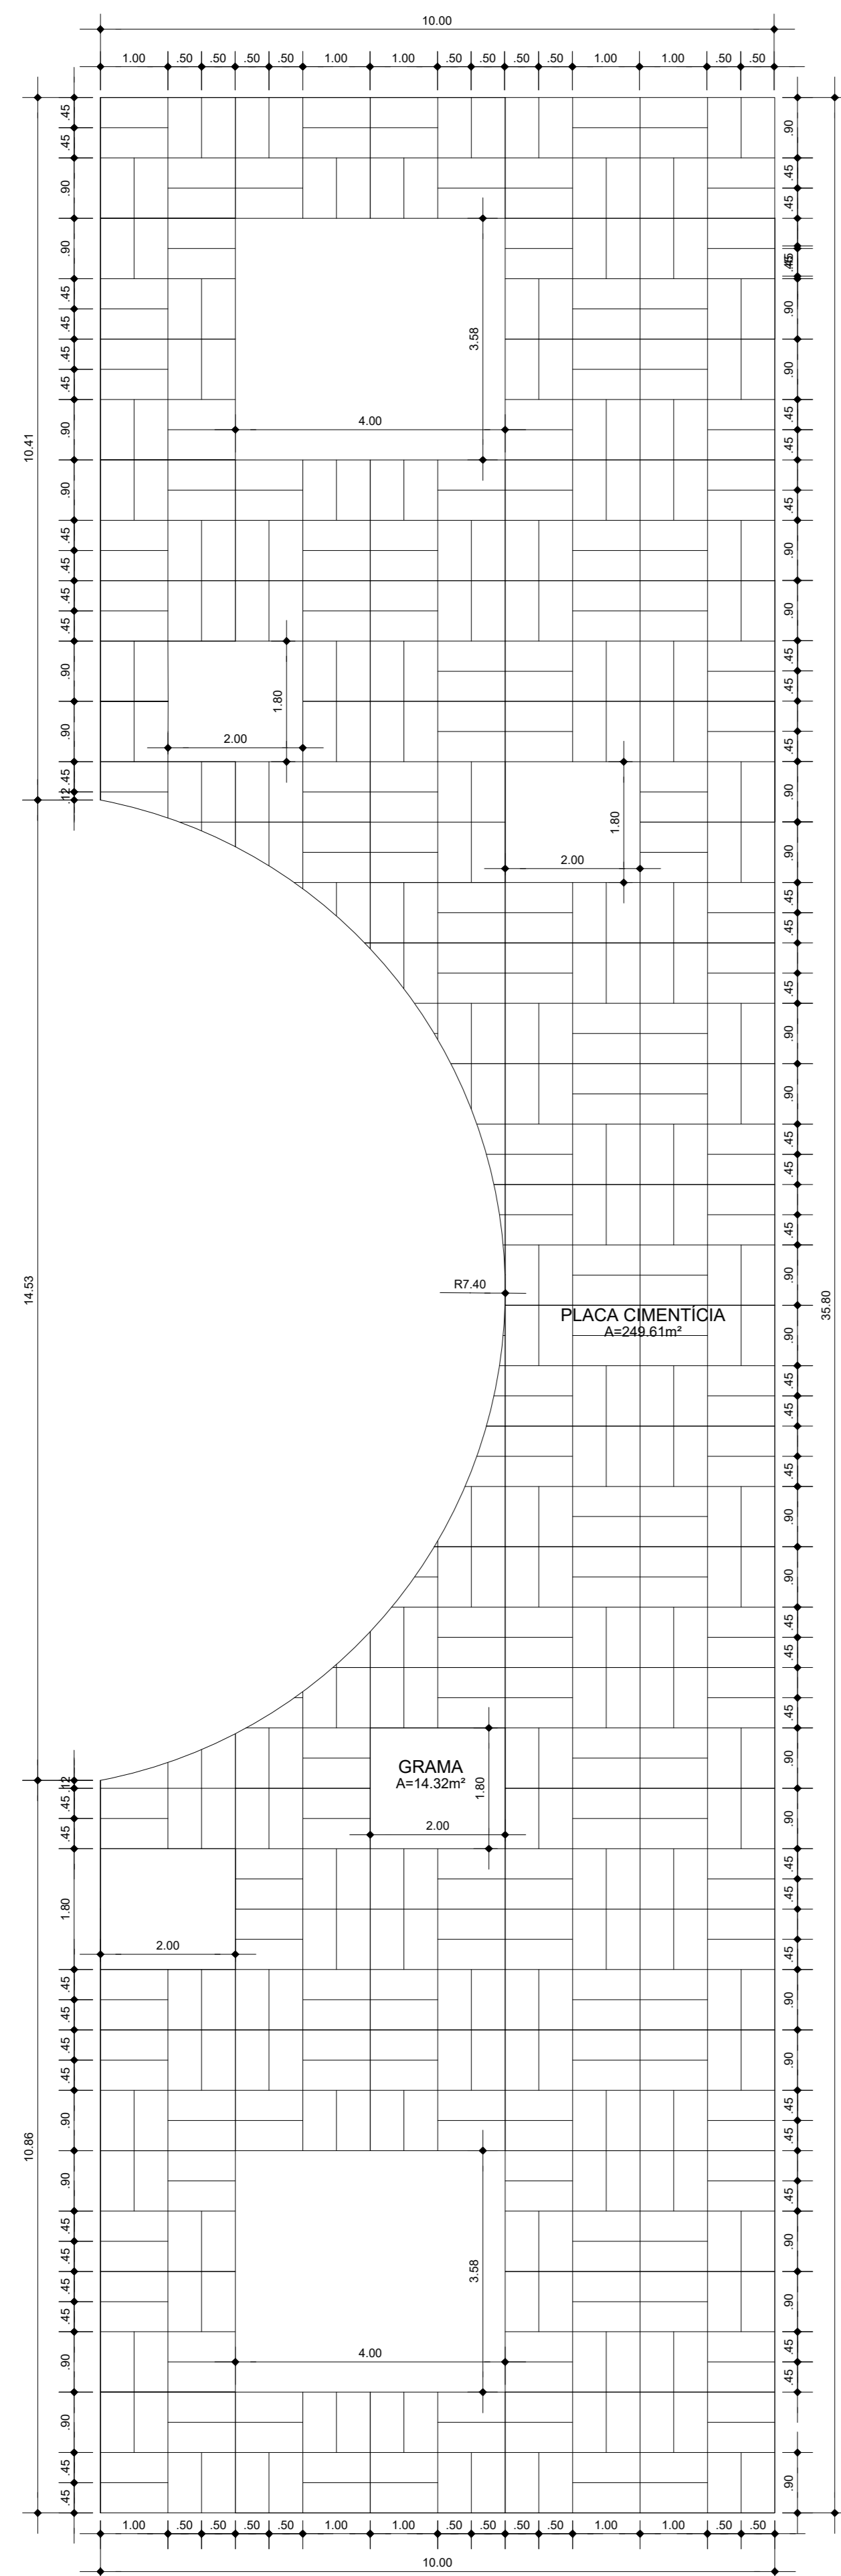


**CALÇAMENTO 90°**  
ESC. 1:75

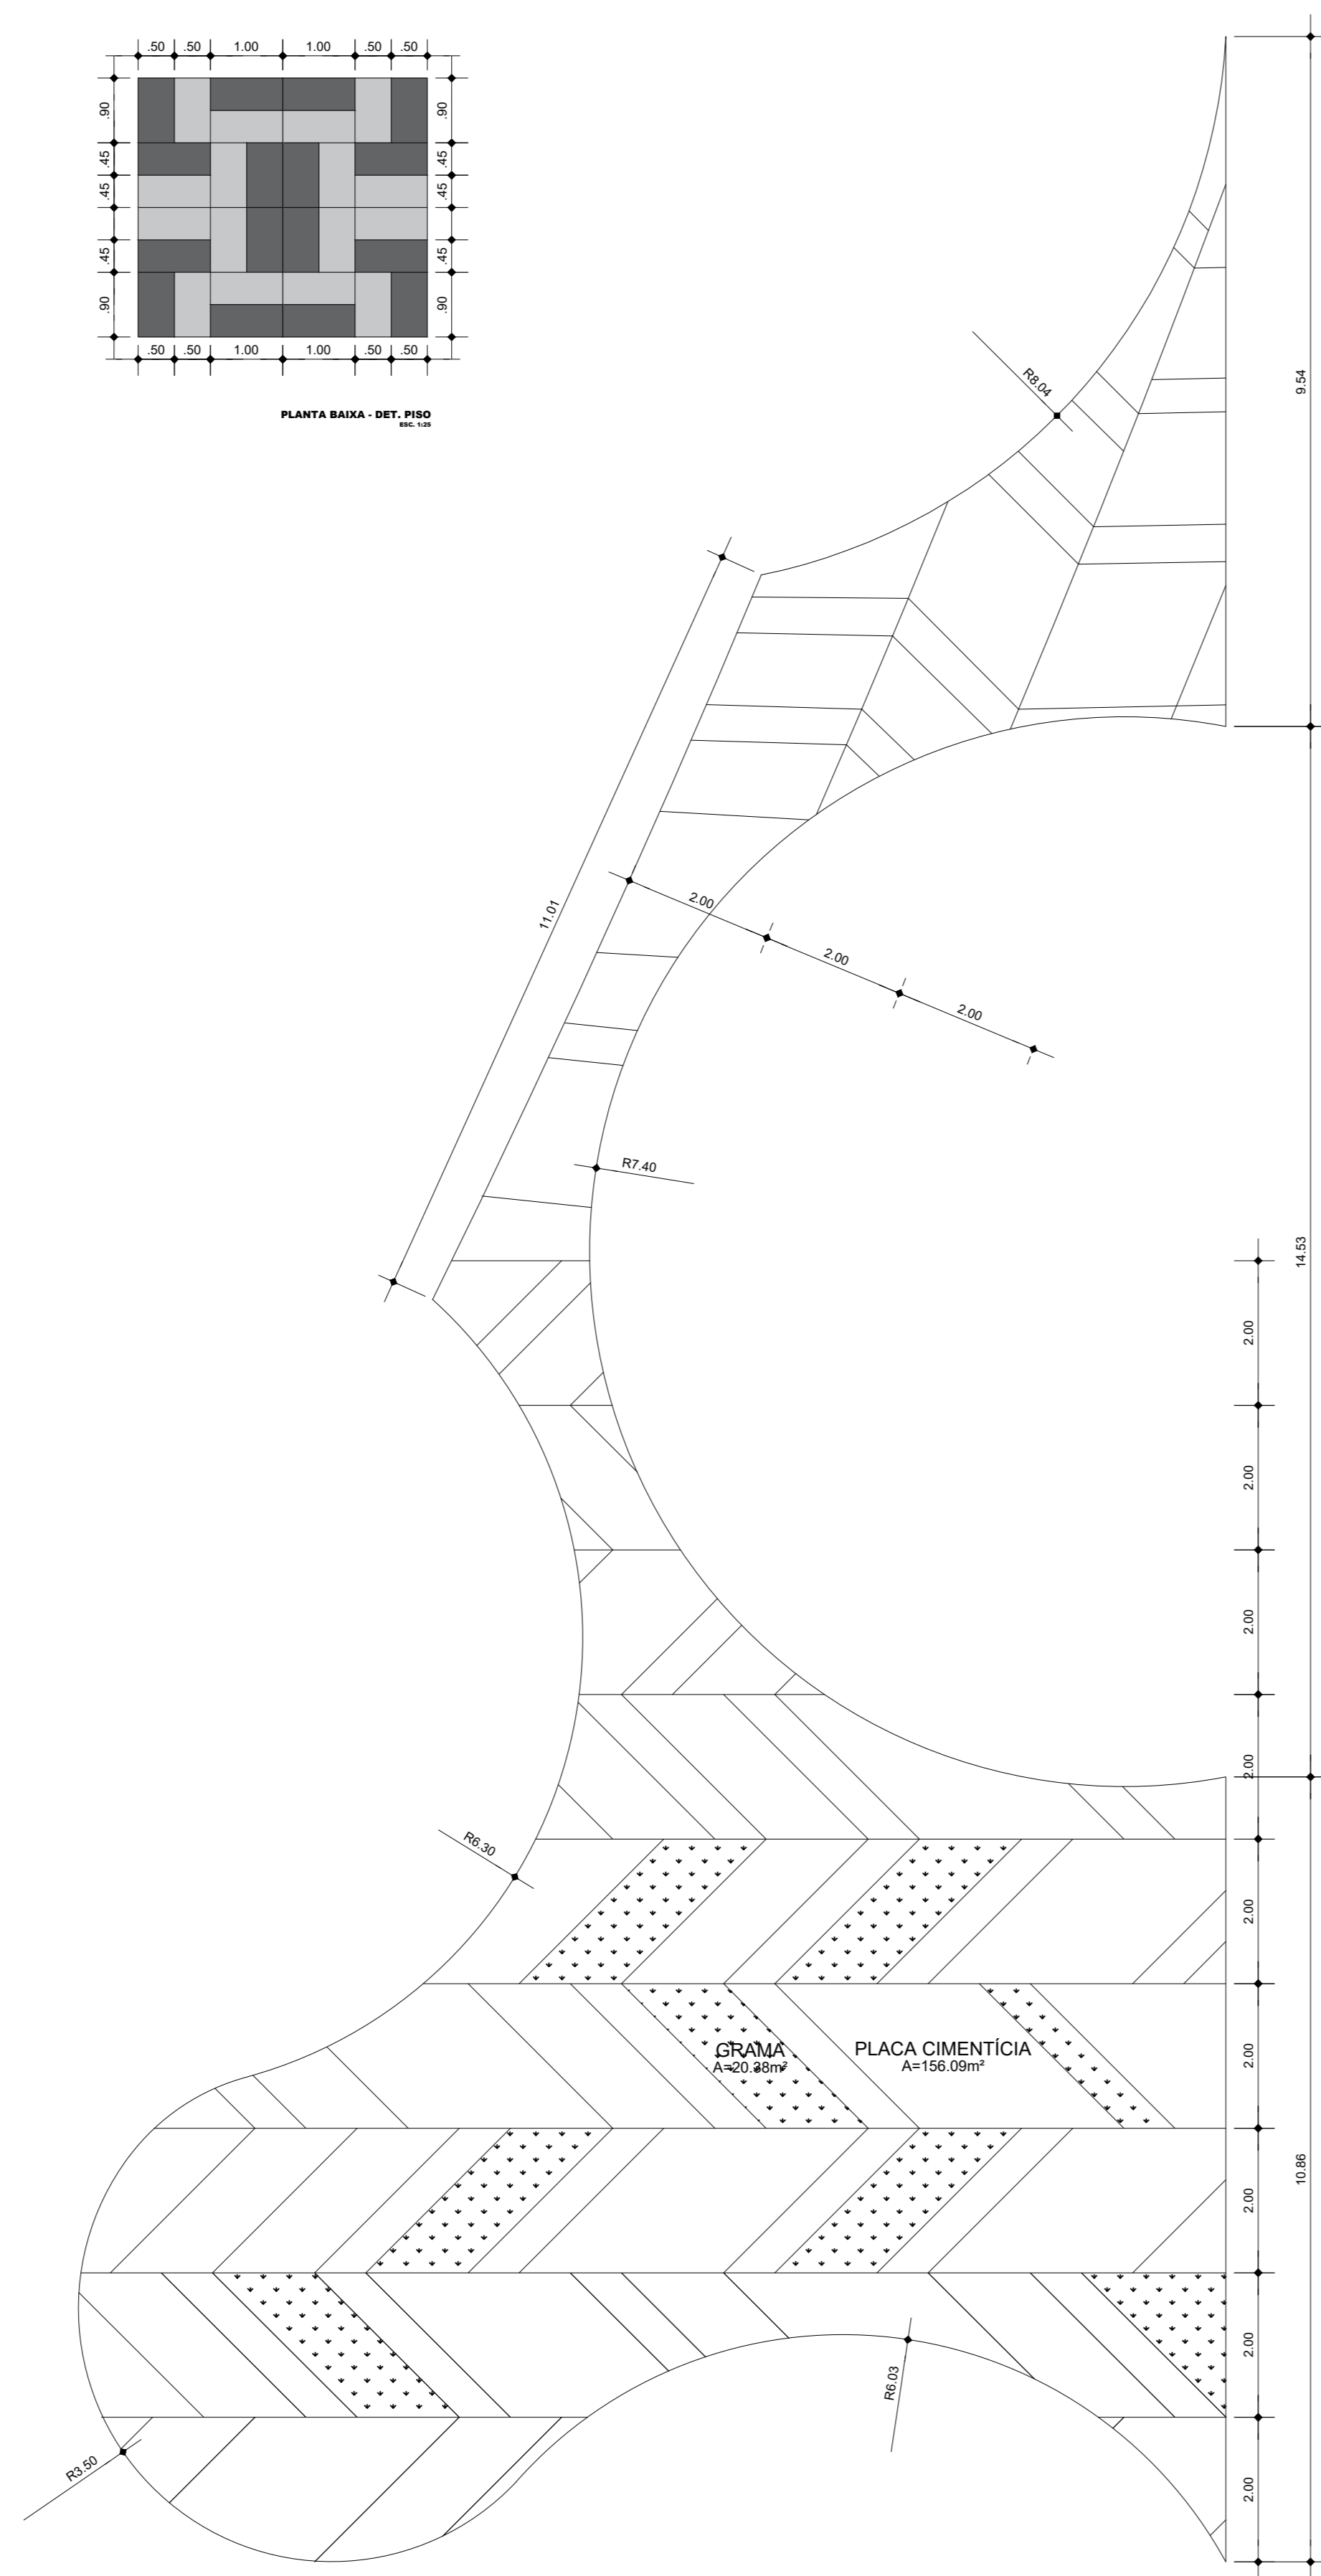

**CALÇAMENTO 45°**  
ESC. 1:75

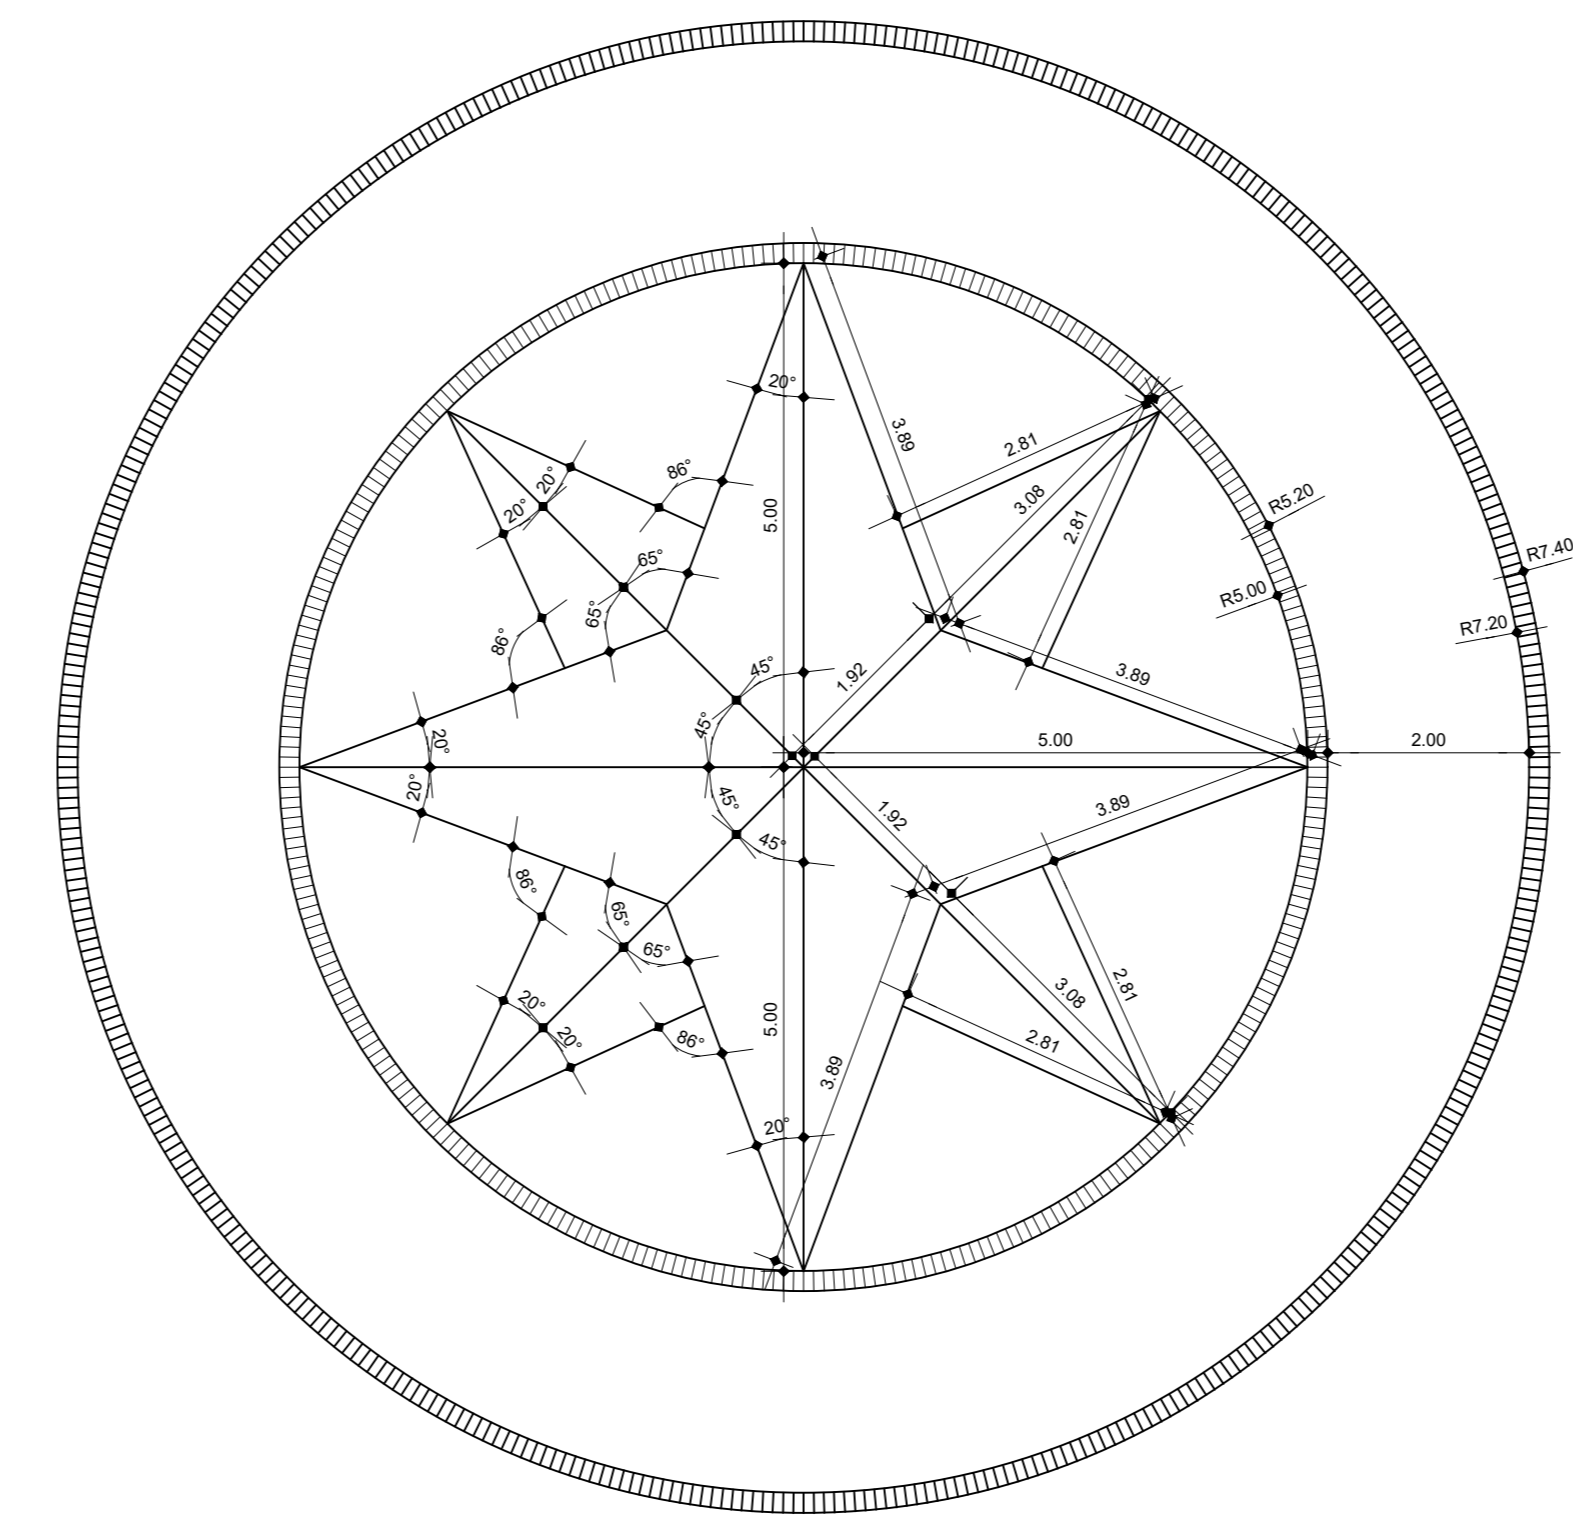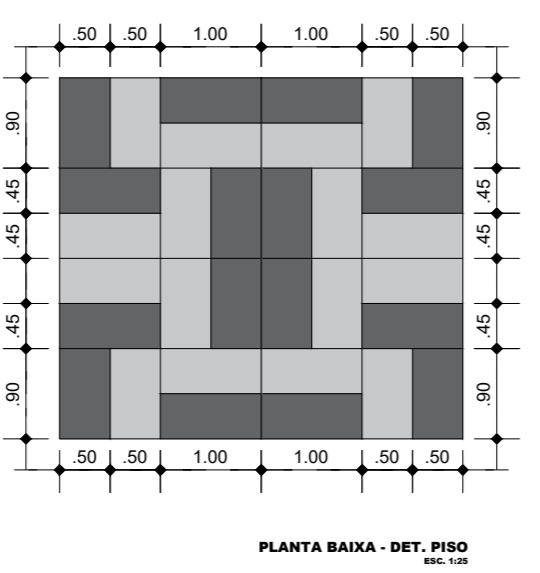


**PARK ESTRELA - PAGINAÇÃO**  
ESC. 1:75

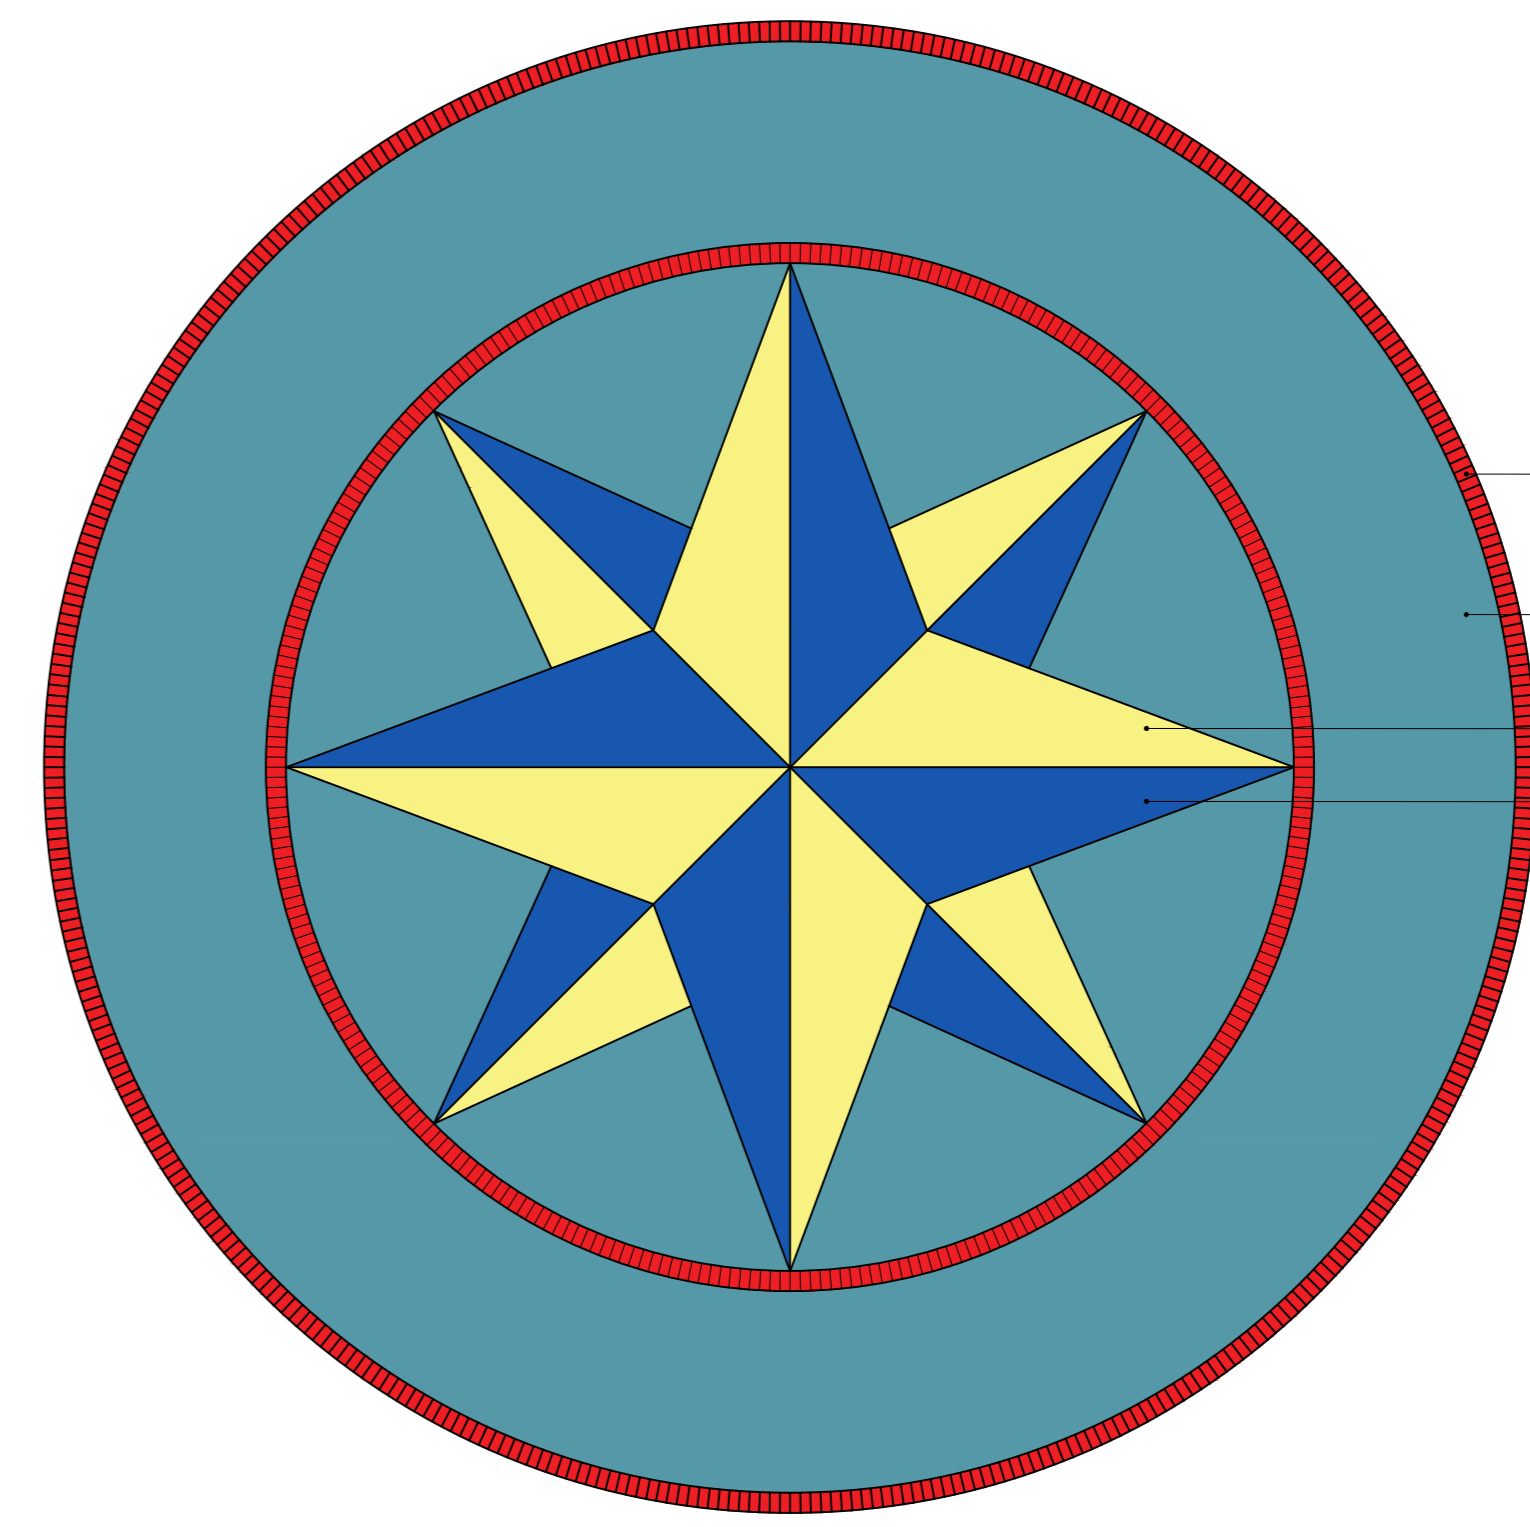


**PARK ESTRELA - PAGINAÇÃO**  
ESC. 1:75

- INTERTRAVADO VERMELHO  
A=15.00m²
- PISO AMARELO  
A=15.00m²
- PISO AZUL ESCURO  
A=19.62m²
- PISO AZUL CLARO  
A=117.26m²
- PISO INTERTRAVADO 10X20CM PIGMENTADO  
NA COR VERMELHO
- PISO EMBORRACHADO NA COR AZUL CLARO
- PISO EMBORRACHADO NA COR AMARELO
- PISO EMBORRACHADO NA COR AZUL ESCURO

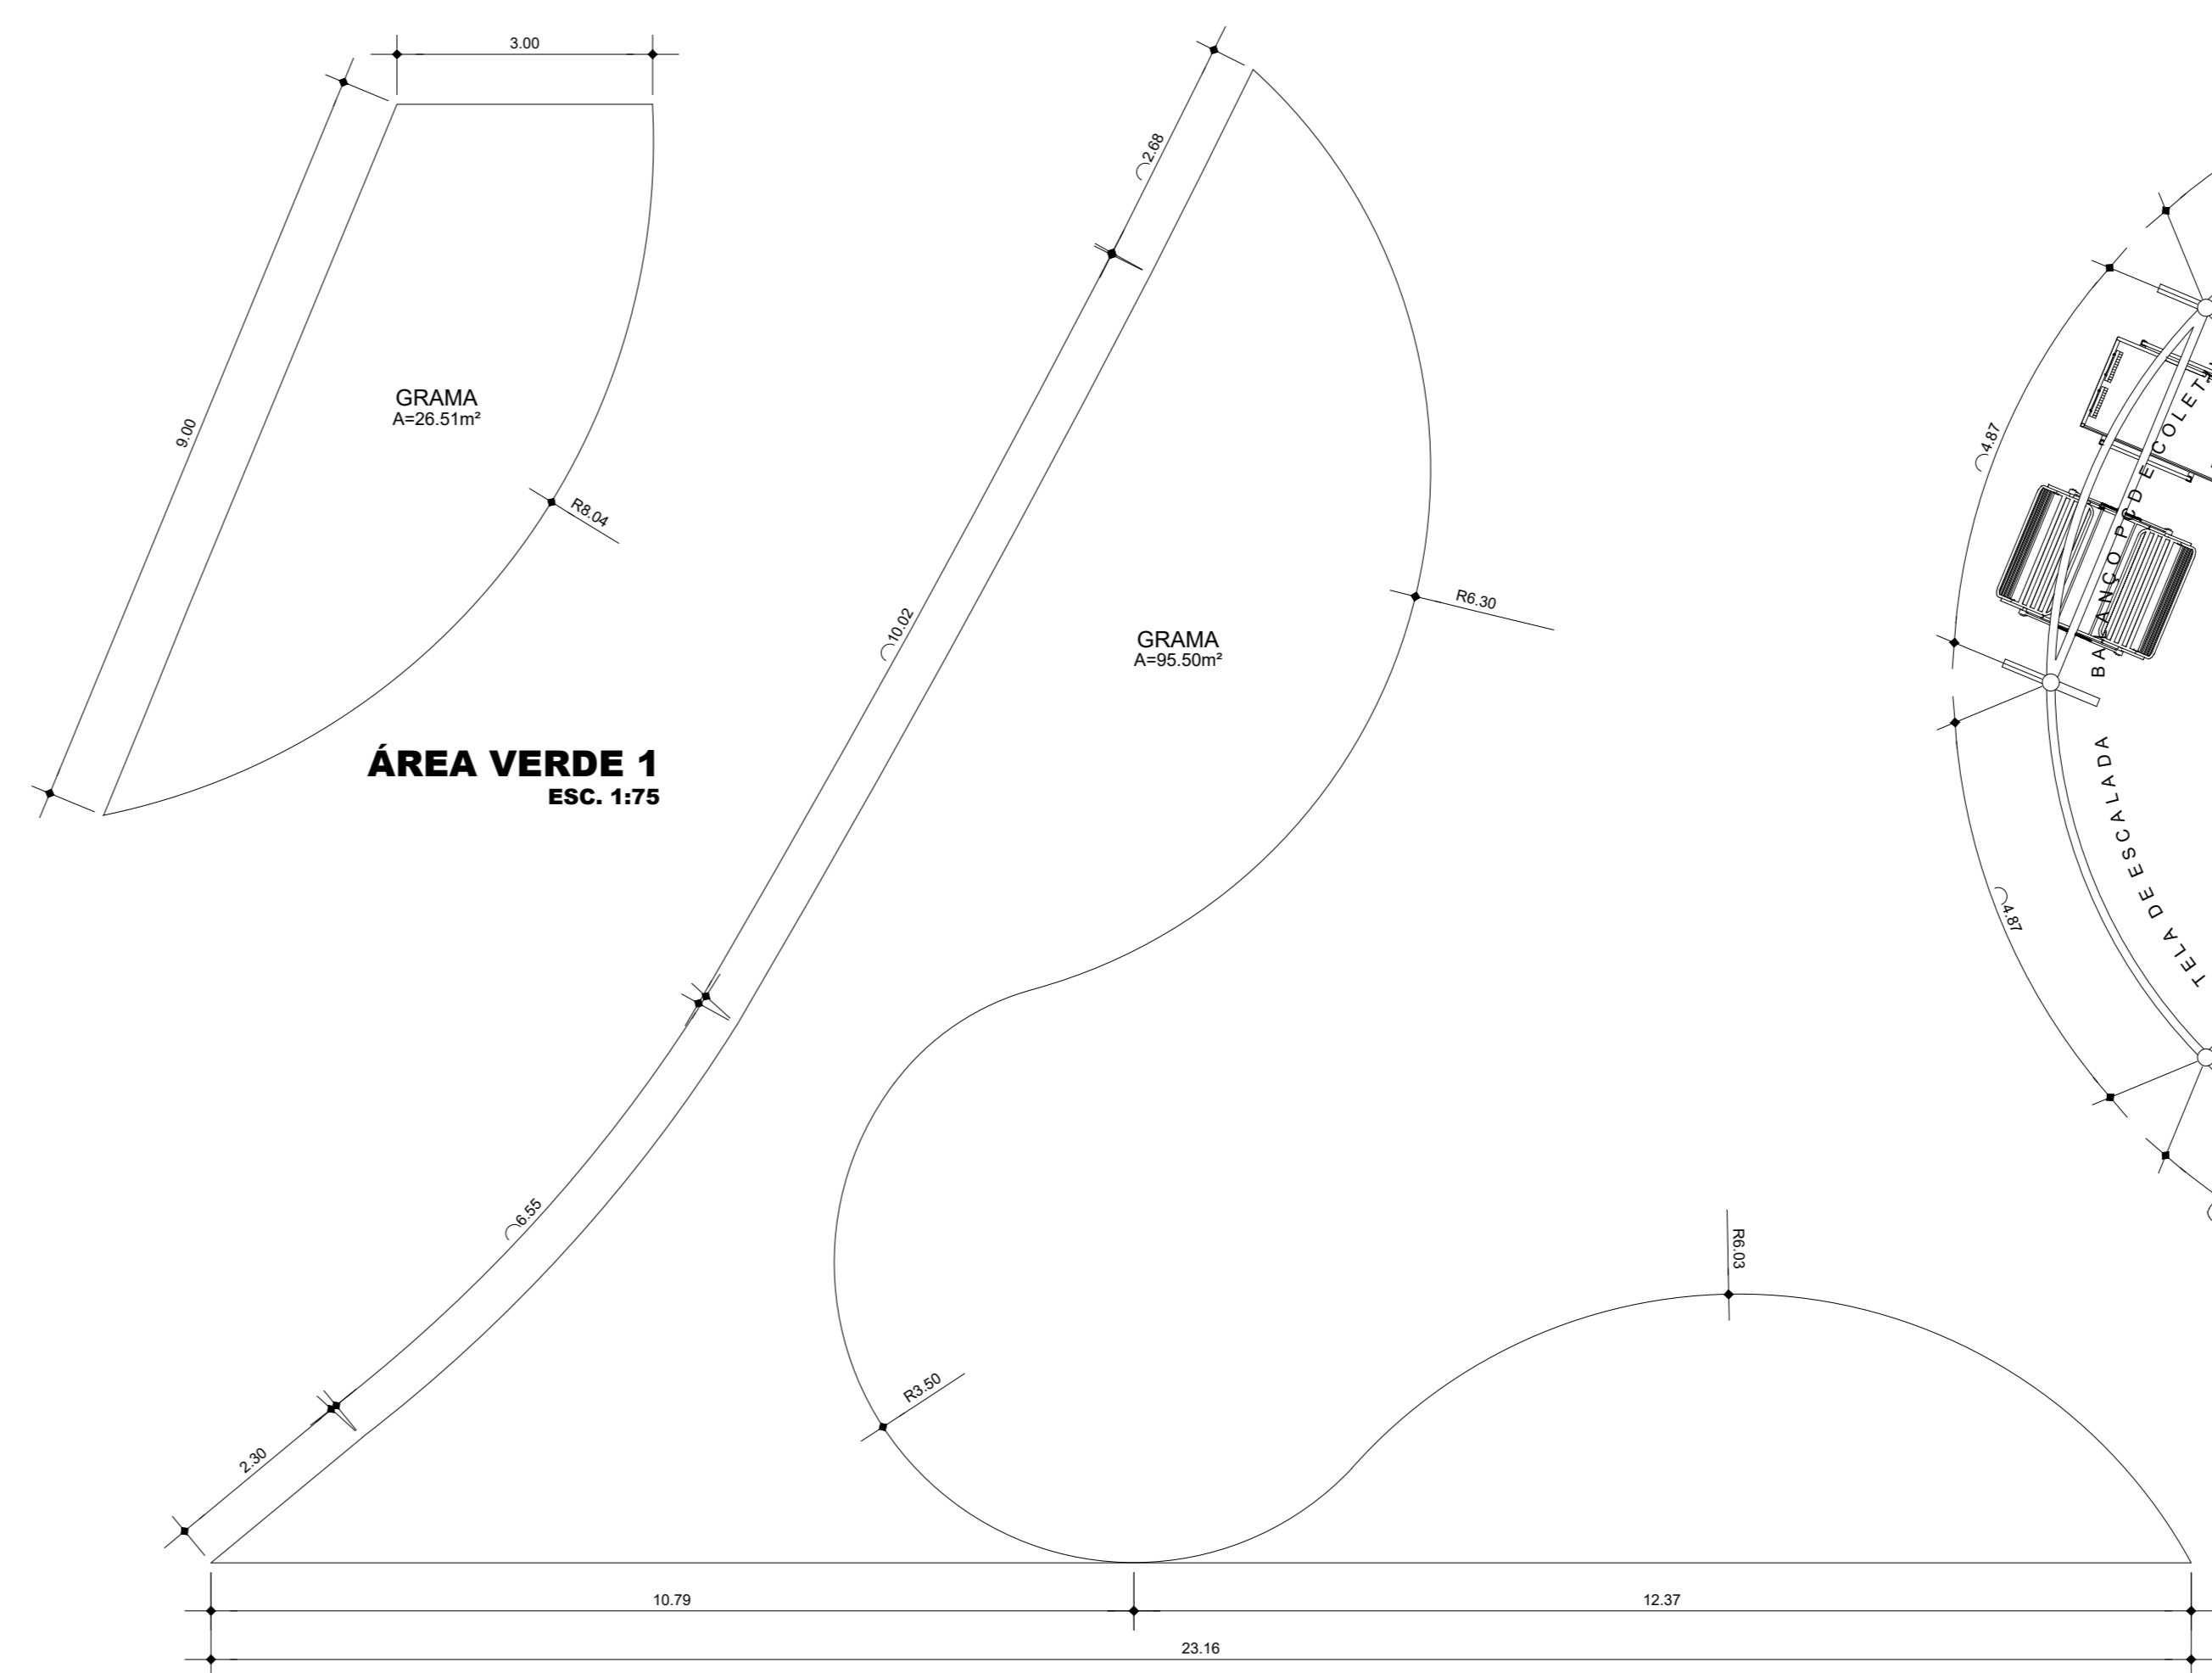


**ÁREA VERDE 1**  
ESC. 1:75

**ÁREA VERDE 2**  
ESC. 1:75

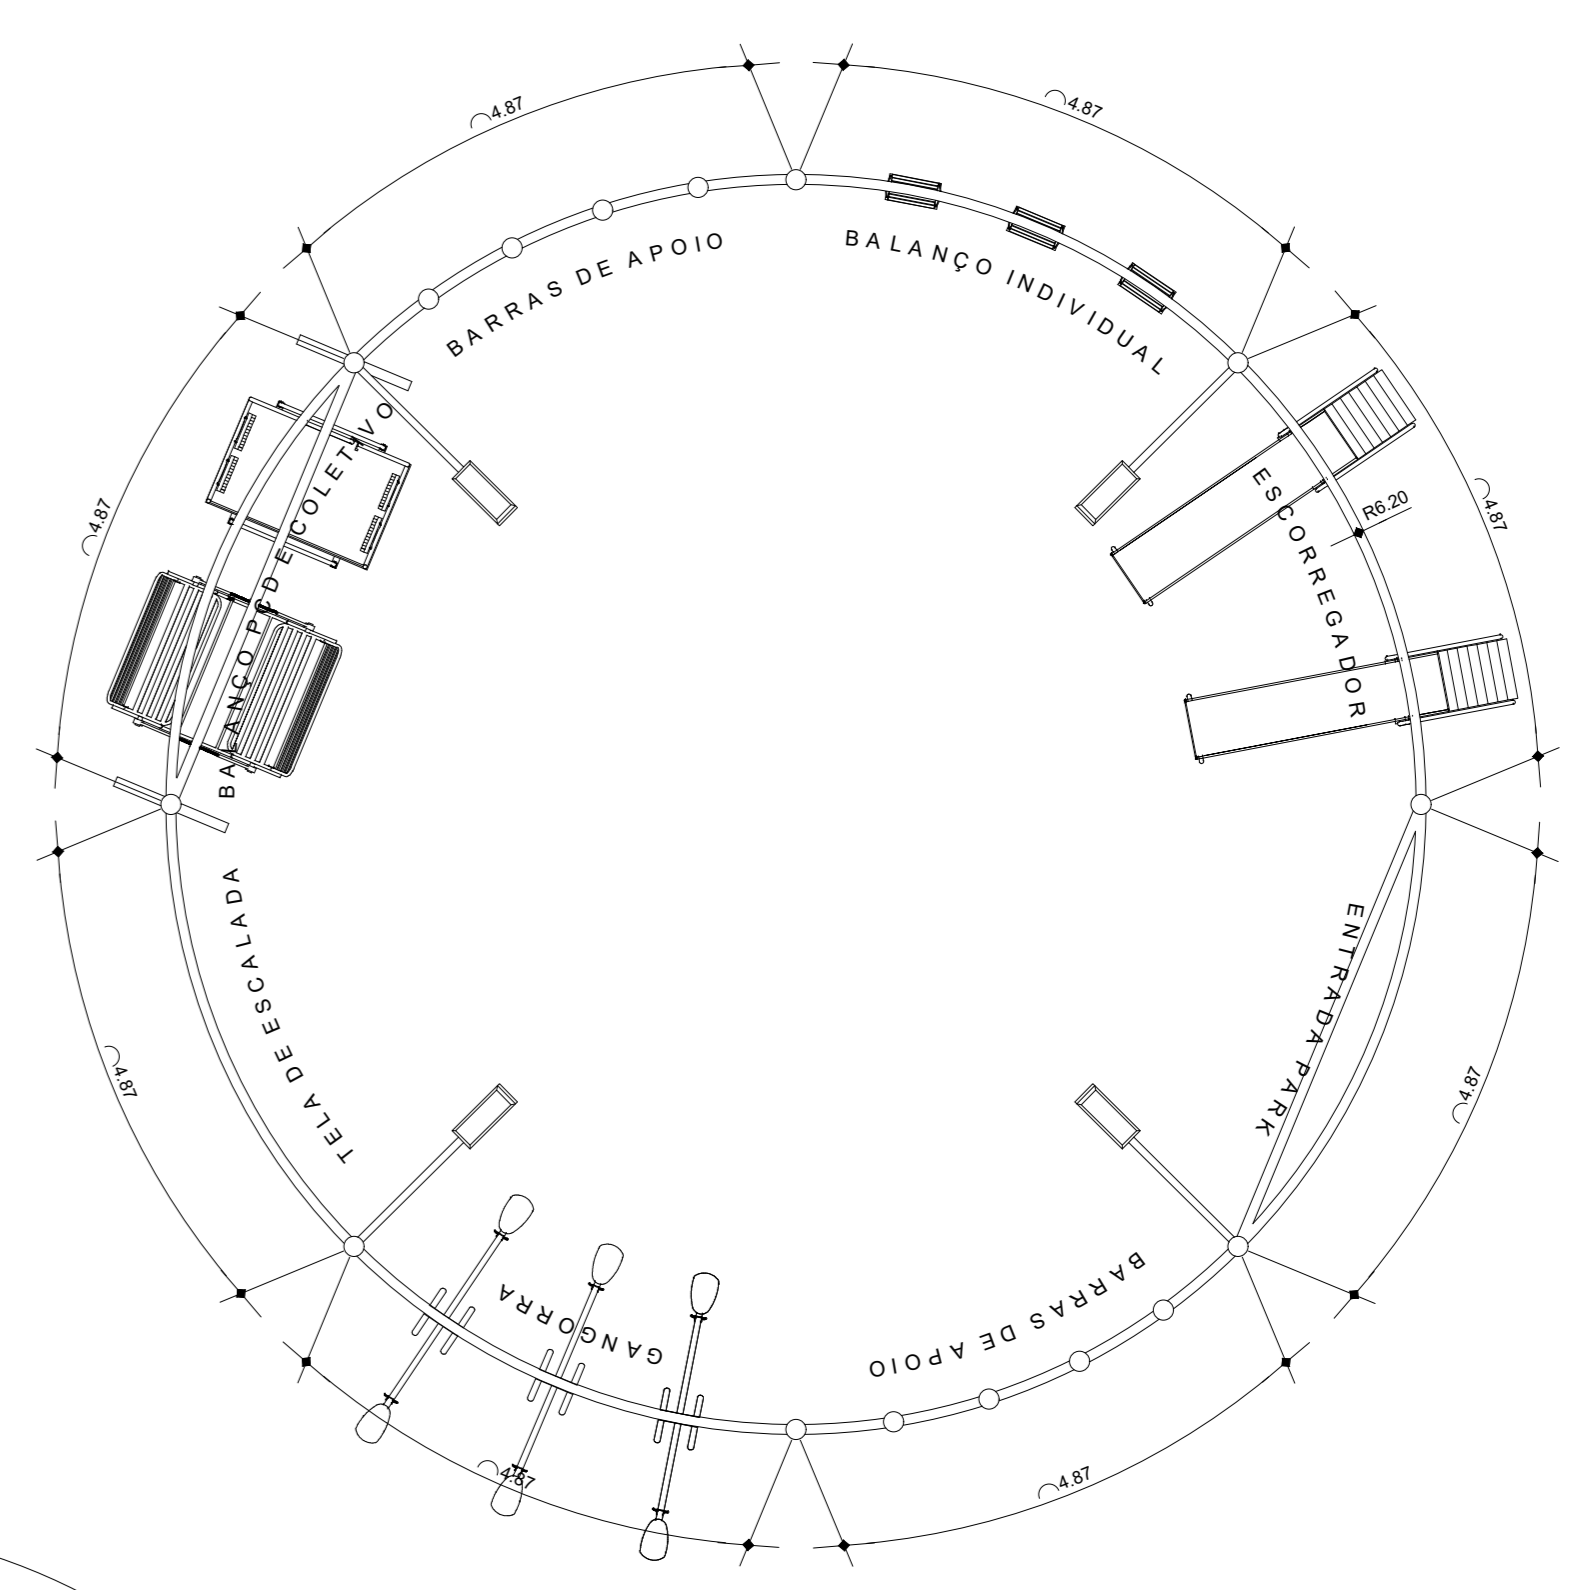


**PARK ESTRELA - PLANTA BAIXA**  
ESC. 1:75

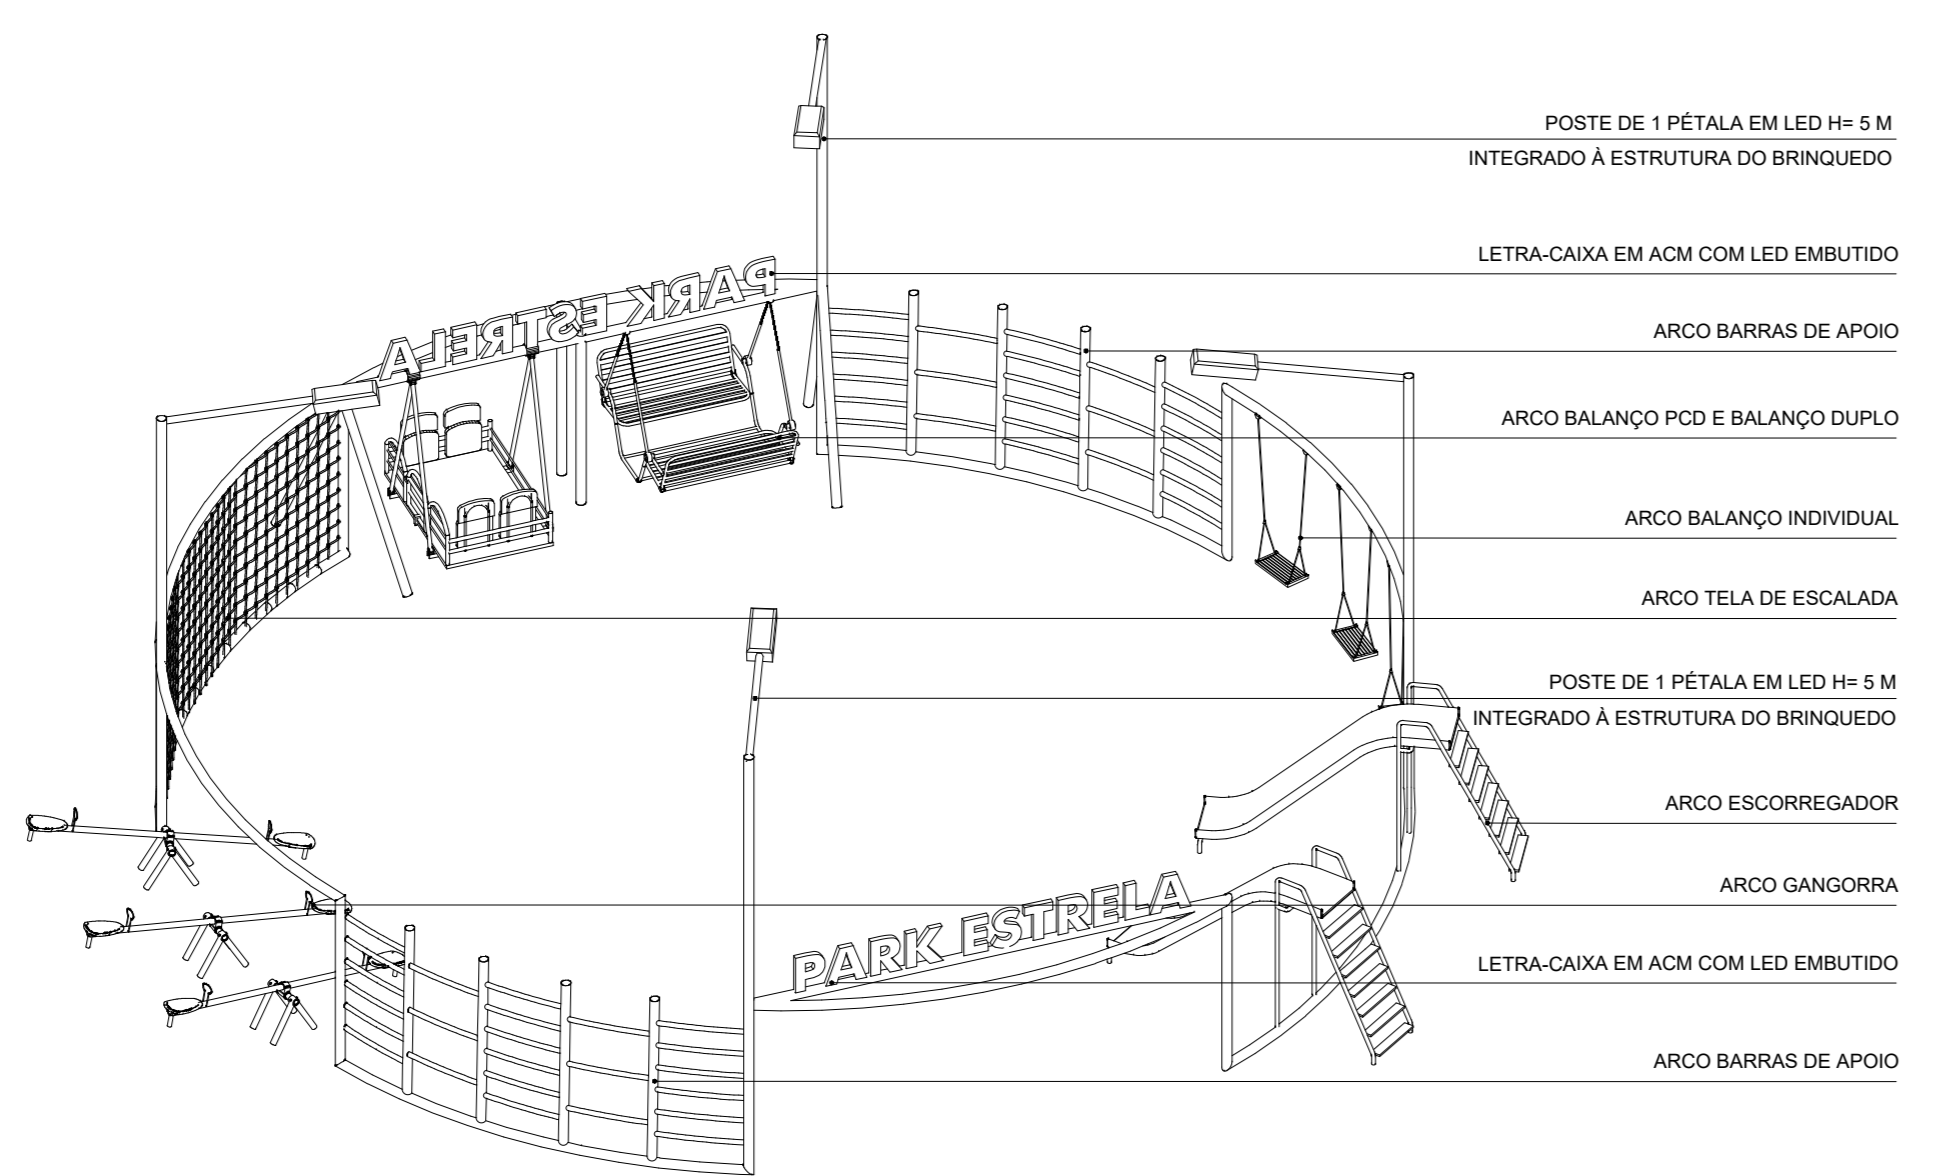


**PARK ESTRELA - ISOMÉTRICA**  
ESC. 1:75


- POSTE DE 1 PETALA EM LED H= 5 M  
INTEGRADO A ESTRUTURA DO BRINQUEDO
- LETRA-CAIXA EM AÇM COM LED EMBUTIDO
- ARCO BARRAS DE APOIO
- ARCO BALANÇO PCD E BALANÇO DUPL
- ARCO BALANÇO INDIVIDUAL
- ARCO TELA DE ESCALADA
- POSTE DE 1 PETALA EM LED H= 5 M  
INTEGRADO A ESTRUTURA DO BRINQUEDO
- ARCO ESCORREGADOR
- ARCO GANGORRA
- LETRA-CAIXA EM AÇM COM LED EMBUTIDO
- ARCO BARRAS DE APOIO

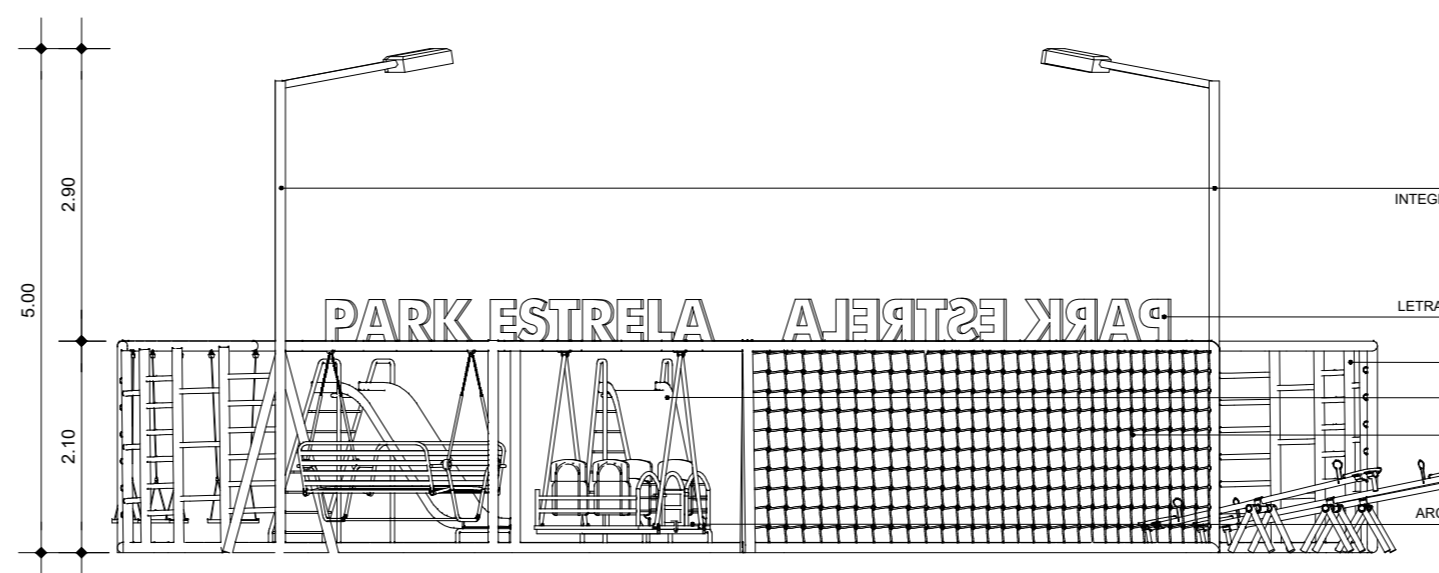


**PARK ESTRELA - VISTA 1**  
ESC. 1:75

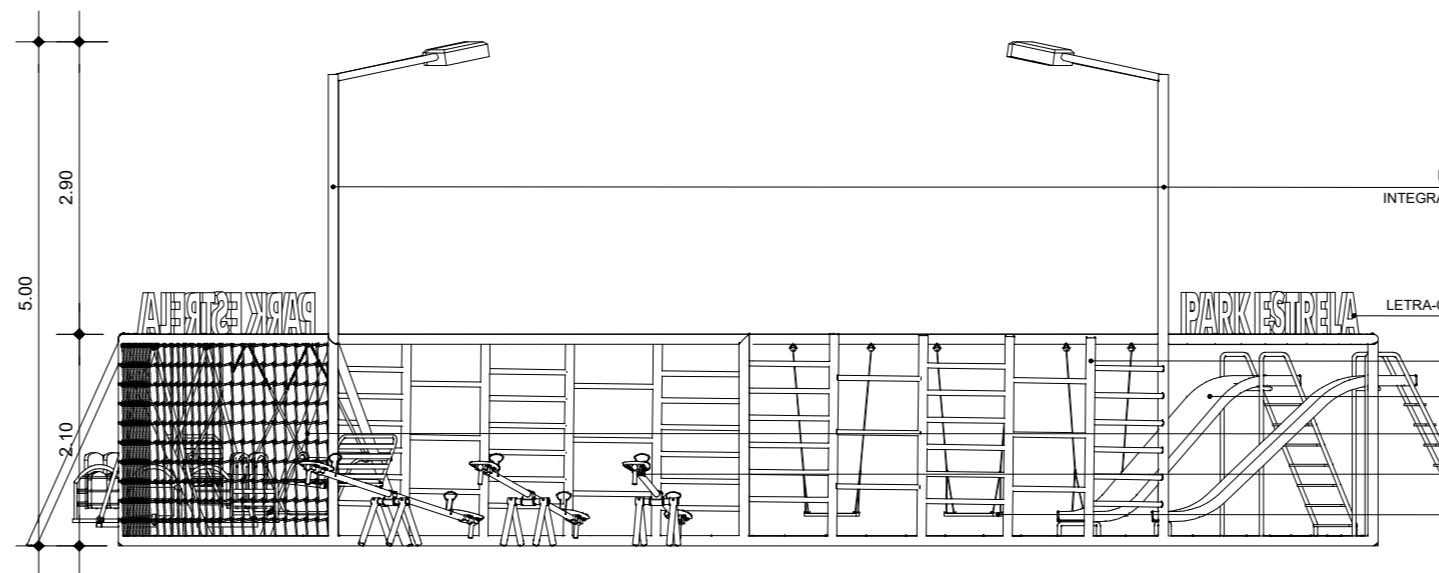


**PARK ESTRELA - VISTA 2**  
ESC. 1:75

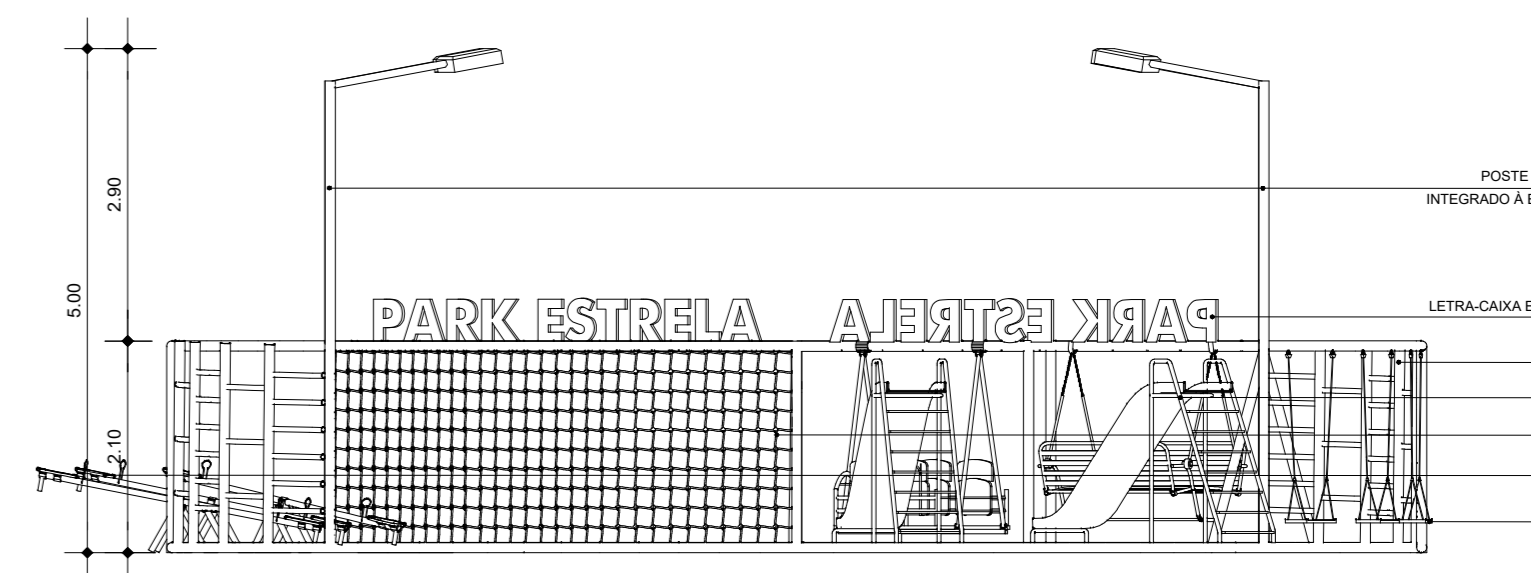


**PARK ESTRELA - VISTA 3**  
ESC. 1:75

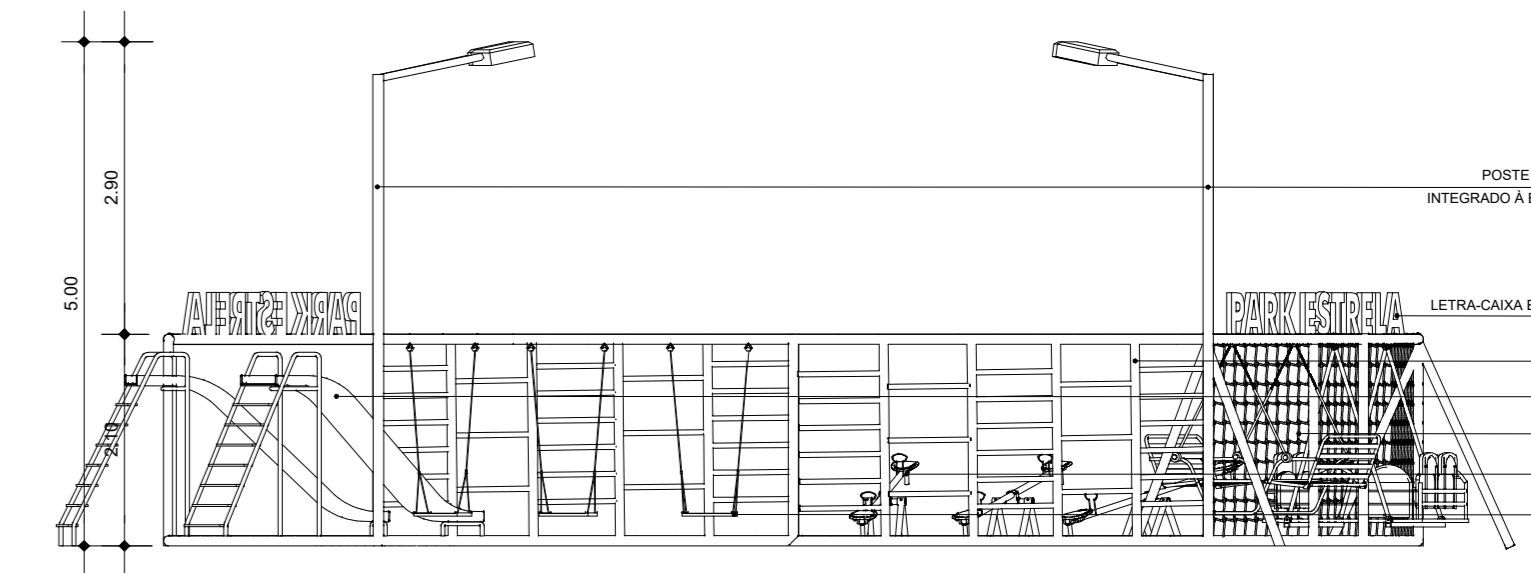


**PARK ESTRELA - VISTA 4**  
ESC. 1:75

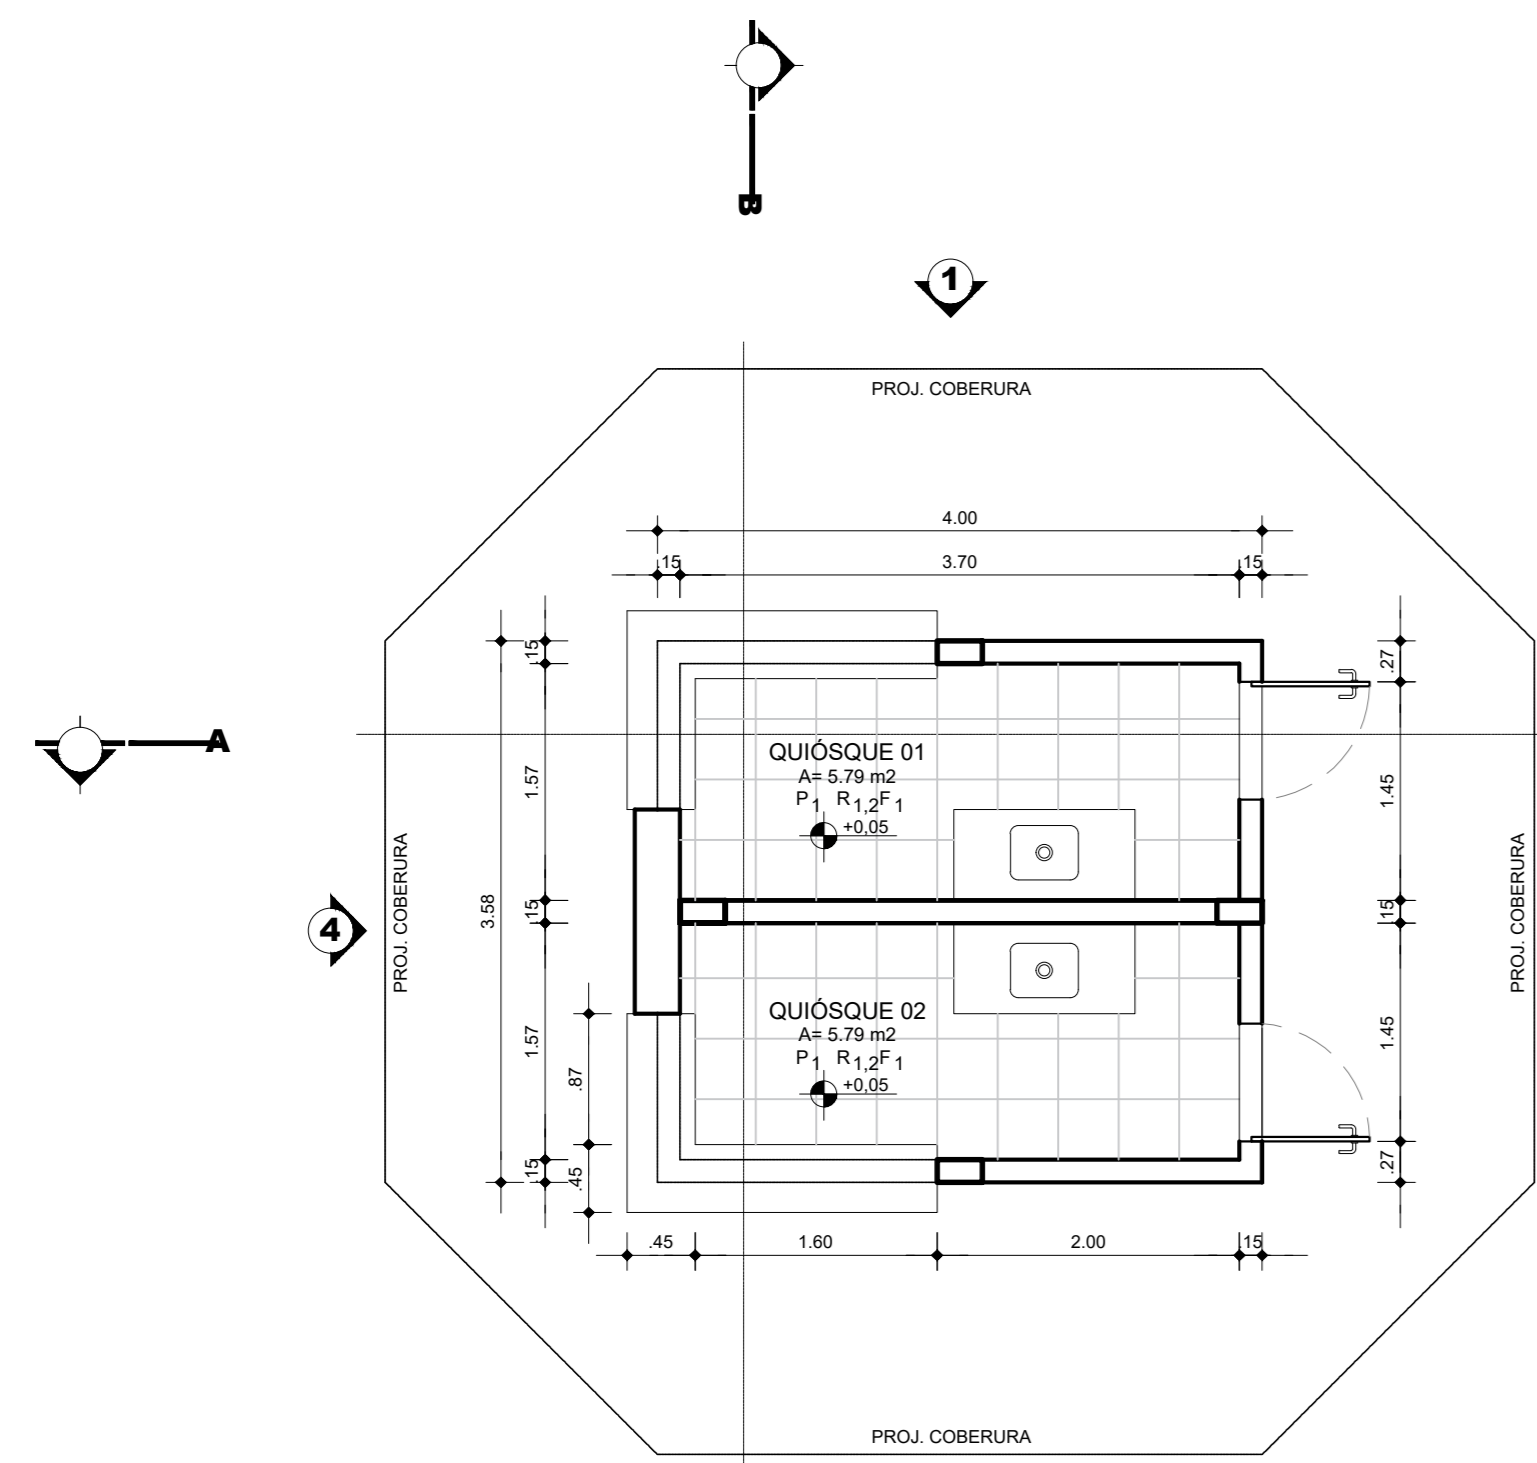

**PLANTA BAIXA**  
ESC. 1:50

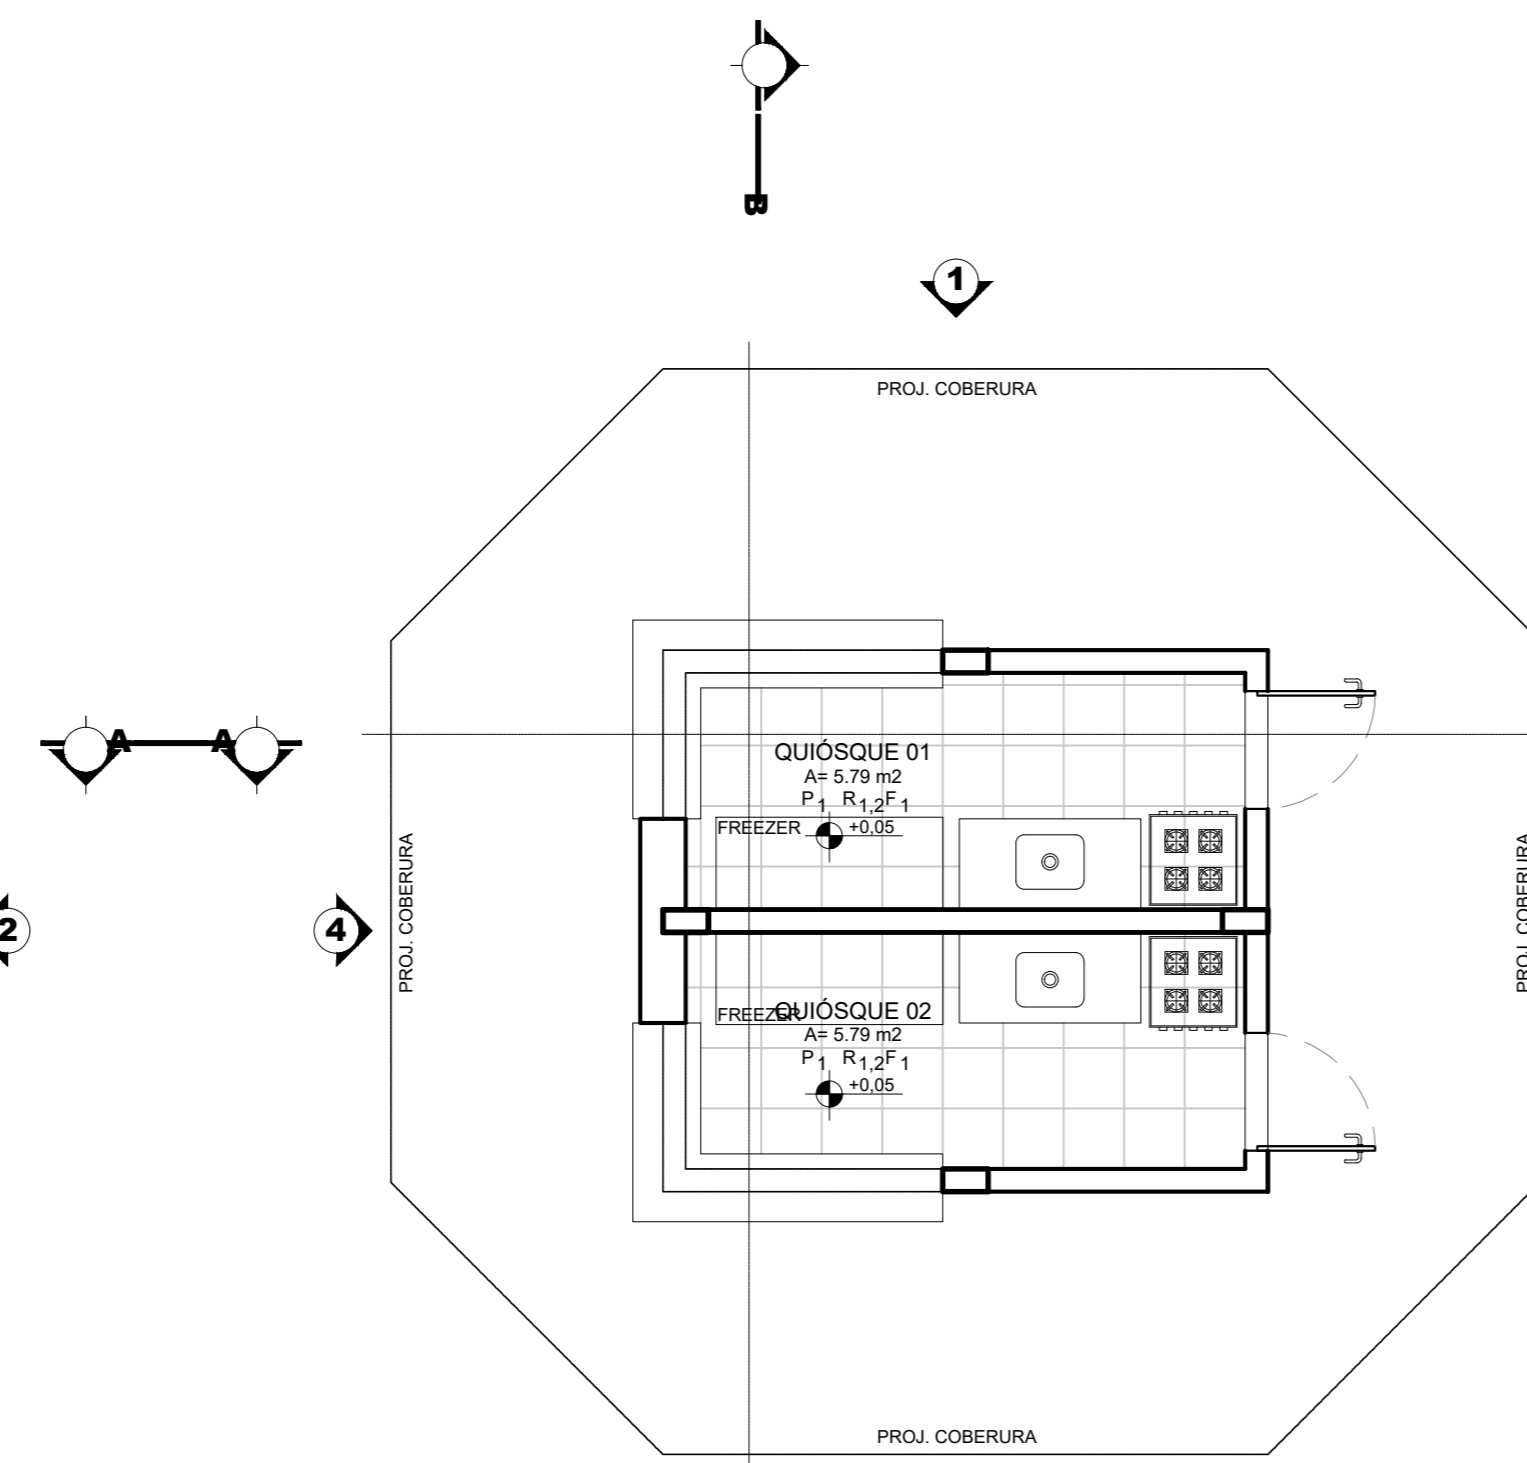


**LAYOUT**  
ESC. 1:50

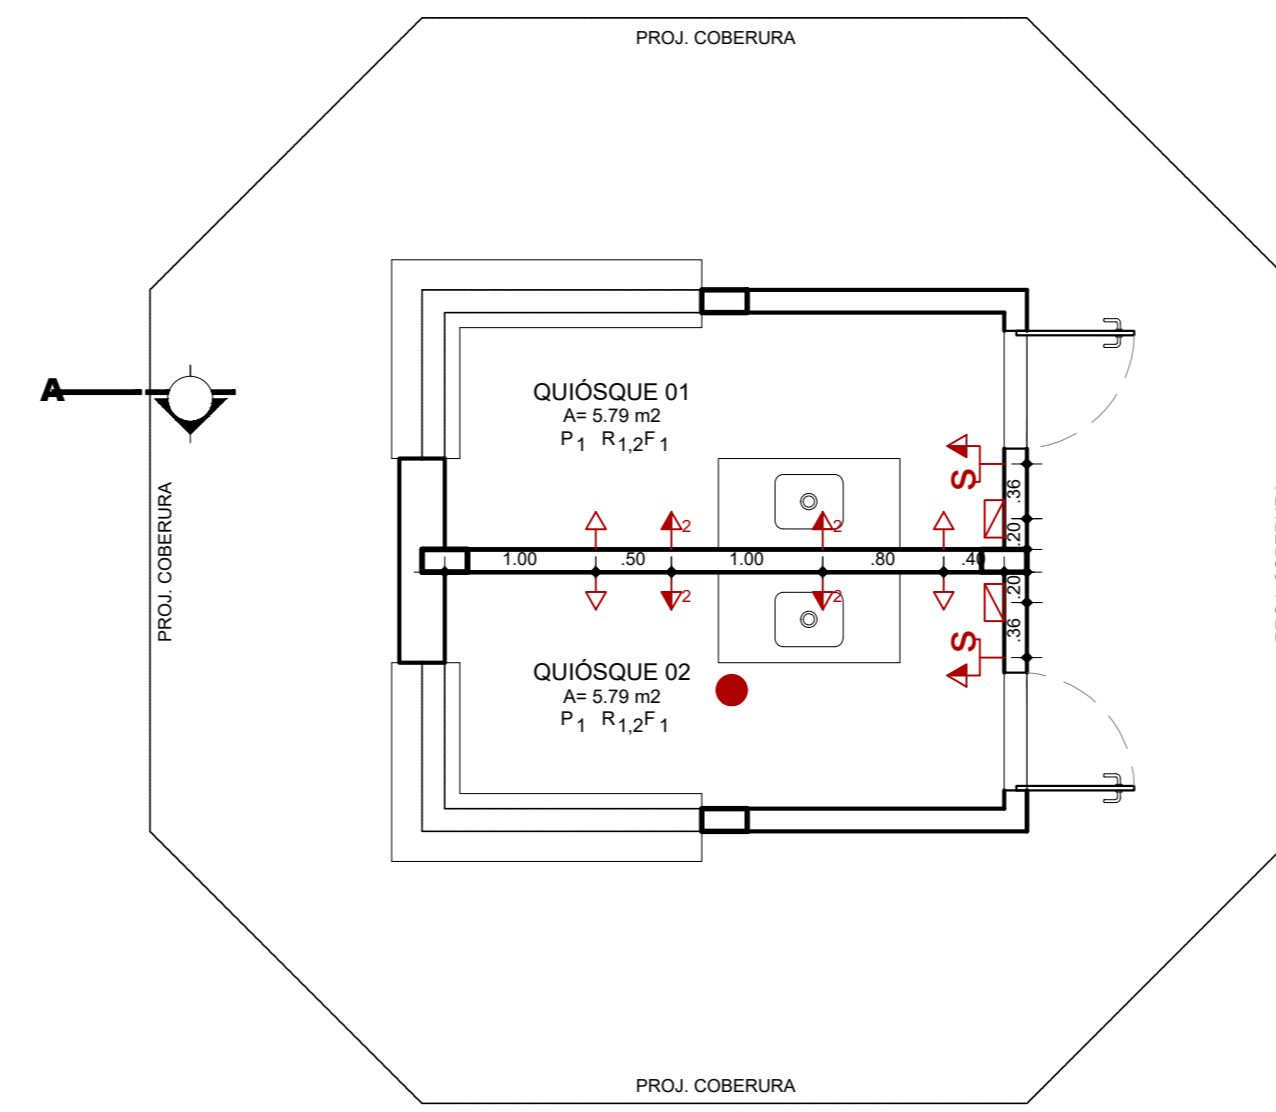


**LOCAÇÃO DE PONTOS ELÉTRICOS**  
ESC. 1:50


- CONJUGADO (INTERRUPTOR + TOMADA)
- TOMADA MÉDIA DUPLA (h=1.20m DO PISO)
- TOMADA BAIXA DUPLA (h=0.30m DO PISO)
- PONTO DE LUZ
- QUADRO DE ENERGIA

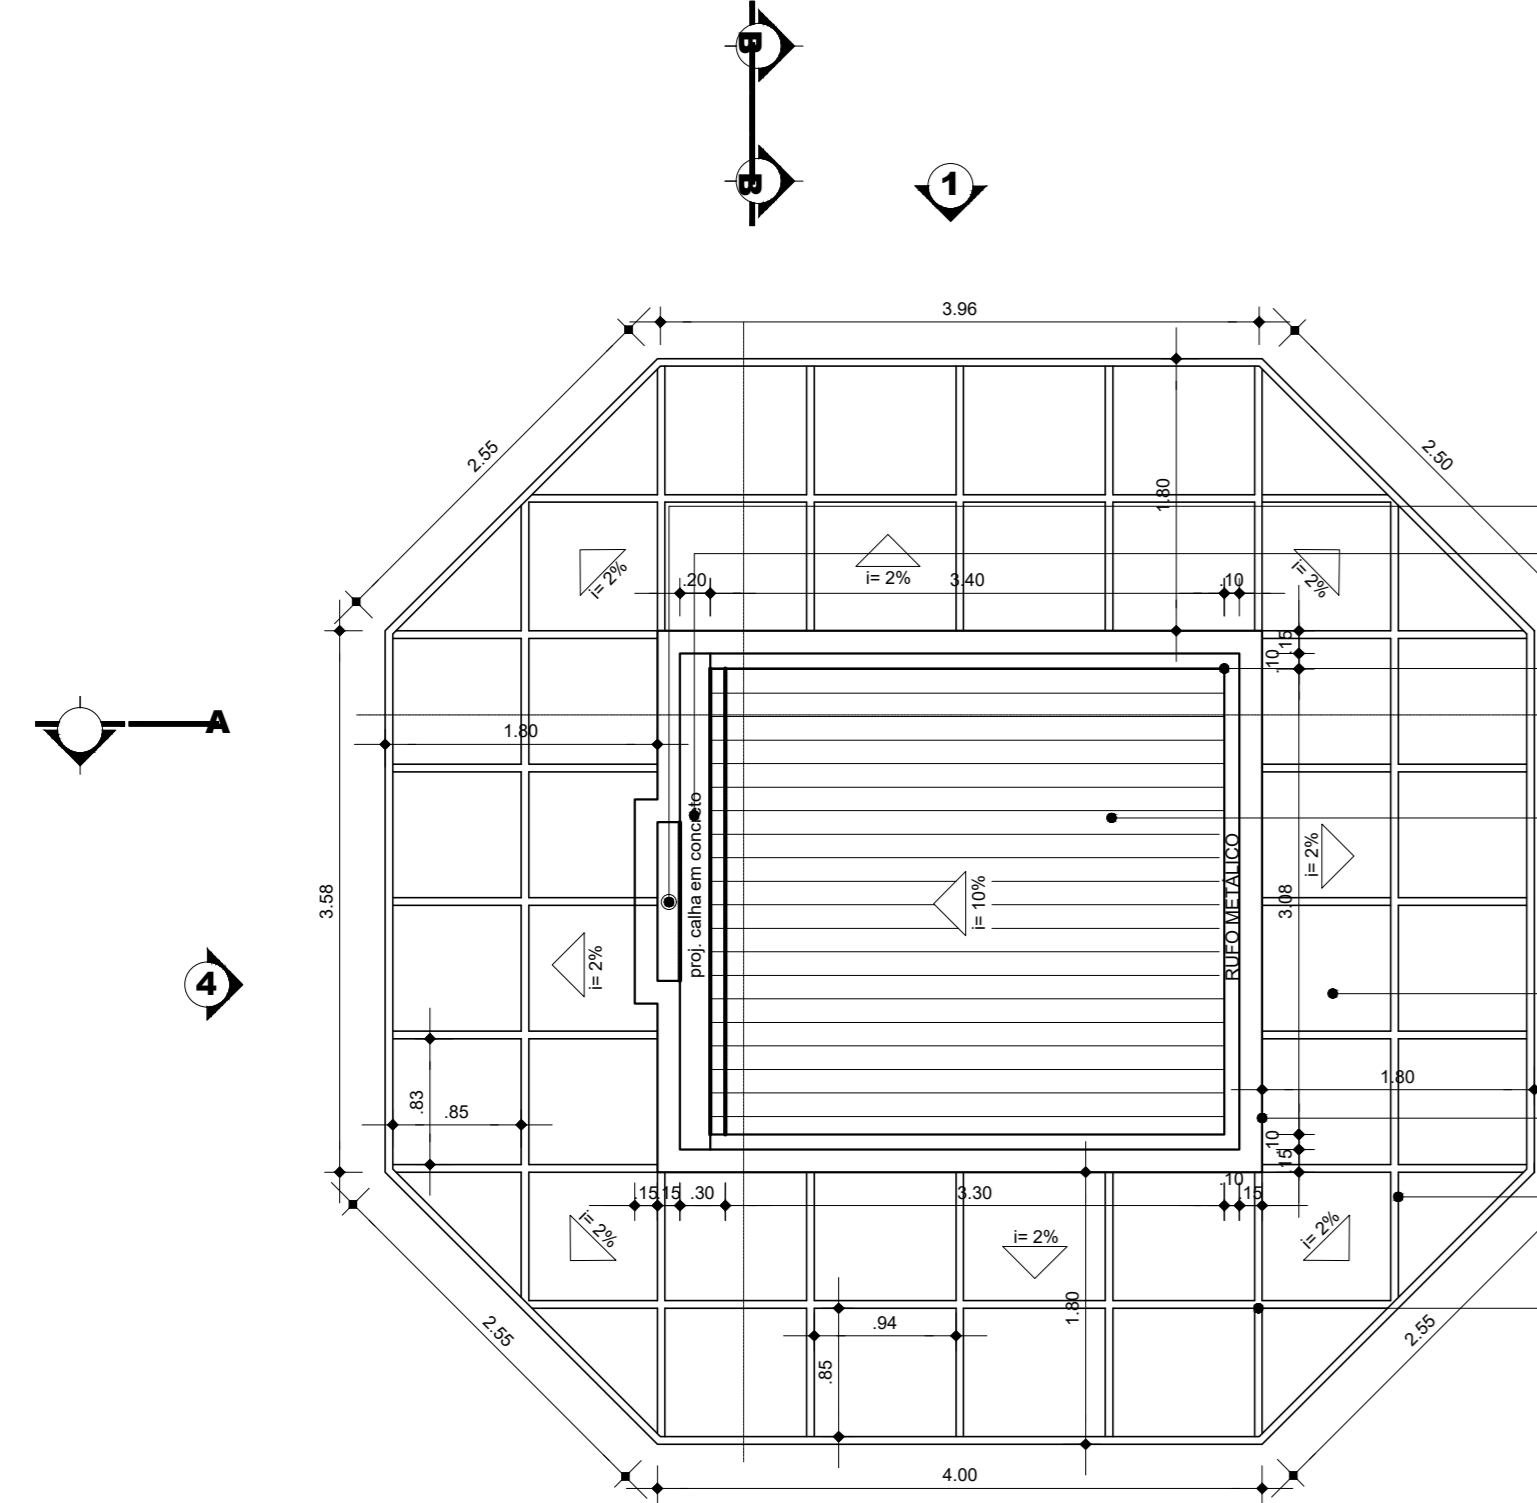

**COBERTURA**  
ESC. 1:50

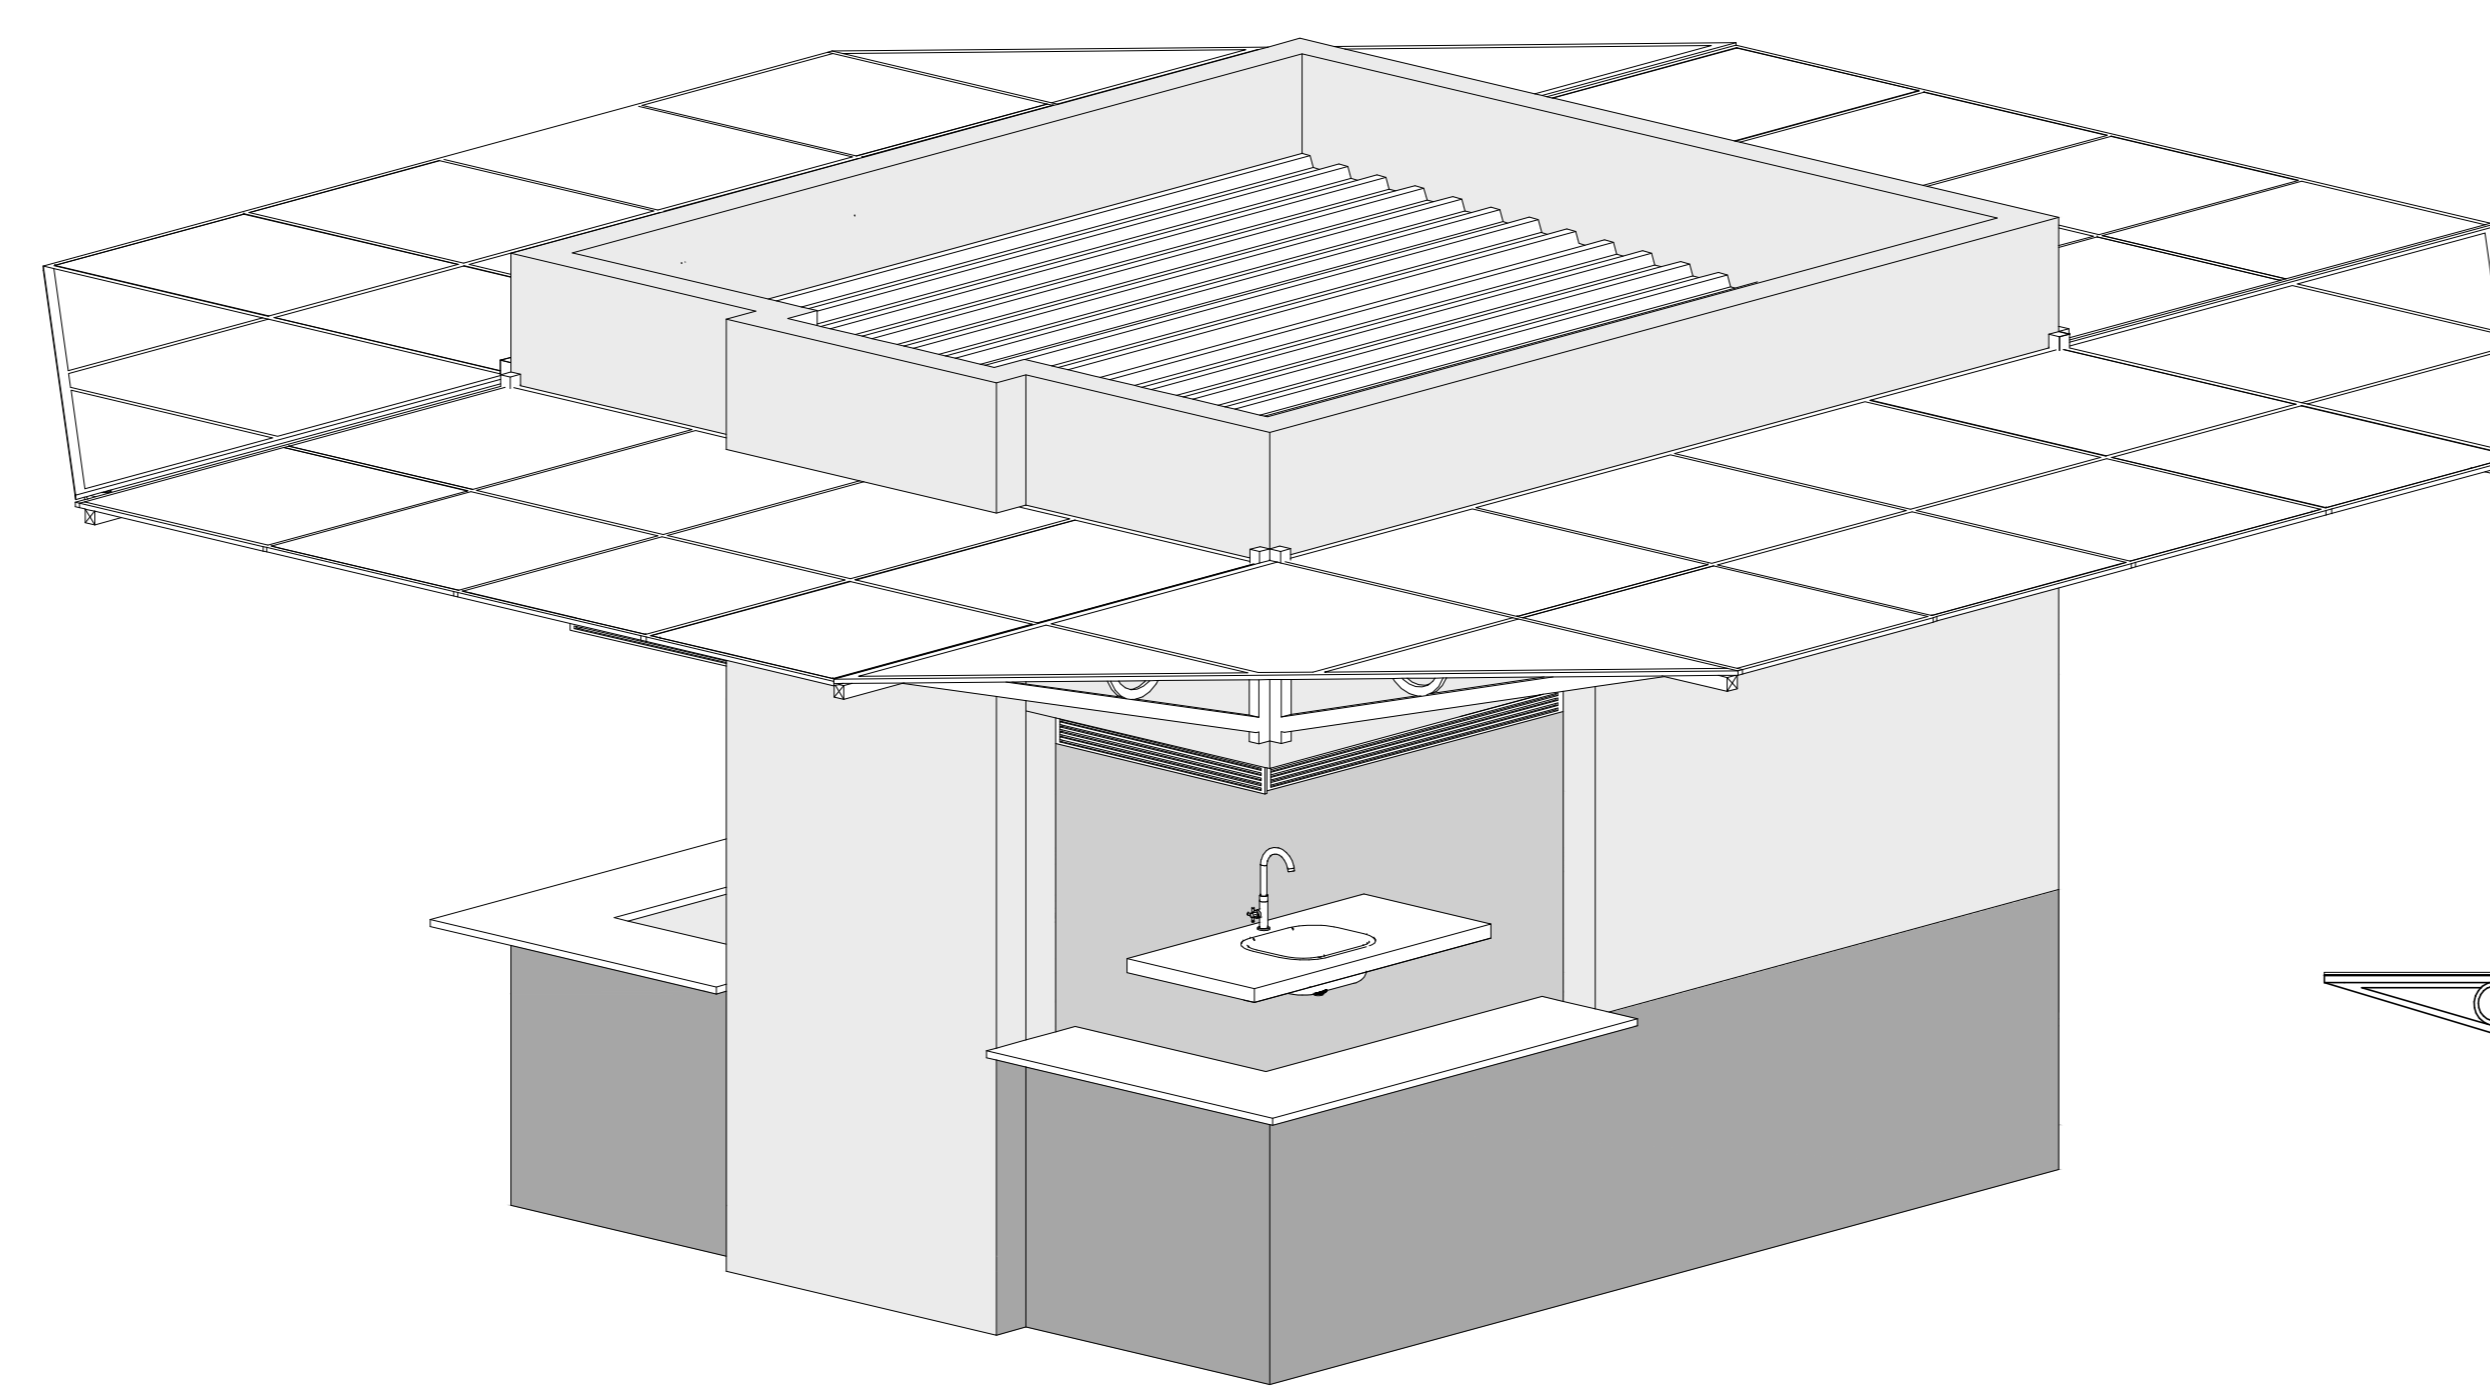


**ISOMÉTRICO - QUIÓSCUE**  
SEM ESCALA

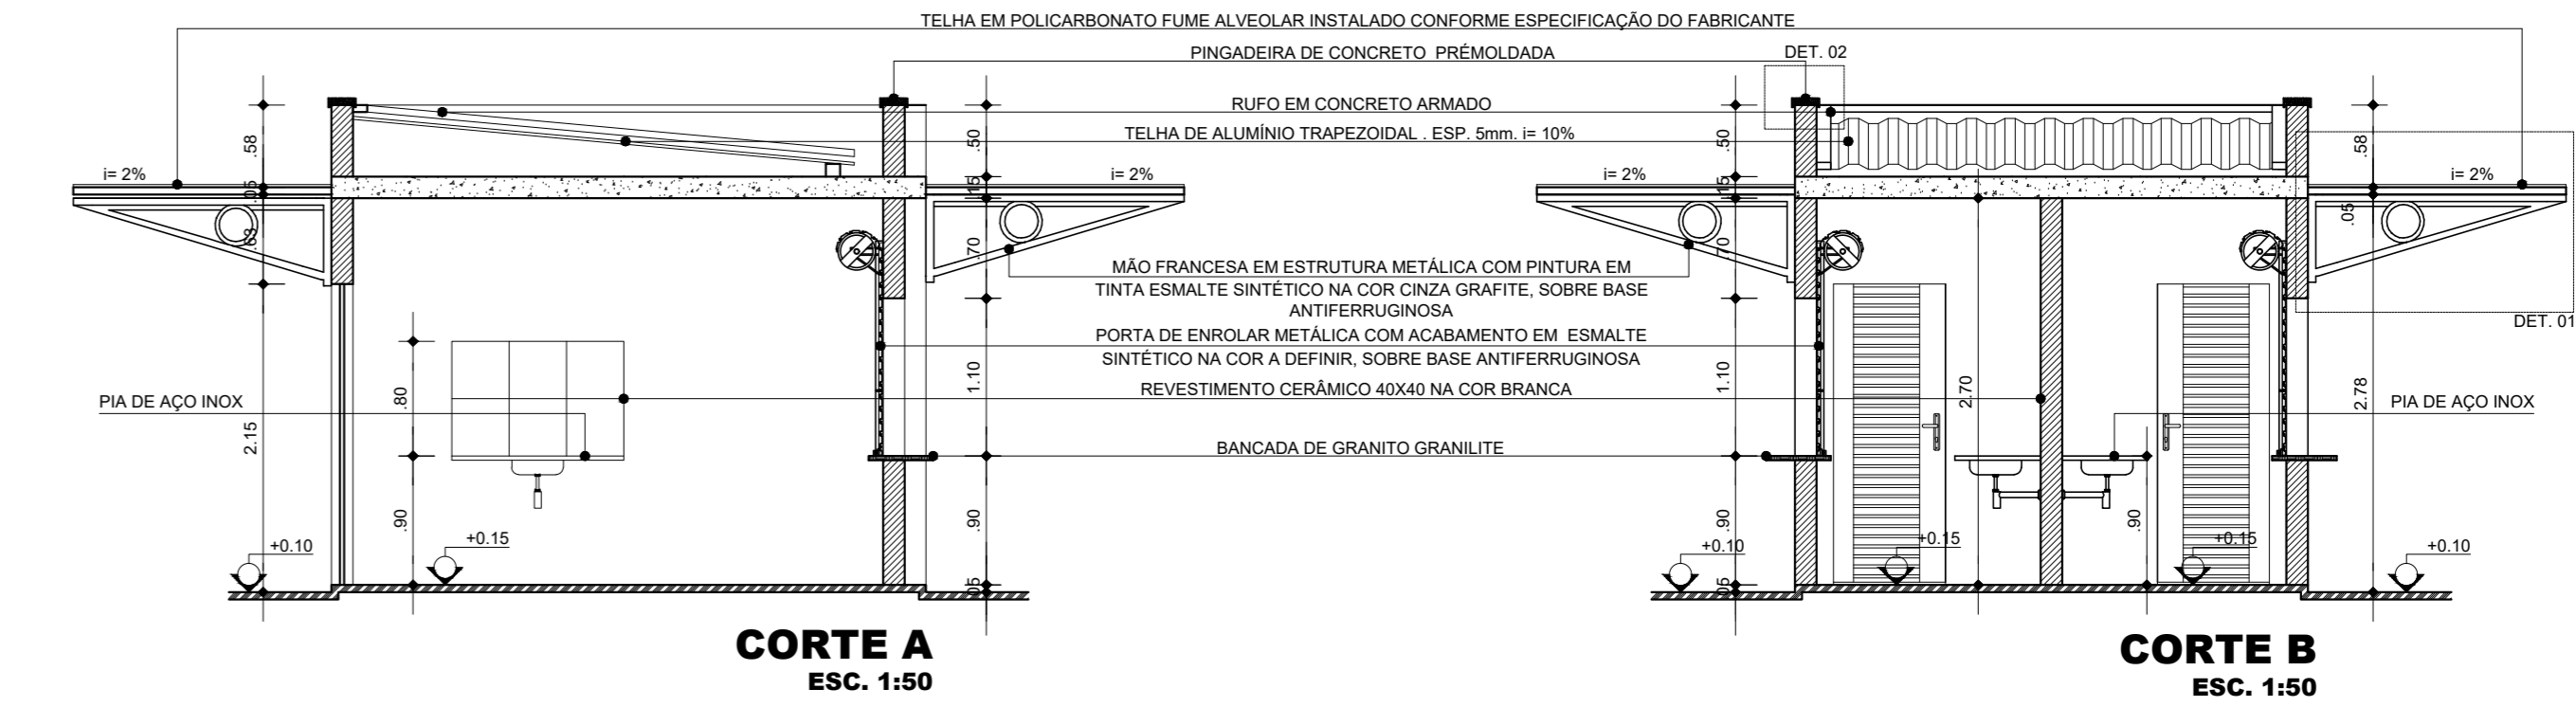


**CORTE A**  
ESC. 1:50

**CORTE B**  
ESC. 1:50

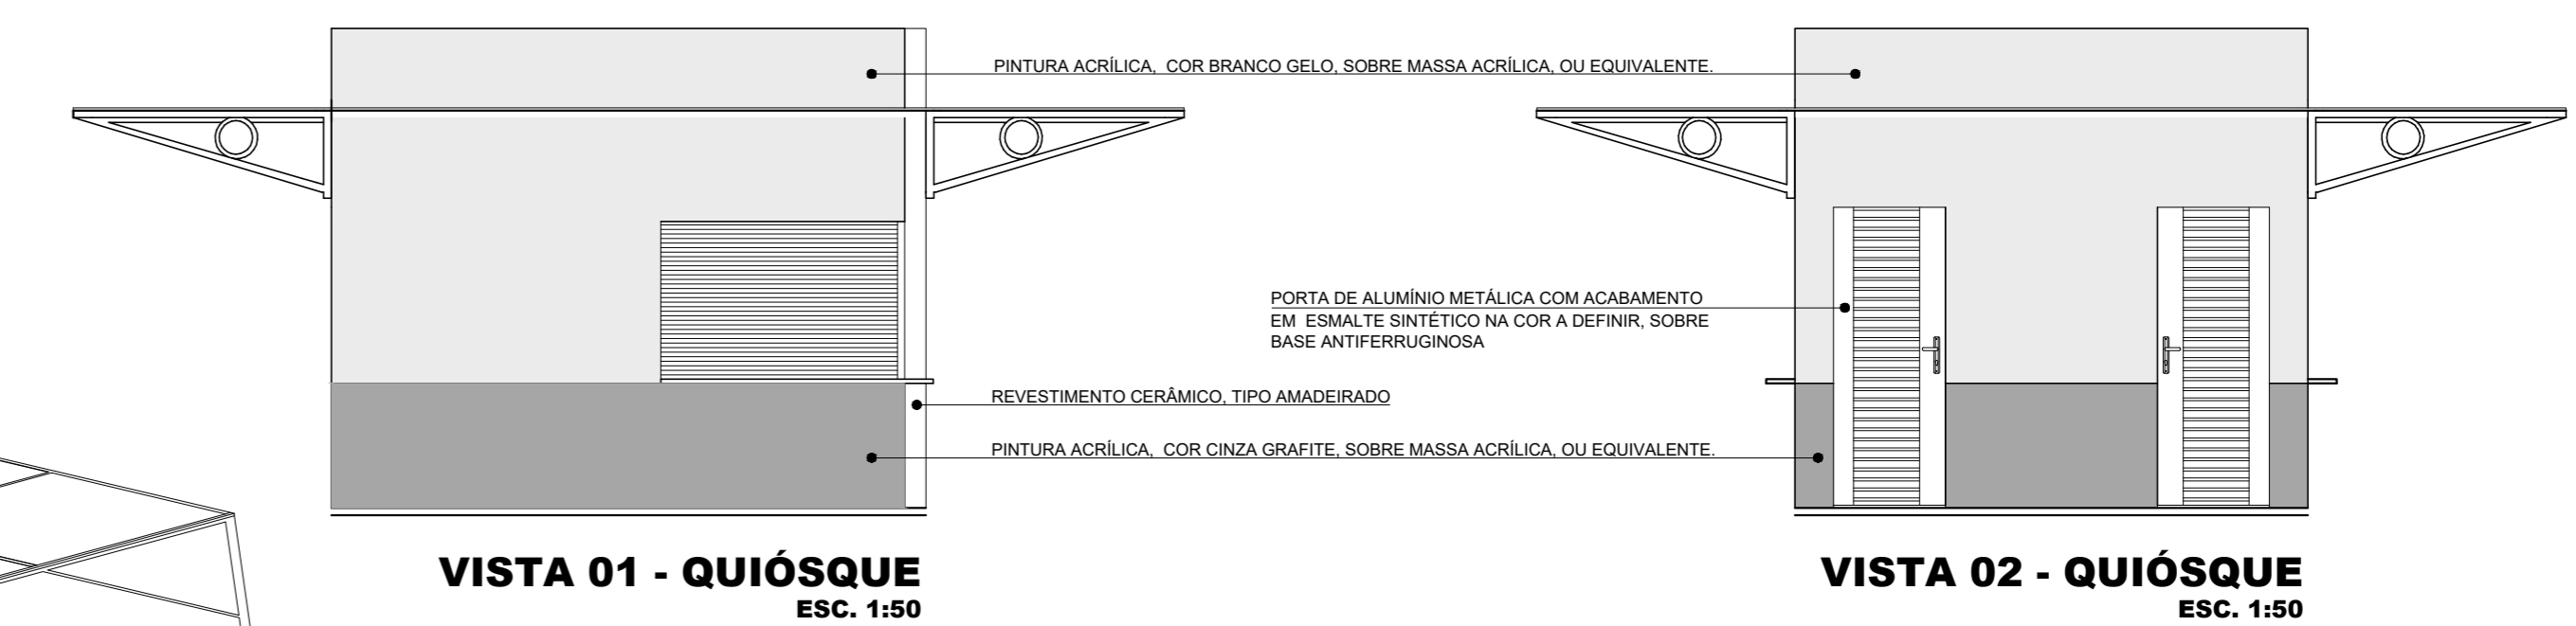


**VISTA 01 - QUIÓSCUE**  
ESC. 1:50

**VISTA 02 - QUIÓSCUE**  
ESC. 1:50

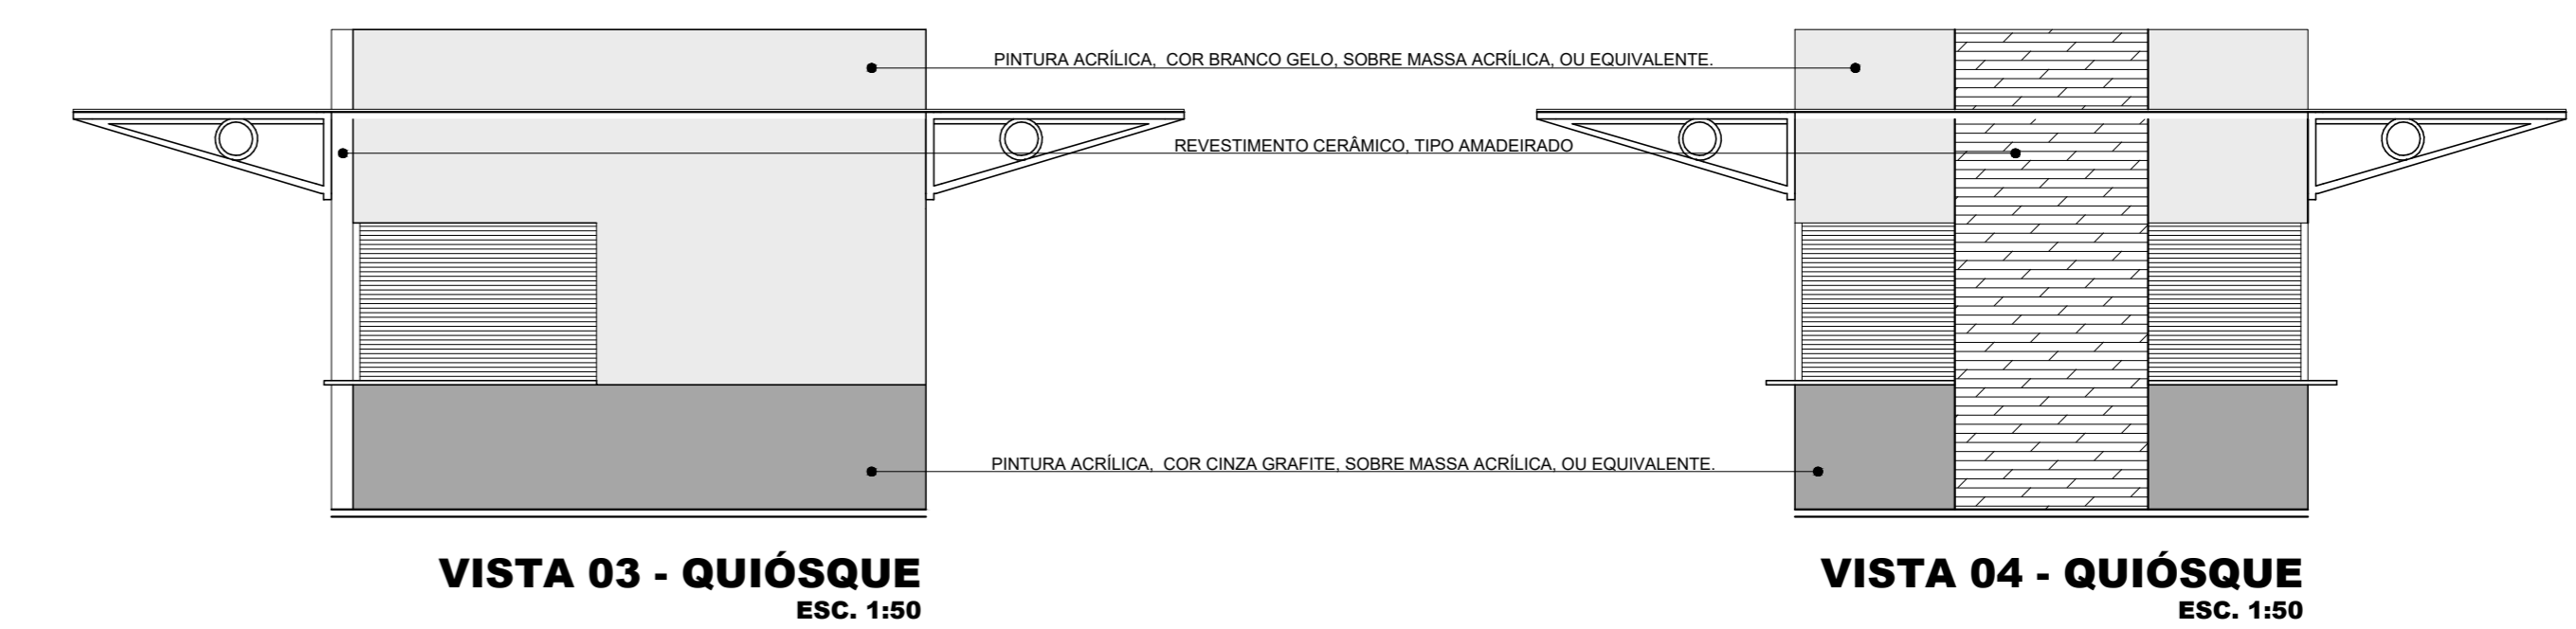


**VISTA 03 - QUIÓSCUE**  
ESC. 1:50


**VISTA 04 - QUIÓSCUE**  
ESC. 1:50

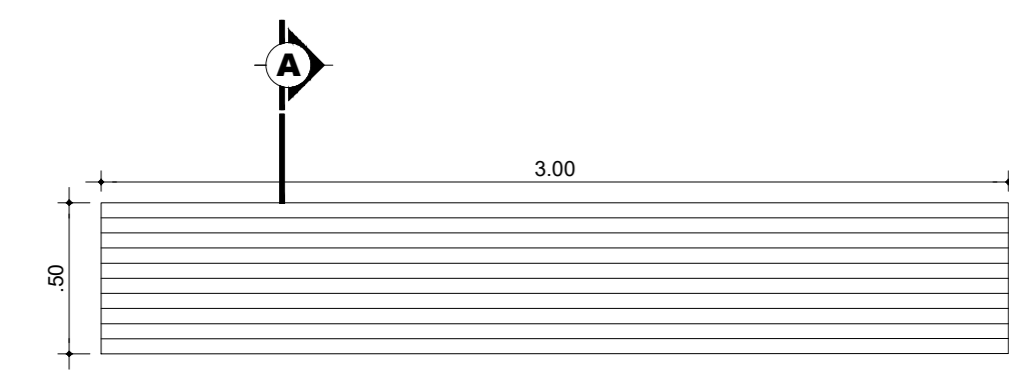


**PLANTA BAIXA**  
ESC. 1:25

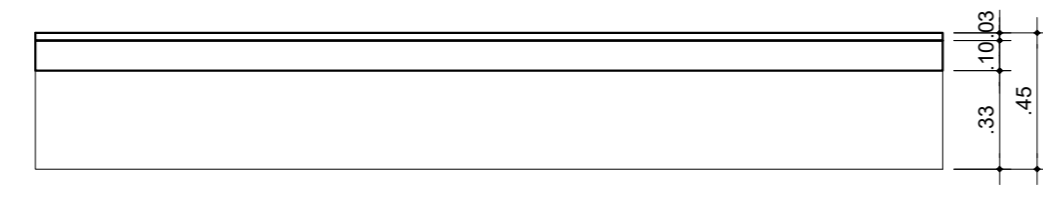


**ELEVAÇÃO 1**  
ESC. 1:25

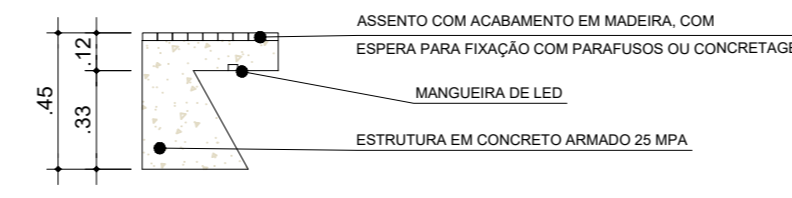


**SECÇÃO A**  
ESC. 1:25

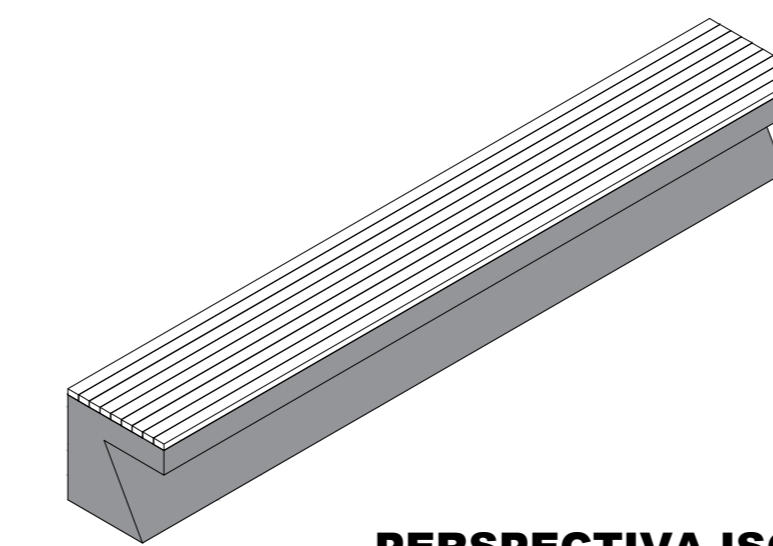


**PERSPECTIVA ISOMÉTRICA**  
ESC. 1:25

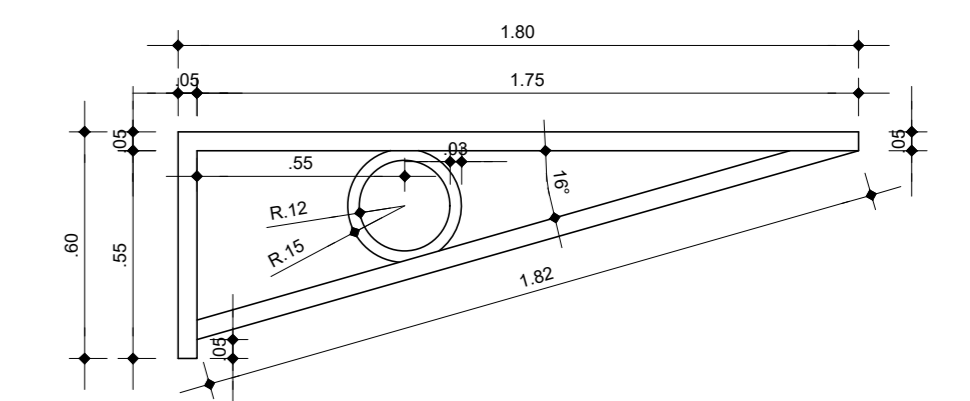


**DET.01 - MÃO FRANCESA (TIPO)**  
ESC. 1:20

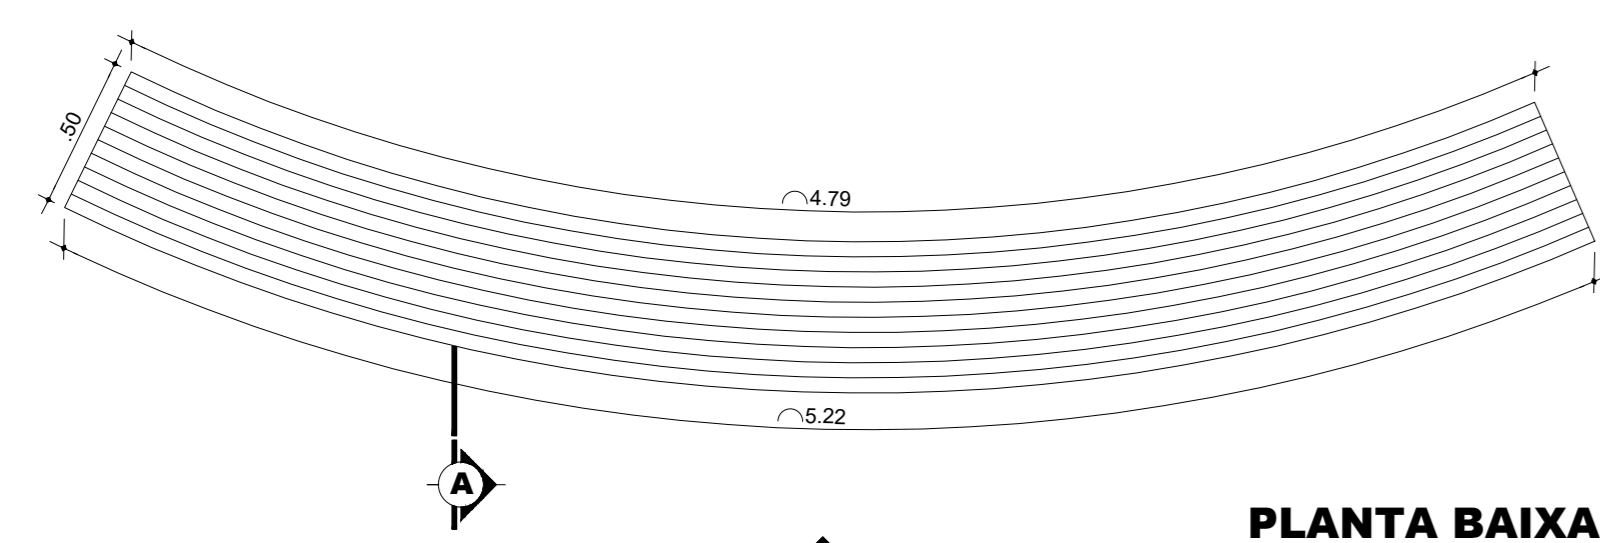


**PLANTA BAIXA**  
ESC. 1:25

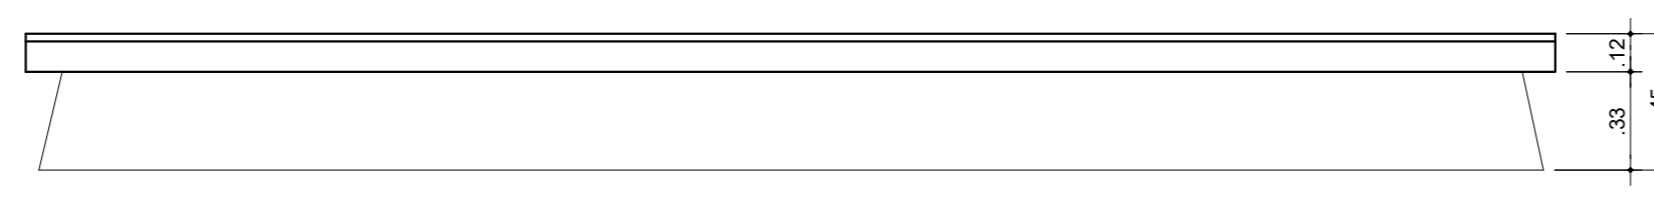


**ELEVAÇÃO 1**  
ESC. 1:25

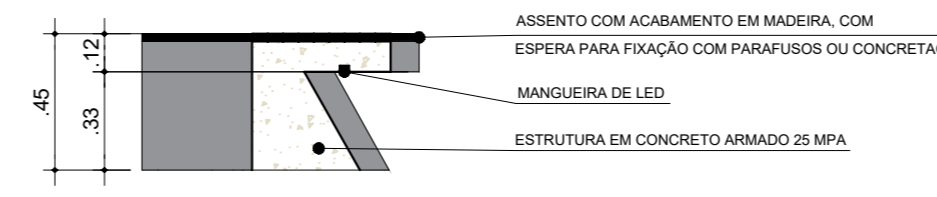


**SECÇÃO A**  
ESC. 1:25

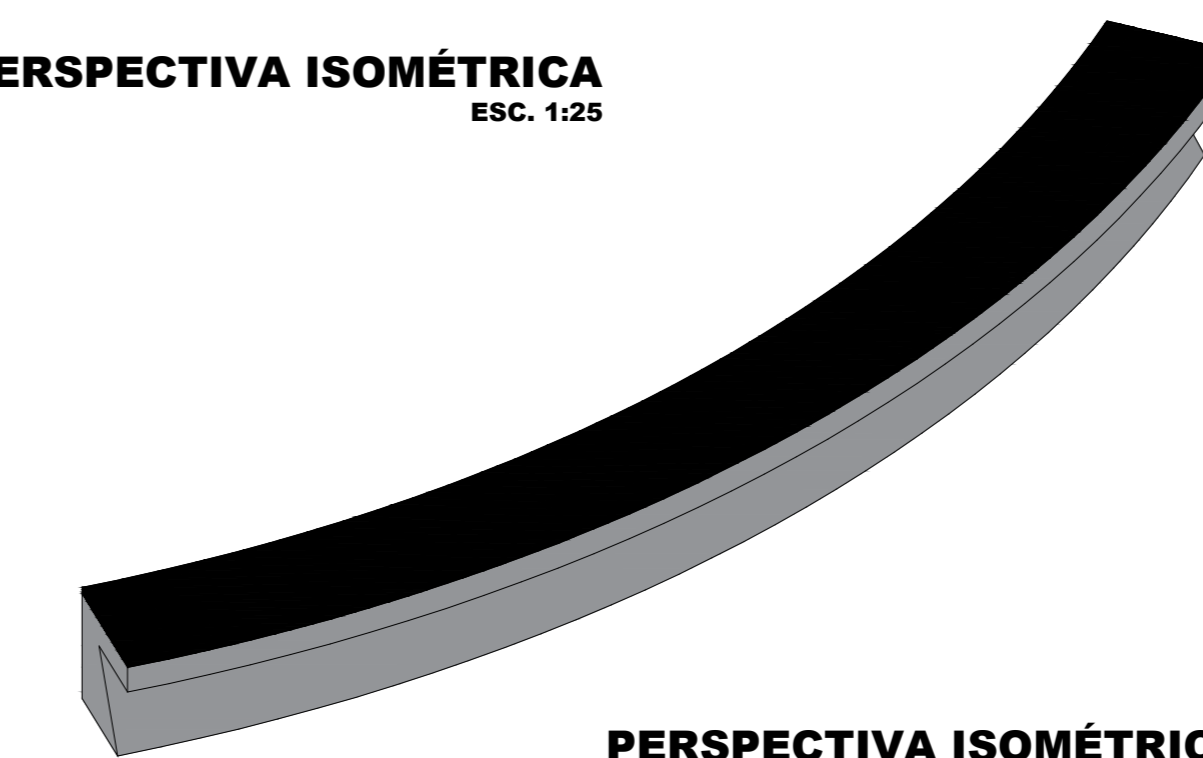

**PERSPECTIVA ISOMÉTRICA**  
ESC. 1:25

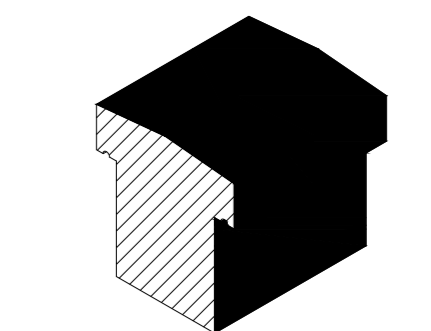

**DET.02 - ISOMÉTRICA**  
1/10

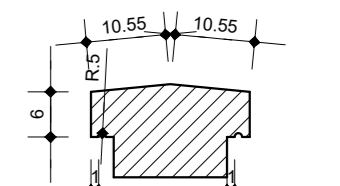

**DET.02 - CORTE**  
ESC. 1:10