

CRECHE

MEIO FIO

ESTRADA PRINCIPAL DO AURÁ

PASSEIO

MURO EXISTENTE (H=2,55m)

MURO EXISTENTE (H=1,60m)

PLANTA DE REFORMA
ESC.: 1/100



CRECHE

MEIO FIO



ESTRADA PRINCIPAL DO AURÁ

PASSEIO

MURO EXISTENTE (H=2,55m)

MURO EXISTENTE (H=1,60m)

PLANTA DE REFORMA - COBERTURA
ESC.: 1/100

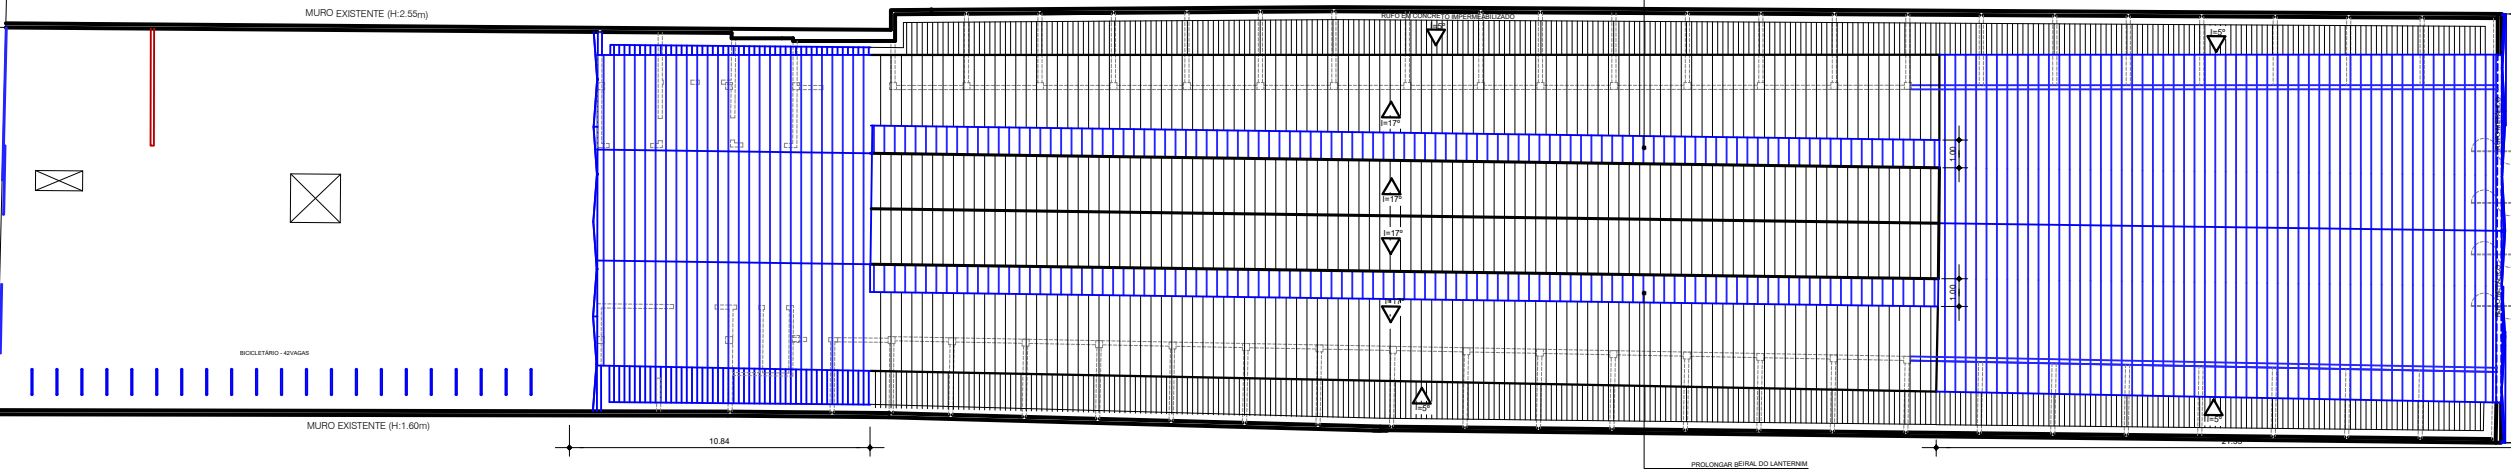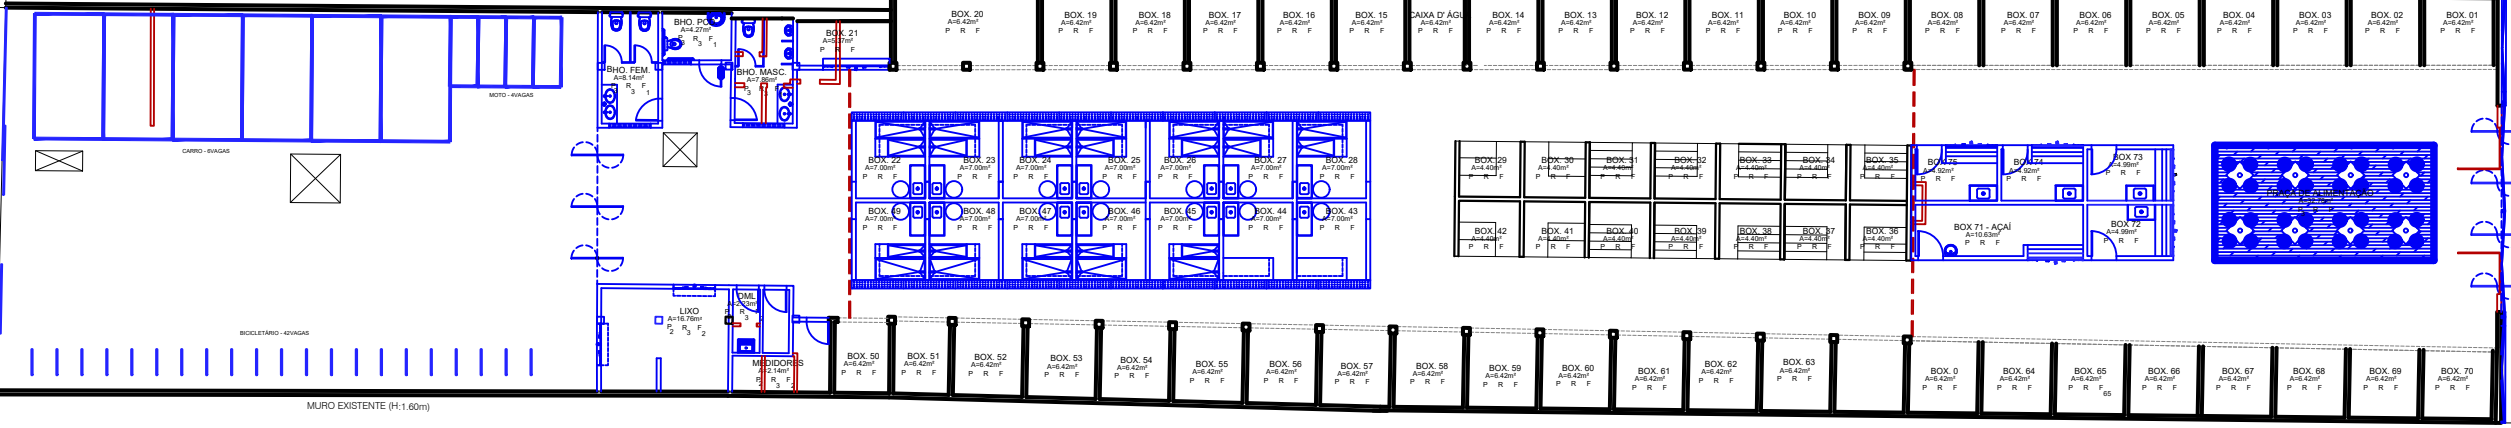

- OBSERVAÇÃO:
1. COLOCAR VENEZIANA NO VÃO EXISTENTE ABAIXO DO LANTERNIM.
 2. OS BANHEIROS, SALA DE MEDIÇÃO, DEPOSITO DE LIXO, QUIOSQUE 1 E 2, ADMINISTRAÇÃO E AÇAI TERÃO FECHAMENTO EM LAJE.
 3. PROLONGAR BEIRAL DO LANTERNIM (L=1,00m).
 4. AUMENTAR (LARGURA E ALTURA) E IMPERMEABILIZAR A CALHA EXISTENTE ACIMA DOS BOXES.
 5. COLOCAR CALHA NO TELHADO DO LANTERNIM.

LEGENDA:

	A CONSTRUIR
	A DEMOLIR
	A PERMANECER

PREFEITURA MUNICIPAL DE ANANINDEUA
SECRETARIA DE SANEAMENTO E INFRA-ESTRUTURA
REFORMA DO MERCADO DO AURÁ
PROJETO BÁSICO DE ARQUITETURA

DATA: Out./2022
ESC.: 1:100
RESP. TÉCNICO: DEPT. PROJETOS

CONTEUDO:
PLANTA BAIXA - PROPOSTA
E PLANTA DE COBERTURA - PROPOSTA

02-06