


PLANTA BAIXA - PROPOSTA
ESC.: 1/100

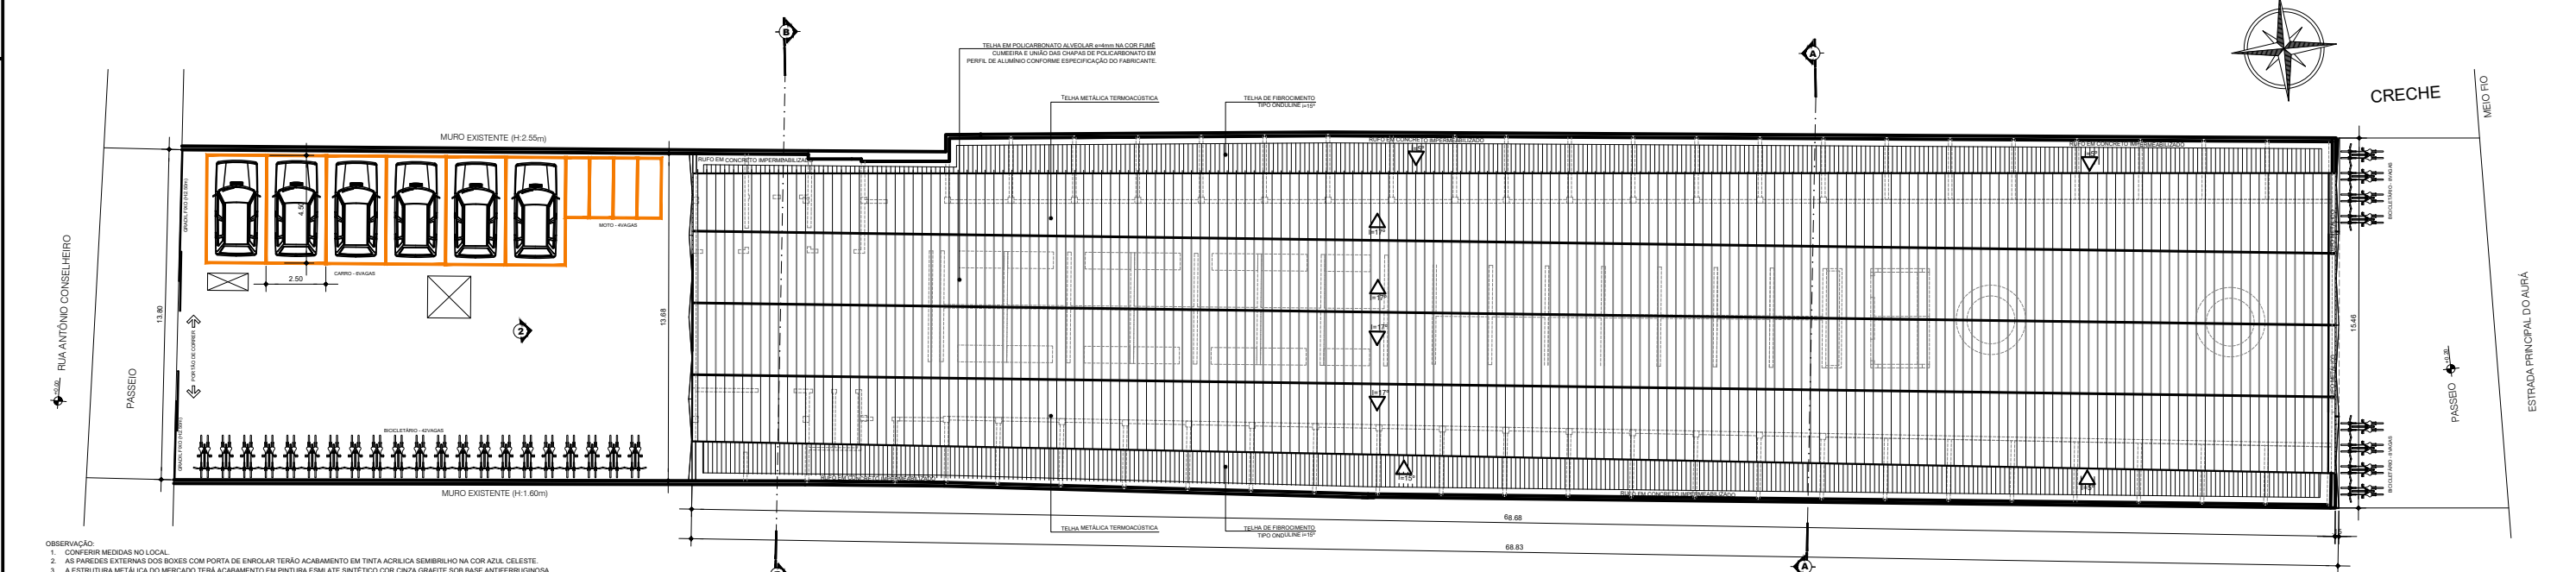

PLANTA DE COBERTURA - PROPOSTA
ESC.: 1/100

- OBSERVAÇÃO:
1. CONFERIR MEDIDAS NO LOCAL.
 2. AS PAREDES EXTERNAS DOS BOXES COM PORTA DE ENROLAR TERÃO ACABAMENTO EM TINTA ACRILICA SEMBRILHO NA COR AZUL CELESTE.
 3. A ESTRUTURA METÁLICA DO MERCADO TERÁ ACABAMENTO EM PINTURA ESMALTE SINTÉTICO COR CINZA GRAFITE SOB BASE ANTIFERRUGINOSA.
 4. O PISO KORROUR EXISTENTE SERÁ RECUPERADO E POLIDO.
 5. COLOCAR RALO DENTRO DOS BOXES DE FENÊ E CAMARÃO.
 6. COLOCAR VENEZANA NO VÃO EXISTENTE ABAIXO DO LANTERNIN.
 7. OS BANHEIROS, SALA DE MEDIÇÃO, DEPOSITO DE LIXO, QUIOSQUE 1 E 2, ADMINISTRAÇÃO E AÇAI TERÃO FECHAMENTO EM LAJE.

QUADRO DE ESQUADRIAS

JANELA	REF.	DESCRIÇÃO	VÃO (cm)	PEITORIL (cm)
J1	JANELA DE CORRER (02 FOLHAS) EM ALUMÍNIO E VIDRO LISO INCOLOR	150 x 120	90	
B1	BALANÇIM	100 x 50	180	
B2	BALANÇIM EM ALUMÍNIO E VIDRO LISO INCOLOR	150 x 50	180	
P1	PORTA EM ALUMÍNIO, 1 FOLHA DE ABRIR	80 x 180		
P2	PORTA EM ALUMÍNIO, 1 FOLHA DE ABRIR	80 x 210		

PORTAS

REF.	DESCRIÇÃO	VÃO (cm)
P2a	PORTA EM ALUMÍNIO COM BARRA DE APOIO, 1 FOLHA DE ABRIR	80 x 210
P3	PORTA EM ALUMÍNIO, 1 FOLHA DE ABRIR	90 x 210
P4	PORTA PIVOTANTE (03 FOLHAS) EM FERRO ACABAMENTO EM PINTURA ESMALTE SINTÉTICO COR CINZA GRAFITE SOB BASE ANTIFERRUGINOSA	580 x 300
P5	PORTA PIVOTANTE (04 FOLHAS) EM FERRO ACABAMENTO EM PINTURA ESMALTE SINTÉTICO COR CINZA GRAFITE SOB BASE ANTIFERRUGINOSA	744 x 300
P6	PORTA DE CORRER (03 FOLHAS) EM FERRO ACABAMENTO EM PINTURA ESMALTE SINTÉTICO COR CINZA GRAFITE SOB BASE ANTIFERRUGINOSA	100 x 300

ESPECIFICAÇÃO DOS ACABAMENTOS INTERNOS

REF.	DESCRIÇÃO	VÃO (cm)
P1	LAJOTA CERÂMICA 60x60cm TIPO ANTI-DERRAPANTE CLASSE PE IV, NA COR BRANCA, COM REJUNTAMENTO 3mm NA COR CINZA, TIPO JUNTA PLUS LARGA ELIANE, OU EQUIVALENTE	80 x 210
P2	PISO QUARTZOLITICO DE ALTA RESISTENCIA TIPO KORROUR OU SIMILAR, COM JUNTAS EM PVC 1", FORMANDO QUADROS DE 1 x 1 m.	90 x 210
P3	PISO EM PORCELANATO TIPO AMADEIRADO.	580 x 300
P4	PISO CIMENTADO, COM JUNTA PLÁSTICA 1,00 x 1,00 m.	744 x 300

REVESTIMENTO

R1	PINTURA ACRILICA SEMBRILHO NA COR BRANCO NEVE.
R2	REVESTIMENTO CERÂMICO 60x 60 cm, NA COR BRANCA, COM REJUNTAMENTO 2mm NA COR CINZA CLARO.
R3	REVESTIMENTO CERÂMICO 60 x 60 cm, NA COR BRANCA, COM REJUNTAMENTO 2mm NA COR CINZA CLARO, ATÉ 1,80m DO PISO.
R4	REVESTIMENTO CERÂMICO 60 x 60 cm, NA COR BRANCA, COM REJUNTAMENTO 2mm NA COR CINZA CLARO, ATÉ 1,20m DO PISO.
R5	MANter o REVESTIMENTO CERÂMICO EXISTENTE E RECUPERAR SE NECESSÁRIO.
R6	PINTURA ACRILICA SEMBRILHO NA COR AZUL CELESTE.
F1	LAJE PINTADA COM TINTA ACRILICA SUPER LAVAVEL, LINHA CORALPLUS 001 BRANCO NEVE, OU EQUIVALENTE.
F2	TELHA VÃO (TELHADO APARENTE).

PROJETO

DATA:	Out./2022
ESC.:	1:100
RESP. TÉCNICO:	DEPT. PROJETOS

PREFEITURA MUNICIPAL DE ANANÍDEUA
SECRETARIA DE SANEAMENTO E INFRA-ESTRUTURA
REFORMA DO MERCADO DO AURA
PROJETO BÁSICO DE ARQUITETURA

CONTEÚDO:
PLANTA BAIXA - PROPOSTA
E PLANTA DE COBERTURA - PROPOSTA

03-06



PLANTA DE SITUAÇÃO
ESC.