

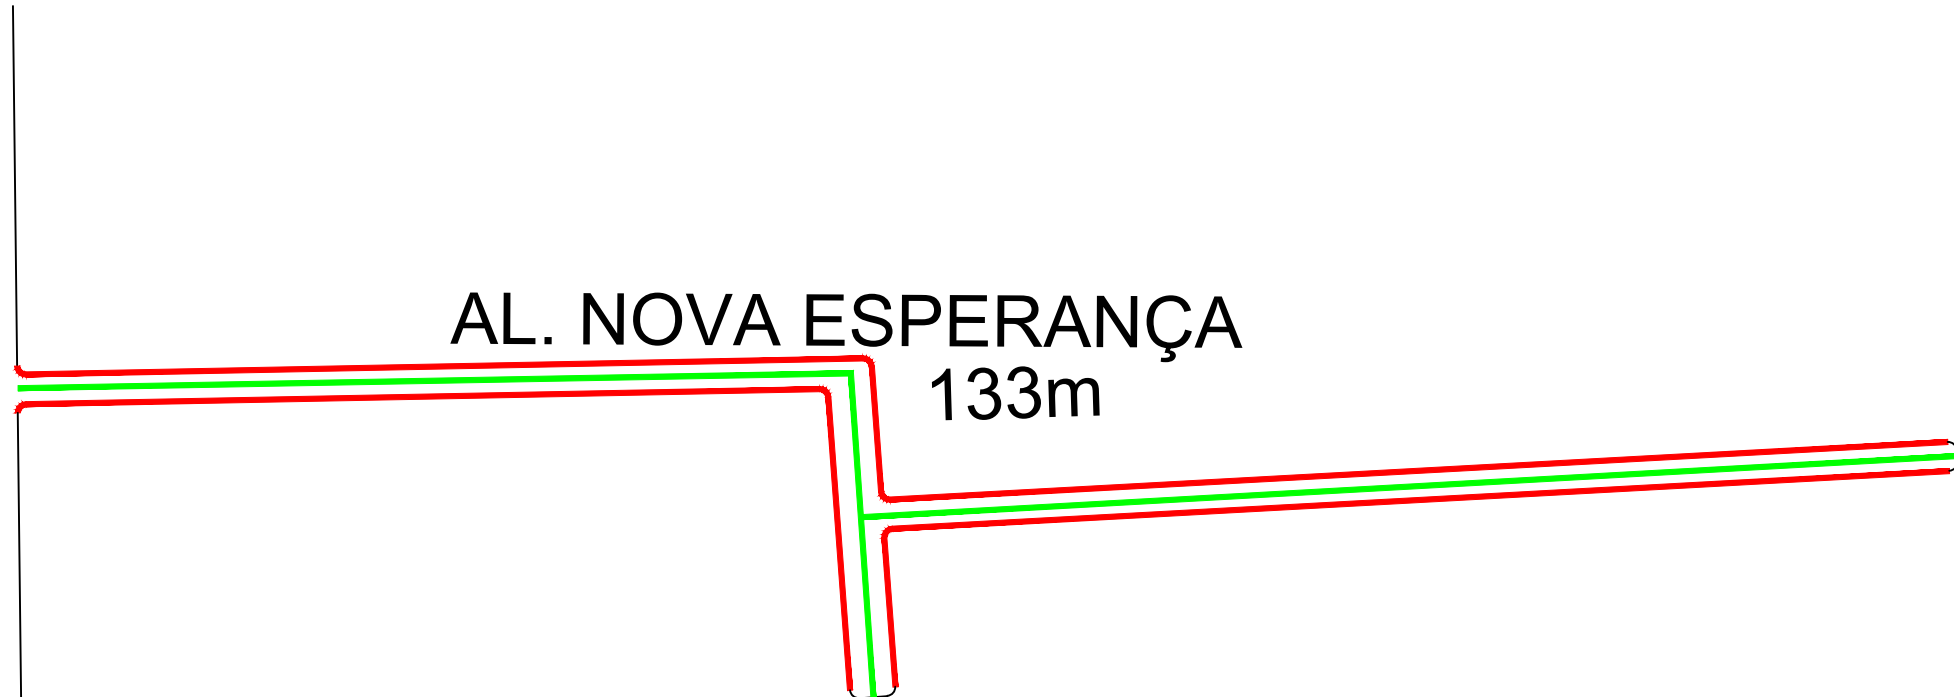


RUA VITÓRIA

AL. NOVA ESPERANÇA
133m

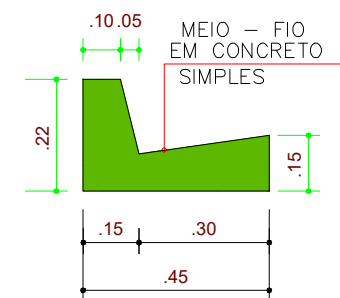

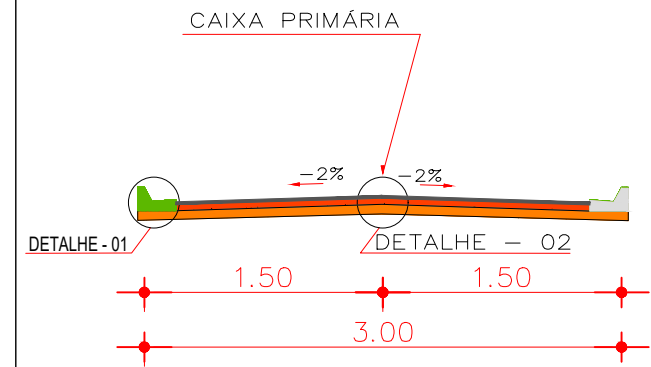

SEÇÃO TRANSVERSAL



DETALHE-01:
SEM ESCALA

LEGENDA

-  DRENAGEM SUPERFICIAL (MEIO FIO E LINHA D'ÁGUA) A EXECUTAR
-  TERRAPLENAGEM A EXECUTAR

PREFEITURA MUNICIPAL DE ANANINDEUA
SECRETARIA MUNICIPAL DE SANEAMENTO E INFRAESTRUTURA
DEPARTAMENTO DE OBRAS



Título: RUAS DO BAIRRO CENTRO, MAGUARI E DISTRITO		Folha: 11/12	
Obra: RUAS DO BAIRRO CENTRO, MAGUARI E DISTRITO			
Jurisdição: PREFEITURA MUNICIPAL DE ANANINDEUA		Desenho: -	
Município: ANANINDEUA	Bairro: MAGUARI / CENTRO / DISTRITO	Comarca: ANANINDEUA	
Área Demarcada: -	Perímetro: -	Escala: S/ESCALA	Data: 06/2023