




LEVANTAMENTO
ESCALA: 1/500

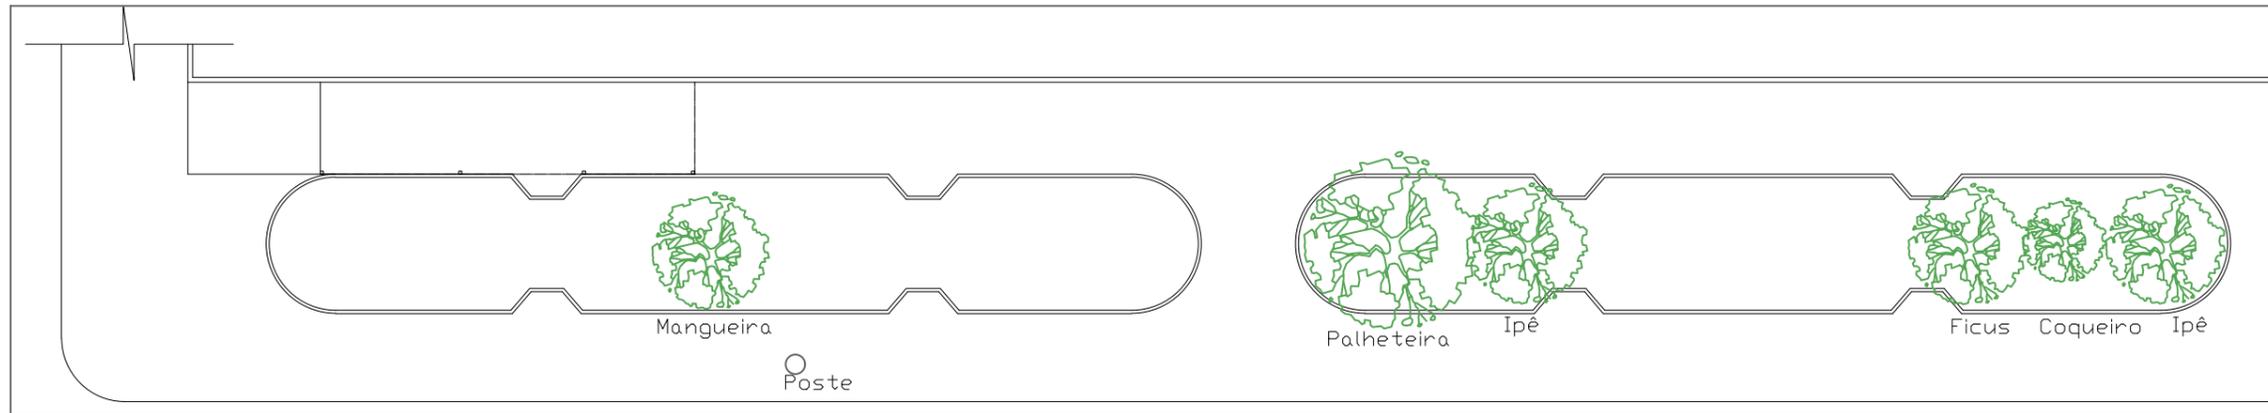

AMPLIAÇÃO 01
ESCALA: 1/100

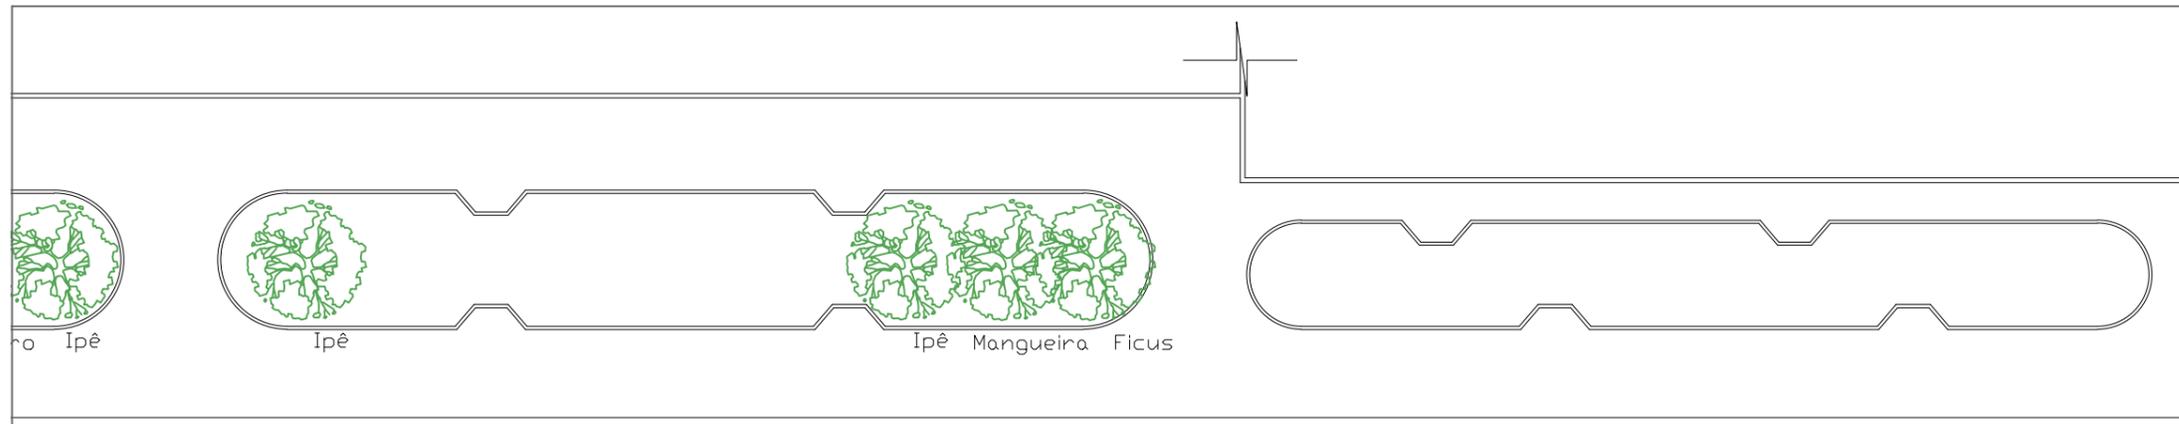

AMPLIAÇÃO 02
ESCALA: 1/100

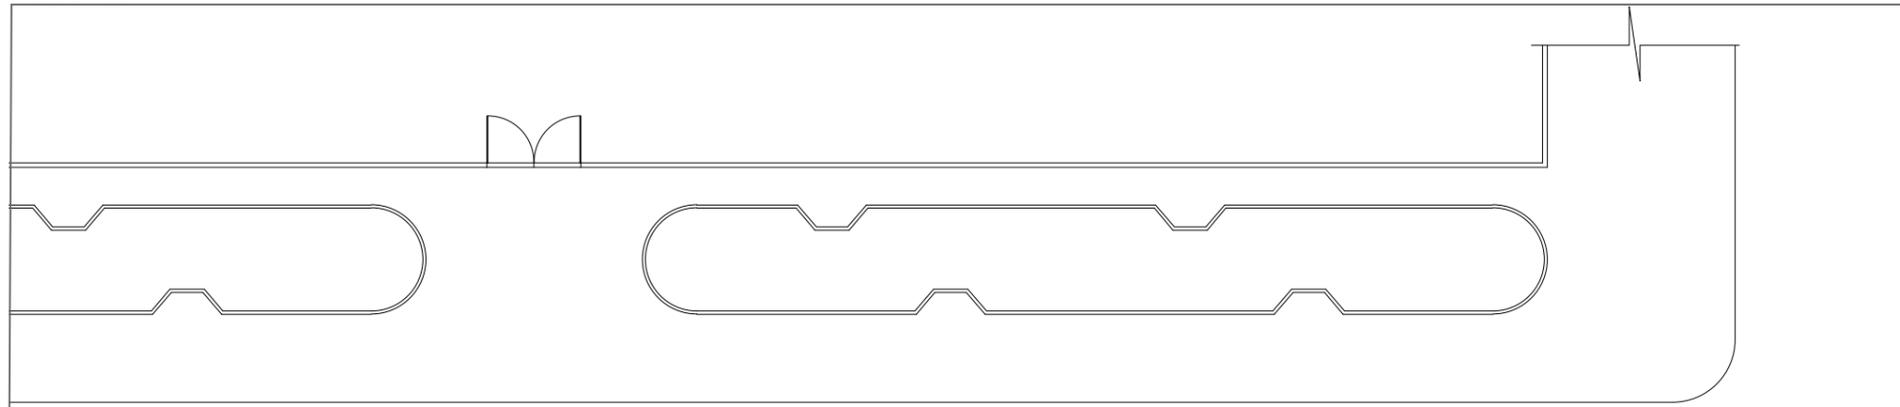

AMPLIAÇÃO 03
ESCALA: 1/100



<p>PLANTA DE SITUAÇÃO: IV, WE 16</p>		<p>PREFEITURA MUNICIPAL DE ANANINDEUA SECRETARIA DE SANEAMENTO E INFRA-ESTRUTURA</p>	
<p>DATA: JANEIRO/2023</p>		<p>CONTEUDO: LEVANTAMENTO</p>	
<p>ESC.: INDICADA</p>		<p>PROJETOS CONSTRUÇÃO ESPAÇO DE ALIMENTAÇÃO</p>	
<p>RESP. TÉCNICO: DEP. PROJETOS</p>		<p>01-04</p>	