


LEVANTAMENTO
ESC. 1:100

LEGENDA

VEGETAÇÃO EXISTENTE

-  PALMEIRA (1 UNIDADE)
-  MANGUEIRA (2 UNIDADES)
-  VEGETAÇÃO MÉDIO PORTE

EQUIPAMENTOS PÚBLICOS

-  POSTE DE ILUMINAÇÃO E REDE EXISTENTE, A PERMANECER

OBSERVAÇÕES

1. As árvores existentes que não estão na planta de layout (PRANCHA 03) devem ser removidas, bem como todos os troncos de remoções anteriores;
2. Os bancos de madeira serão e pneus utilizados como delimitação da praça serão removidos

PREFEITURA MUNICIPAL DE ANANINDEUA
SECRETARIA DE SANEAMENTO E INFRA-ESTRUTURA


CAMPO SINTÉTICO PASSAGEM EMAÚS
CONSTRUÇÃO
PASSAGEM EMAÚS

DATA:
MAR/2023
ESC:
1:100
RESP. TÉCNICO:
XXXXXXXX

CONTEUDO:
LEVANTAMENTO



01-06

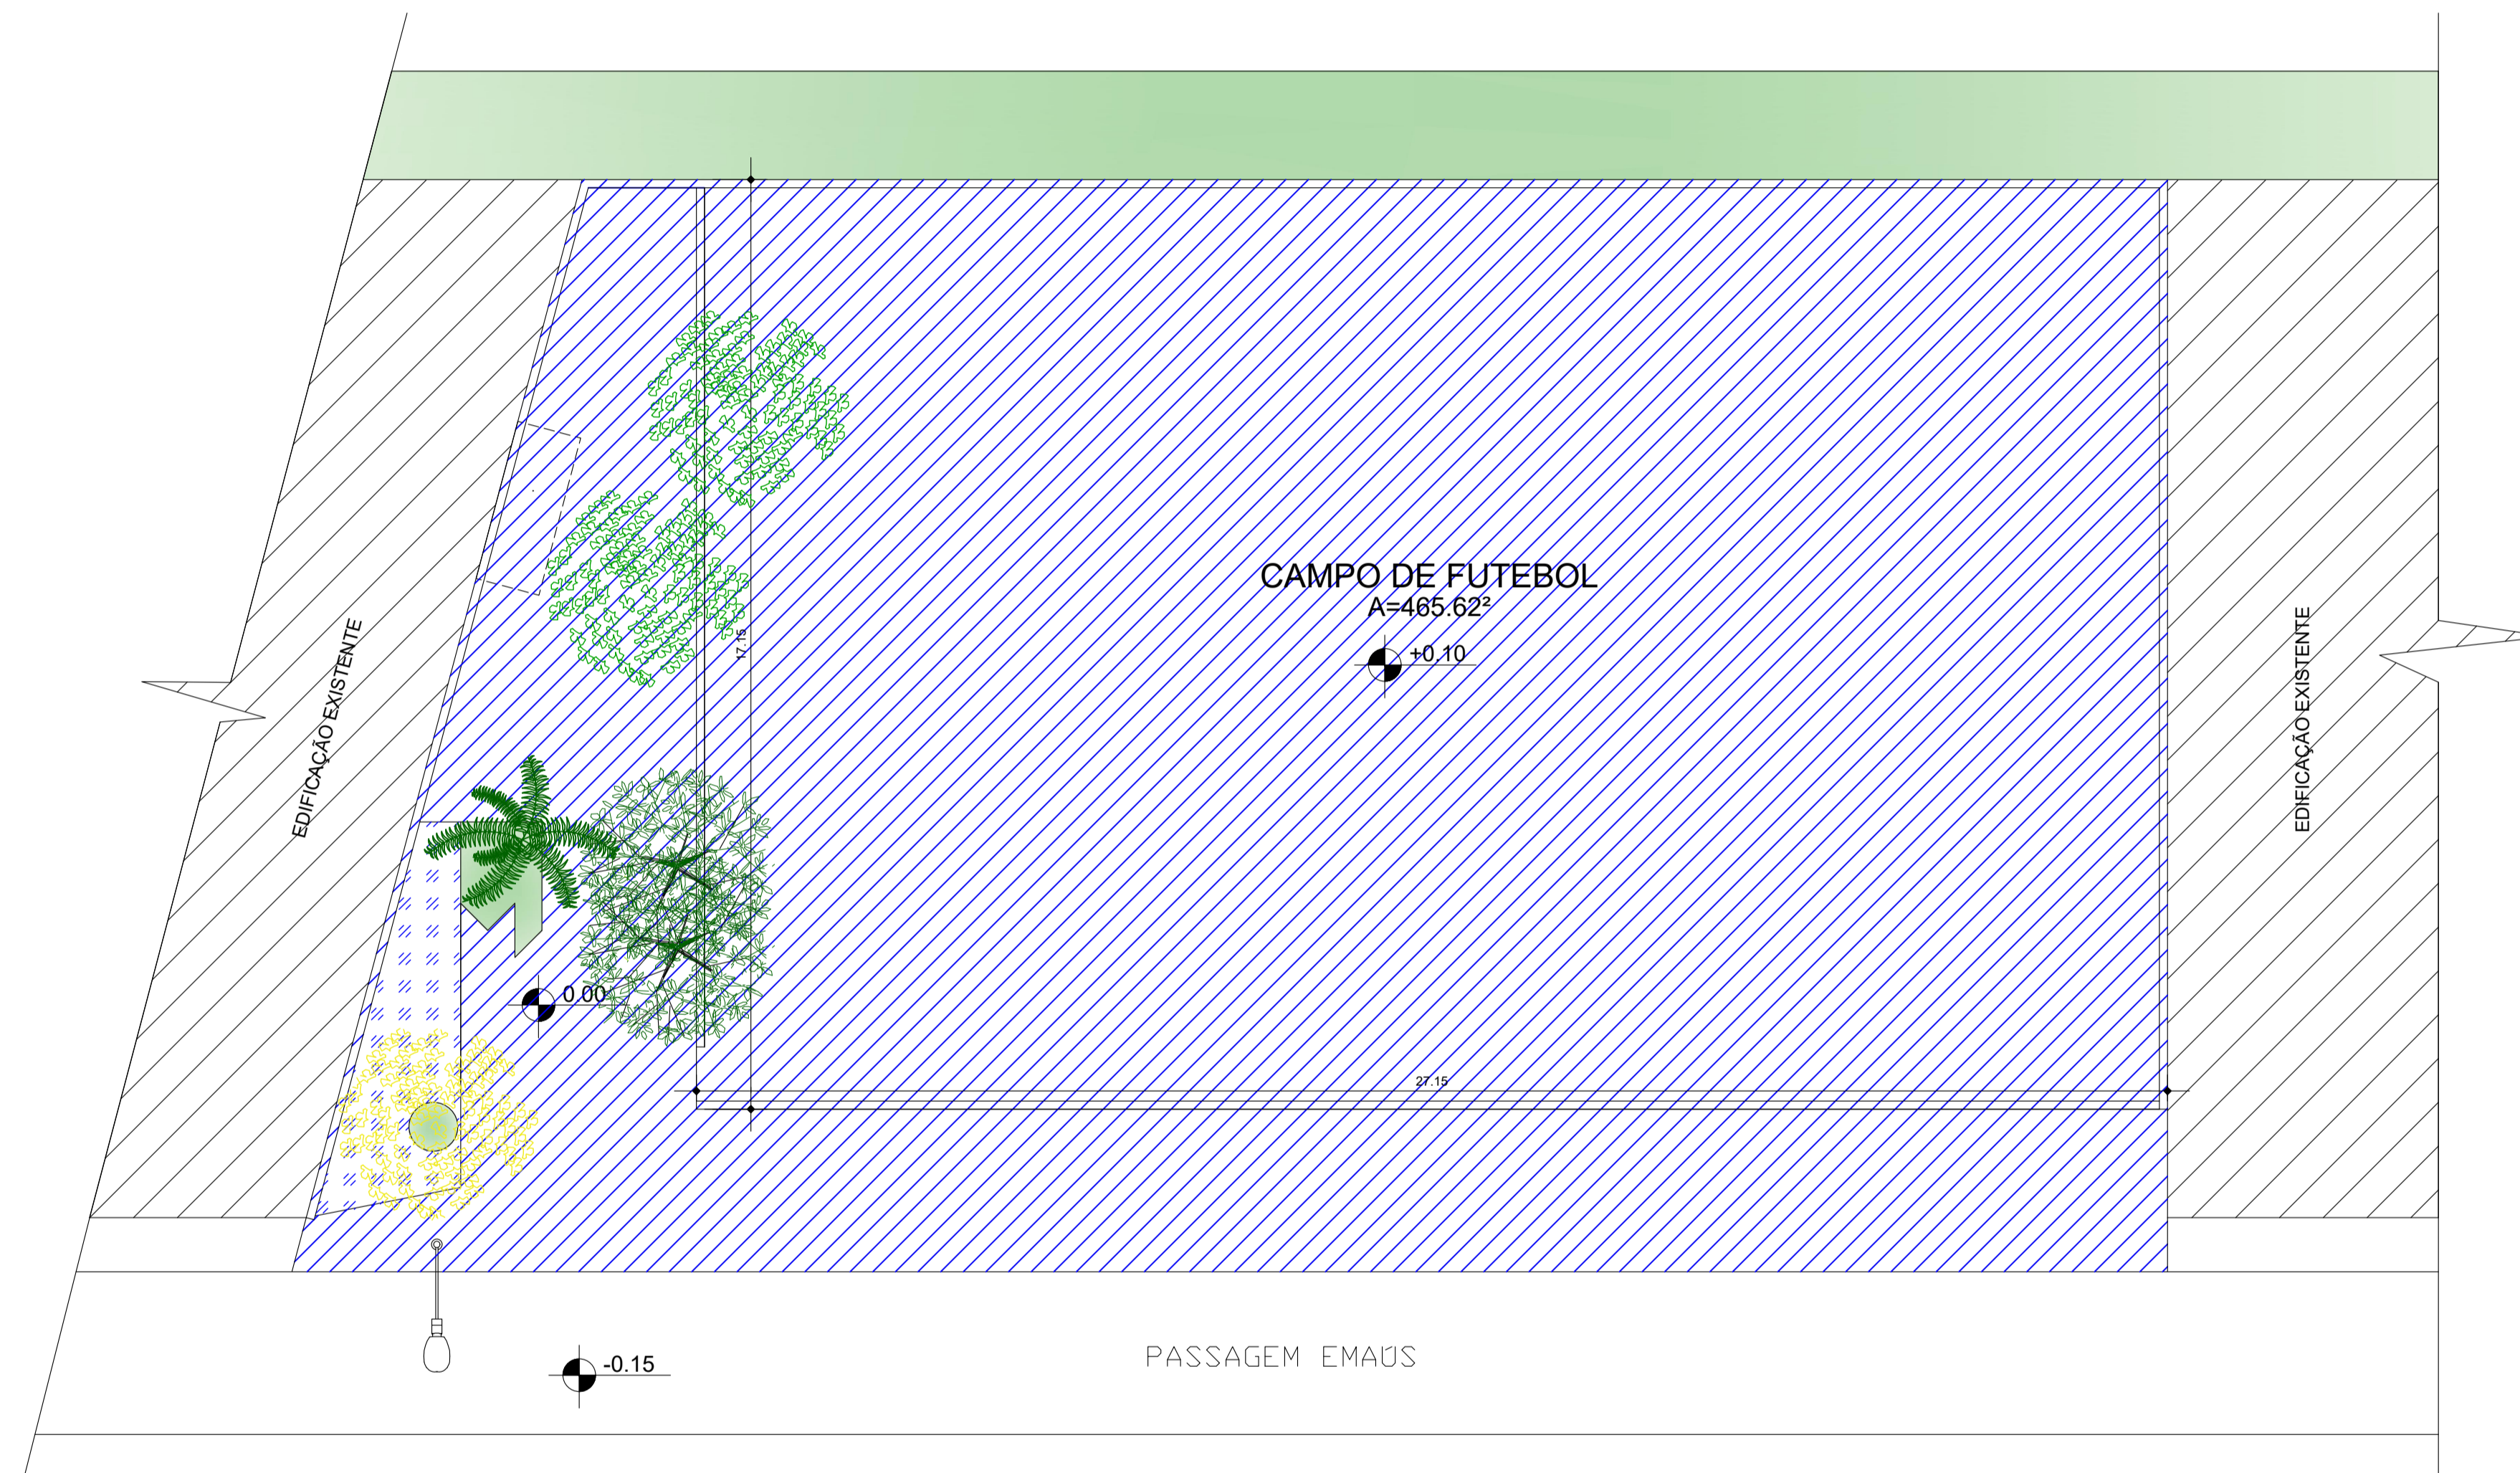Projeto: ME 12, S/A - Cap. Classe Nova IV
R.º: Paulo de Siqueira (Antônio)
Quil. Ananindeua - Fone: (91) 3344-2000





CONVENCIONADA
ESC. 1:100

LEGENDA

-  CONCREGRAMA A CONSTRUIR
-  A CONSTRUIR

EQUIPAMENTOS PÚBLICOS

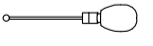-  POSTE DE ILUMINAÇÃO E REDE EXISTENTE, A PERMANECER
-  BANCOS EXISTENTES DE 1.44X0.40m

OBSERVAÇÕES

1. As árvores existentes que não estão na planta de layout (PRANCHA 03) devem ser removidas, bem como todos os troncos de remoções anteriores;
2. Todos os bancos em concreto existentes serão removidos;
3. Os equipamentos de ginástica serão removidos e guardados para aproveitamento da população em outro local.

PREFEITURA MUNICIPAL DE ANANINDEUA
SECRETARIA DE SANEAMENTO E INFRA-ESTRUTURA


CAMPO SINTÉTICO PASSAGEM EMAÚS
CONSTRUÇÃO
PASSAGEM EMAÚS

DATA: MAR/2023
ESC.: 1:100
RESP. TÉCNICO: XXXXXXXX


CONTEUDO: PLANTA CONVENCIONADA

02-06

Projeto: ME 12, s/A - Cor, Classe Nova 19
200, Rua do Saneamento, Ananindeua
Paraná - Brasil - CEP: 67034-200

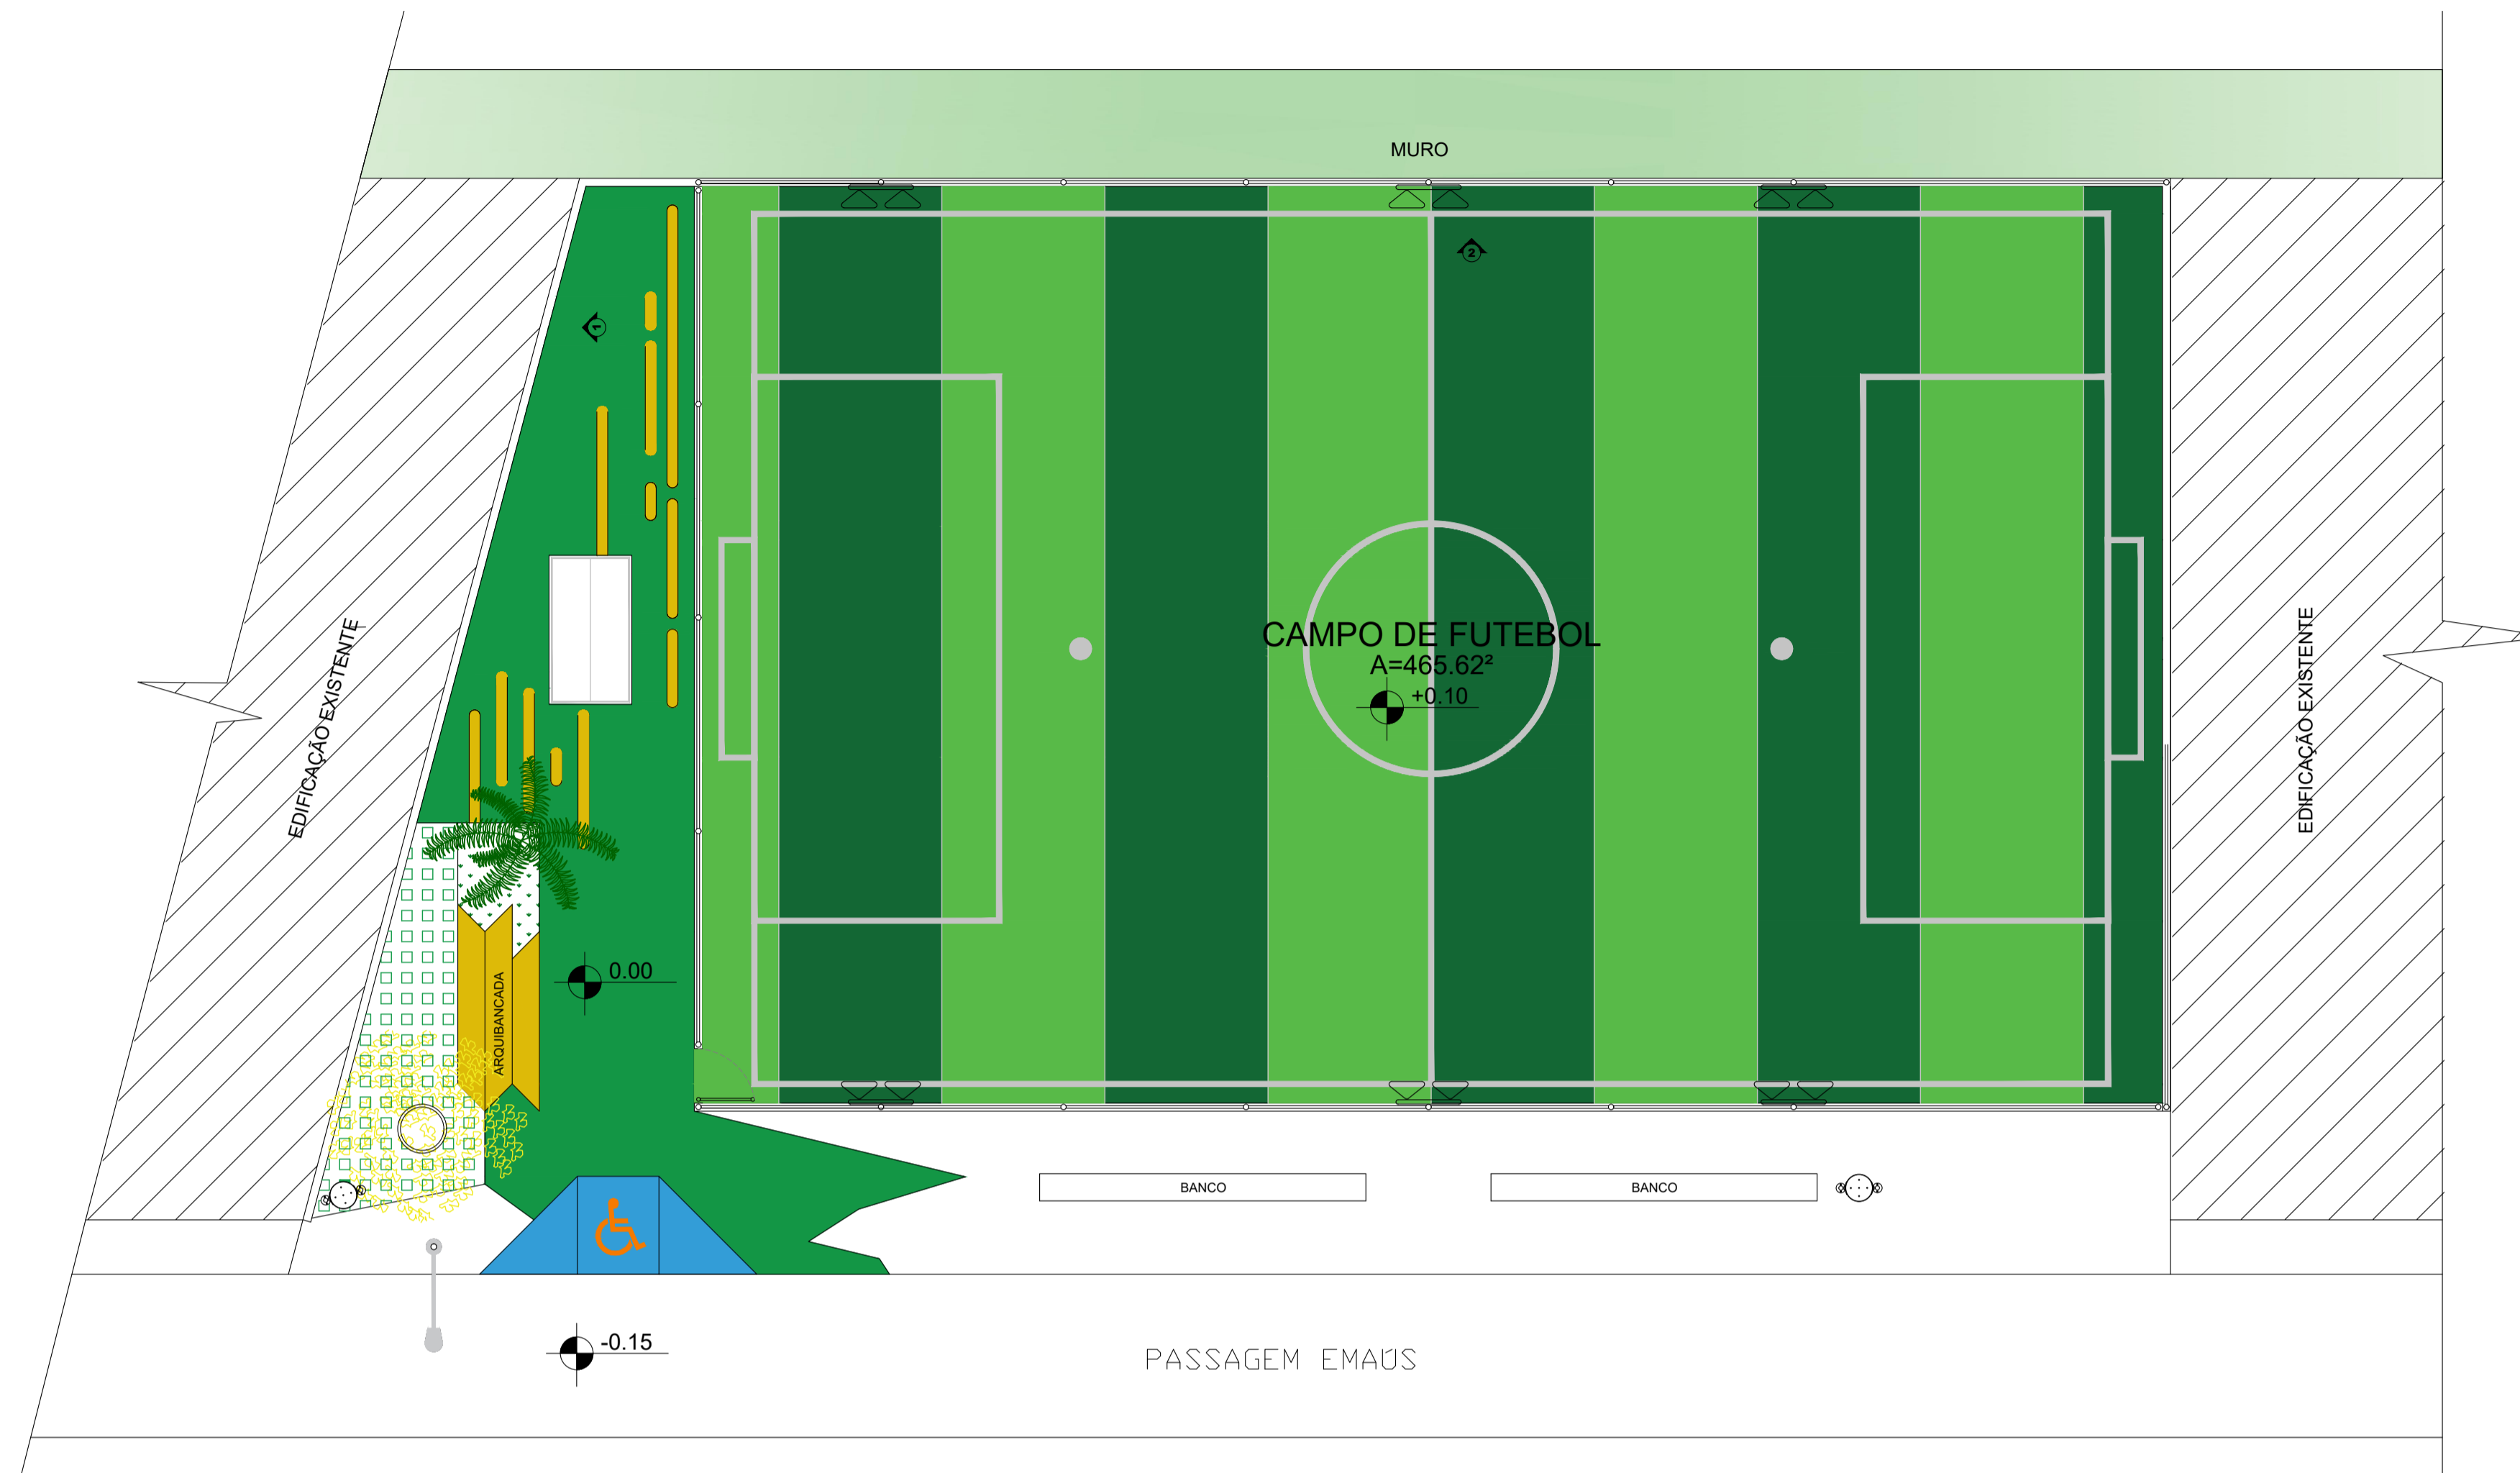

LAYOUT E PAGINAÇÃO DE PISO
ESC. 1:100

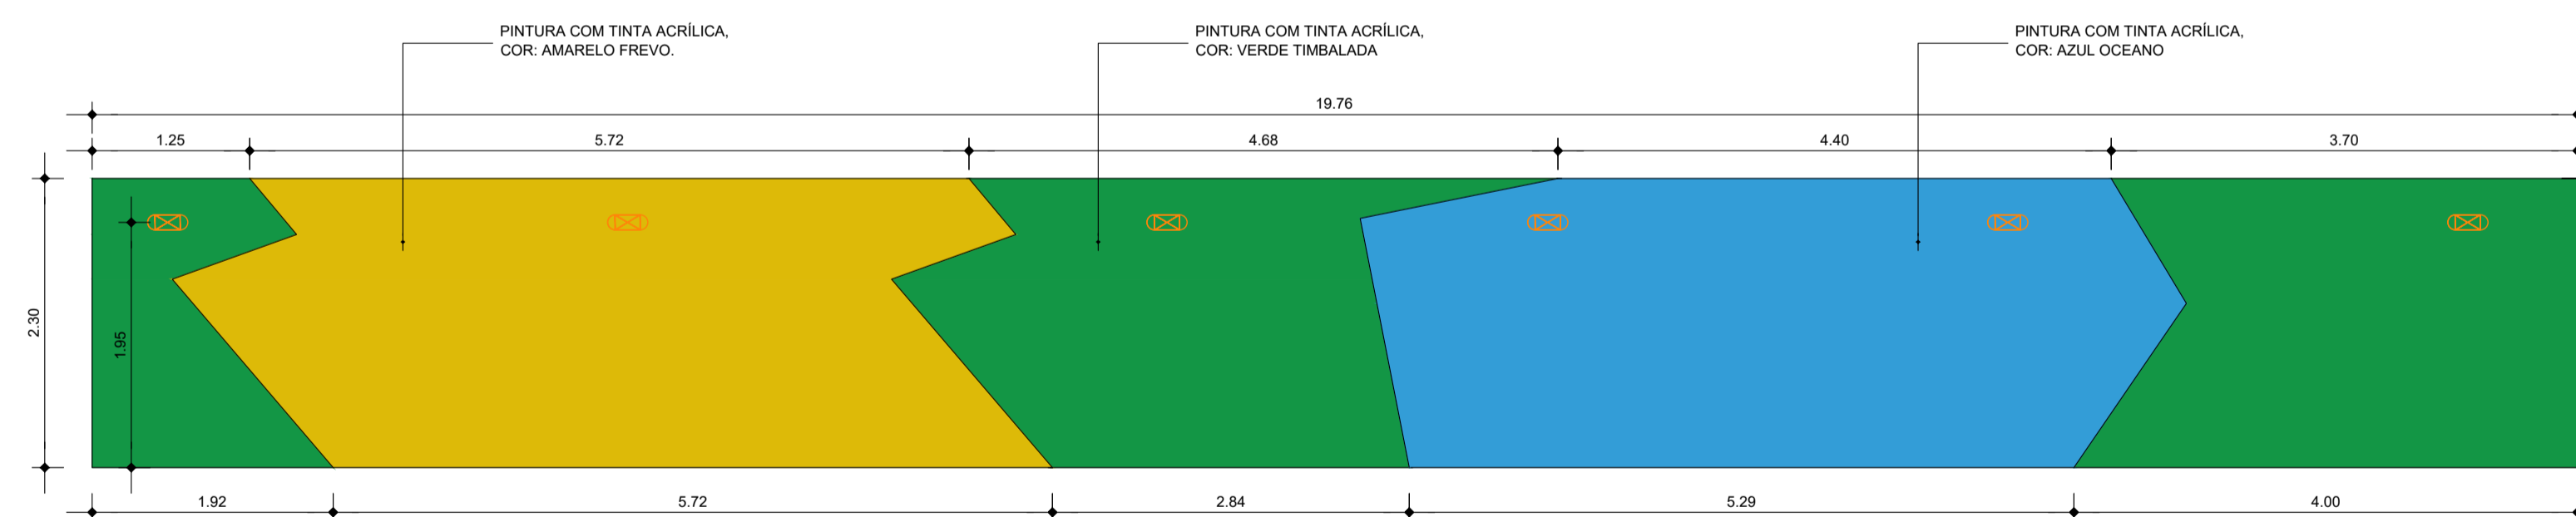

ELEVAÇÃO 1 - PINTURA MURO
ESC. 1:50



ELEVAÇÃO 2 - PINTURA MURO
ESC. 1:50

LEGENDA

VEGETAÇÃO		
	PALMEIRA DE AÇAI (1 UNIDADE)	01
	CHUVA DE OURO - Cassia fistula (1 UNIDADE)	01

EQUIPAMENTOS URBANOS		
SÍMBOLO	DESCRIÇÃO	QUANTIDADE (UN.)
	LIXEIRA METÁLICA	02
	POSTE DE ILUMINAÇÃO E REDE EXISTENTE, A PERMANECER	01
	REFLETORES A SEREM IMPLANTADOS	06
	ARANDELA TIPO TARTARUGA	06

PISOS		
DESCRIÇÃO	ÁREA TOTAL (m²)	
	GRAMA ESMERALDA	3.37
	GRAMA SINTÉTICA	461.55
	CONCREGRAMA	11.20
	PINTURA EM TINTA EPÓXI, COR: VERDE TIMBALADA	70.60
	PINTURA EM TINTA EPÓXI, COR: AMARELO FREVO	4.86
	PINTURA EM TINTA EPÓXI, COR: AZUL OCEANO	5.94


OBSERVAÇÕES

- No quantitativo apresentado na tabela acima, apenas constam as áreas de pintura sobre o piso

PREFEITURA MUNICIPAL DE ANANINDEUA
SECRETARIA DE SANEAMENTO E INFRA-ESTRUTURA







CAMPO SINTÉTICO PASSAGEM EMAÚS
CONSTRUÇÃO
CAMPO SINTÉTICO PASSAGEM EMAÚS

DATA: MAR/2023	CONTEUDO:	LAYOUT E PAGINAÇÃO DE PISO ELEVAÇÃO 2 - MURO ELEVAÇÃO 1 - MURO	03-06
ESC: 1:100			
RESP. TÉCNICO: XXXXXXXX			

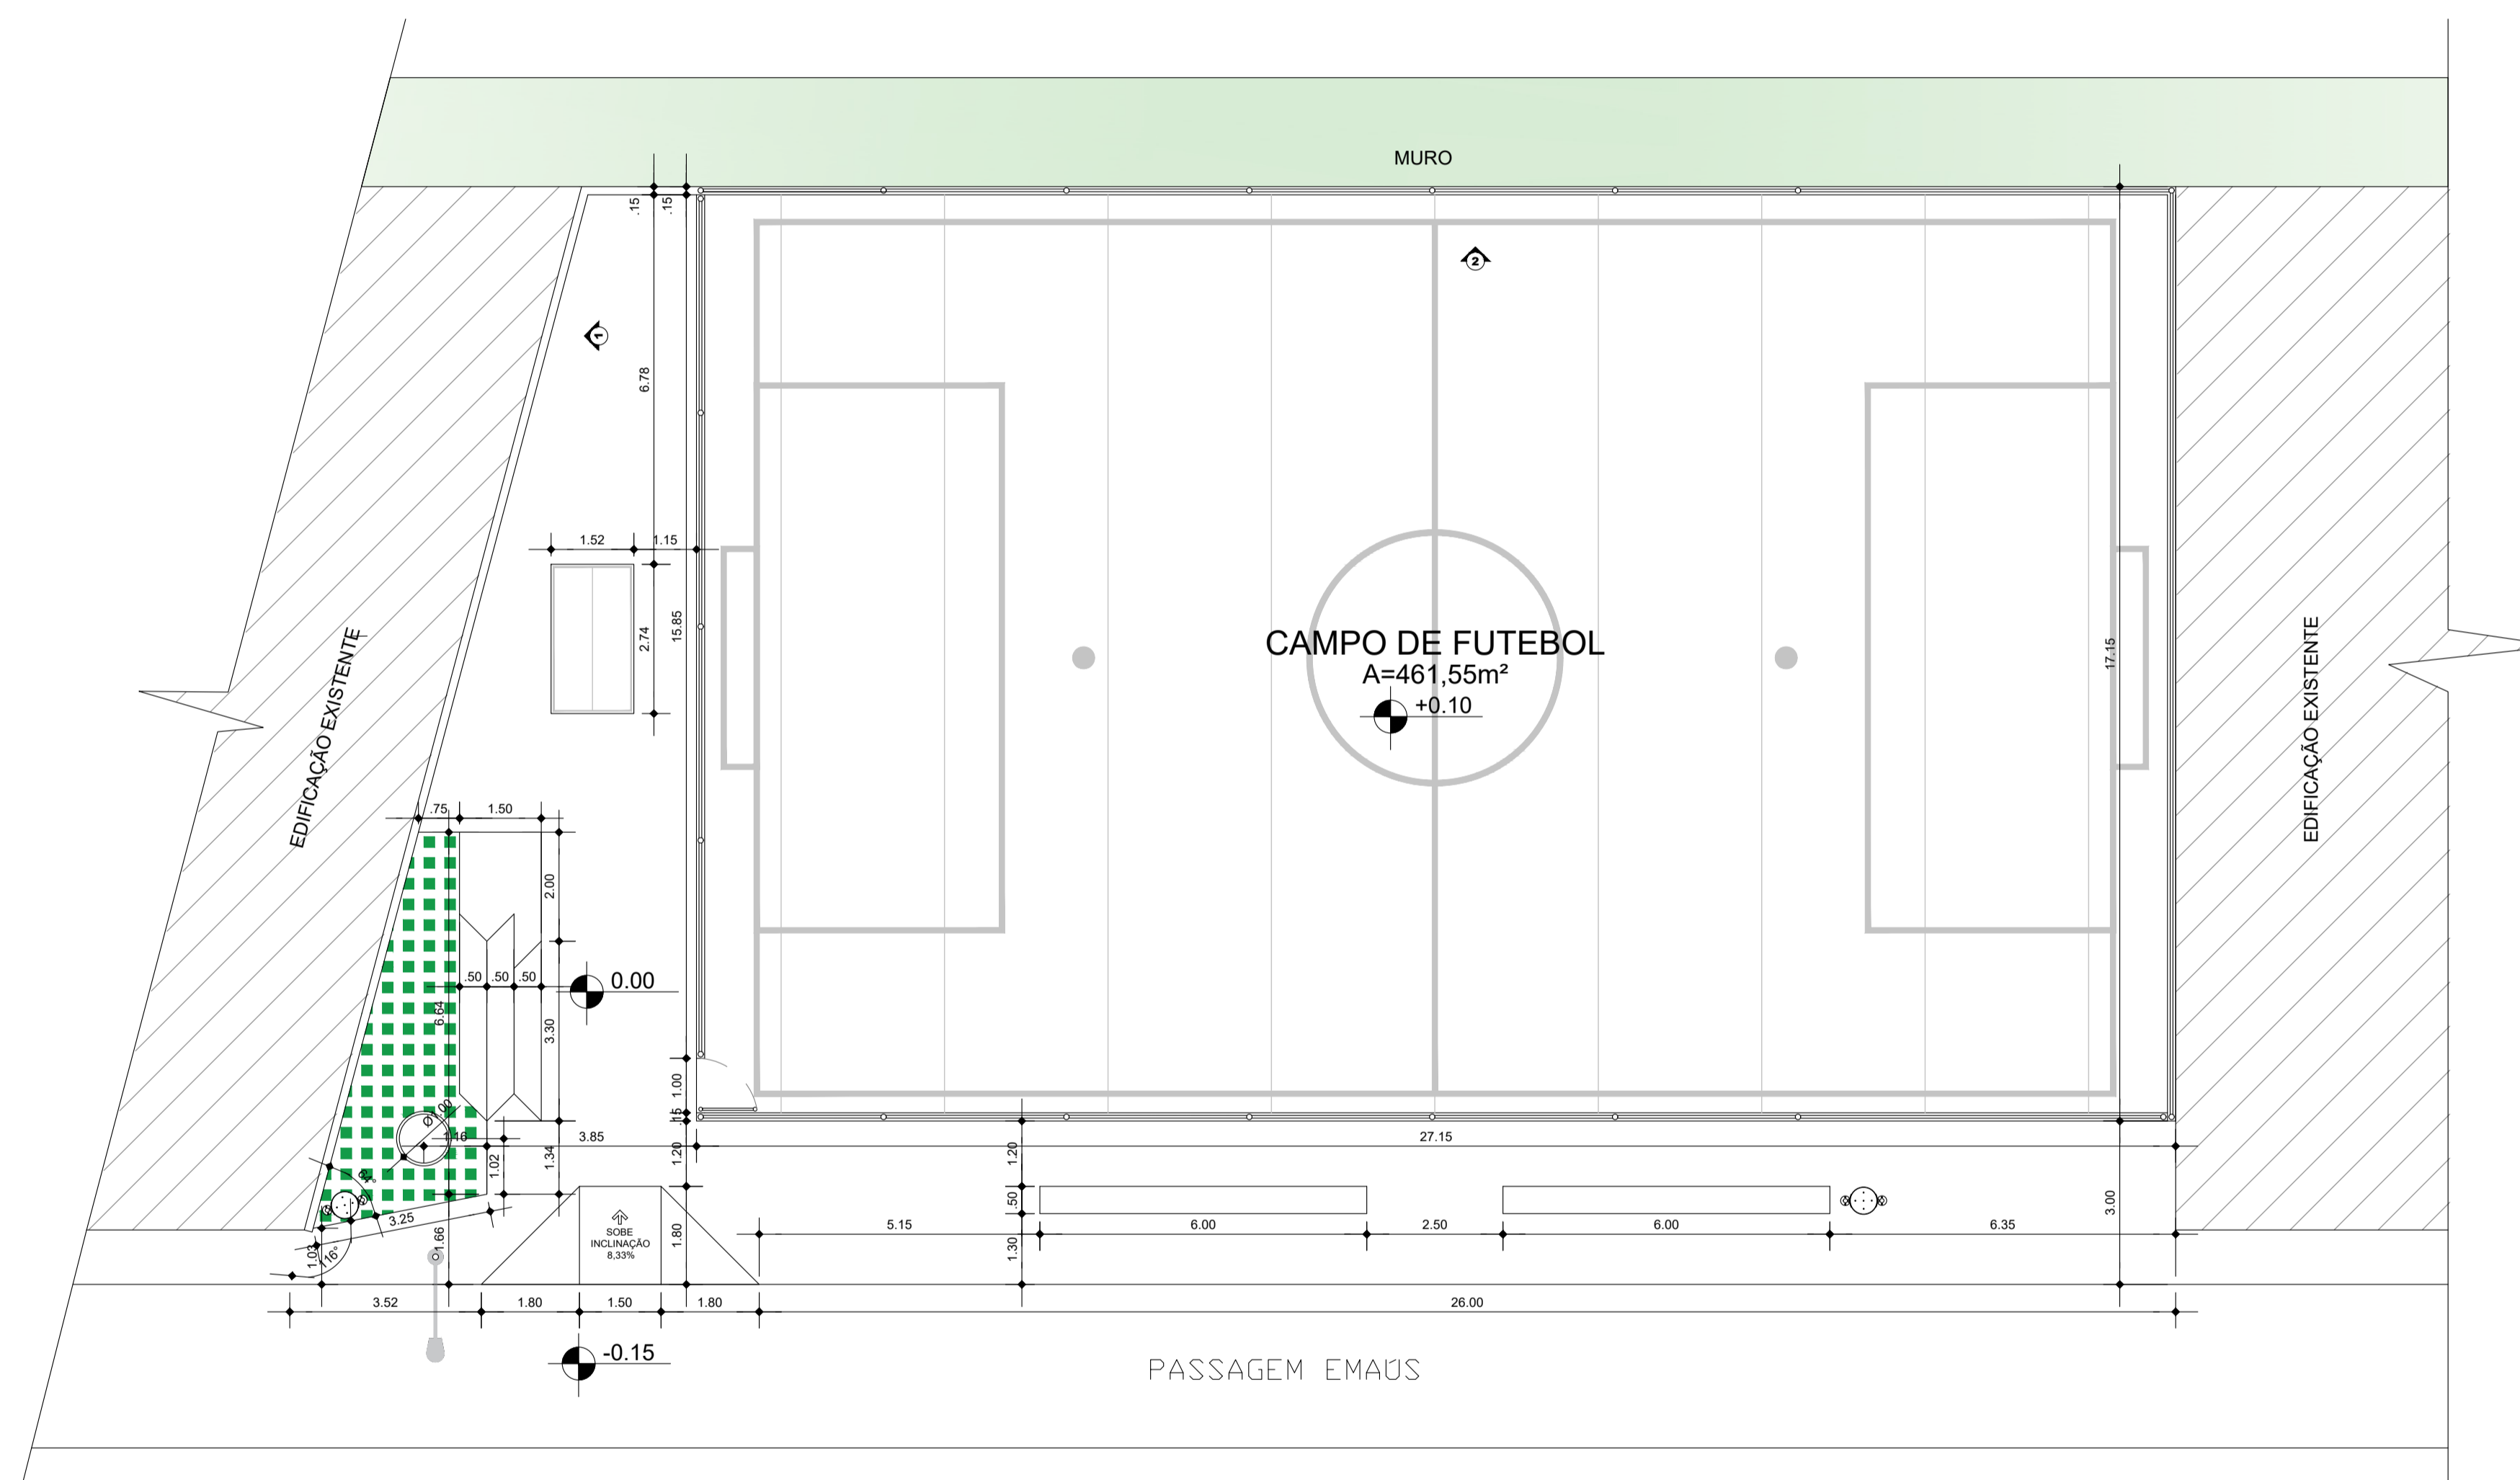


PLANTA BAIXA
ESC. 1:100




LEGENDA		
EQUIPAMENTOS URBANOS		
SÍMBOLO	DESCRIÇÃO	QUANTIDADE (UN.)
	LIXEIRA METÁLICA	02
	POSTES EM CONCRETO DE 5M COM LUMINÁRIA DE UMA PÉTALA E LÂMPADA DE VAPOR METÁLICO DE 500W A SEREM IMPLANTADOS	01
	REFLETORES A SEREM IMPLANTADOS	06
PREFEITURA MUNICIPAL DE ANANINDEUA SECRETARIA DE SANEAMENTO E INFRA-ESTRUTURA CAMPO SINTÉTICO PASSAGEM EMAÚS CONSTRUÇÃO PASSAGEM EMAÚS		
DATA:	MAR/2023	CONTEÚDO:
ESC:	1:100	PLANTA BAIXA
RESP. TÉCNICO:	XXXXXXXX	

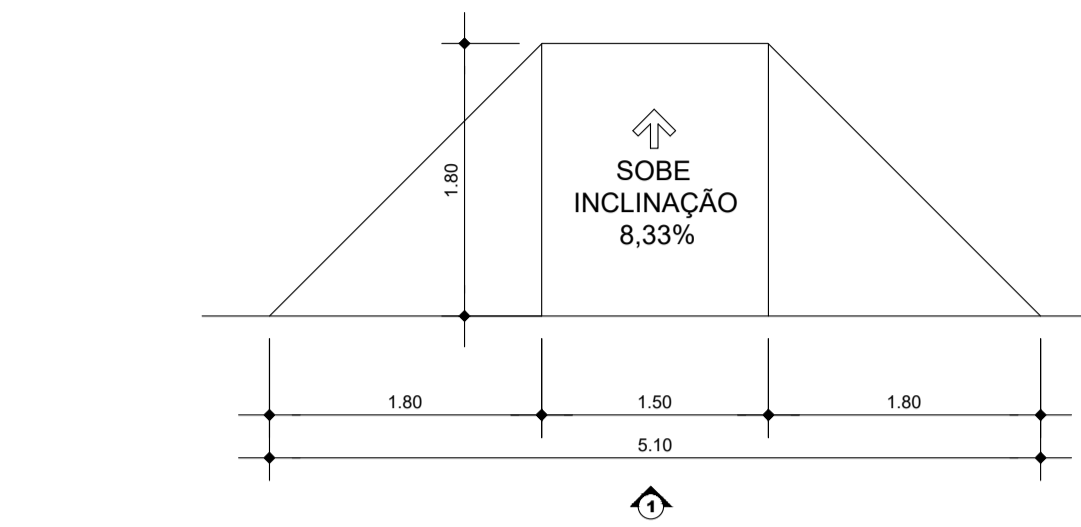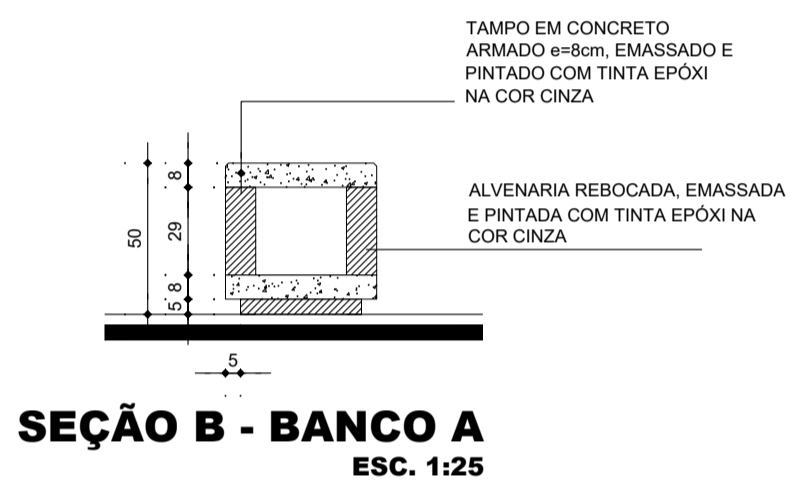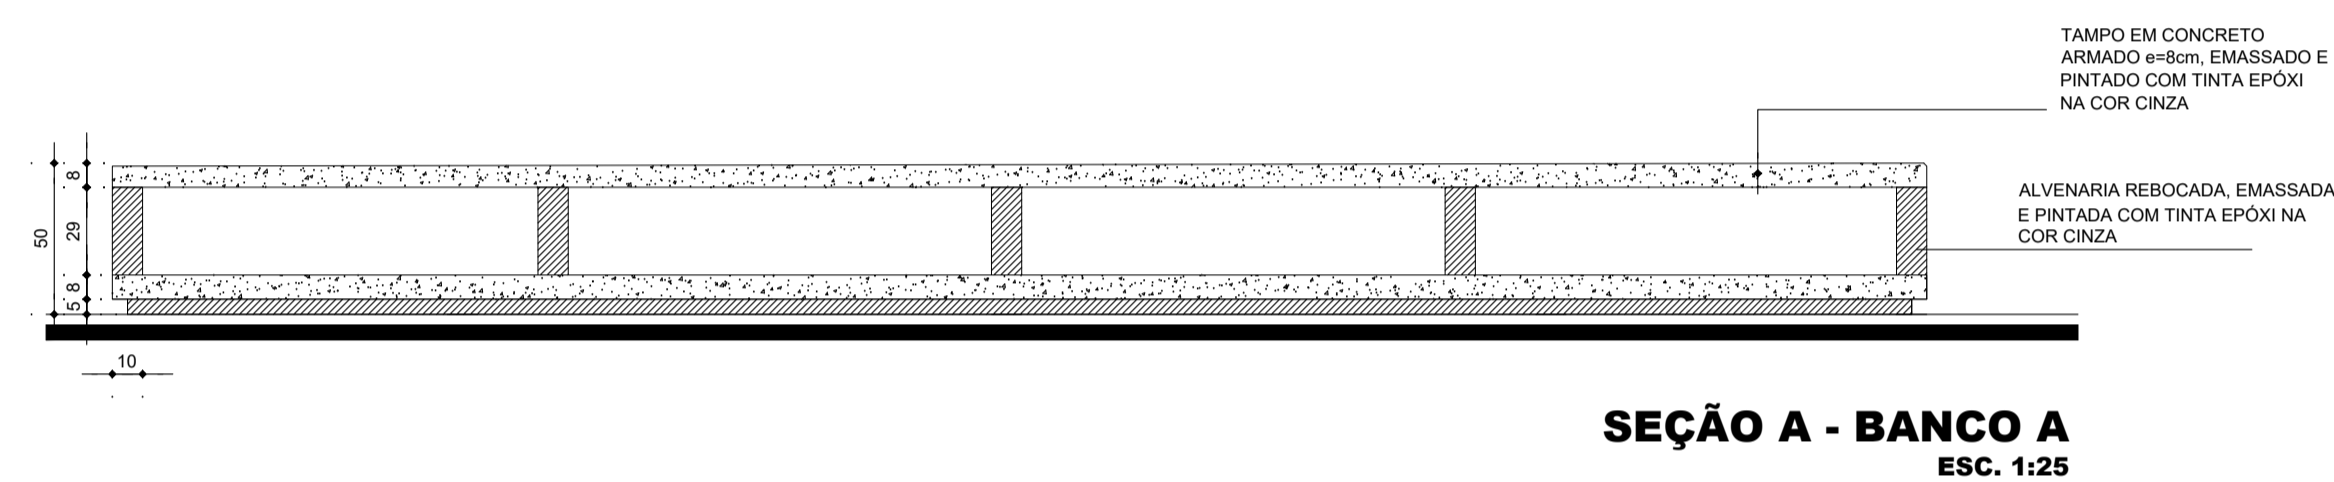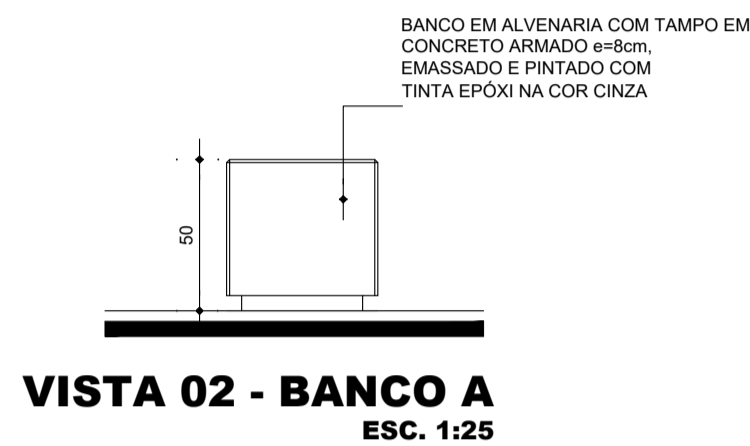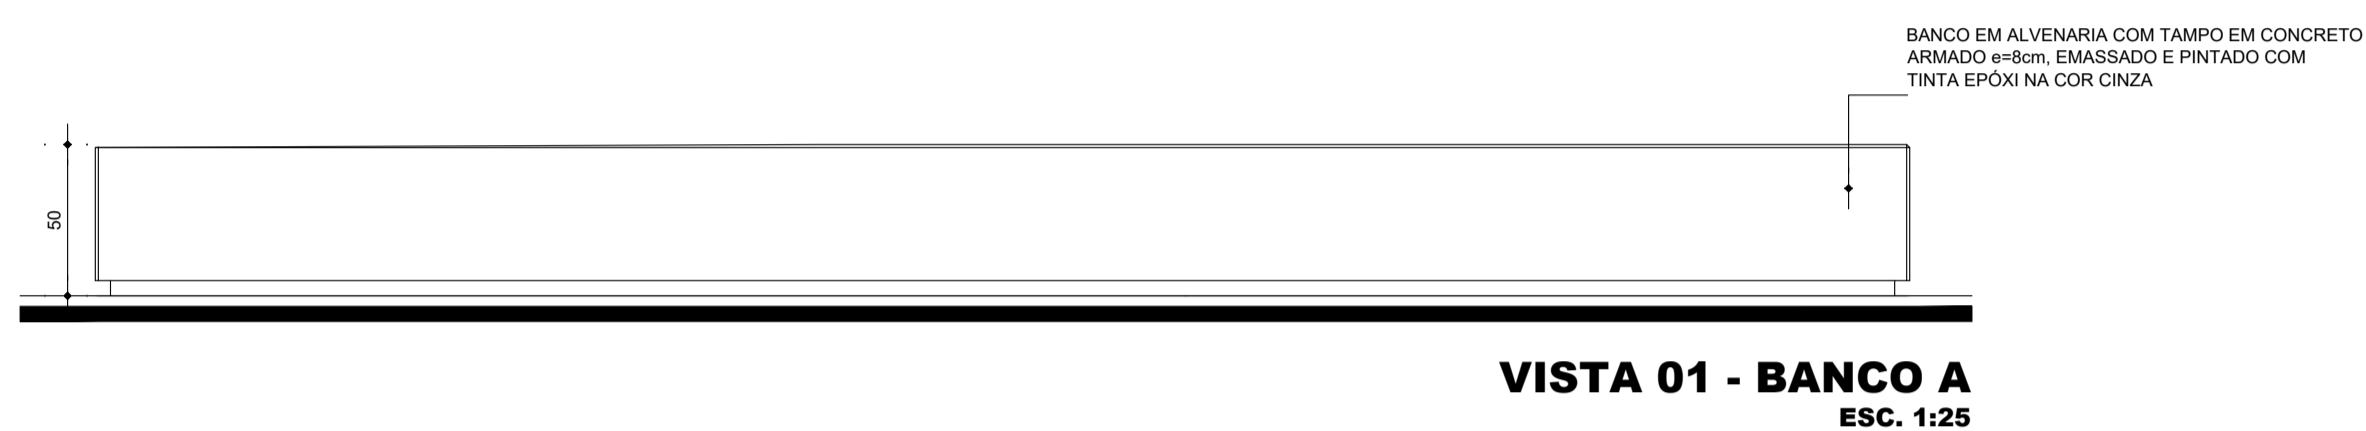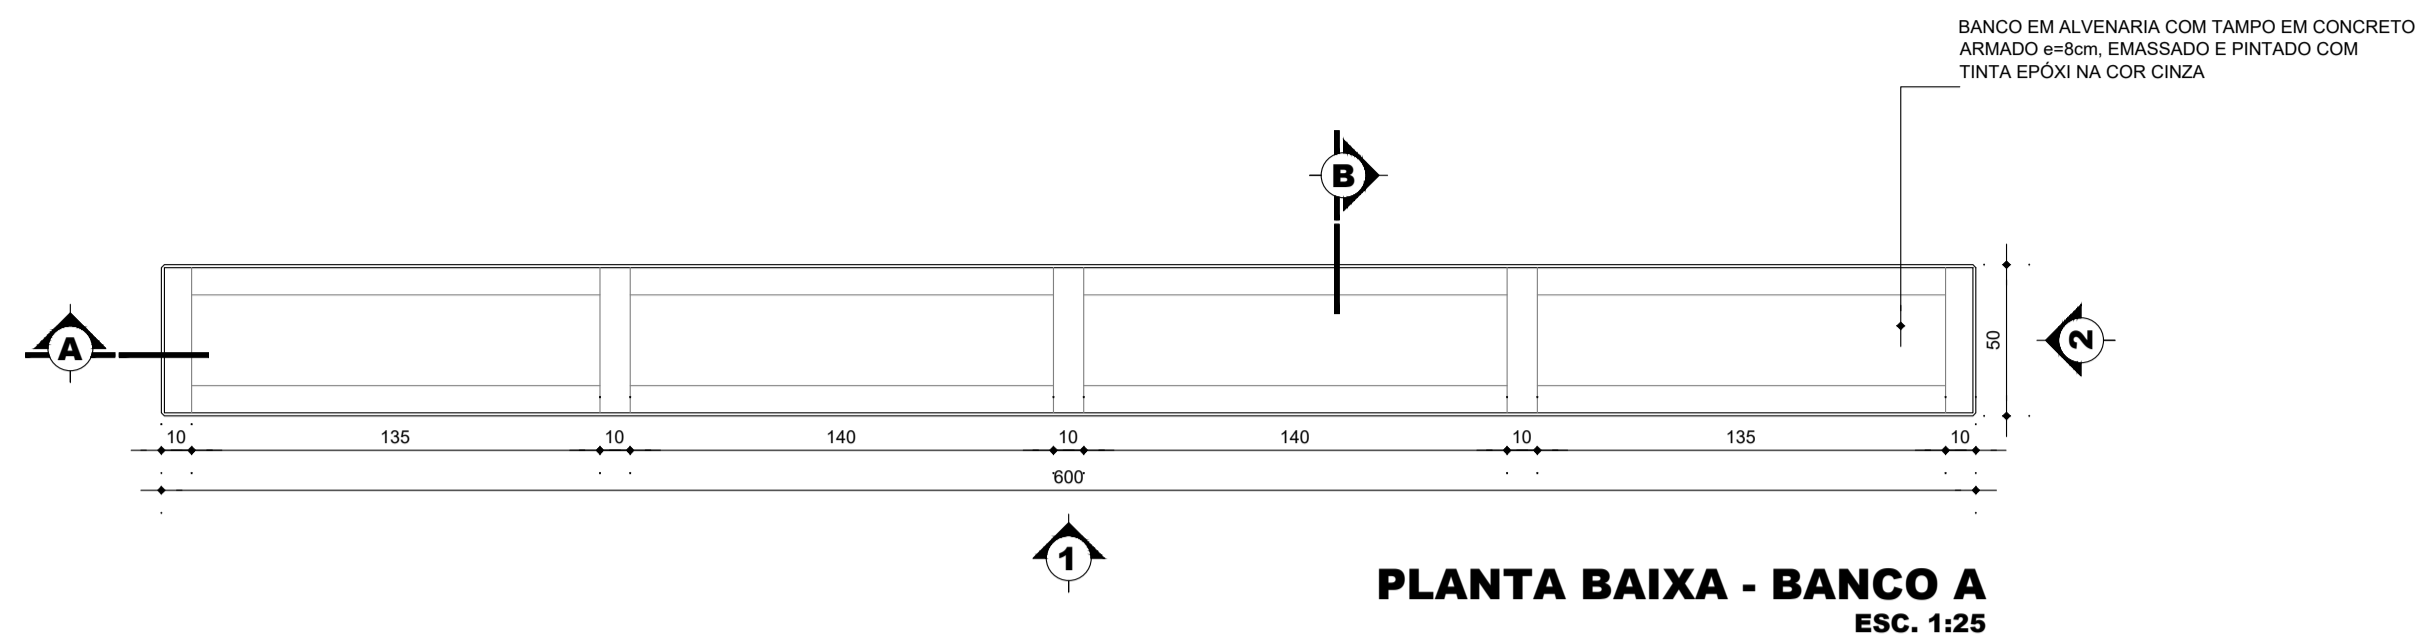



PLANTA BAIXA - DET RAMPA
ESC. 1:50

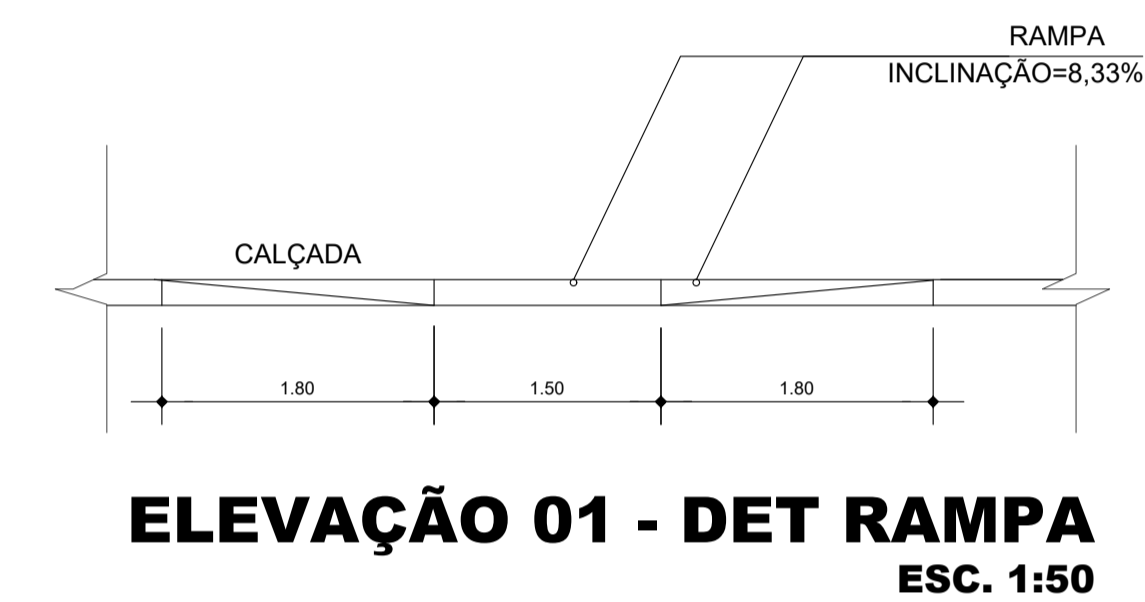

ELEVAÇÃO 01 - DET RAMPA
ESC. 1:50

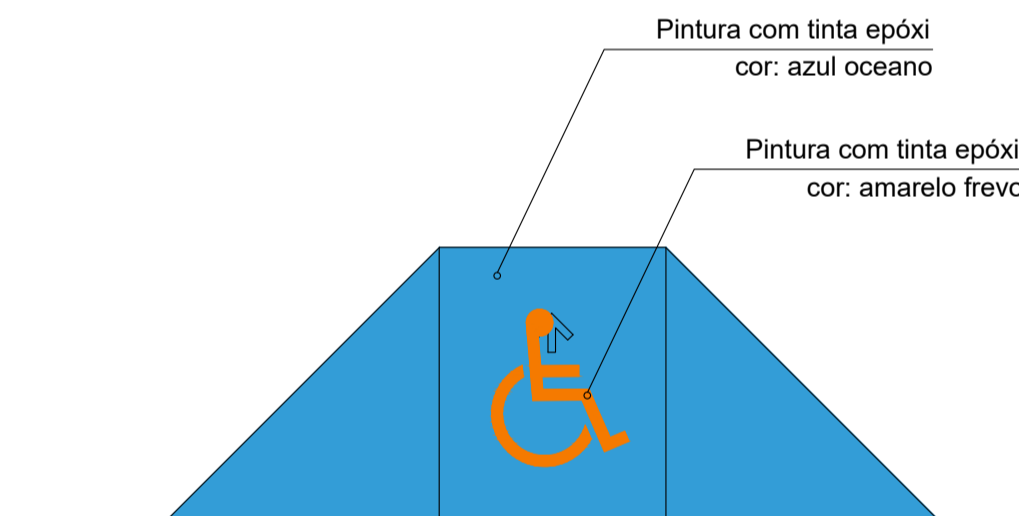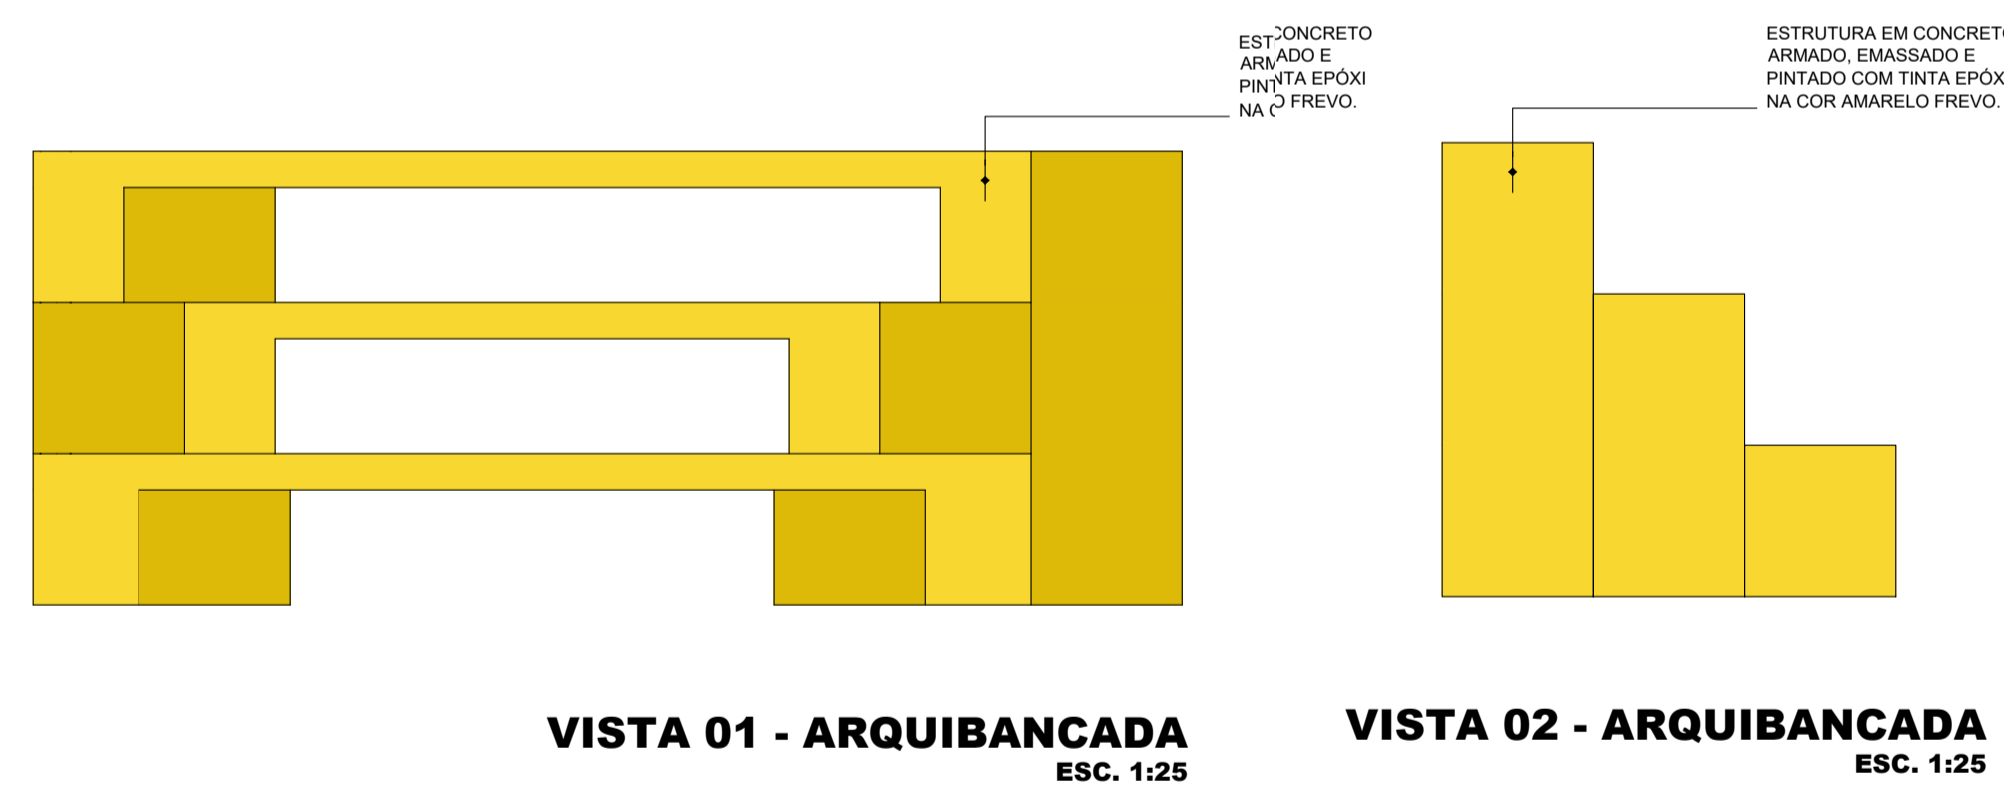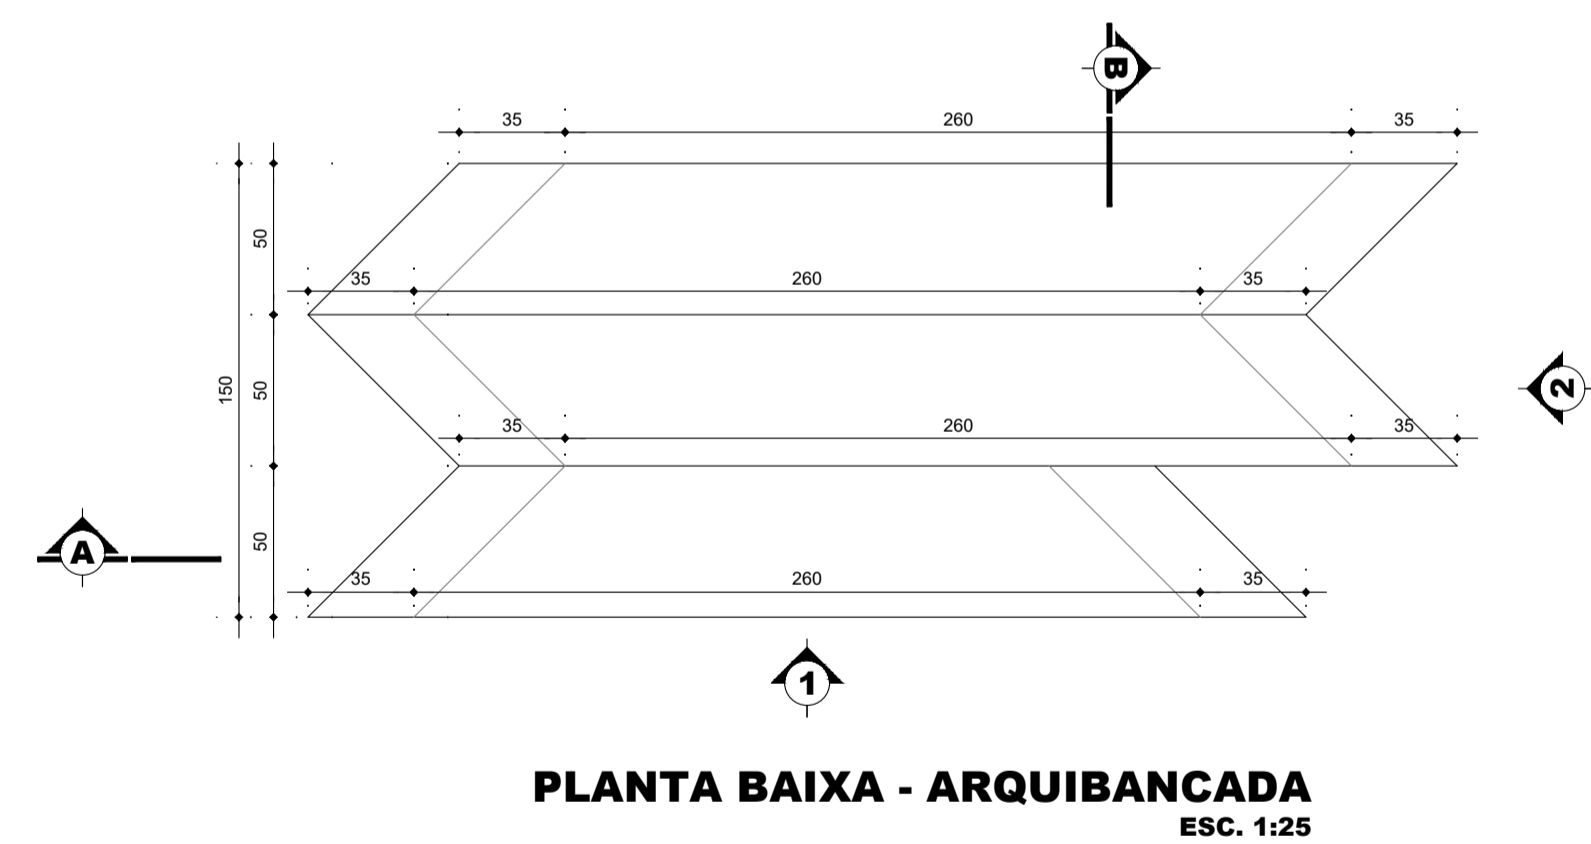

PINTURA - DET RAMPA
ESC. 1:50

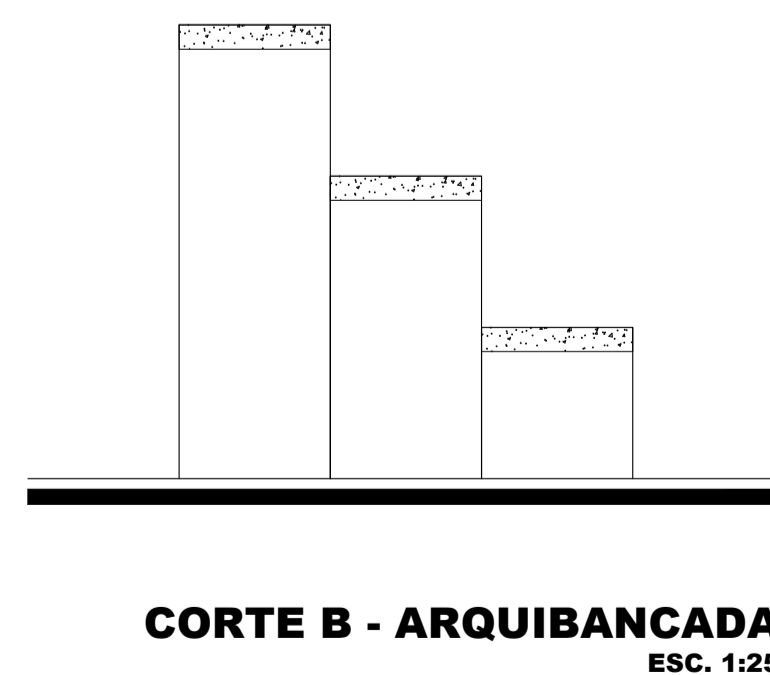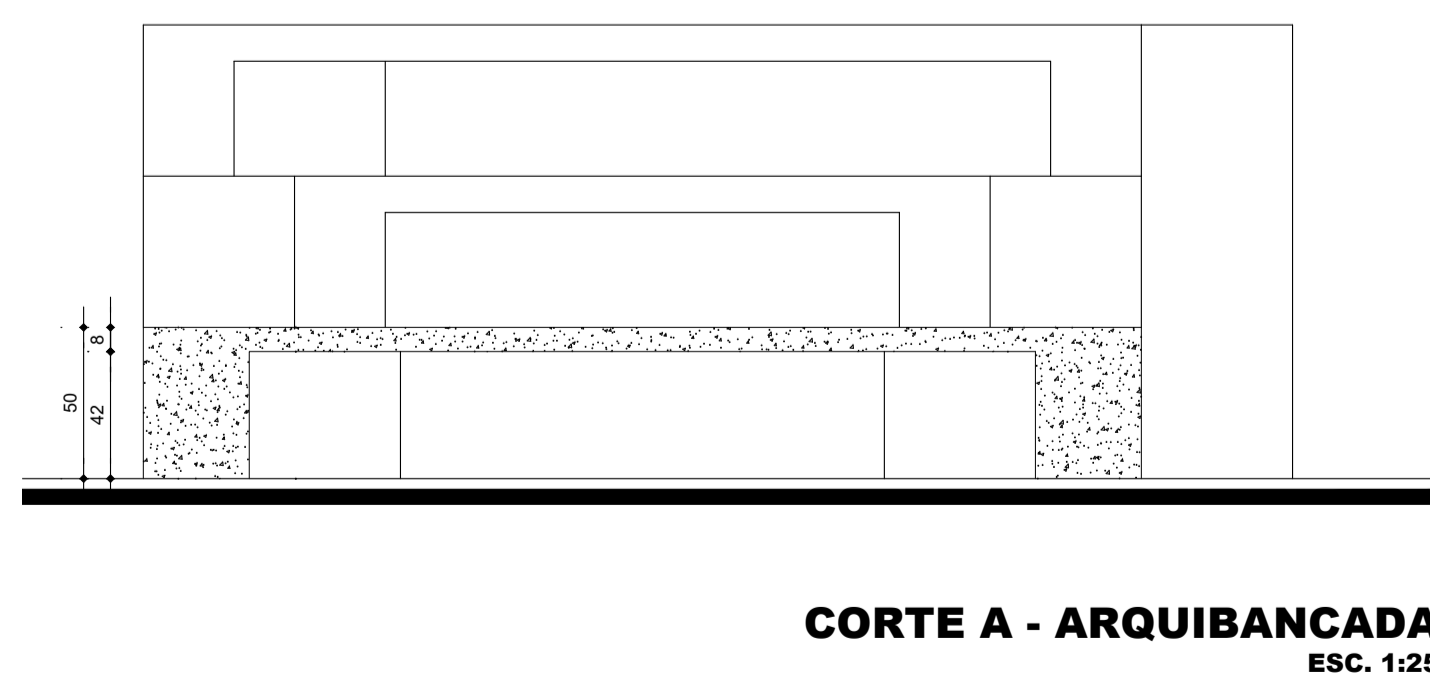

CORTE A - ARQUIBANCADA
ESC. 1:25

CORTE B - ARQUIBANCADA
ESC. 1:25

PREFEITURA MUNICIPAL DE ANANINDEUA
SECRETARIA DE SANEAMENTO E INFRA-ESTRUTURA


CAMPO SINTÉTICO PASSAGEM EMAÚS
CONSTRUÇÃO
PASSAGEM EMAÚS

DATA: MAR/2023
ESC: 1:100
RESP. TÉCNICO: XXXXXXXX

CONTEUDO:
DETALHE BANCOS
DETALHE RAMPAS
DETALHE ARQUIBANCADA


05-06

Projeto: ME 12, A/A - Cor, Clima Nova 19
Rua: Paulo de Siqueira, 1000
Ananindeua - PA - CEP: 01000-000

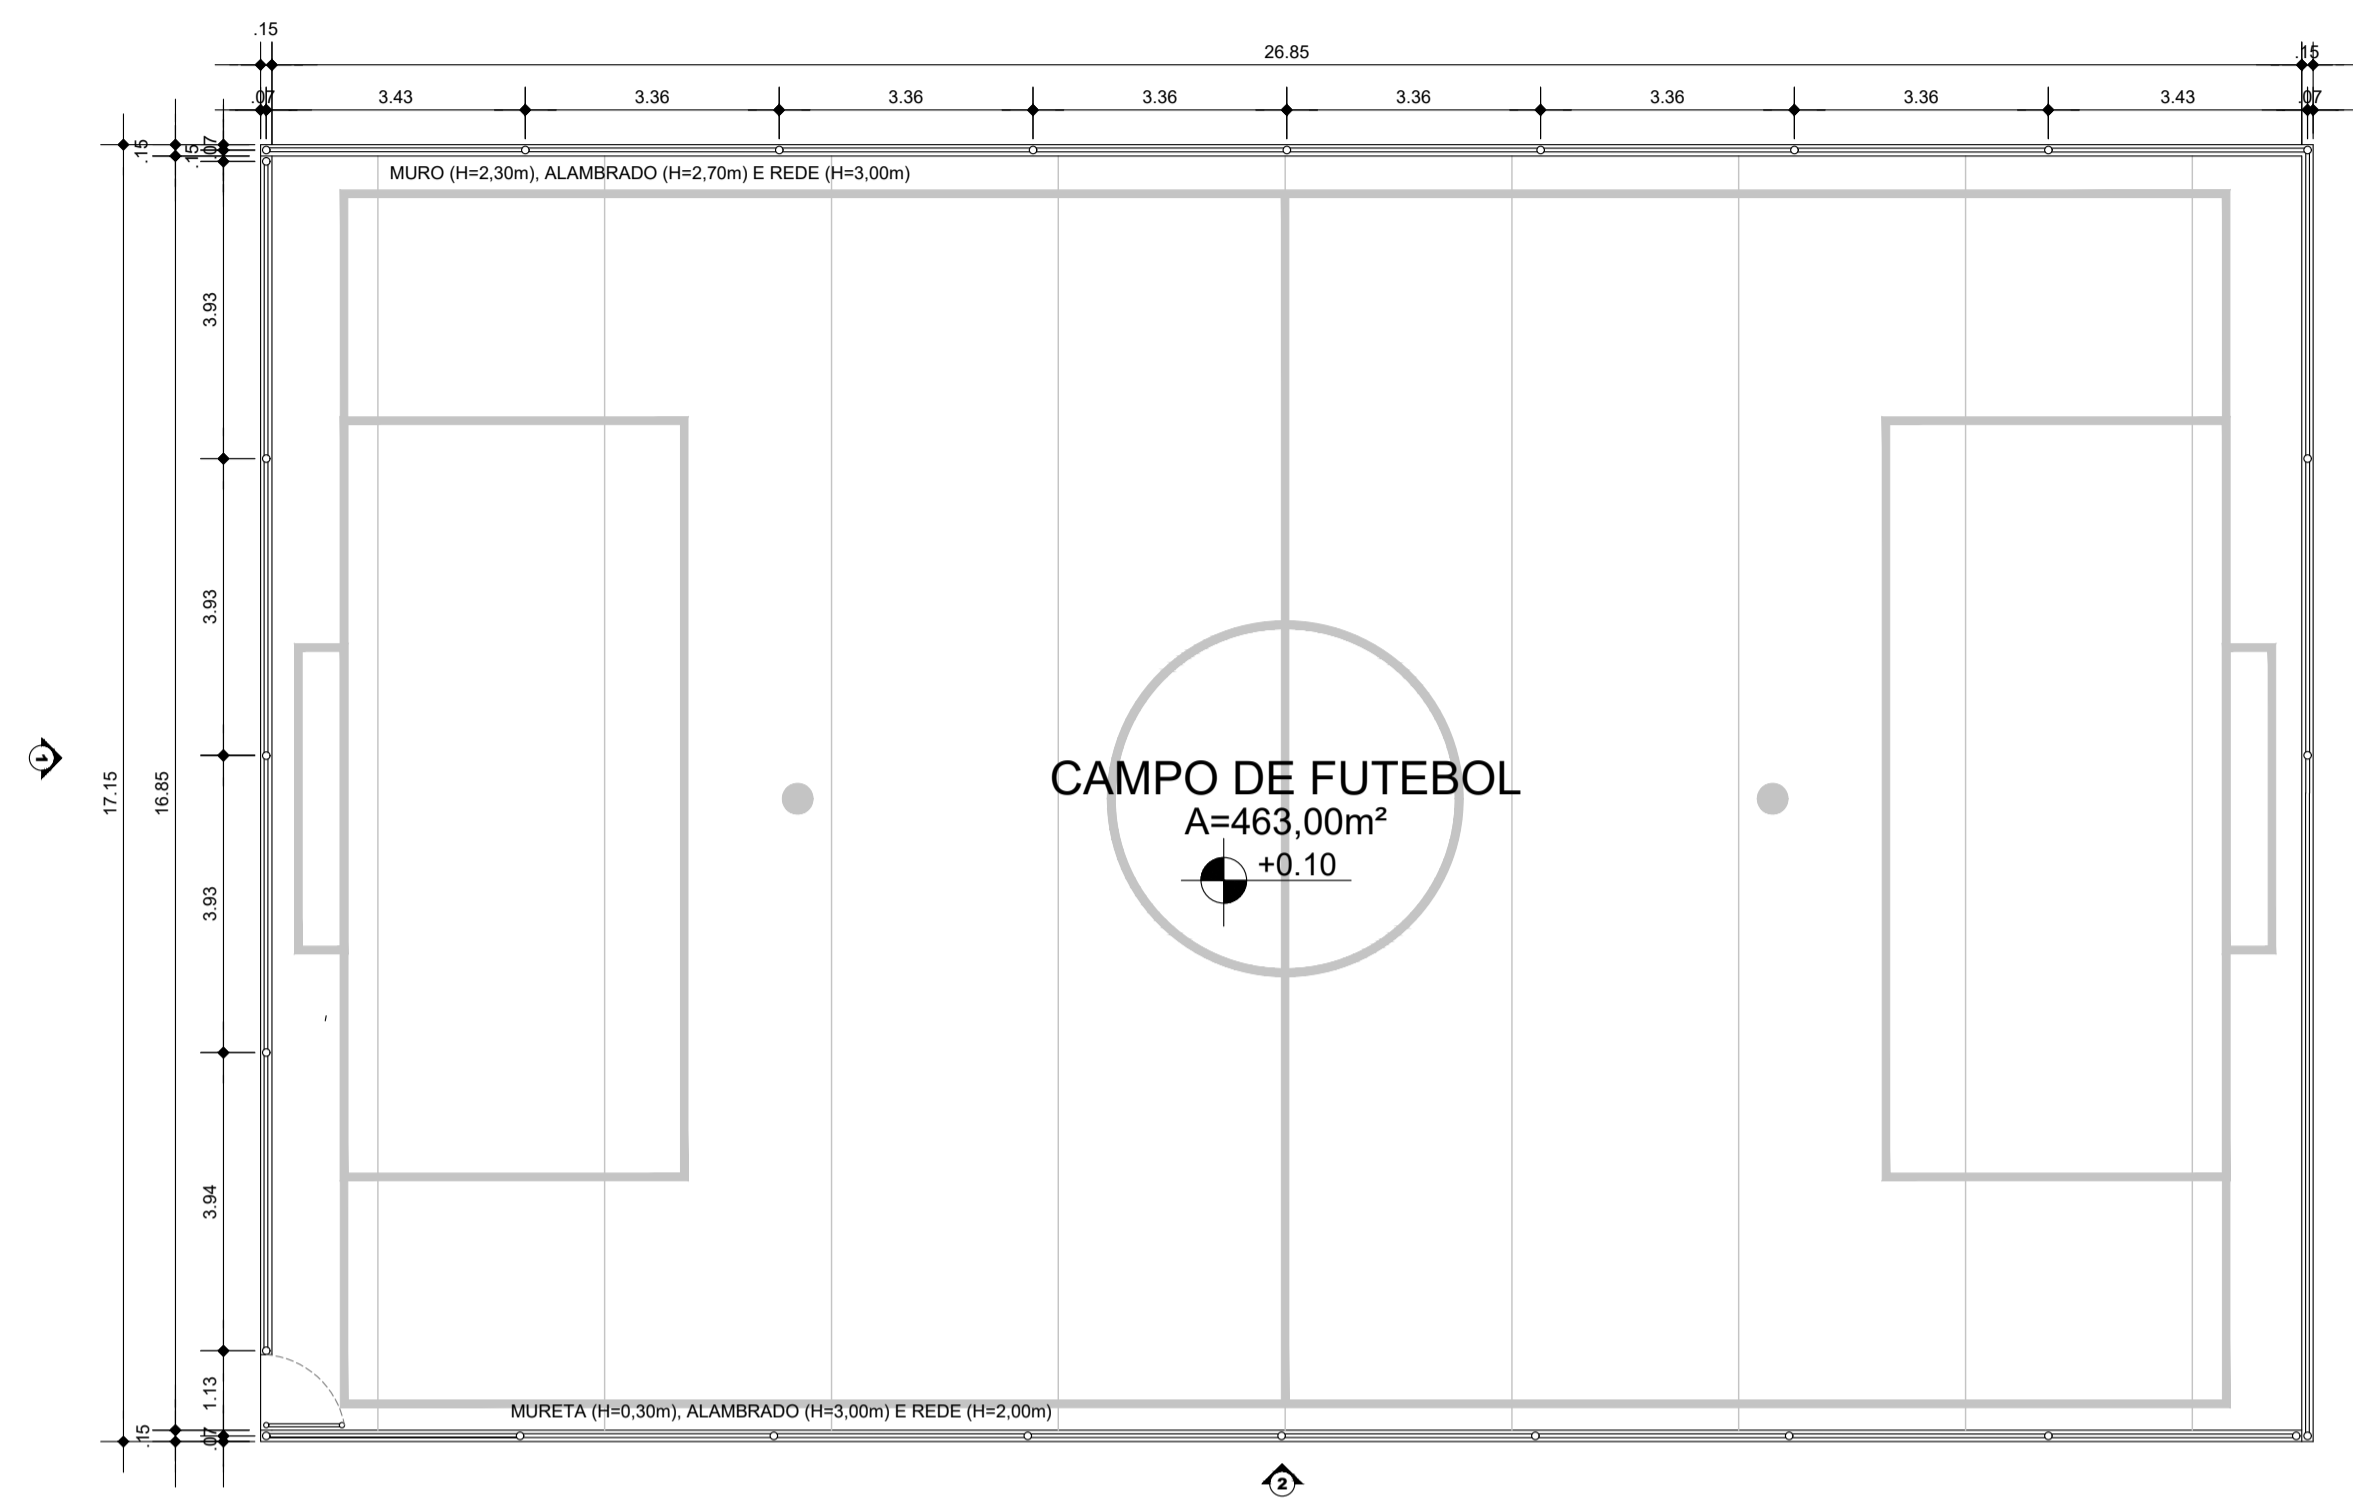


CAMPO DE FUTEBOL
 A=463,00m²
 +0.10


CAMPO DE FUTEBOL - PLANTA BAIXA
 ESC. 1:100

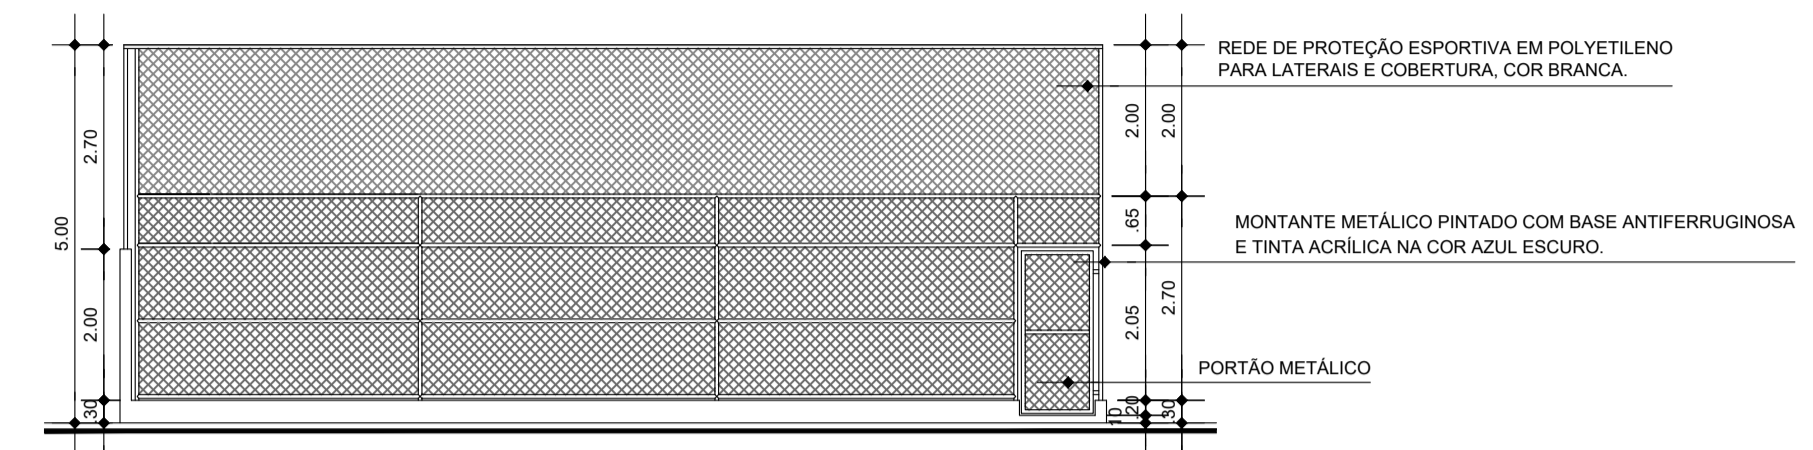


CAMPO DE FUTEBOL - VISTA 1
 ESC. 1:100

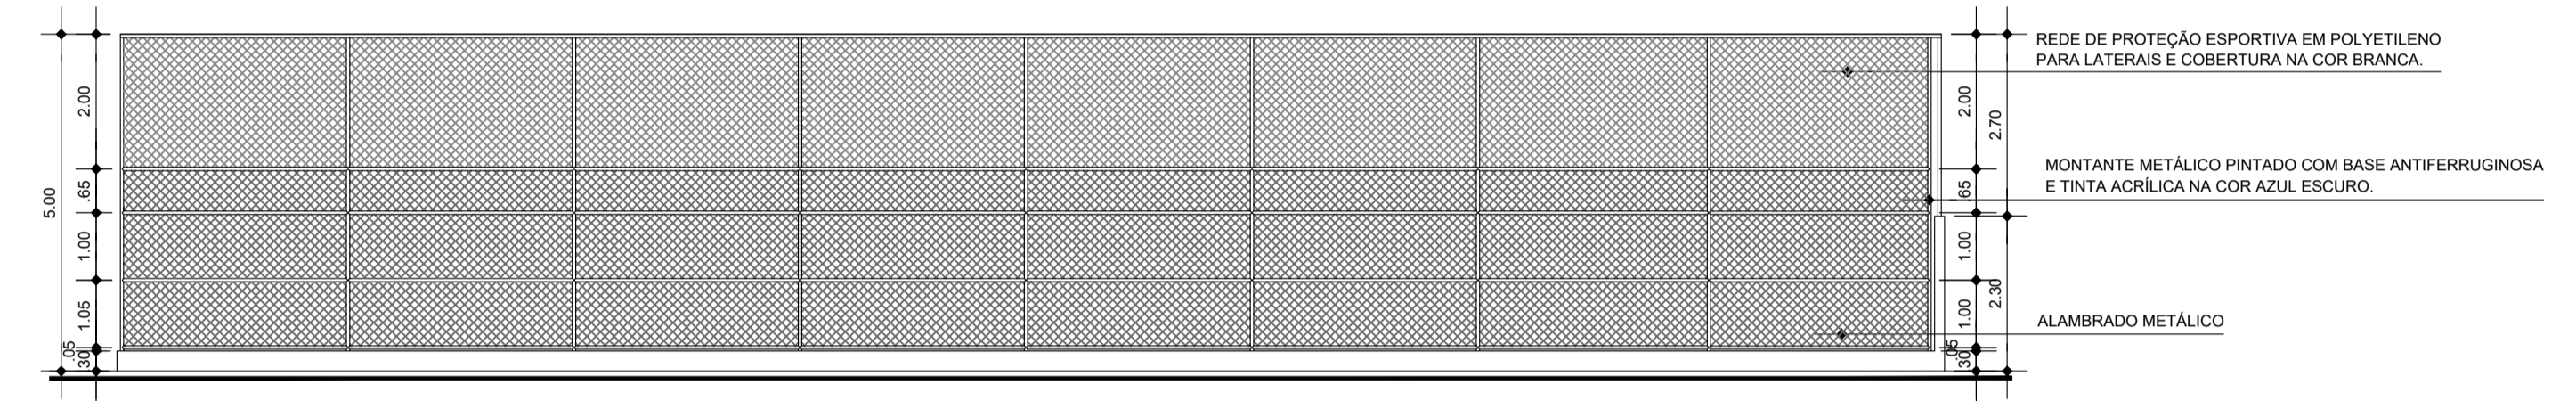


CAMPO DE FUTEBOL - VISTA 2
 ESC. 1:100

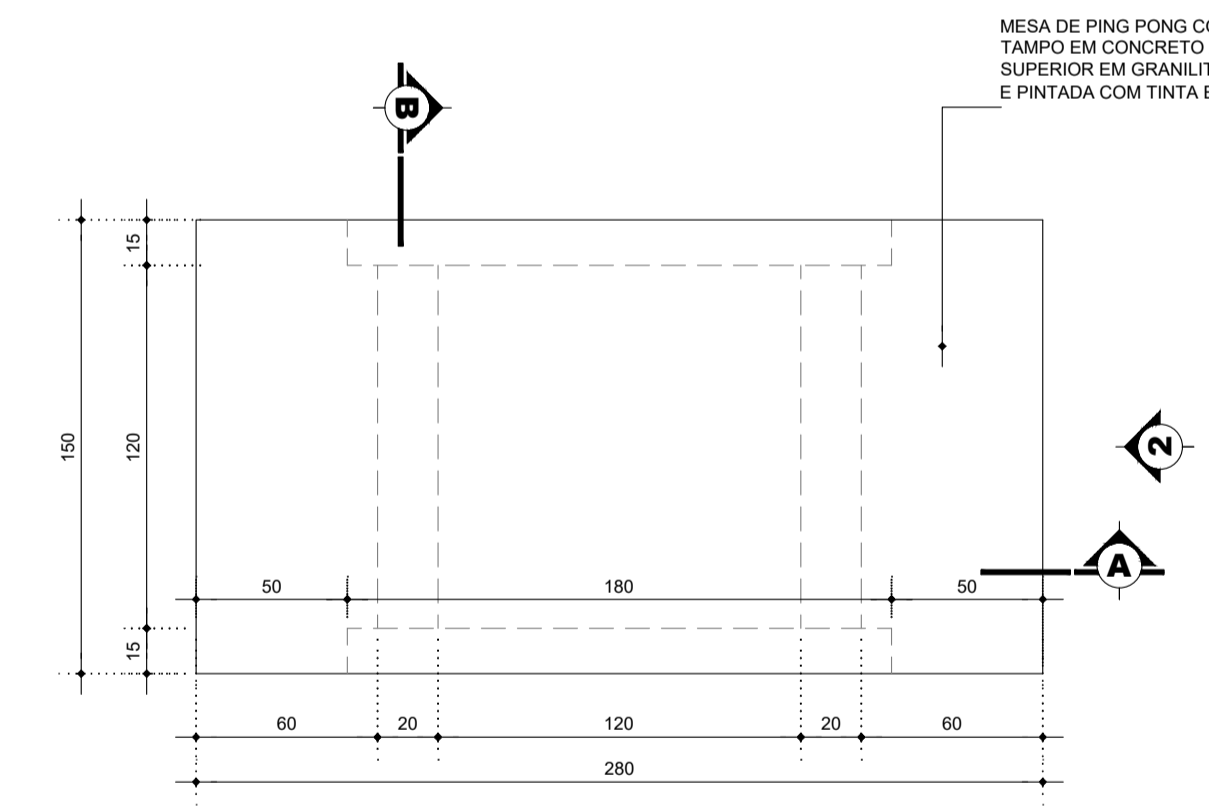

PLANTA BAIXA - PING PONG
 ESC. 1:25

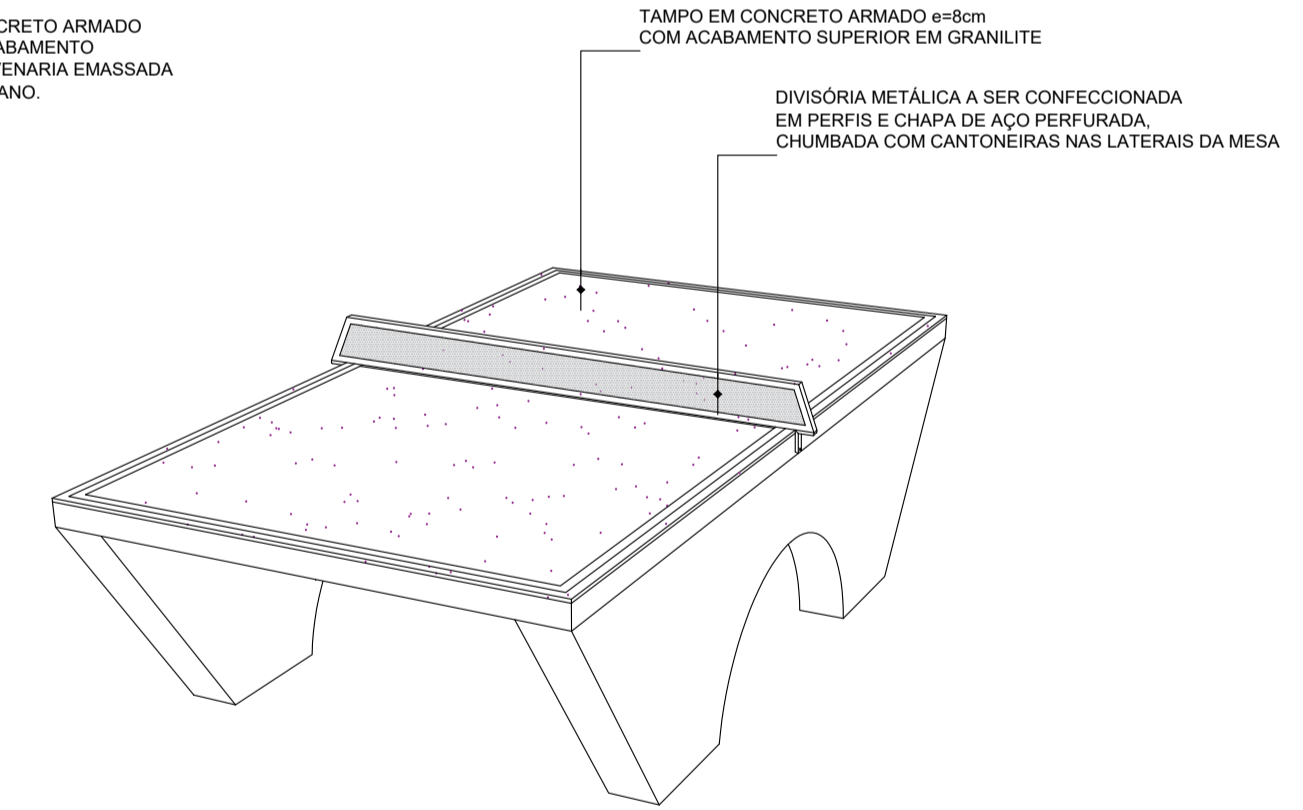



VISTA ISO - PING PONG
 ESC. 1:25

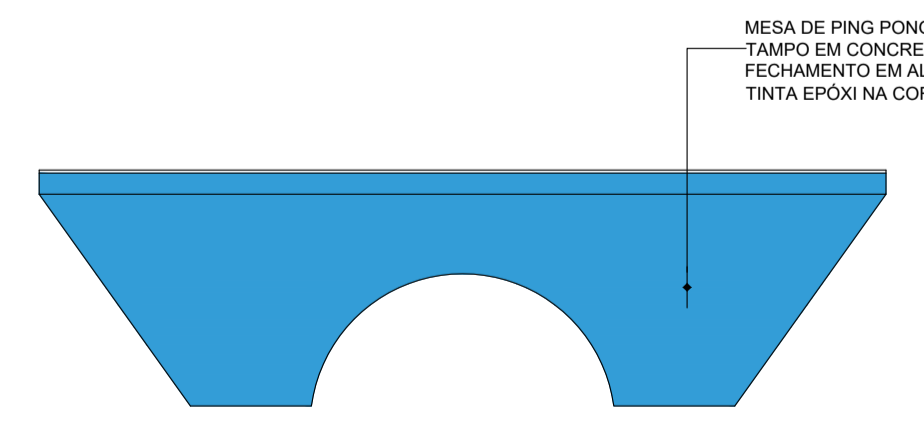

VISTA 01 - PING PONG
 ESC. 1:25



VISTA 02 - PING PONG
 ESC. 1:25

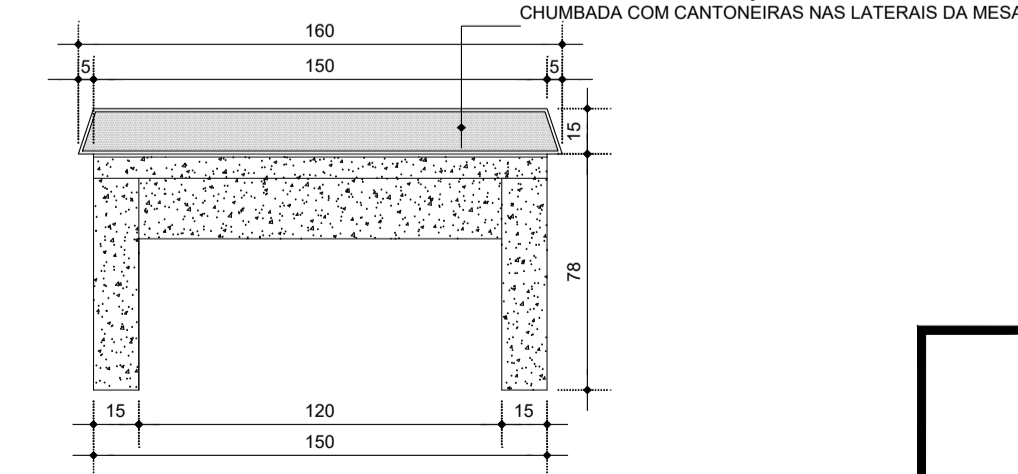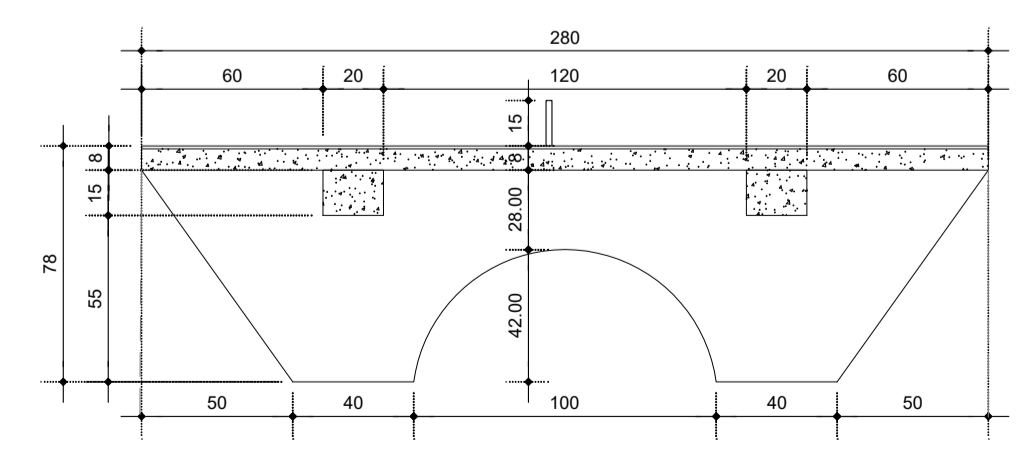

DIVISÓRIA METÁLICA A SER CONFECCIONADA

PREFEITURA MUNICIPAL DE ANANINDEUA
SECRETARIA DE SANEAMENTO E INFRA-ESTRUTURA

CAMPO SINTÉTICO PASSAGEM EMAÚS
 CONSTRUÇÃO
 PASSAGEM EMAÚS

DATA: MAR/2023
 ESC.: 1:100
 RESP. TÉCNICO: XXXXXXXX

CONTEUDO:
 DETALHE CAMPO DE FUTEBOL
 DETALHE PING PONG

06-06

Projeto: ME 12, A/A - Cap. Classe Nova 19
 200 - Praça do Saneamento - Ananindeua - PA
 05000-000 - Fone: (91) 3244-2000