

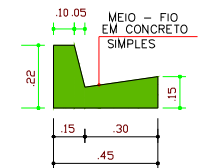


SECÇÃO TRANSVERSAL

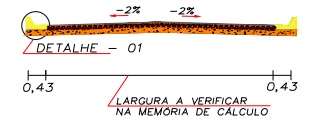

DETALHE-01:
SEM ESCALA

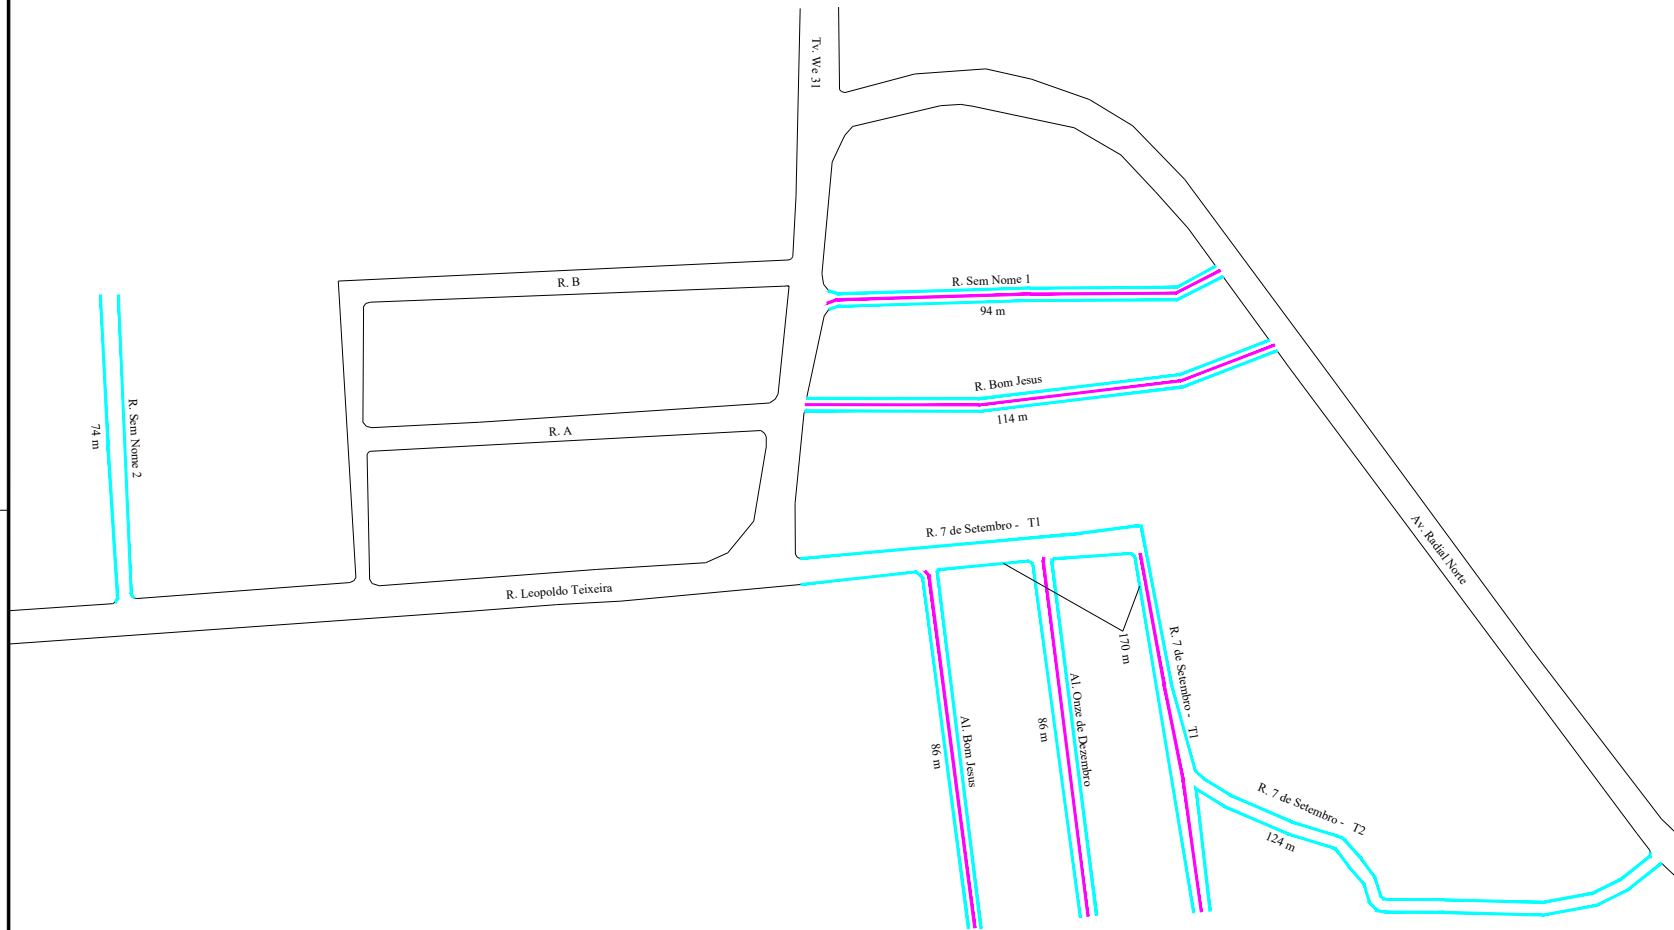

LEGENDA EM PLANTA

- DRENAGEM SUPERFICIAL (MEIO FIO E LINHA D'ÁGUA)
- TERRAPLENAGEM E CAIXA PRIMÁRIA



PREFEITURA MUNICIPAL DE ANANINDEUA
SECRETARIA MUNICIPAL DE SANEAMENTO E INFRAESTRUTURA
DEPARTAMENTO DE OBRAS

PROJETO DE INFRAESTRUTURA URBANA

DRENAGEM URBANA, TERRAPLENAGEM E PAVIMENTAÇÃO ASFÁLTICA

LOCAL: R. SETE DE SETEMBRO E OUTRAS

EXTENSÃO: - BARRIO: LEVILÂNDIA

DATA: SETEMBRO/2023

ESCALA: S/ ESCALA

FRANCHA

01/04