PLANTA BAIXA
1/100

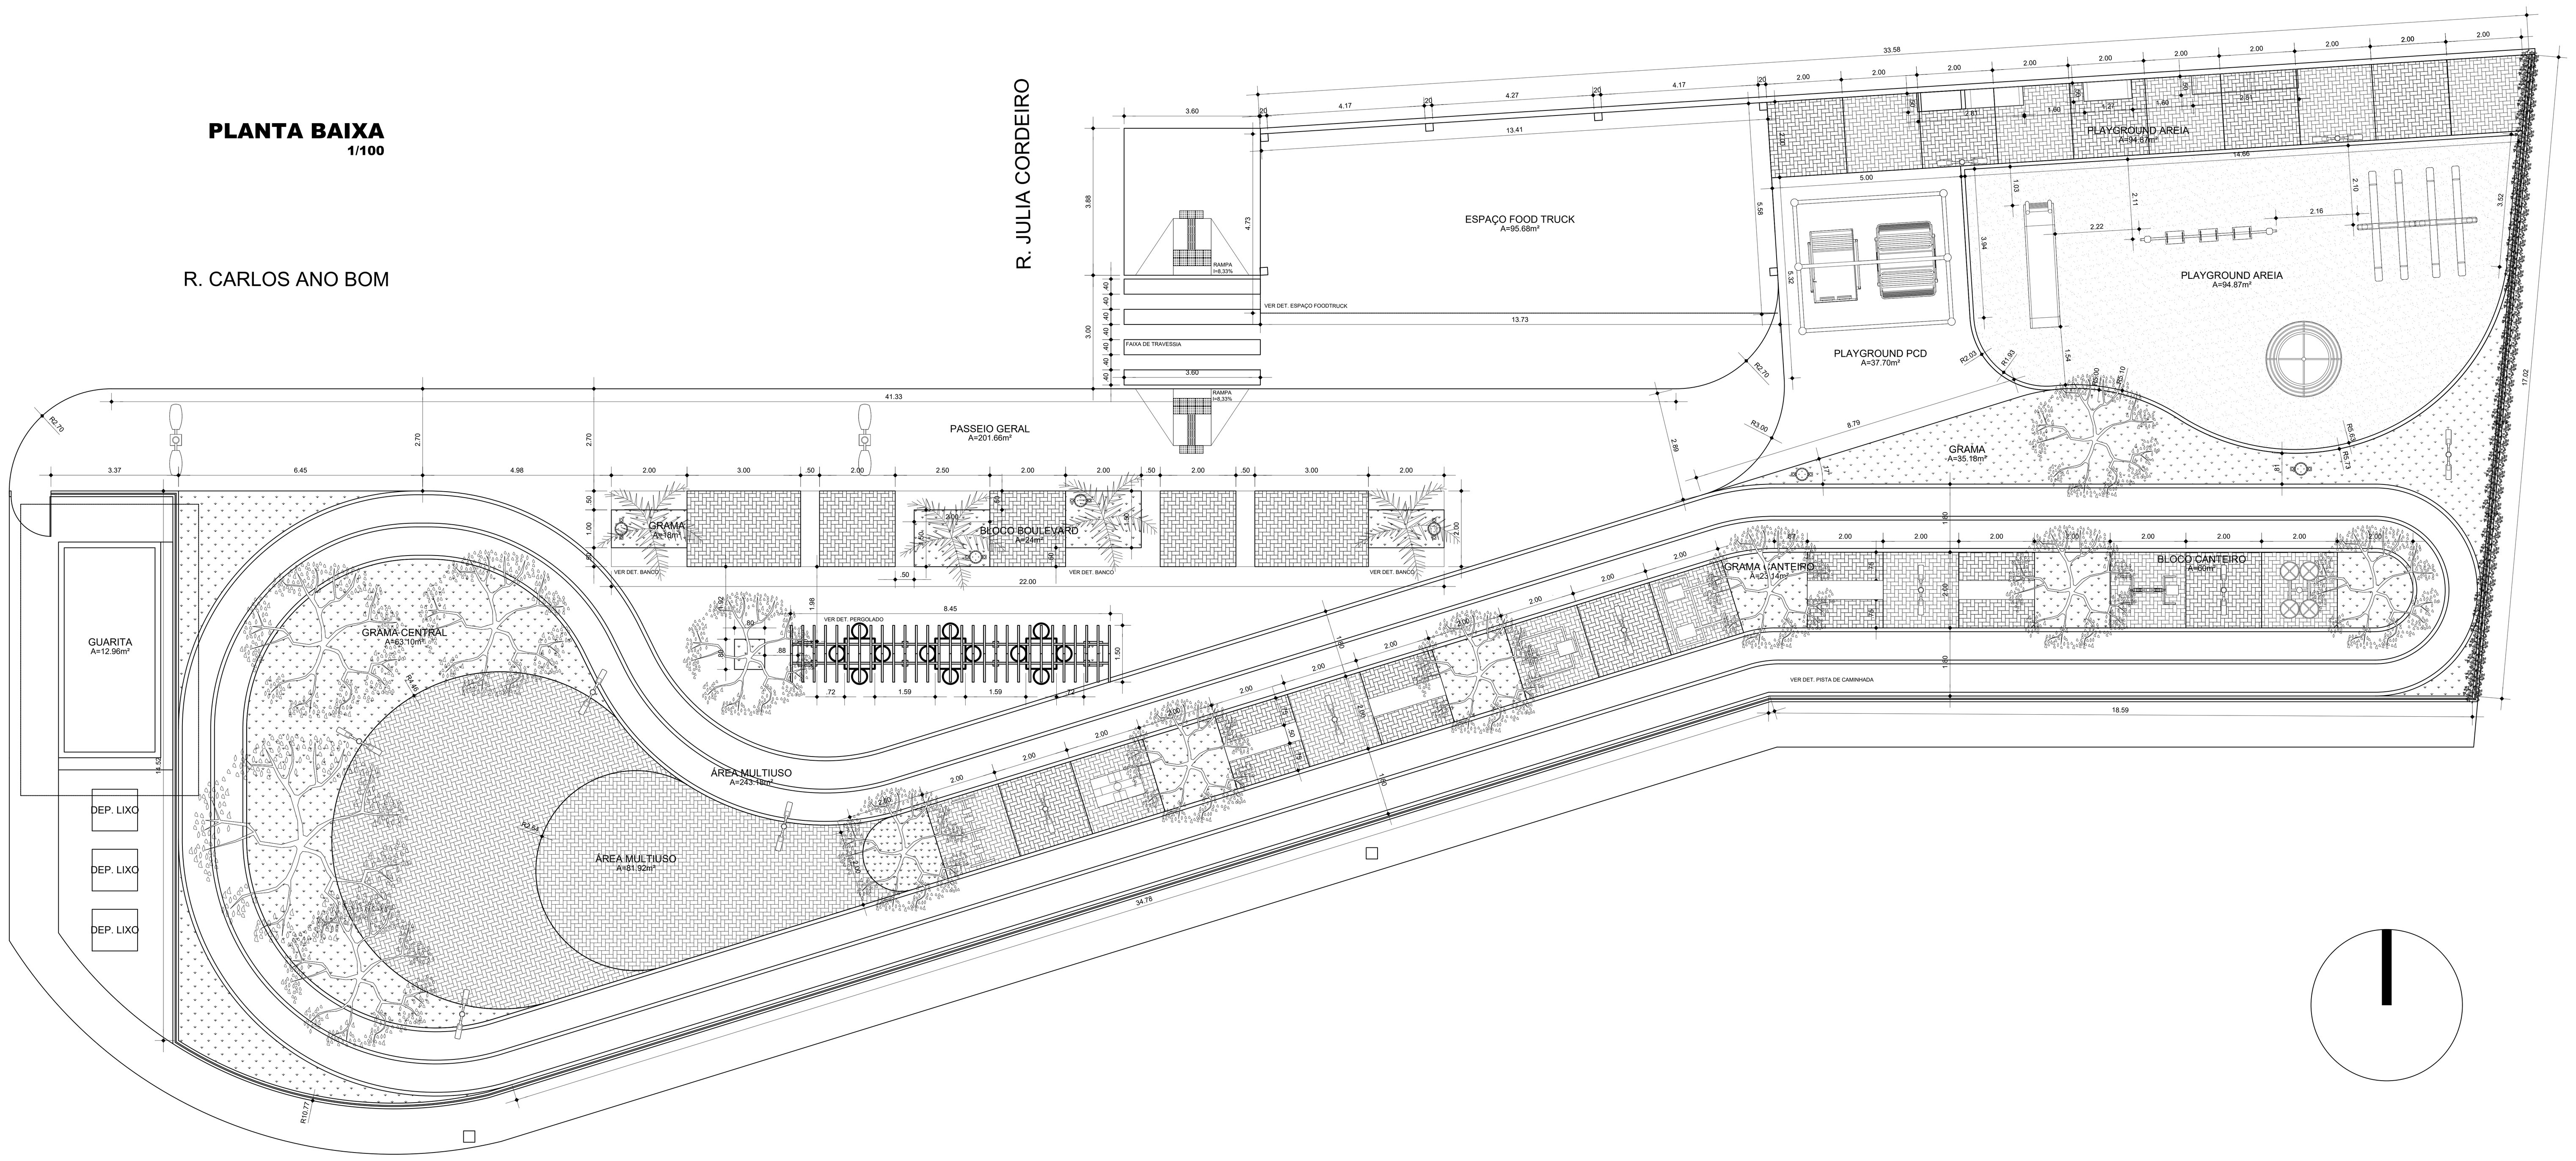

LAYOUT
1/100

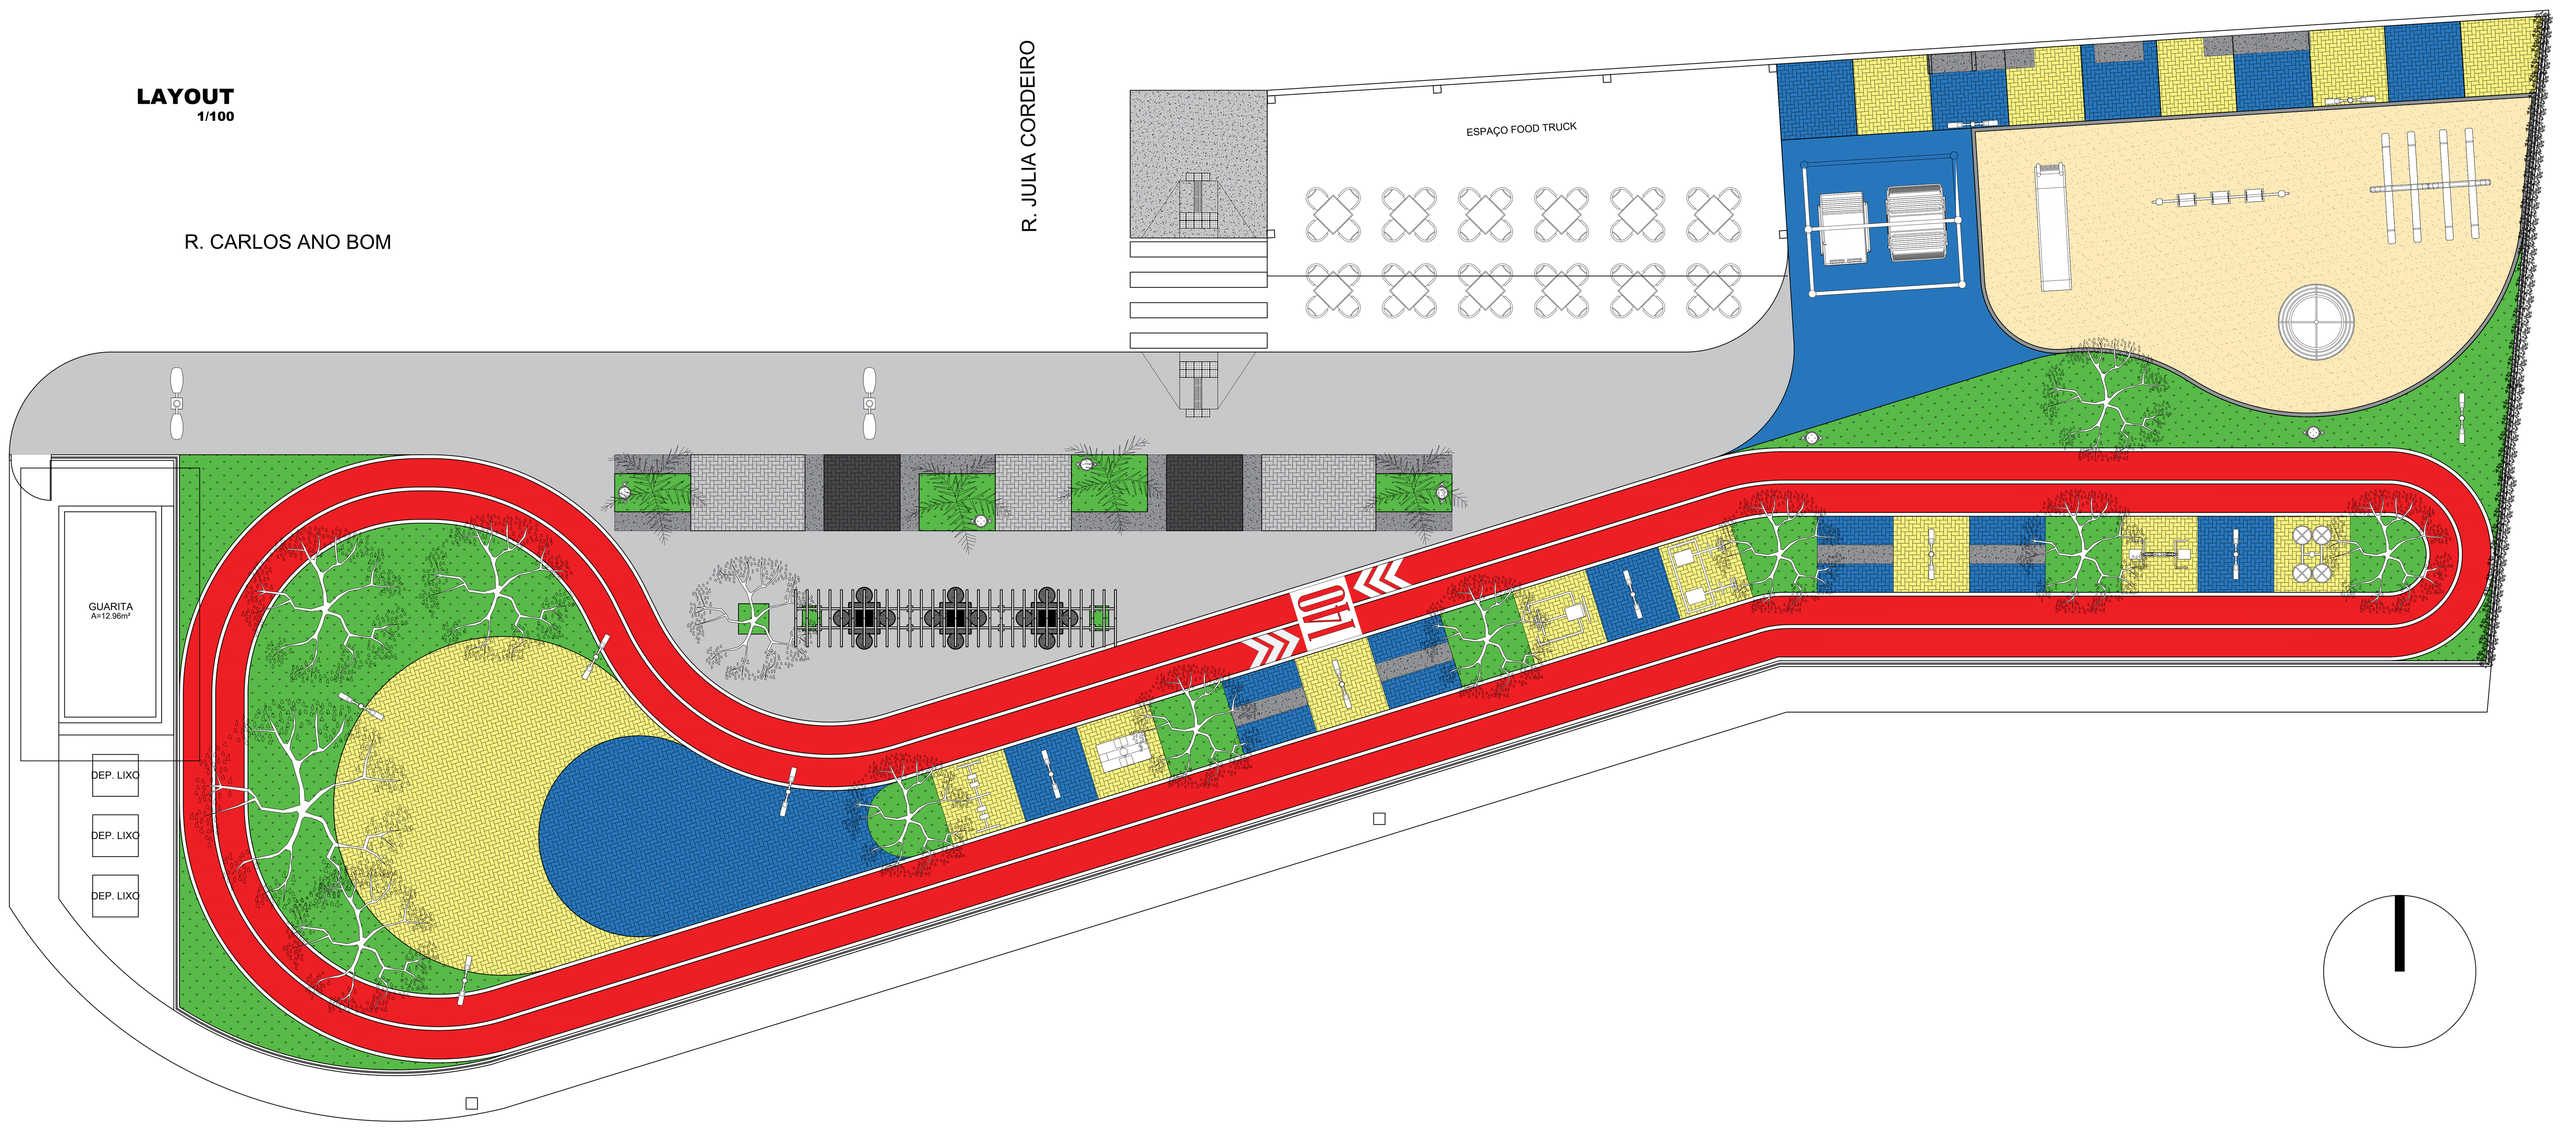

PREFEITURA ANANINDEUA É TRABALHO
SECRETARIA DE SANEAMENTO E INFRAESTRUTURA

PREFEITURA MUNICIPAL DE ANANINDEUA
SECRETARIA DE SANEAMENTO E INFRA-ESTRUTURA

PROJETOS
CONSTRUÇÃO
Praça Paulo Fonteles II – Águas Brancas

DATA: JUN./2023	CONTEÚDO: PLANTA BAIXA & LAYOUT	02-05
ESC.: 1:100		
RESP. TÉCNICO: DEP. PROJETOS		

Travessa WE 17, s/n – Conj. Cidade Nova IV, em frente ao Supermercado Formosa
Coqueiro–Ananindeua–Pará – Fone: (91) 3344-2050