







ELEVAÇÃO 03
ESC. 1:250

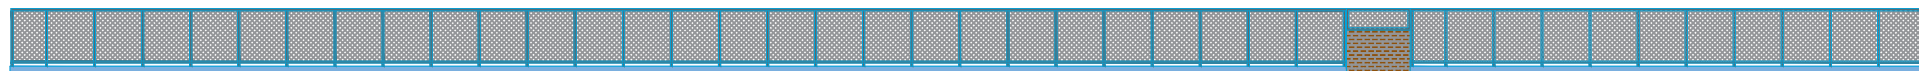

ELEVAÇÃO 01
ESC. 1:250

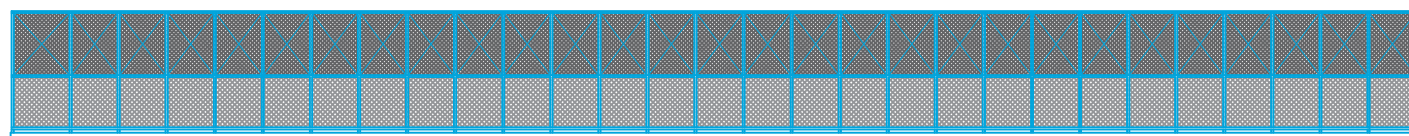

ELEVAÇÃO 04 E 02
ESC. 1:250

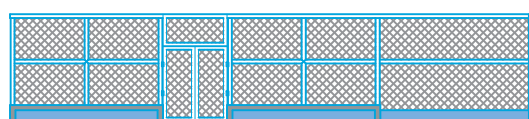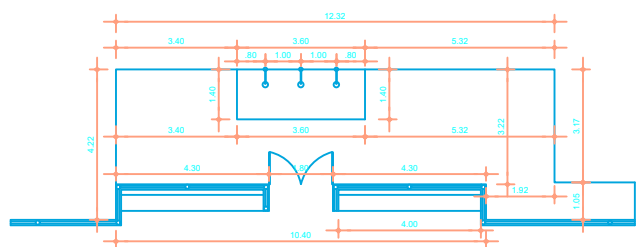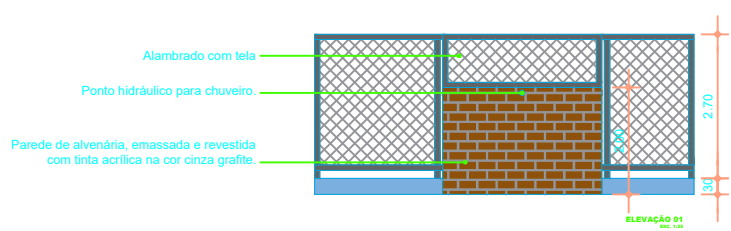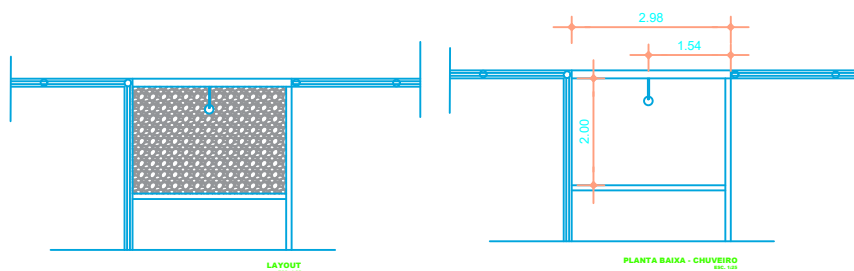

<p>PREFEITURA MUNICIPAL DE ANANINDEUA SECRETARIA DE SANEAMENTO E INFRA-ESTRUTURA</p>	
<p>COMPLEXO DA CIDADE NOVA VI REFORMA E REUTILIZAÇÃO DO COMPLEXO DA CIDADE NOVA VI</p>	
<p>DATA: AGOSTO/2023</p>	<p>CONTEÚDO:</p>
<p>ESC.: INDICADA</p>	<p>DETAHES CHUVEIRO</p>
<p>RESP. TÉCNICO: DEP. PROJETOS</p>	<p>BANCO DE RESERVA</p>