



RELAÇÃO DO AÇO

Volume de concreto (C-25) = 4.79 m³
Área de forma = 0.00 m²

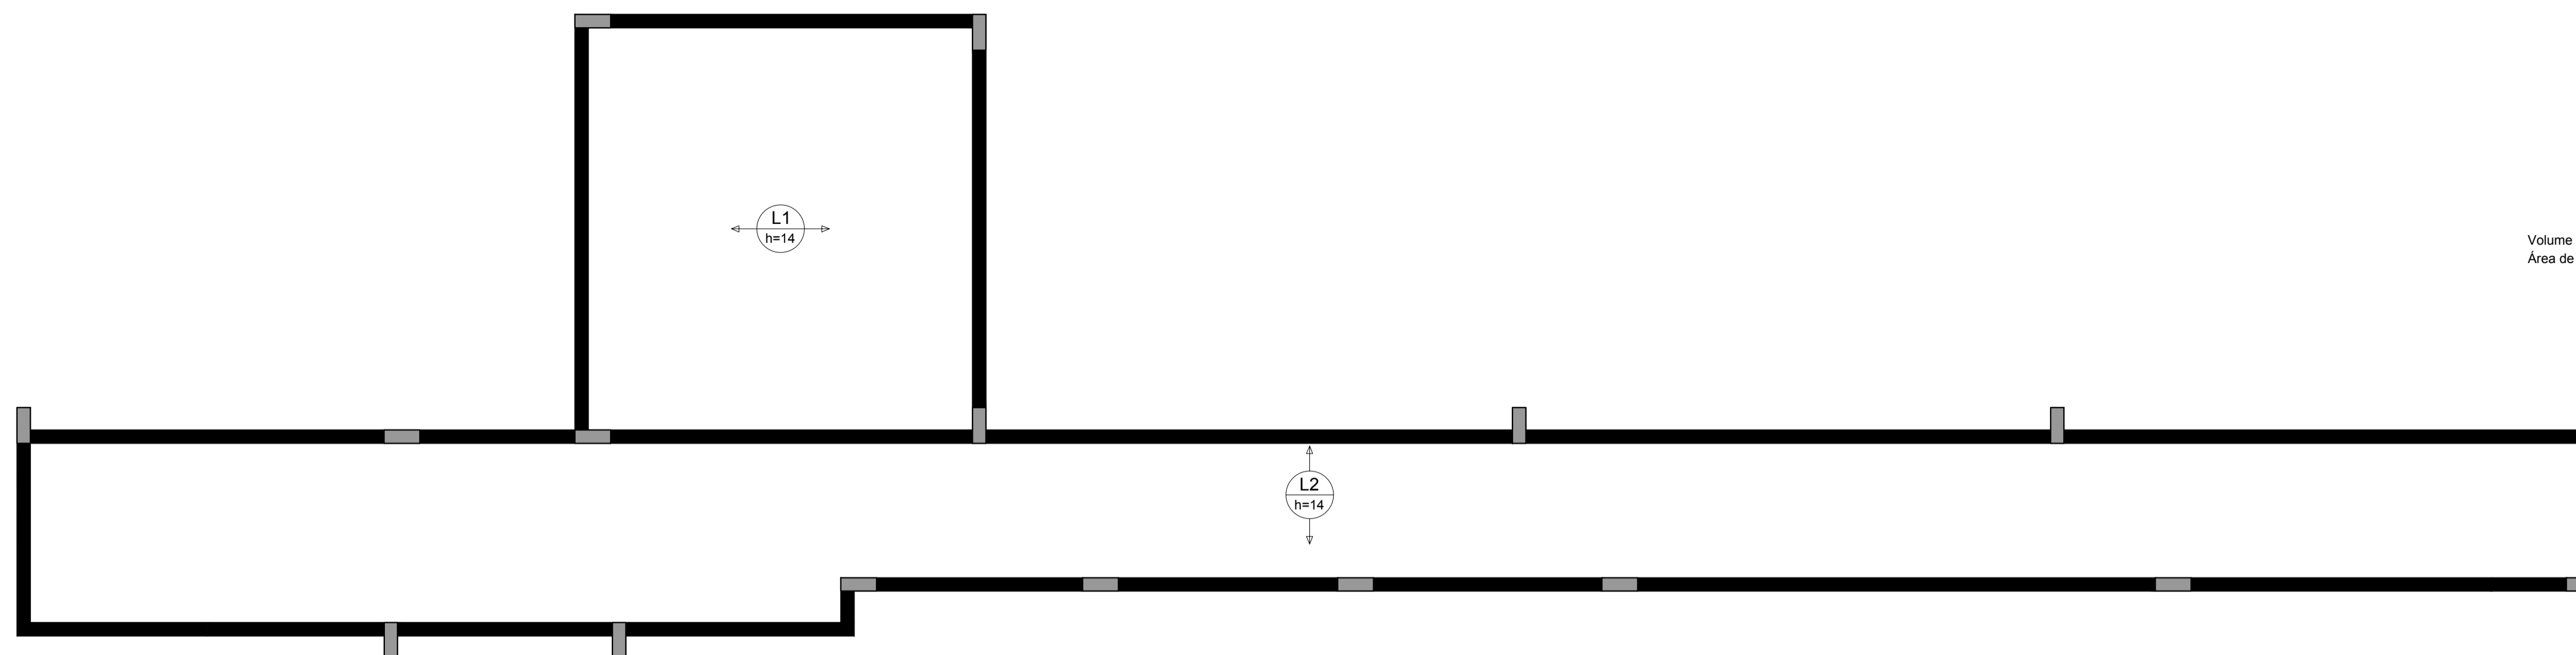


Armação positiva das lajes do pavimento TÉRREO (Eixo X)

escala 1:50

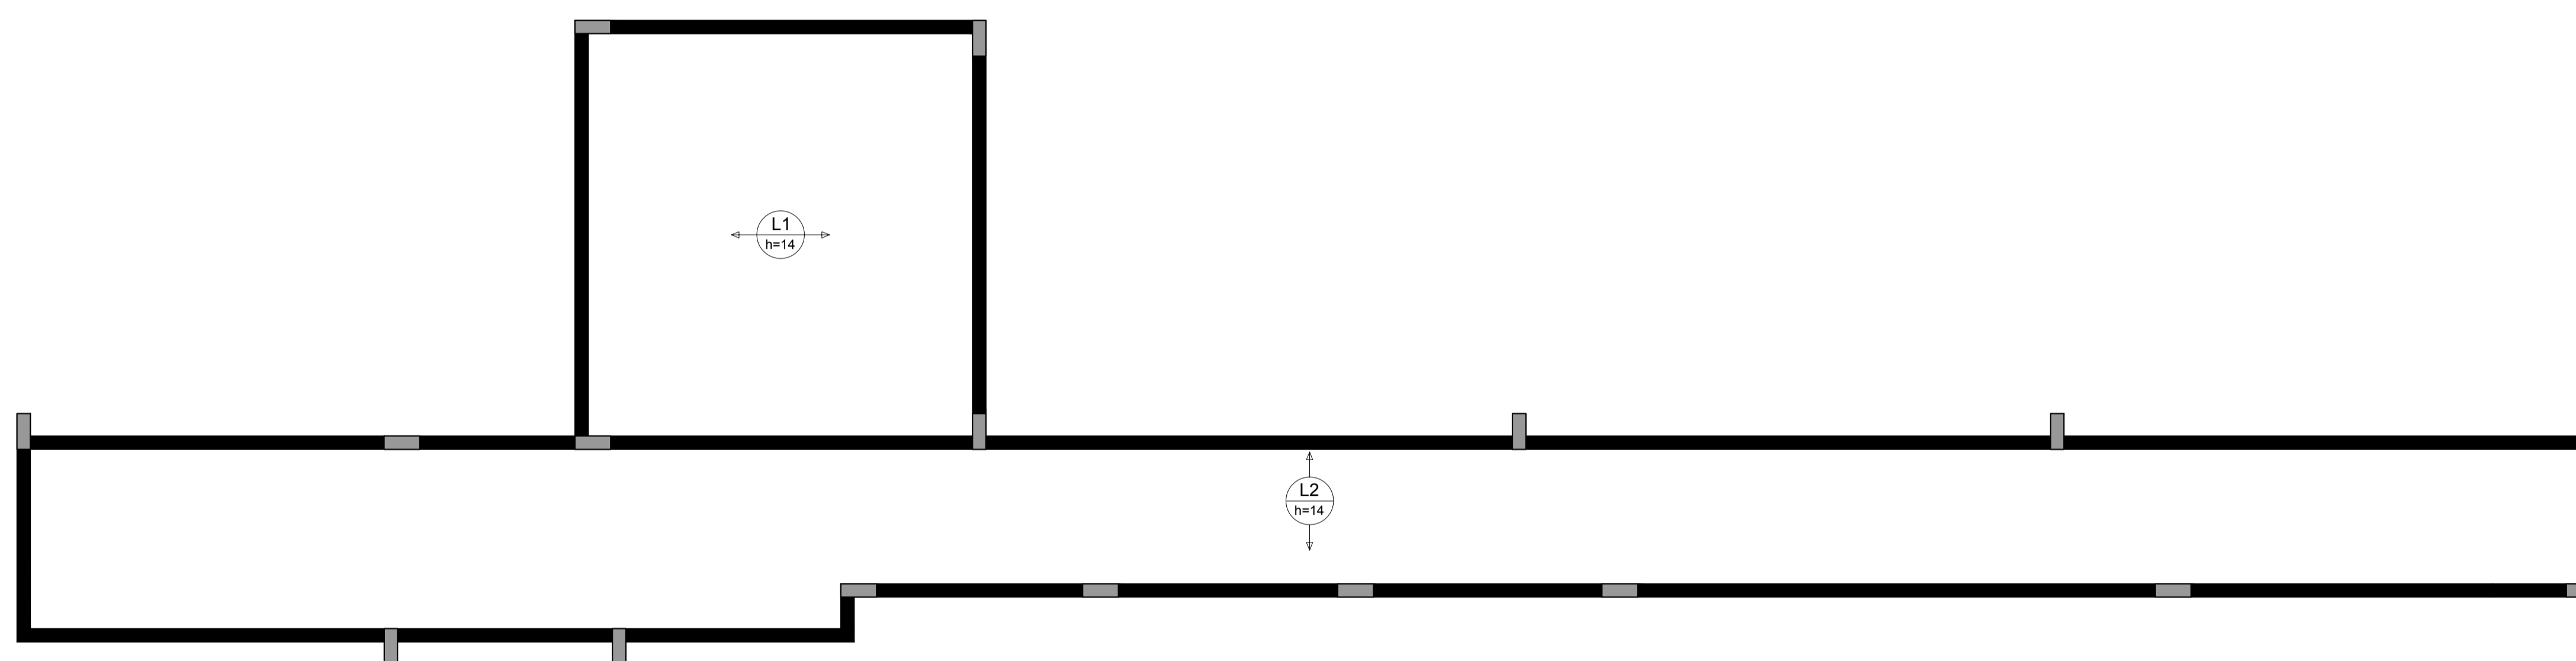

Armação positiva das lajes do pavimento TÉRREO (Eixo Y)


escala 1:50

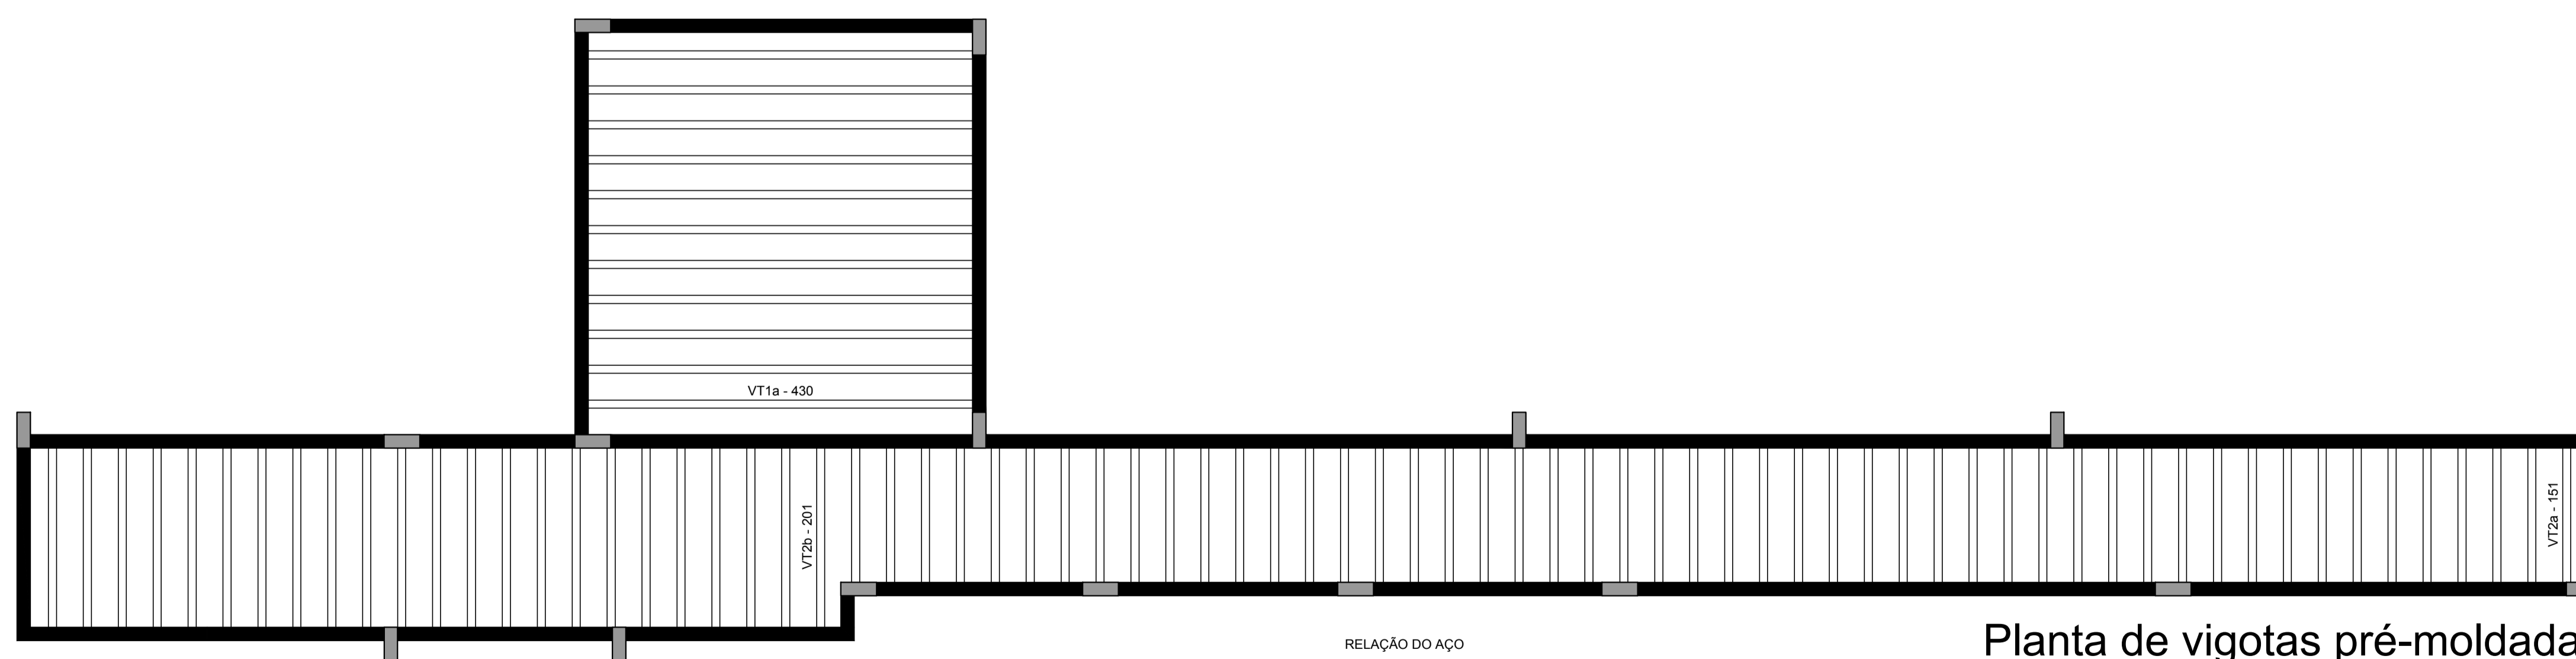


Planta de vigotas pré-moldadas

escala 1:50


VT1a (11 unidades)
(L1)
ESC 1:50

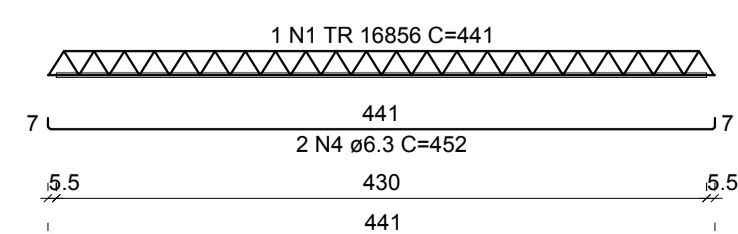

VT2a (50 unidades)
(L2)
ESC 1:50

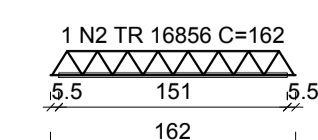

VT2b (23 unidades)
(L2)
ESC 1:50

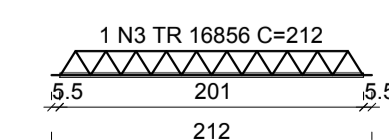

RELAÇÃO DO AÇO

AÇO	N	DIAM (mm)	QUANT	C.UNIT (cm)	C.TOTAL (cm)
CA60	1	TR 16856	11	441	4851
	2	TR 16856	50	162	8100
	3	TR 16856	23	212	4876
CA50	4	6.3	22	452	9944

RESUMO DO AÇO

AÇO	DIAM (mm)	C.TOTAL (m)	PESO + 10% (kg)
CA50	6.3	98.4	26.8
CA60	TR 16856	178.3	281.6
PESO TOTAL (kg)			
CA50			26.8
CA60			281.6

PROJETO ESTRUTURAL:

ENG. FÁBIO FURTADO
CREA 1519146094 PA

EXECUÇÃO:

RESP. TÉCNICO:

CONSTRUÇÃO:

PROPRIETÁRIO:



SECRETARIA MUNICIPAL DE SAÚDE

Obra:

CEO _ CENTRO DE ESPECIALIDADES ODONTOLÓGICAS _ ÁGUAS LINDAS

End.: Tv. Antônio Lemos, s/nº Águas Lindas - Ananindeua PA.

Equipe Técnica:
Departamento de Projetos

Área do Terreno:
772.53 m²

Área Total:
336.71 m²

CAD:
ENGº. FÁBIO FURTADO

Execução: Agosto _ 2023
336.71 m²

Data:
AGO /2023

Escala:
Indicada

Conteúdo:
PROJETO ESTRUTURAL -
DETALHE DE LAJES

Secretária:



PRANCHA
04
12