



COBERTURA
ESC. 1/50

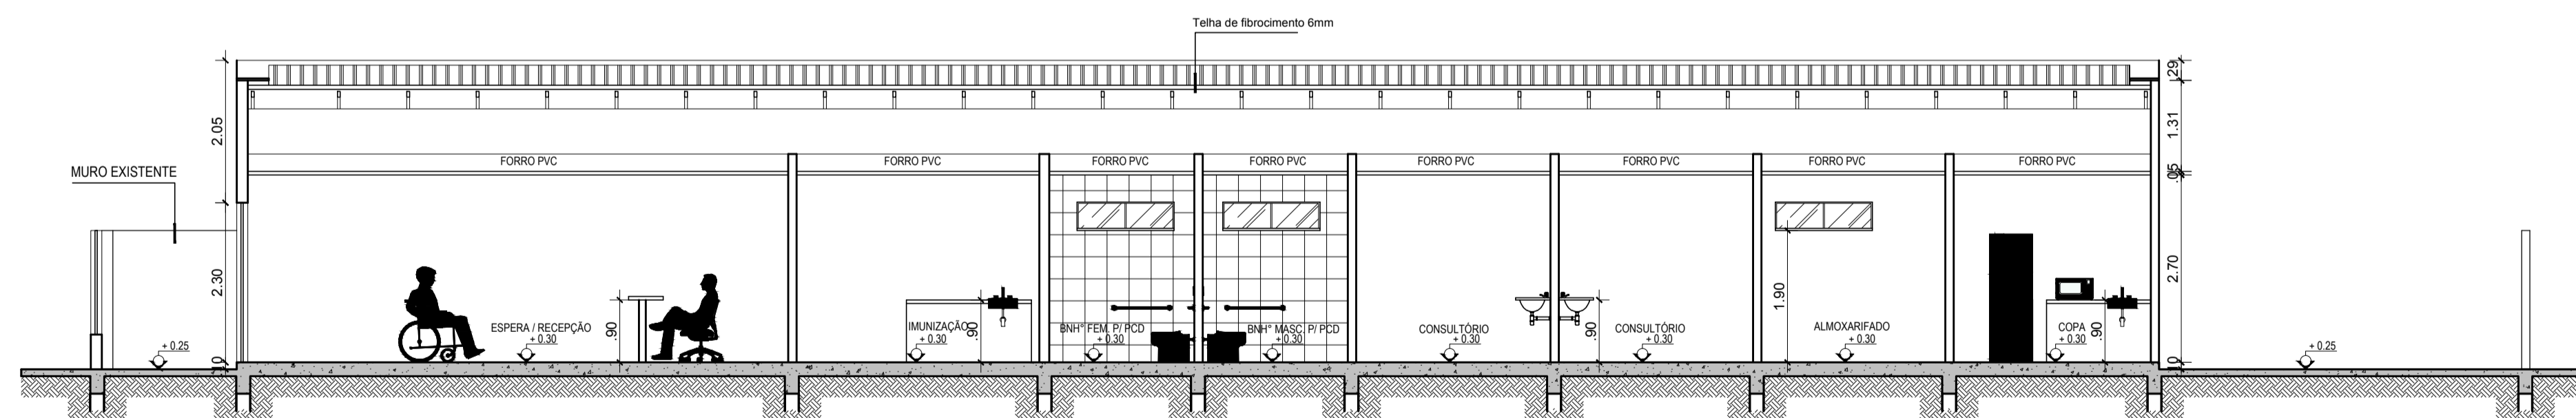

CORTE A
Esc.: 1/75

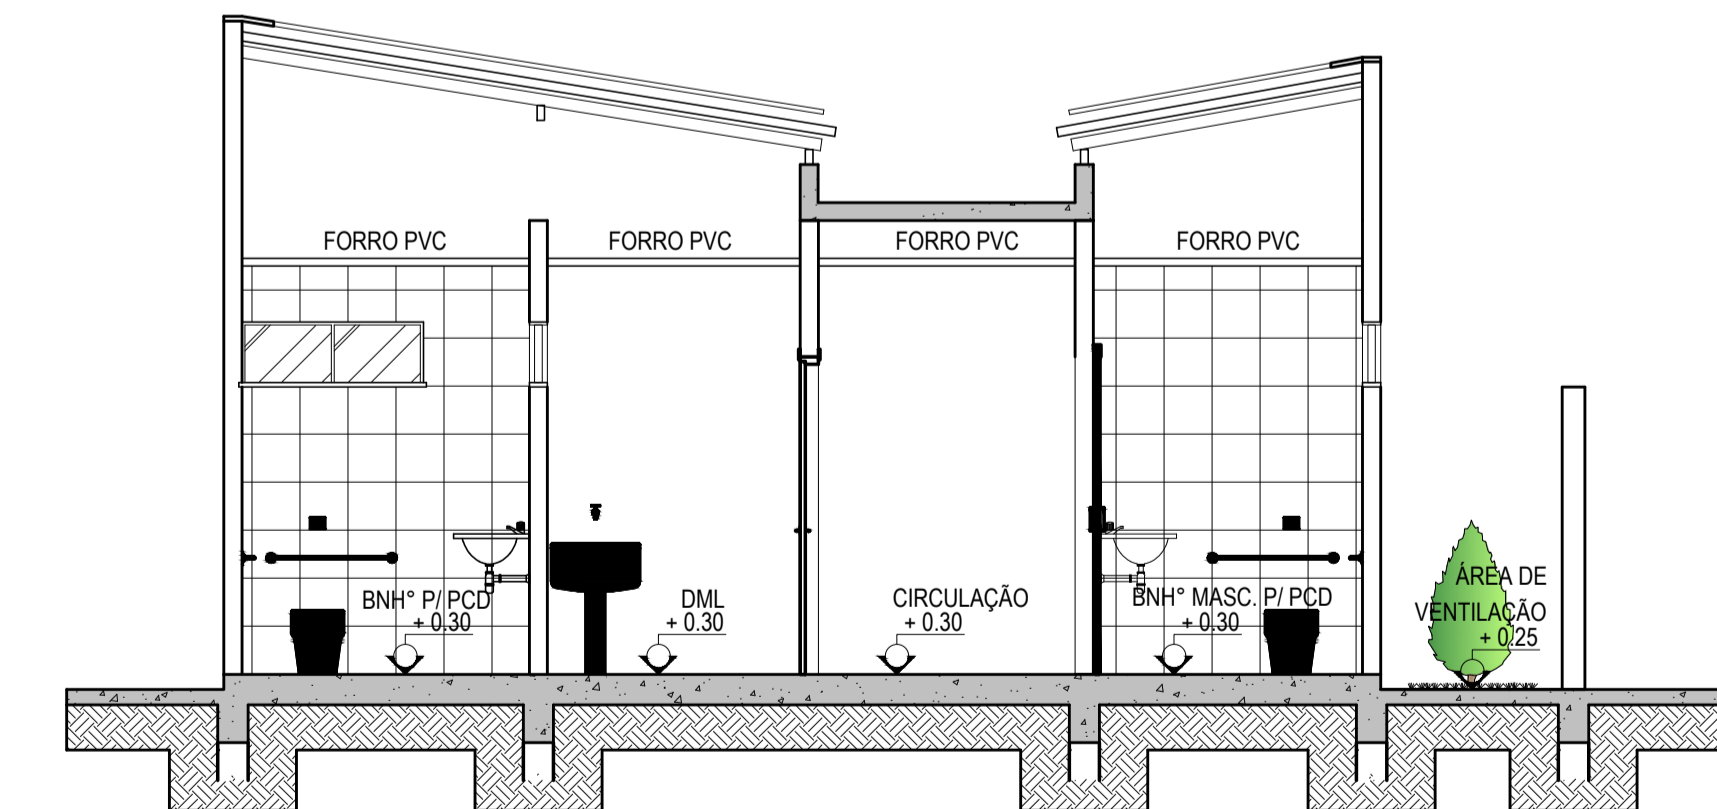

RTE B
: 1/50

- LEGENDA:**
- paredes novas em construção
 - (P1) — porta 60 x 210; (P5) — portão 100 x 210;
 - (P2) — porta 70 x 210; (P6) — portão 120 x 210;
 - (P3) — porta 80 x 210;
 - (P4) — porta 90 x 210;

PROJETO ARQUITETÔNICO:
ARQ. FERNANDO OLIVEIRA
CAU A33198-8

EXECUÇÃO:

RESP. TÉCNICO:

CONSTRUÇÃO:

PROPRIETÁRIO:

<p>SECRETARIA MUNICIPAL DE SAÚDE</p> <p>Obra: UBS STELIO MAROJA</p> <p>End.: Rodovia dos Trabalhadores, S/Nº Coqueiro - Ananindeua Pará</p>		<p>ARQUITETURA 02 02</p>
<p>Equipe Técnica: Departamento de Projetos</p> <p>Área Construída: 230,99 m²</p> <p>Área do Terreno: 316,08 m²</p> <p>CAD:</p>	<p>Data: Jul./2023</p> <p>Escala: INDICADA</p> <p>Atualização: Julho/2023 Fernando Oliveira</p> <p>Conteúdo: P. BAIXA_TÉRREO</p> <p>Secretário:</p>	