
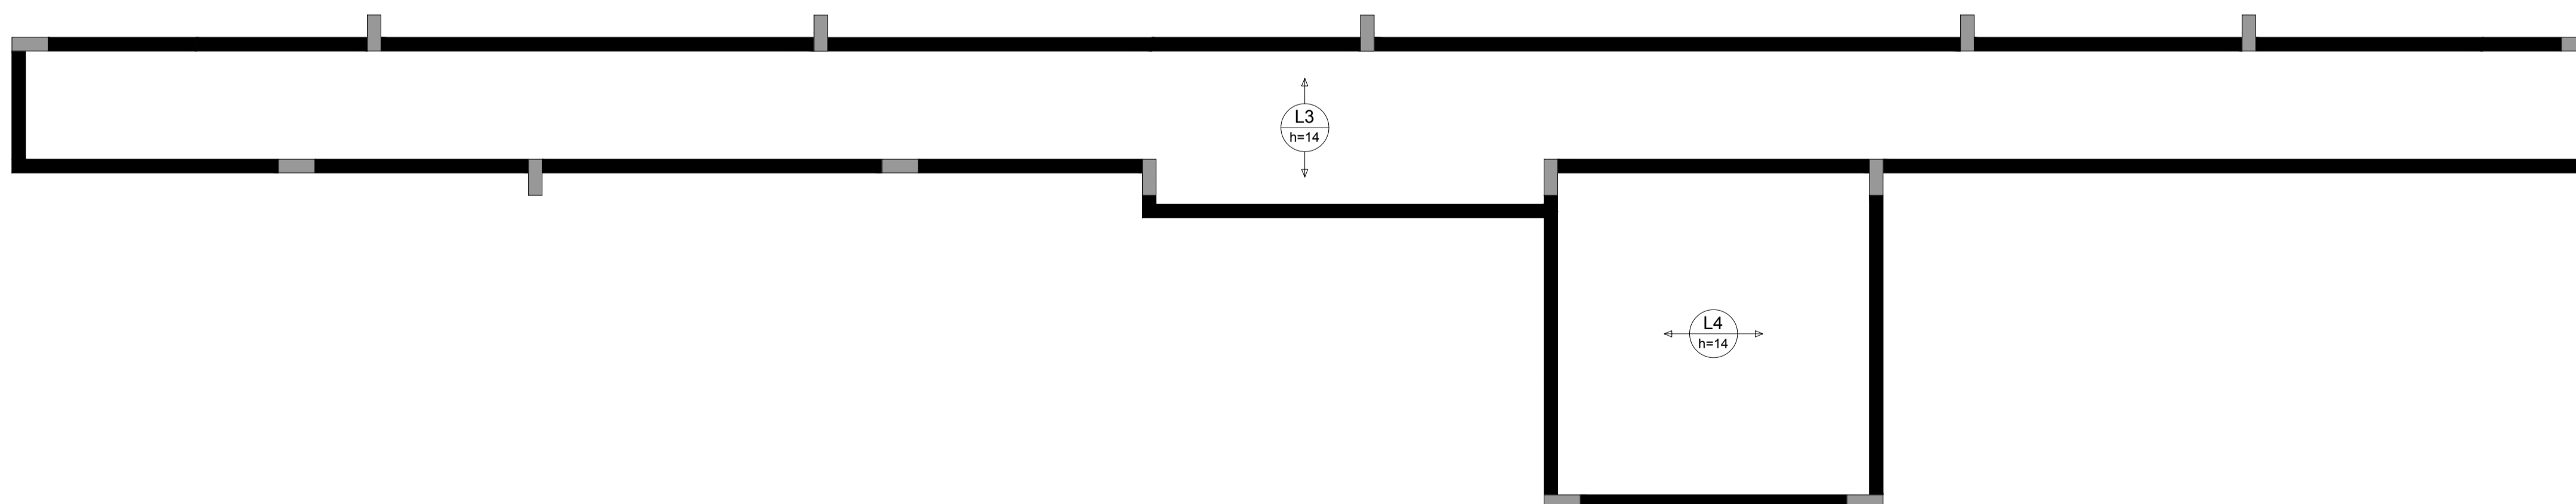


Armação positiva das lajes do pavimento TÉRREO (Eixo X)  
escala 1:50

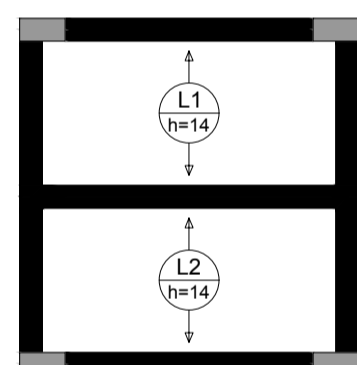

Armação positiva das lajes do pavimento TÉRREO (Eixo Y)  
escala 1:50

RELAÇÃO DO AÇO

Volume de concreto (C-25) = 3.76 m³  
Área de forma = 0.00 m²

PROJETO ESTRUTURAL:

ENG. FÁBIO FURTADO  
CREA 1519146094 PA

EXECUÇÃO:

RESP. TÉCNICO:


CONSTRUÇÃO:

PROPRIETÁRIO:



SECRETARIA MUNICIPAL DE SAÚDE

Obra: UBS STÉLIO MAROJA  
End.: Rodovia dos Trabalhadores, S/Nº Coqueiro - Ananindeua Pará

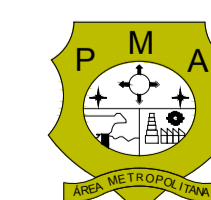

Equipe Técnica:  
Departamento de  
Projetos

Área Construída: 230,99 m²  
Data: Jul. /2023

Conteúdo:  
PROJETO ESTRUTURAL - DETALHE DE  
LAJES

CAD:  
ENG. FÁBIO FURTADO

Área do Terreno: 316,08 m²  
Escala: Indicada

Execução: Agosto \_ 2023

Secretária:

PRANCHA

03

16