
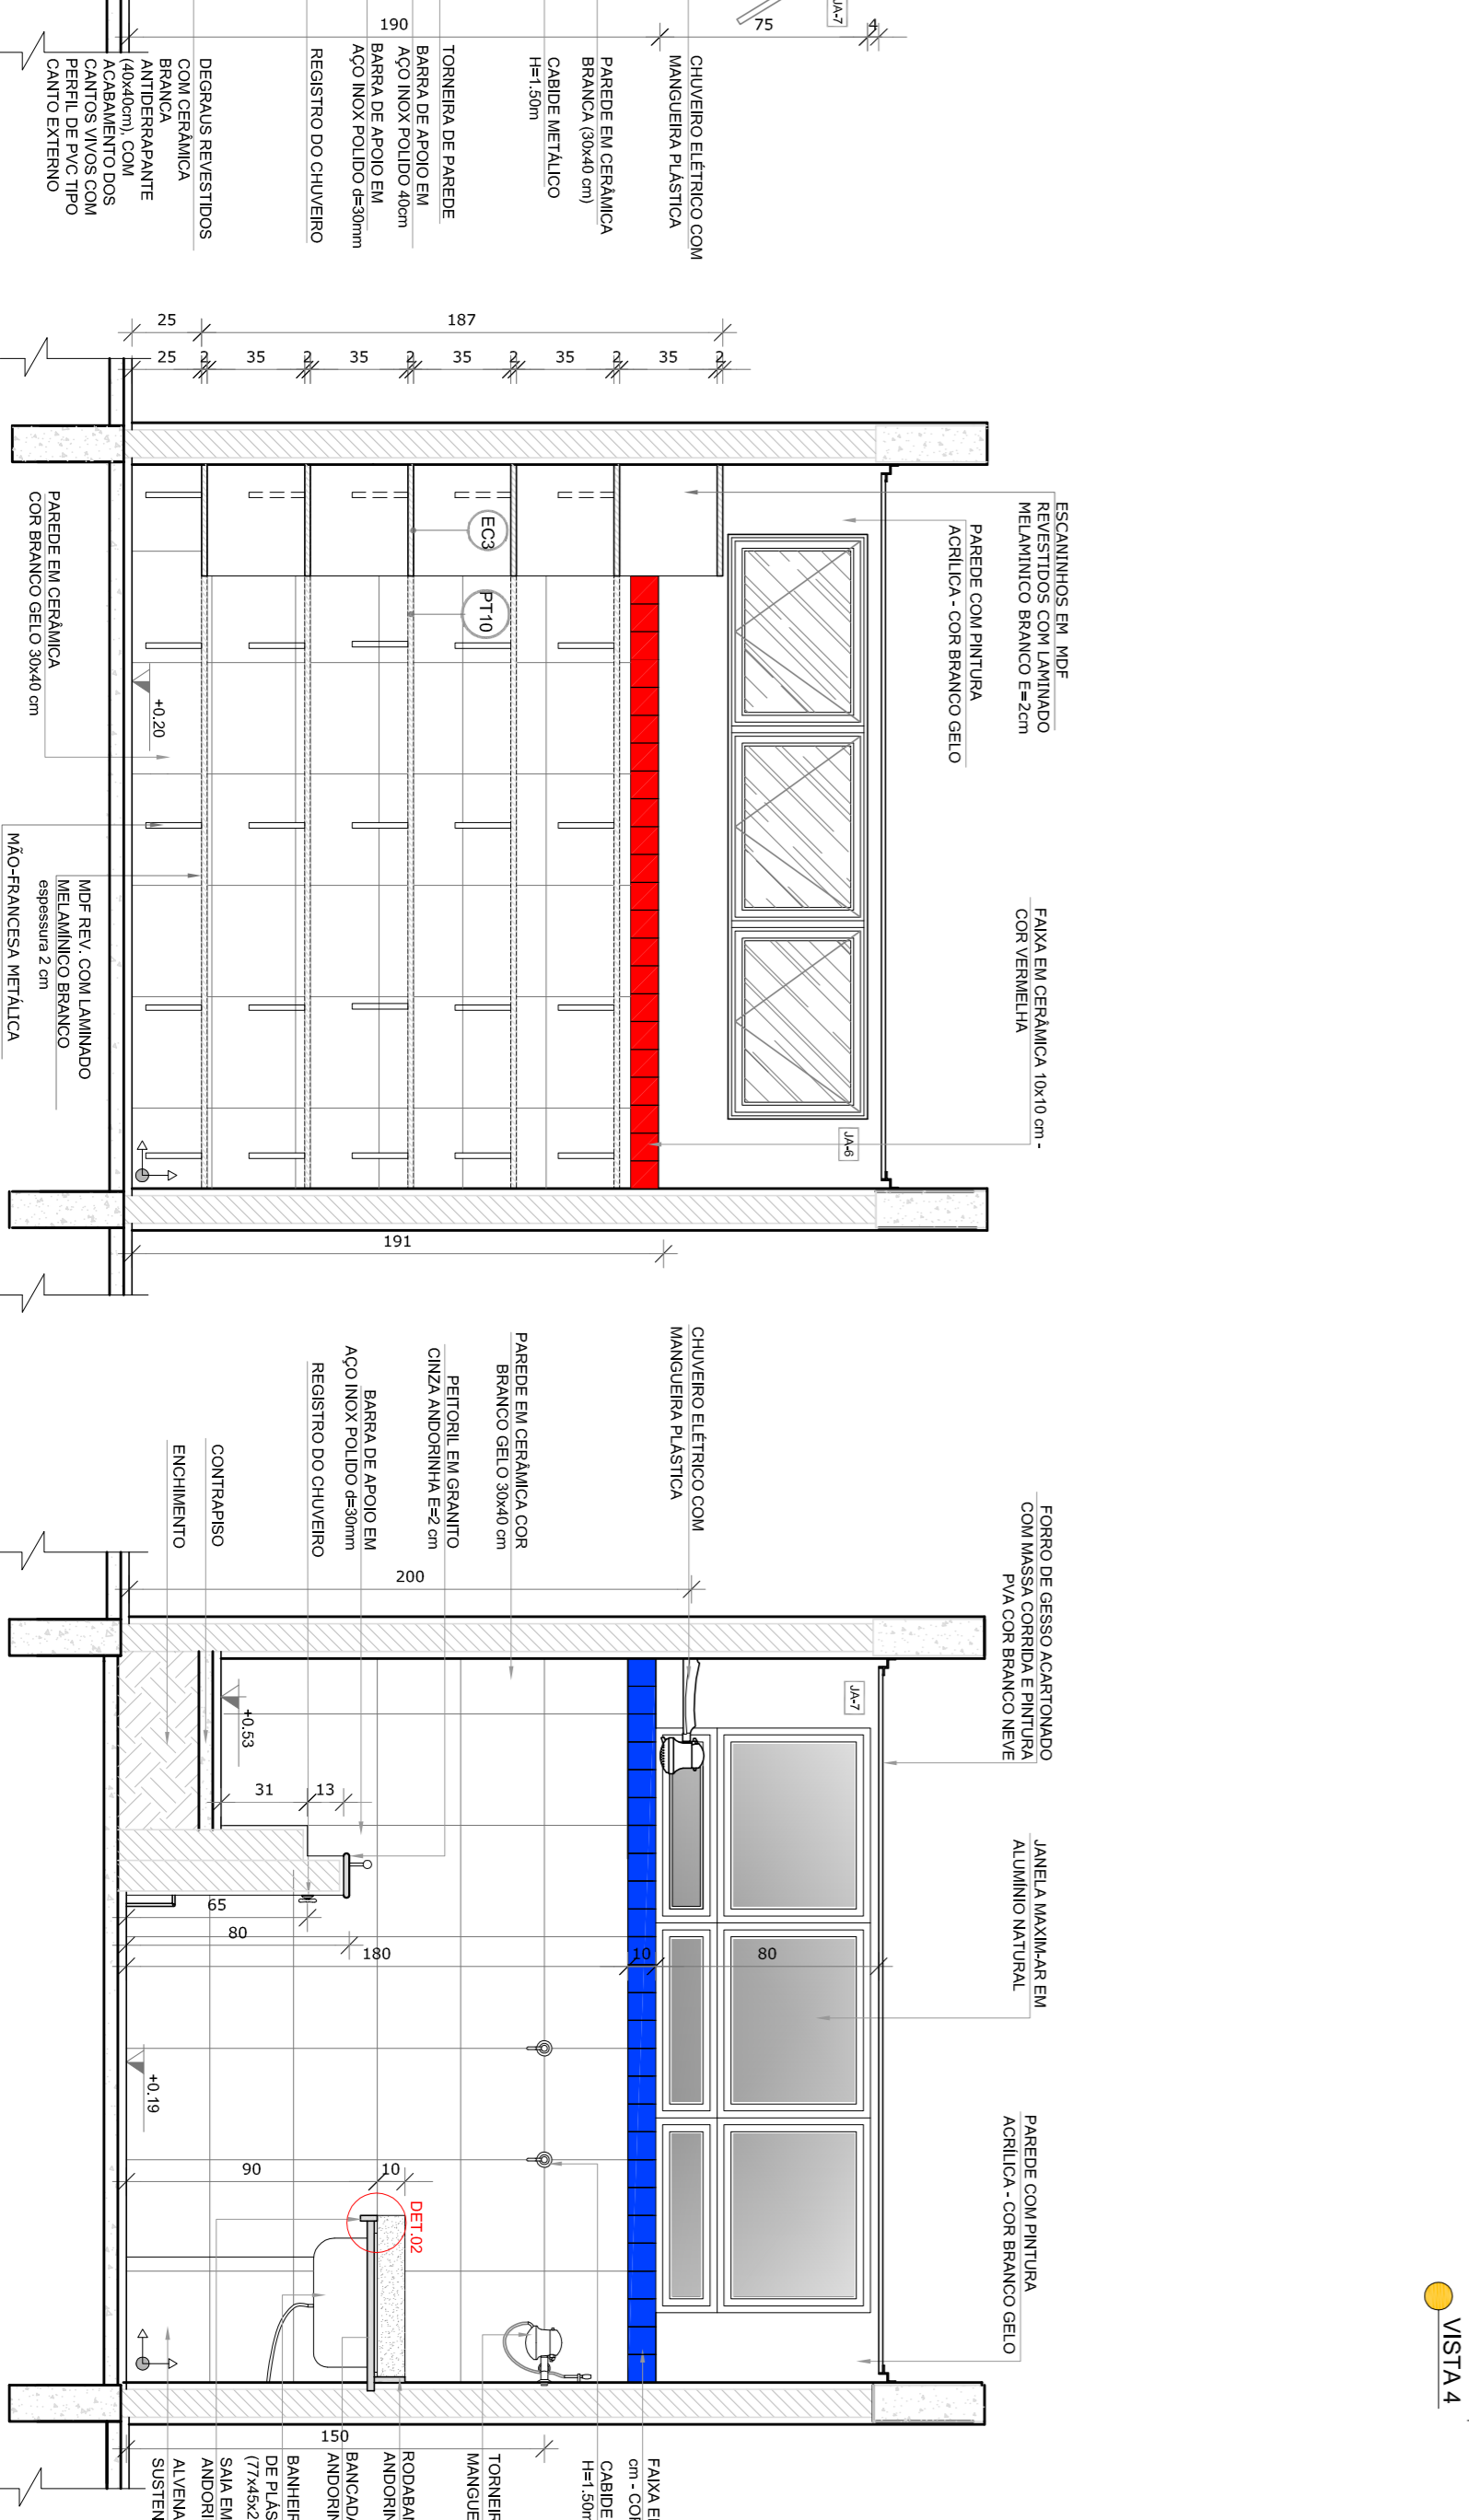
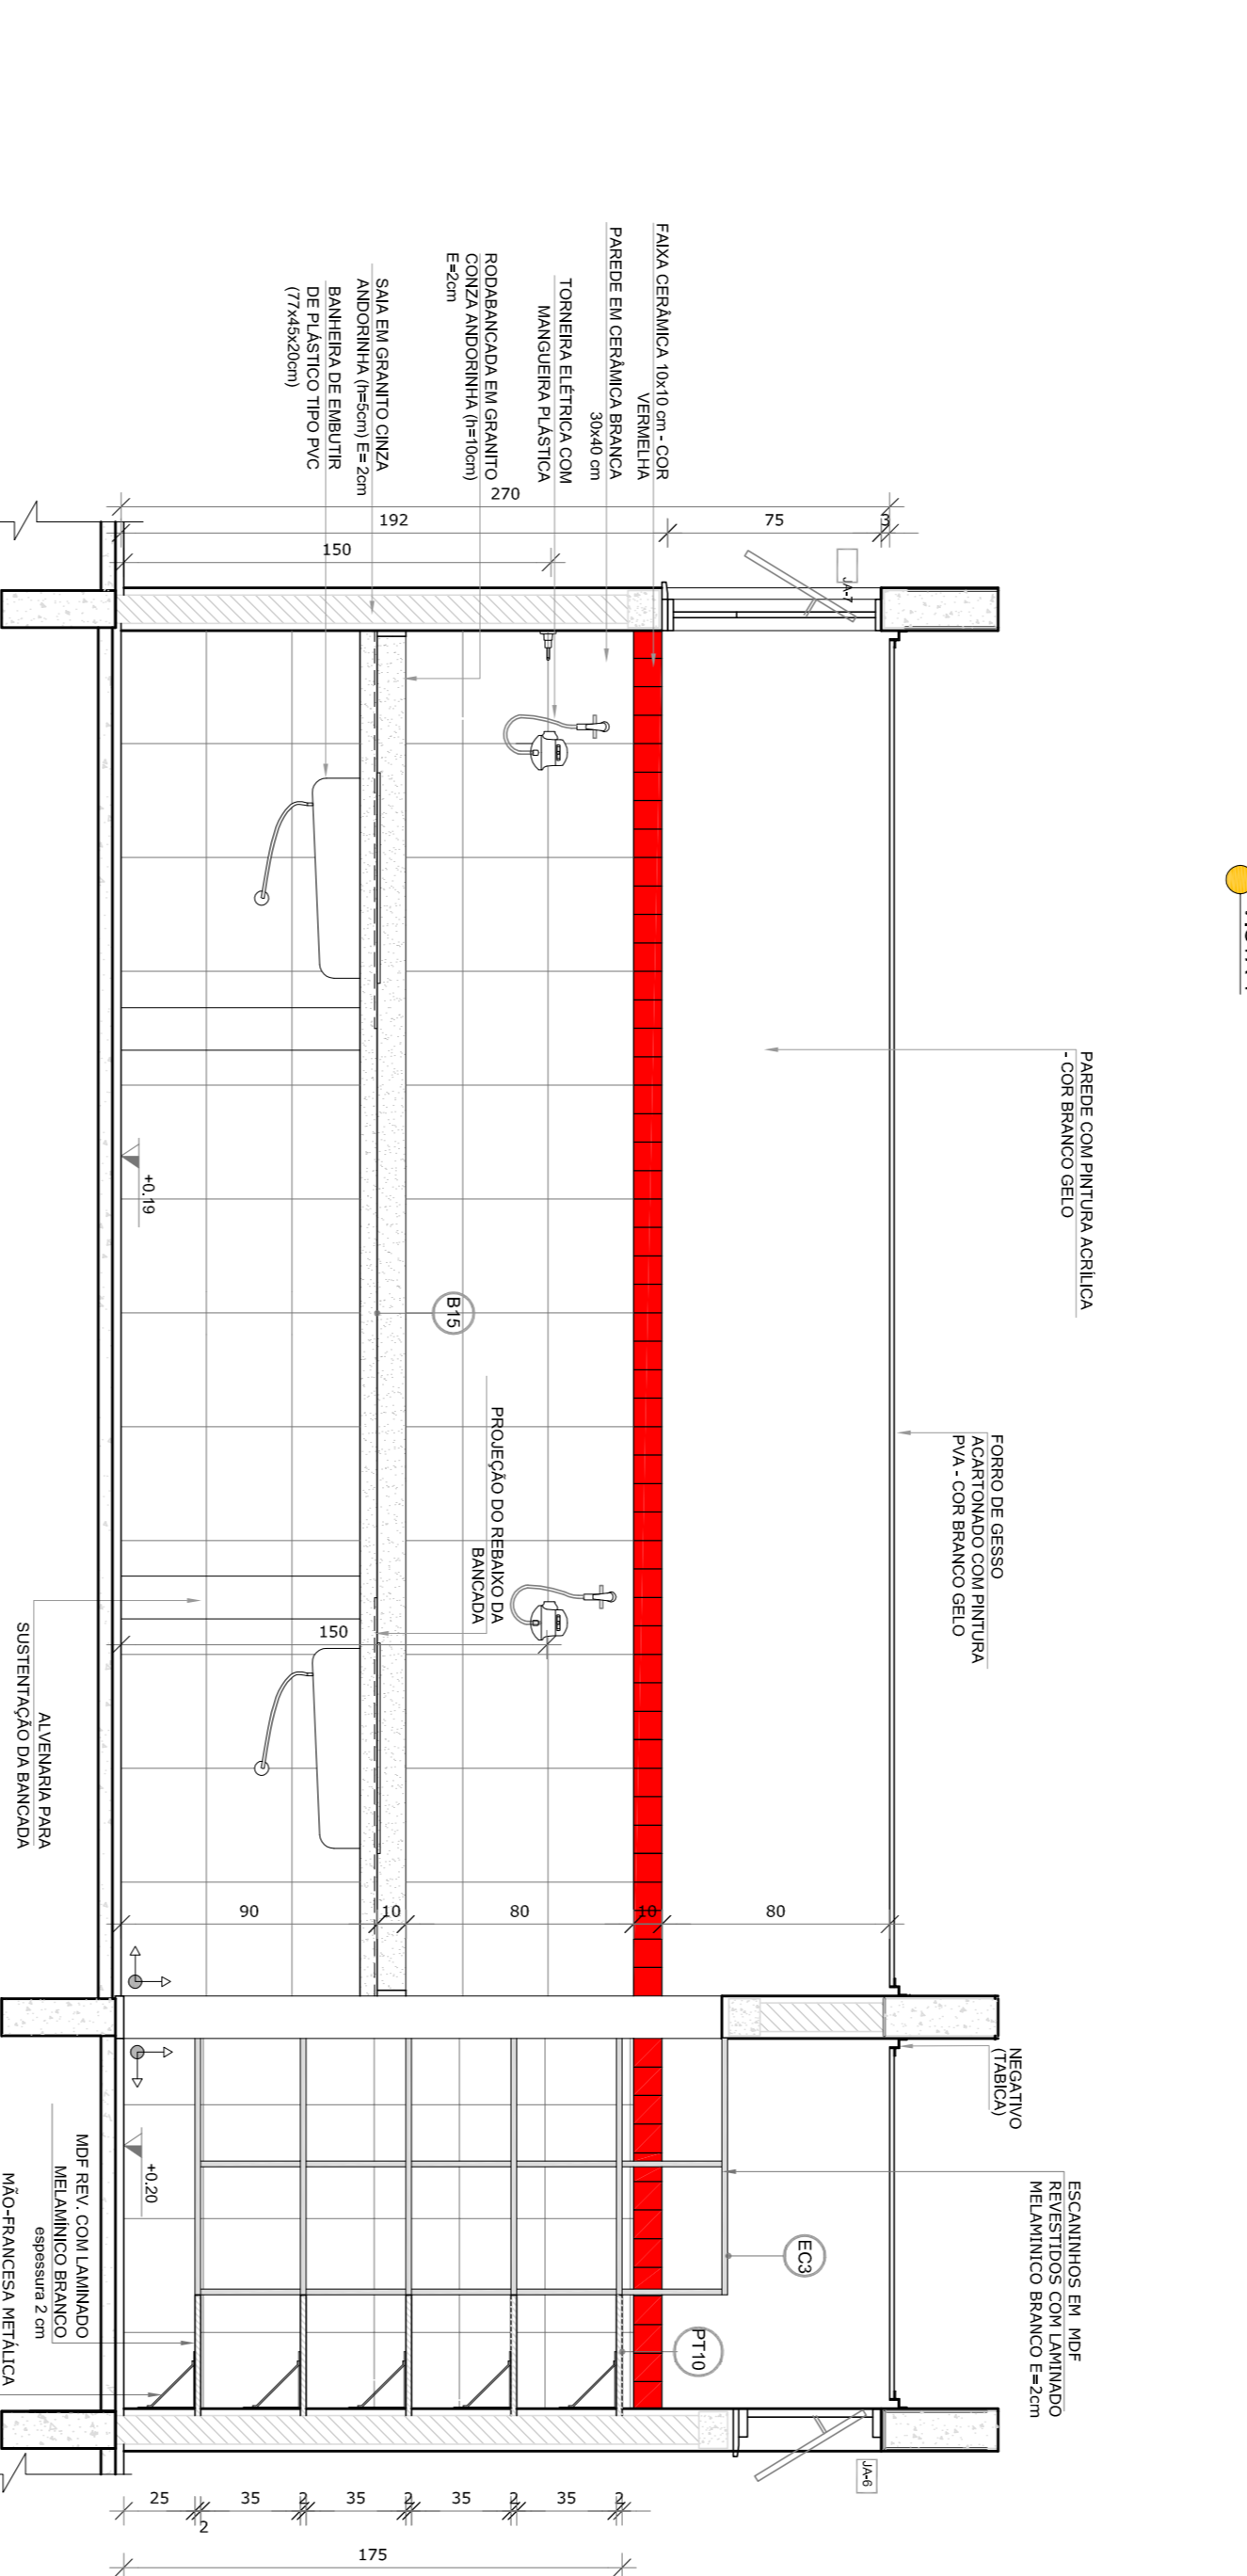
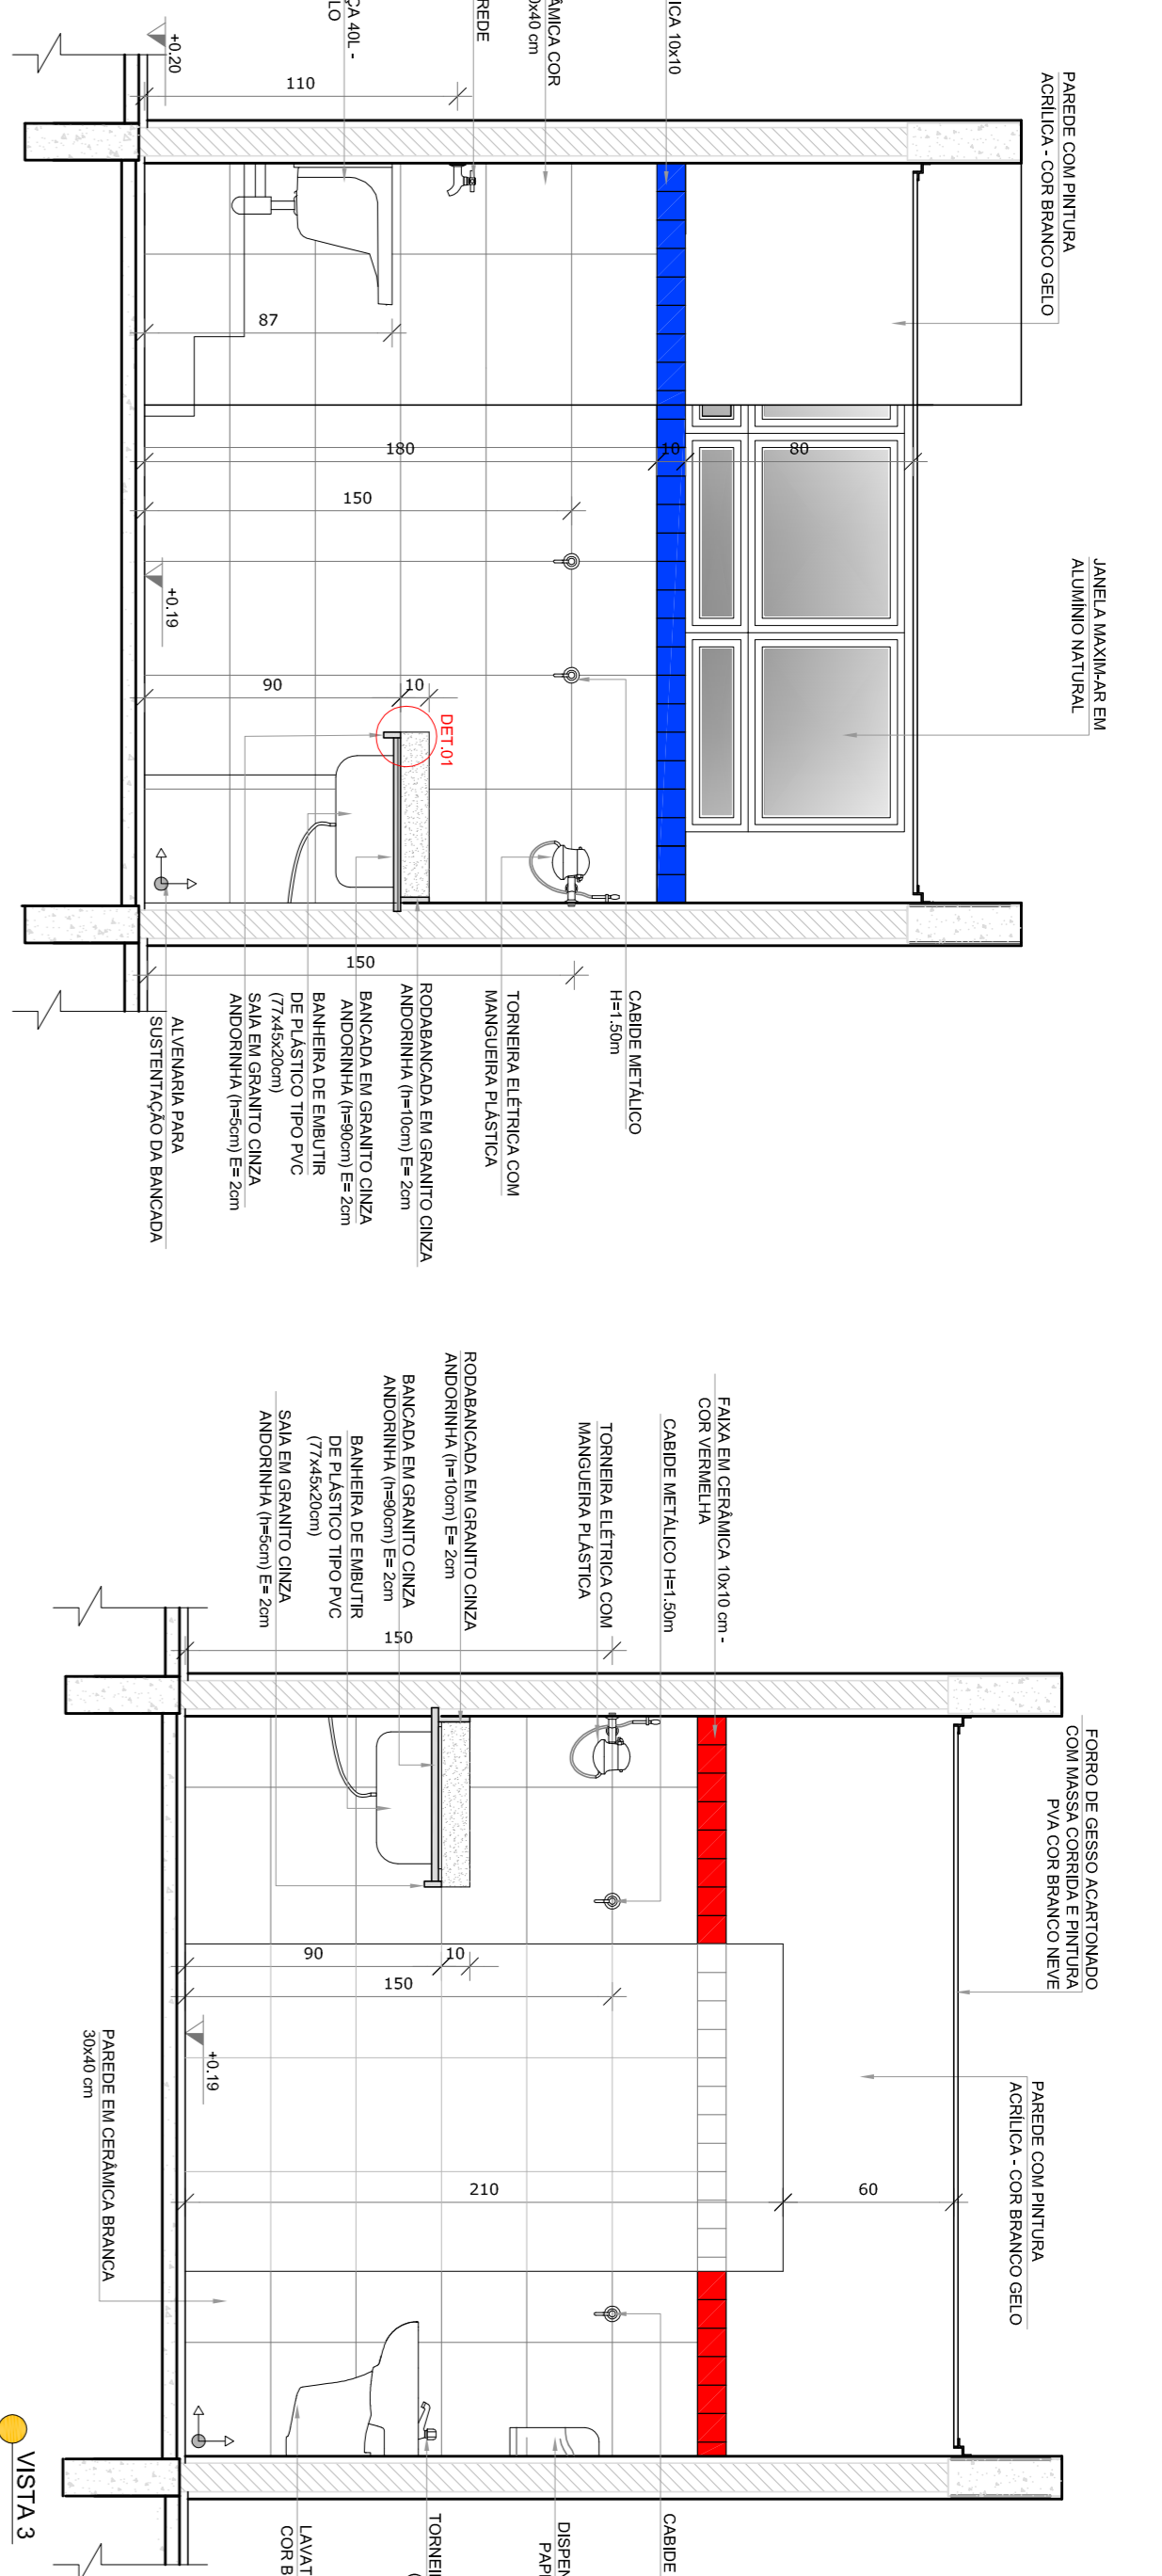
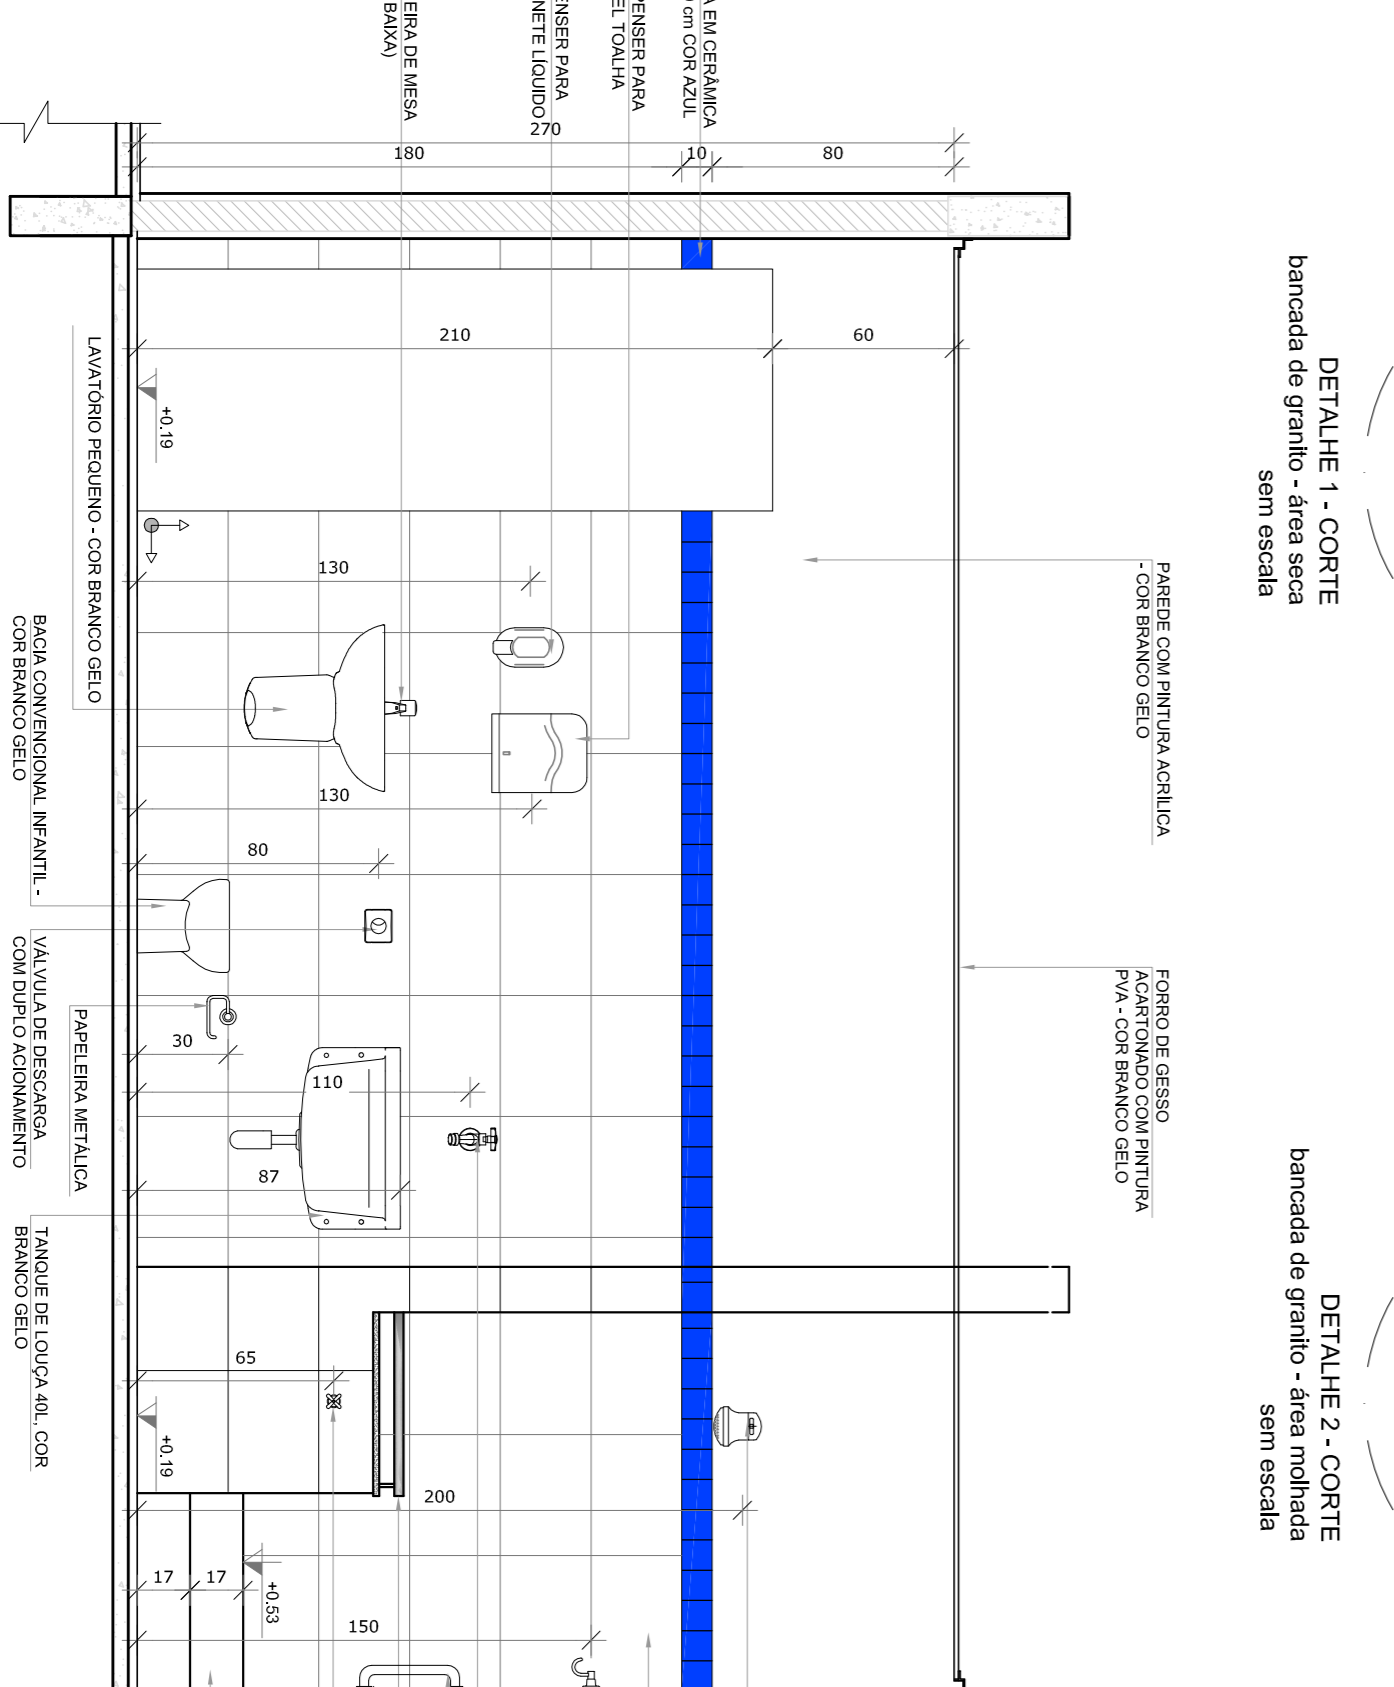
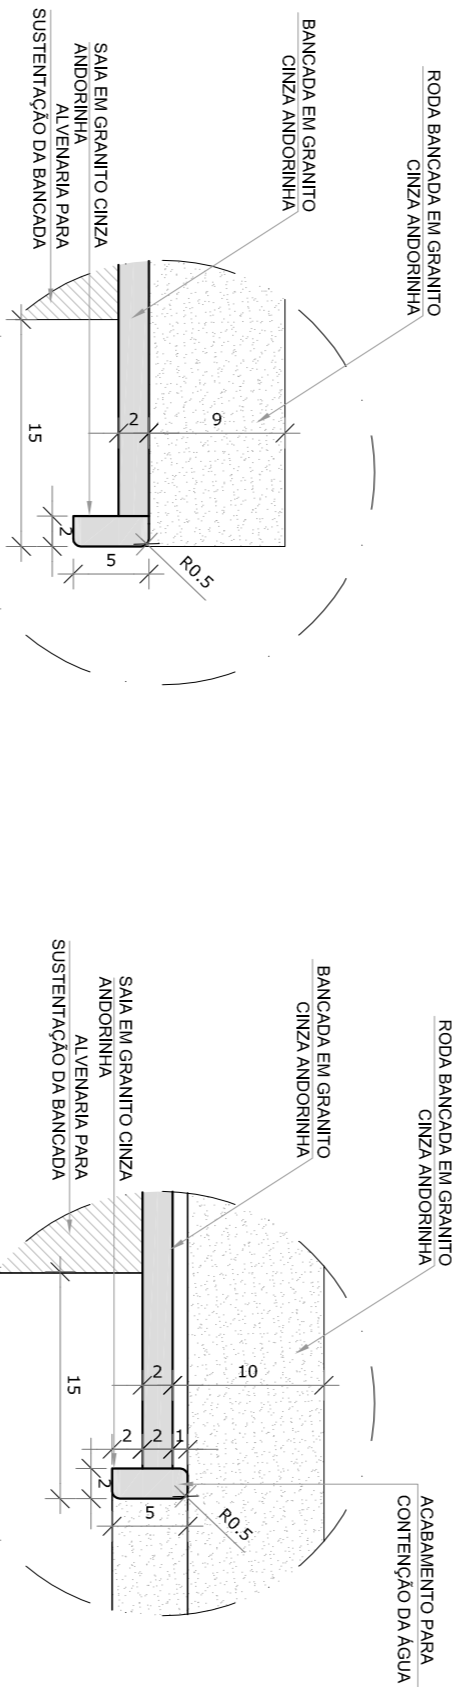


1 FRALDÁRIOS

ESCALA 1/25

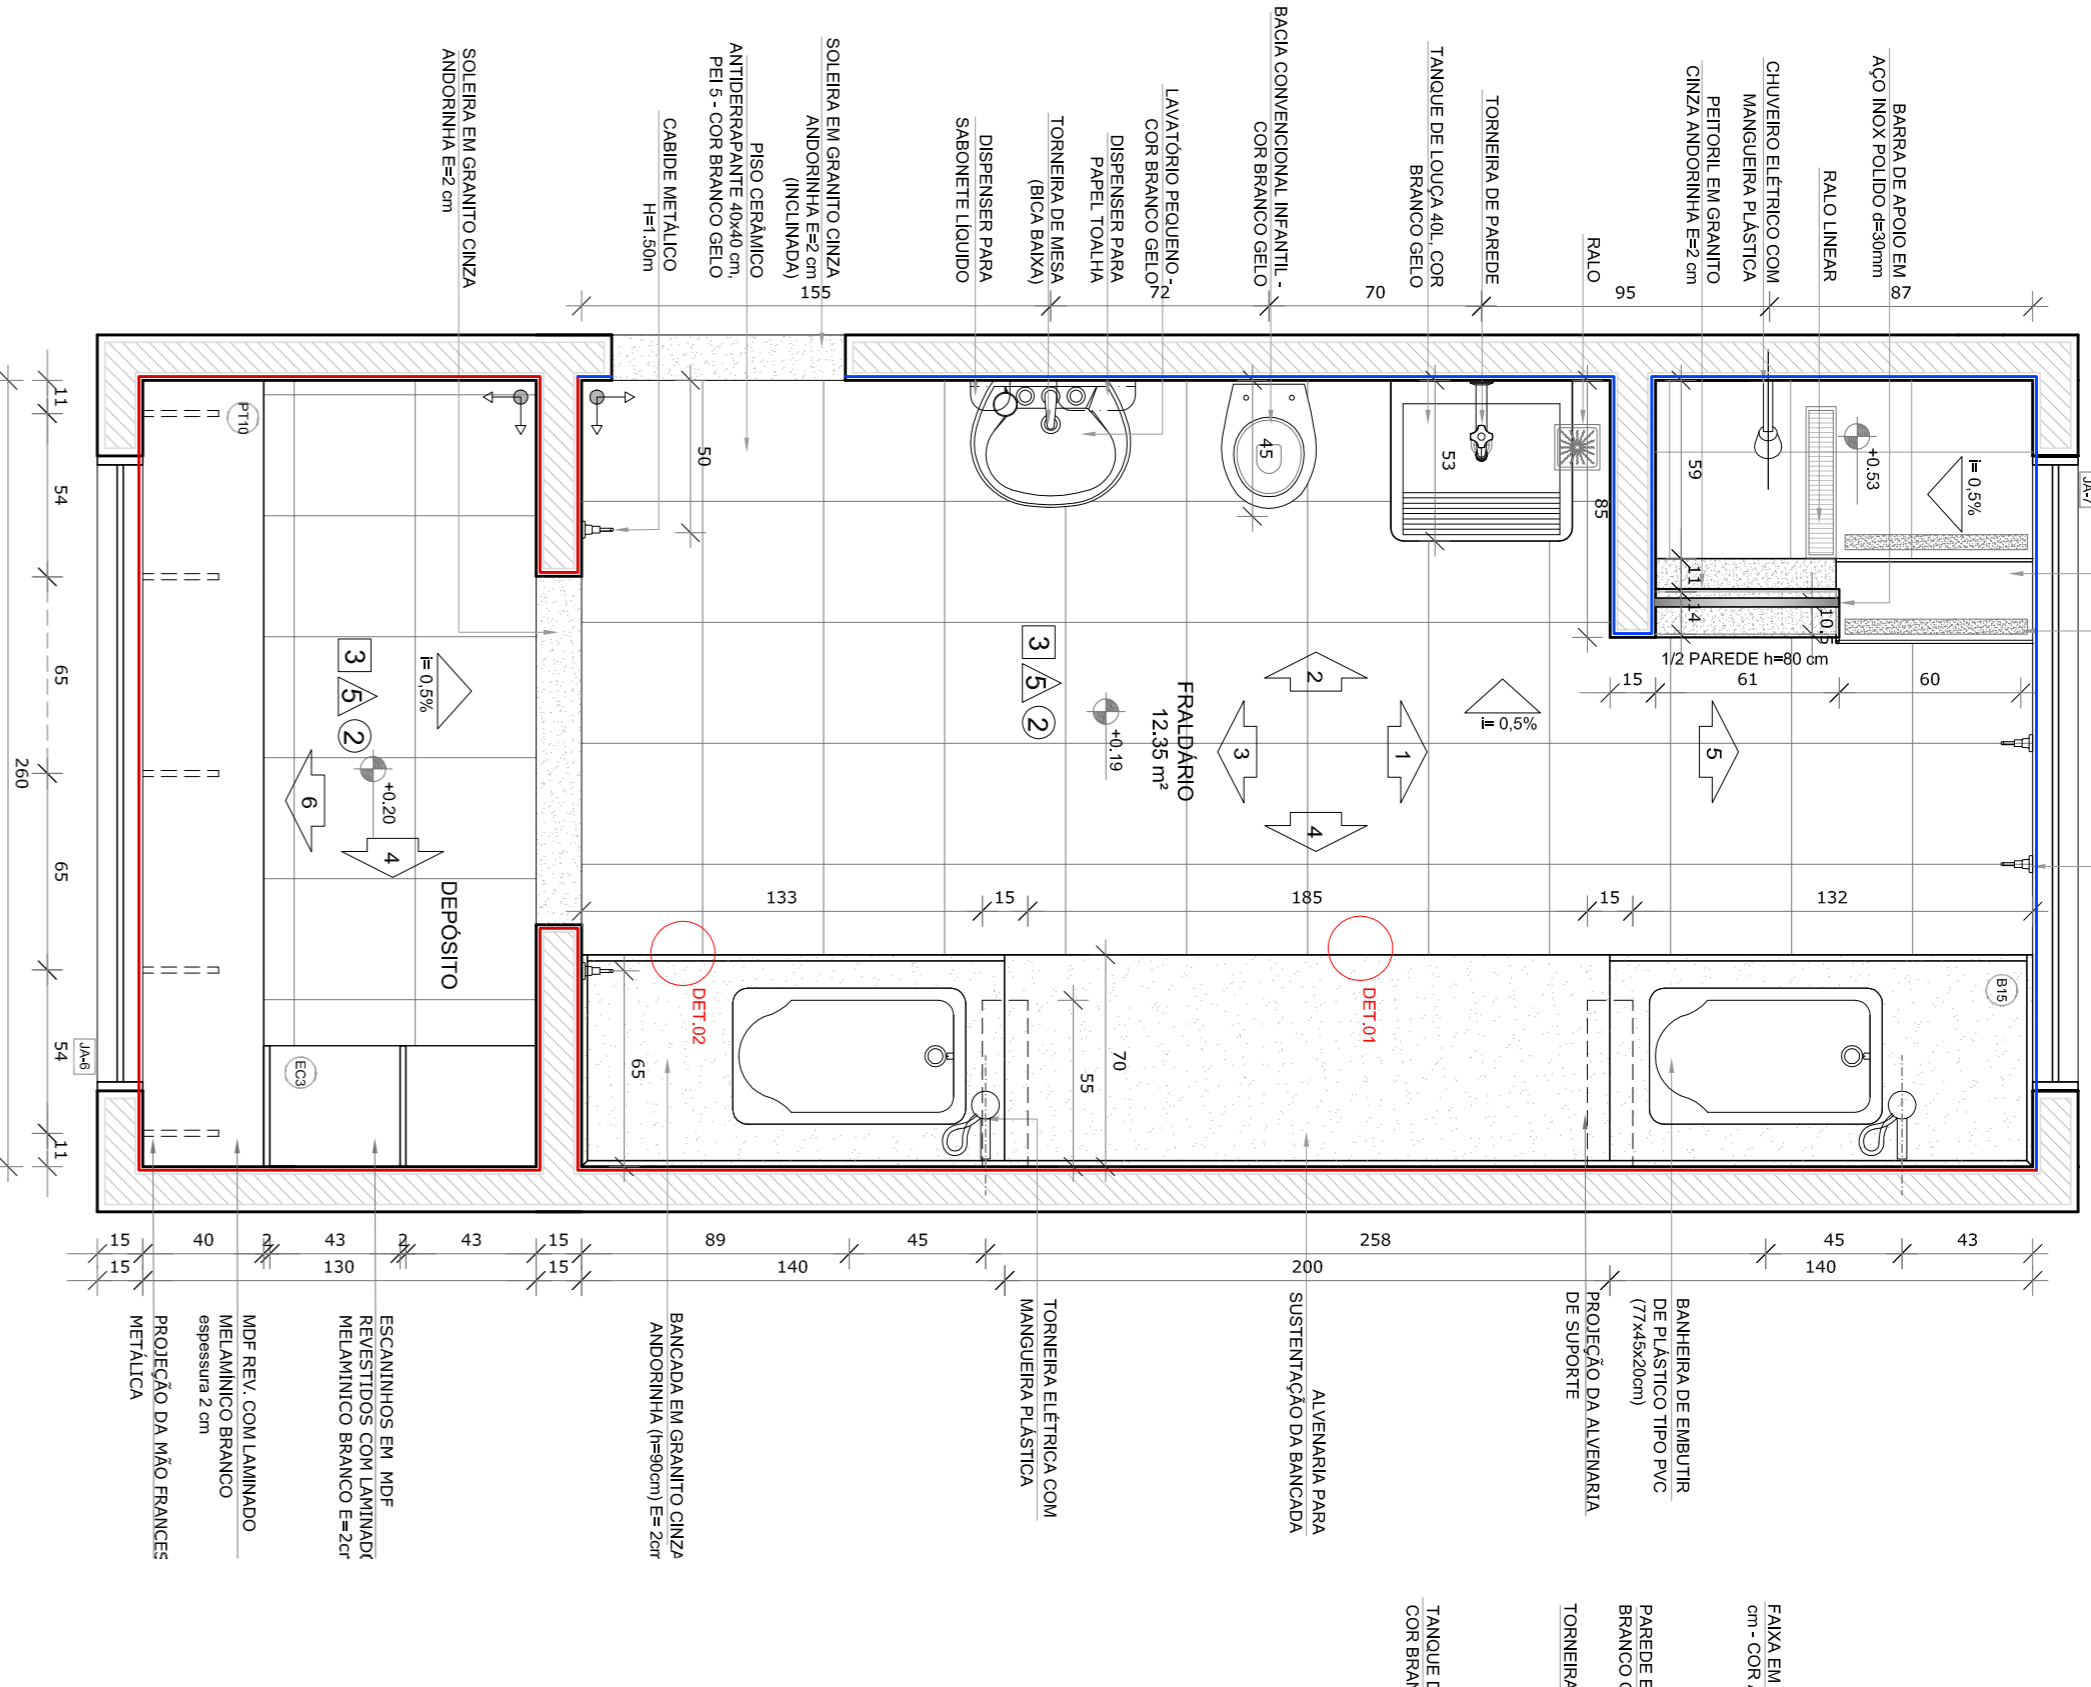

NOTAS


- REVISAR E ANTES EMITIR.
- VERIFICAR POSIÇÃO EXATA DOS PILARES NO PROJETO ESTRUTURAL.
- VERIFICAR DETALHES CONSTRUTIVOS REFINIDOS NAS FRANJAS DE DETALHAMENTO.
- REVISAR OS DETALHES CONSTRUTIVOS ENTRE O PROJETO QUADRO E O MEMORIAL DESCRITIVO. PRECISAR A INSCRIÇÃO COM OS NÚMEROS DE DESMOLDO.
- ALTERAÇÕES NESTE PROJETO SOMENTE COM AUTORIZAÇÃO EXPRESSA DO FINE

REFERÊNCIAS:

- PLANILHA DE QUANTITATIVOS
- MEMORIAL DESCRITIVO E ESPECIFICAÇÕES TÉCNICAS

LEGENDA:

	INDICAÇÃO DE VISTAS
	INDICAÇÃO DE SEÇÕES E CORTES
	ESPECIFICAÇÕES DE MATERIAS
	INDICAÇÃO DE FACHADAS
	INDICAÇÃO DE PORTAS E JANELAS
	INDICAÇÃO DE ELEMENTOS (BANCADAS, TRAVESEIRAS E ETC.)

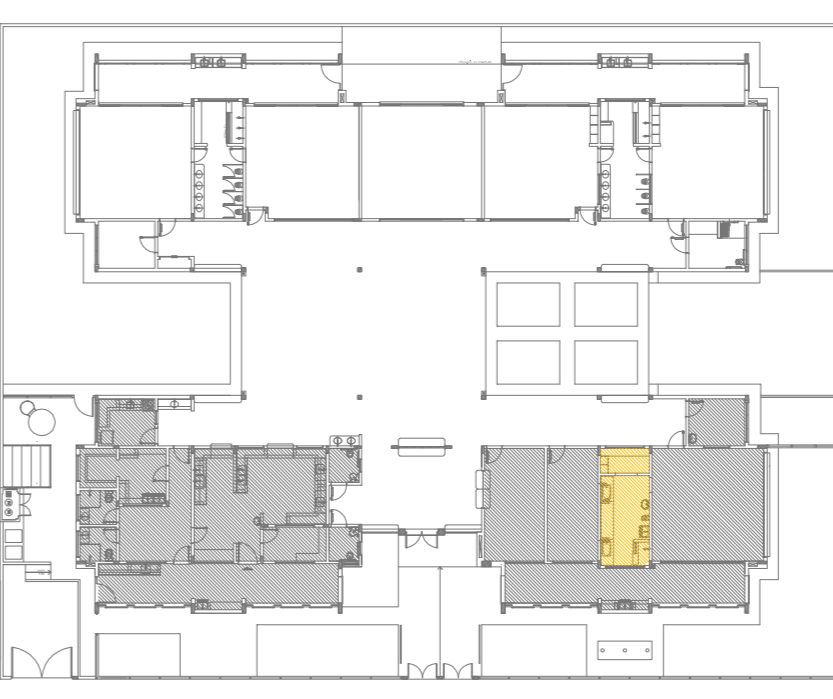

02
JANEIRO 2017
AGOSTO 2016

01
DATA
DESCRÇÃO

CONTROLE DE REVISÕES

FNDE
Fundação Nacional de Desenvolvimento da Educação

Ministério da Educação

PROJETO PADRÃO - FNDE

PROPRIETÁRIO:	
ENDEREÇO:	
MUNICÍPIO - UF:	
PROPRIETÁRIO	CREA
RESP. TÉCNICO	CAU
AUTOR DO PROJETO	CAU
DIFEO	CREA
RA	
PROGRAMA PROINFÂNCIA - PROJETO TIPO 2	
PROJETO DE ARQUITETURA	
AMPLIAÇÃO DO BLOCO A	
FRALDÁRIO	
ARQ	
CONSERVAÇÃO	
CGEST - Coordenação Geral de Infraestrutura Educacional	
FRALDÁRIO	
ESCALA	INDICAÇÃO
REVISÃO	INDICAÇÃO
RA01	
RA02	
