


1 LACTÁRIO E HIGIENIZAÇÃO

ESCALA 1/25






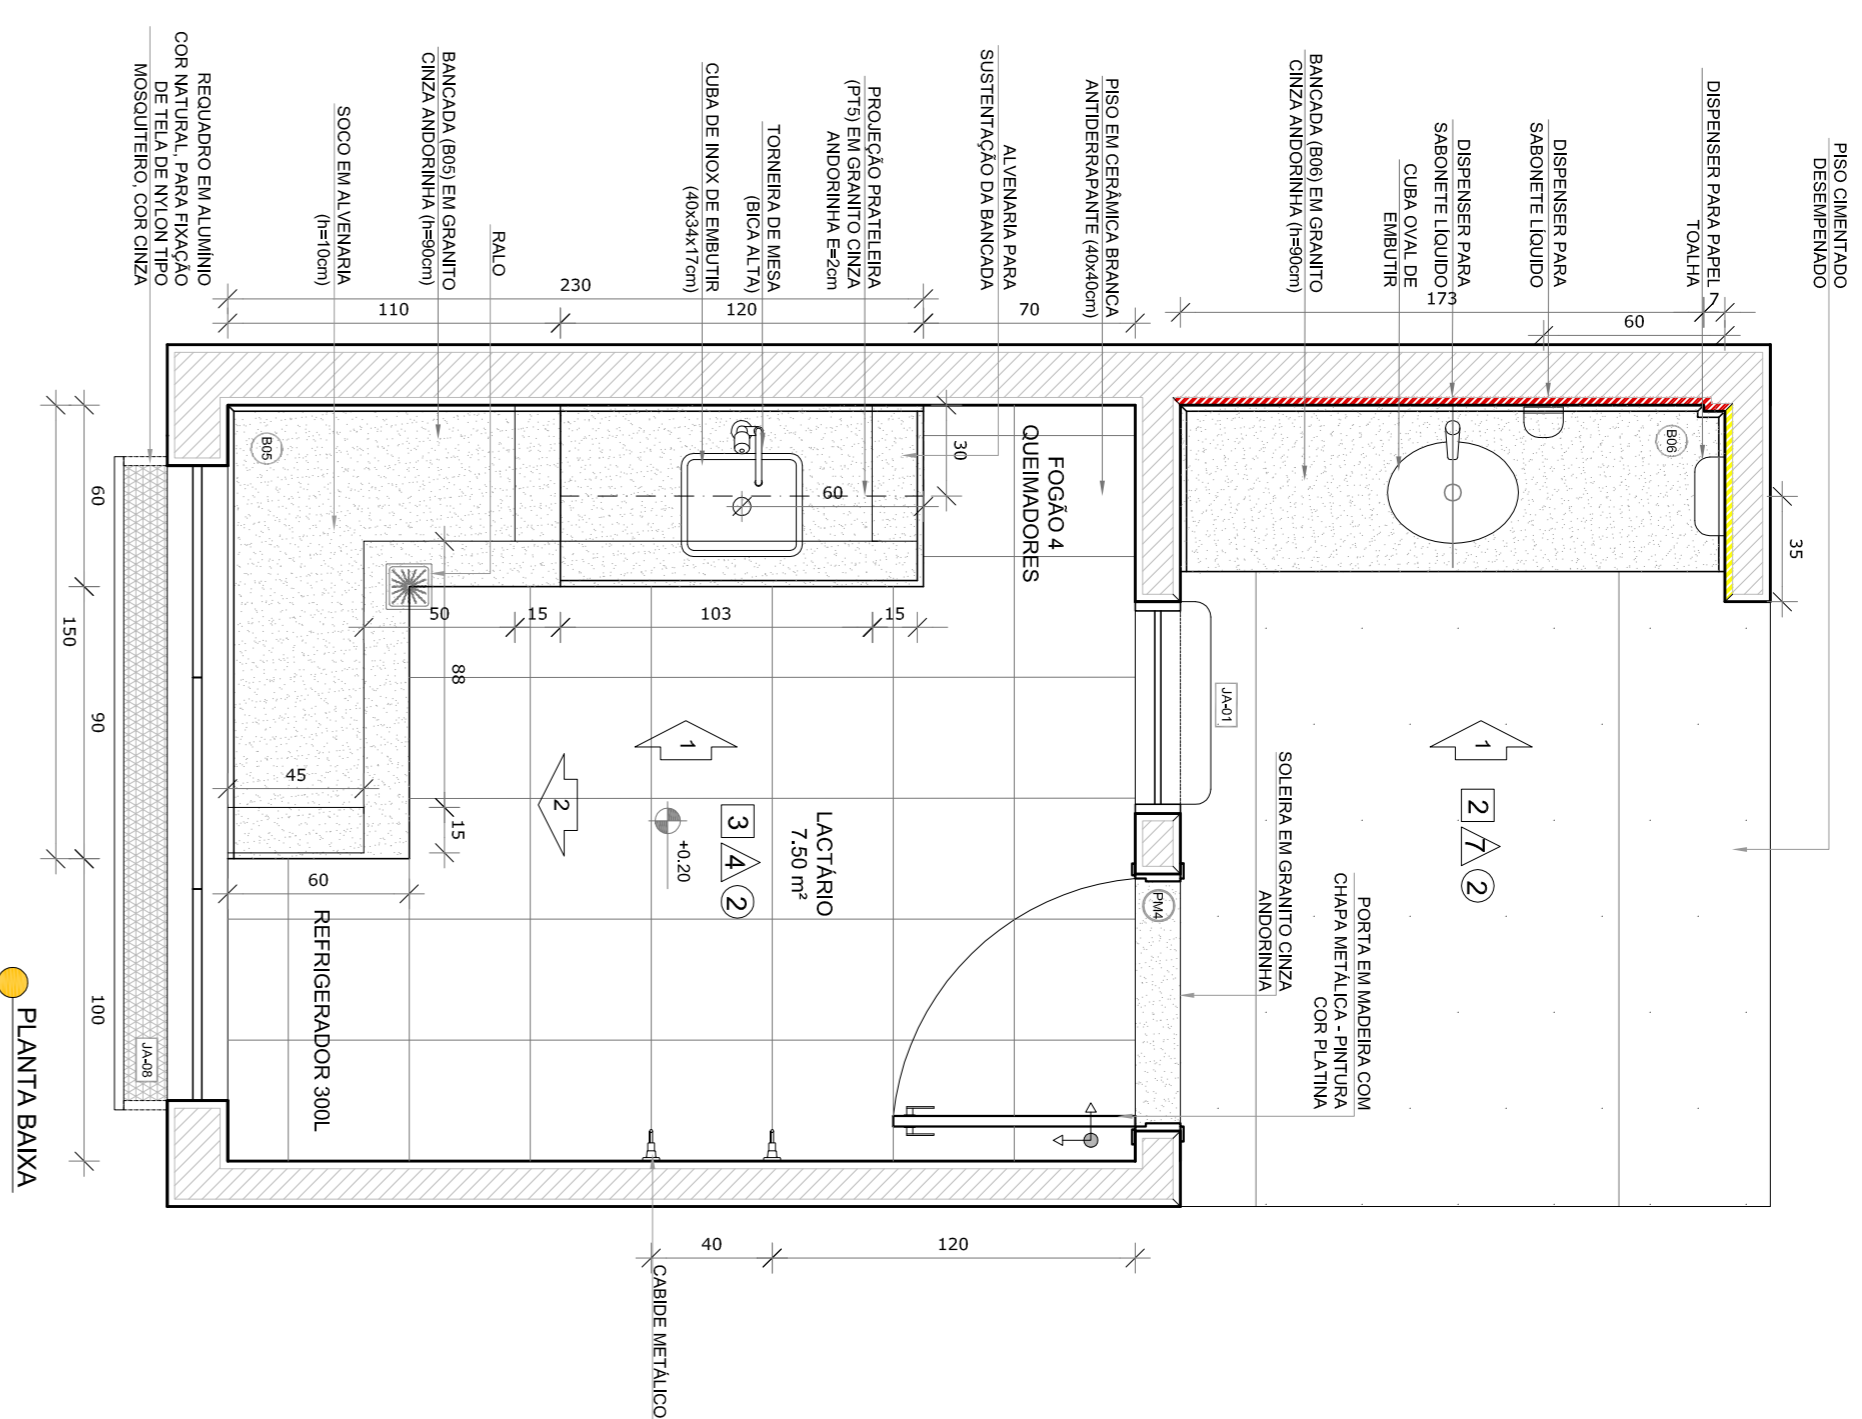


PLANTA BANXA


2 SANITÁRIO PCD FEM. E MASC.

ESCALA 1/25

- ▬ CERÂMICA BRANCA ATÉ 150cm ACIMA PINTURA BRANCO GÉLO
- ▬ CERÂMICA AMARELA ATÉ 150cm + FAIXA DE CERÂMICA BRANCA 15x15cm/30x30cm
- ▬ MÃO LIVOURI RODOMANICA DE GRANITO
- ▬ CERÂMICA BRANCA ATÉ 80cm ACIMA PINTURA BRANCO GÉLO

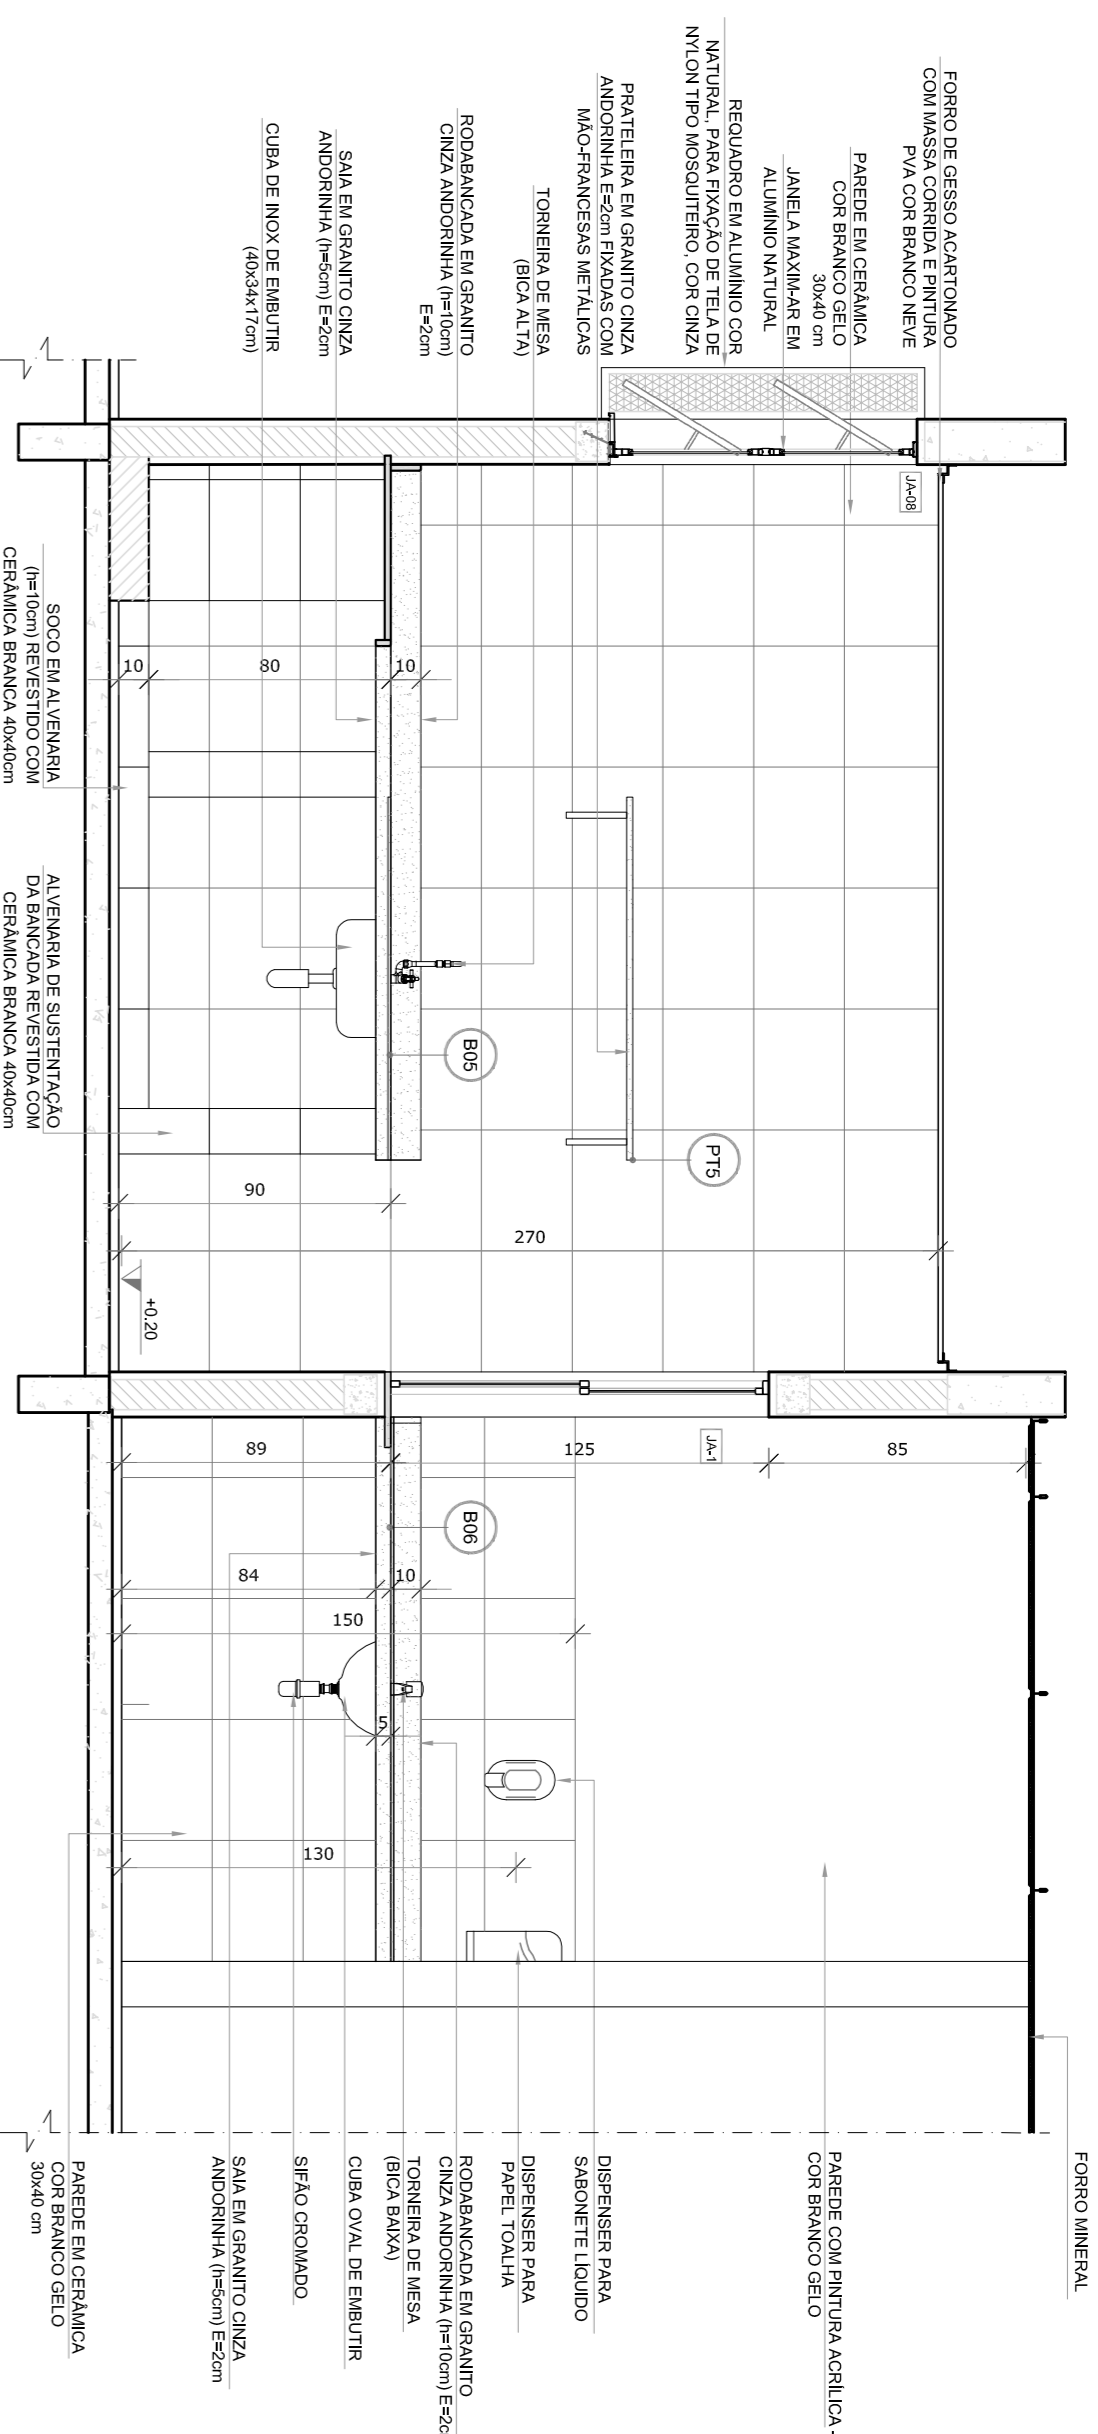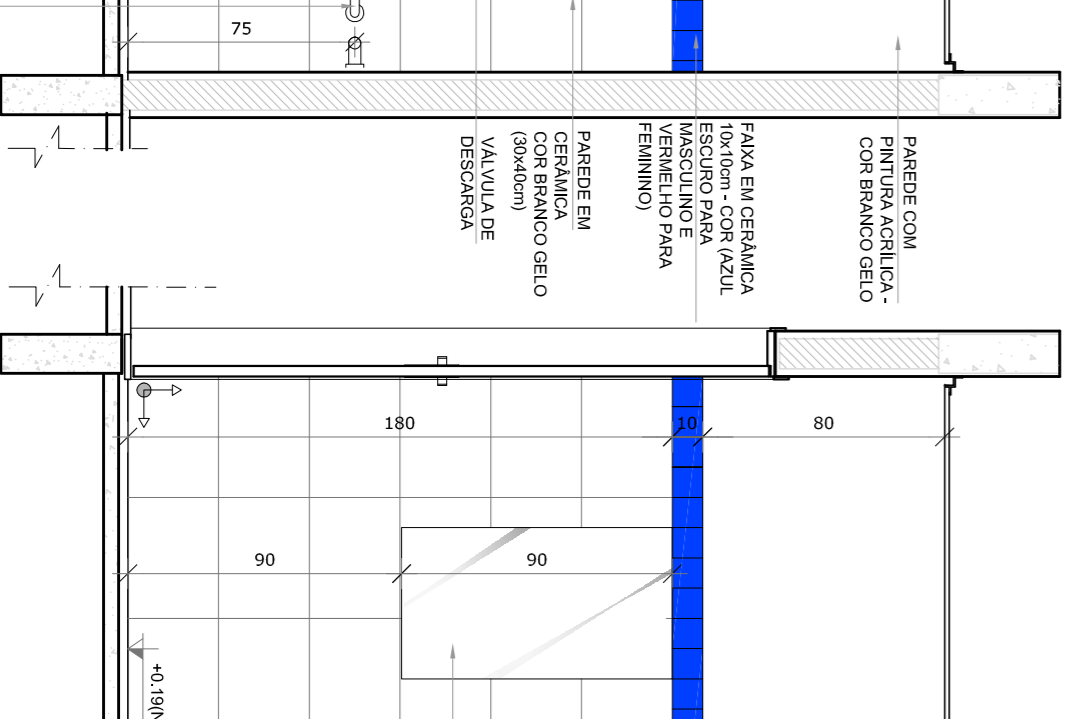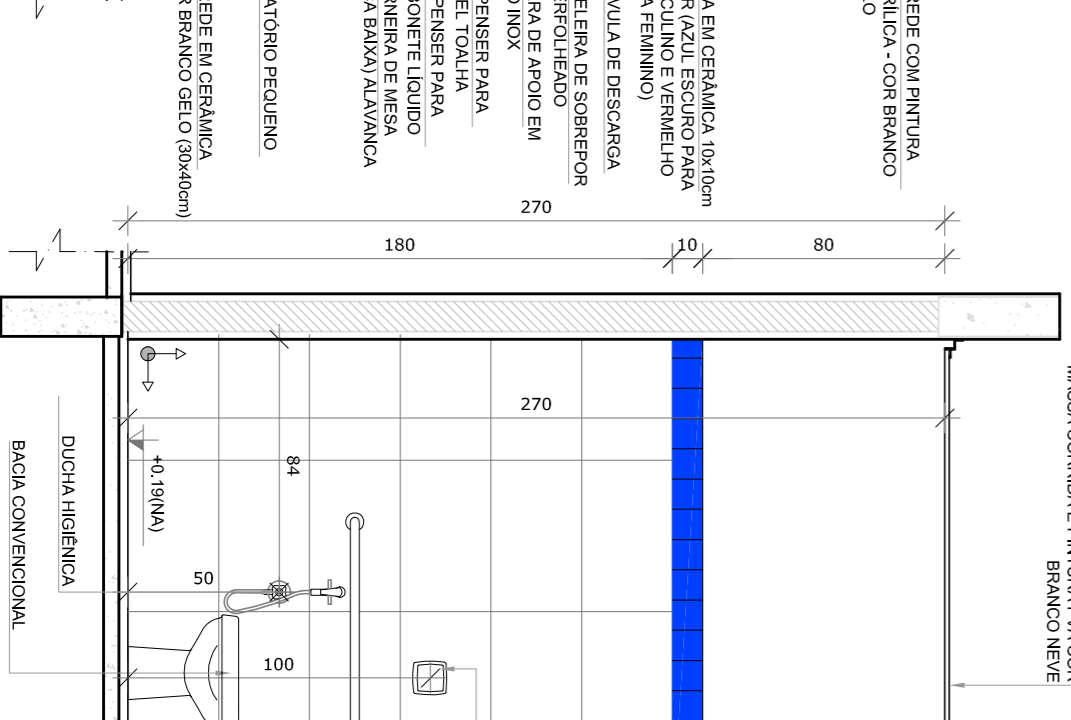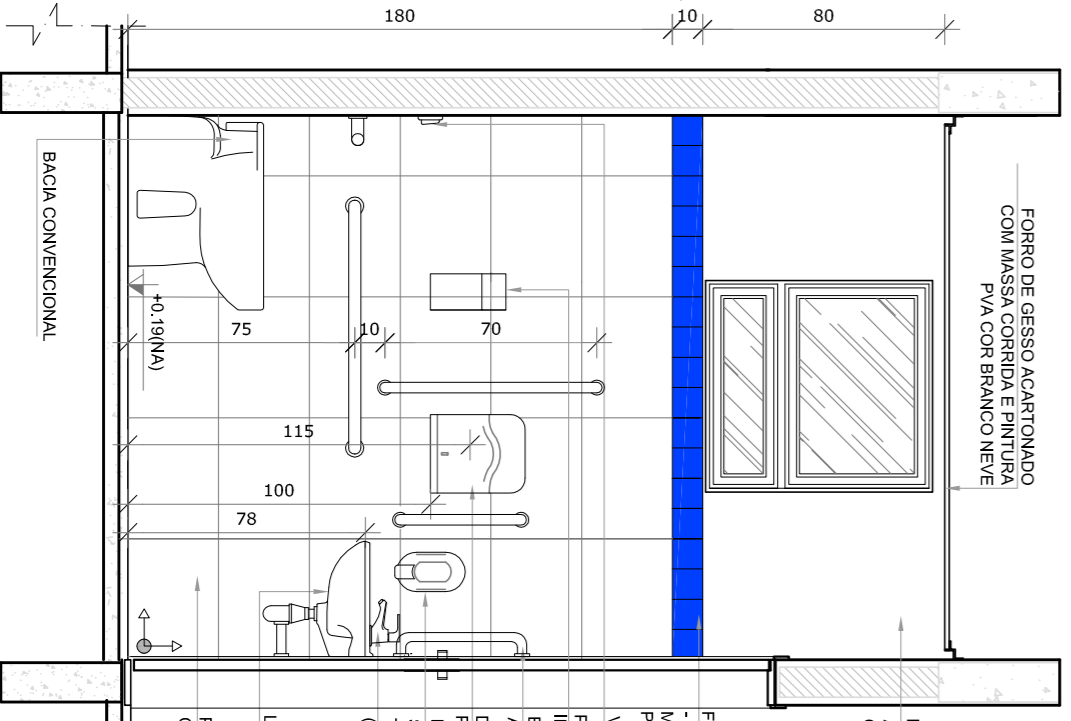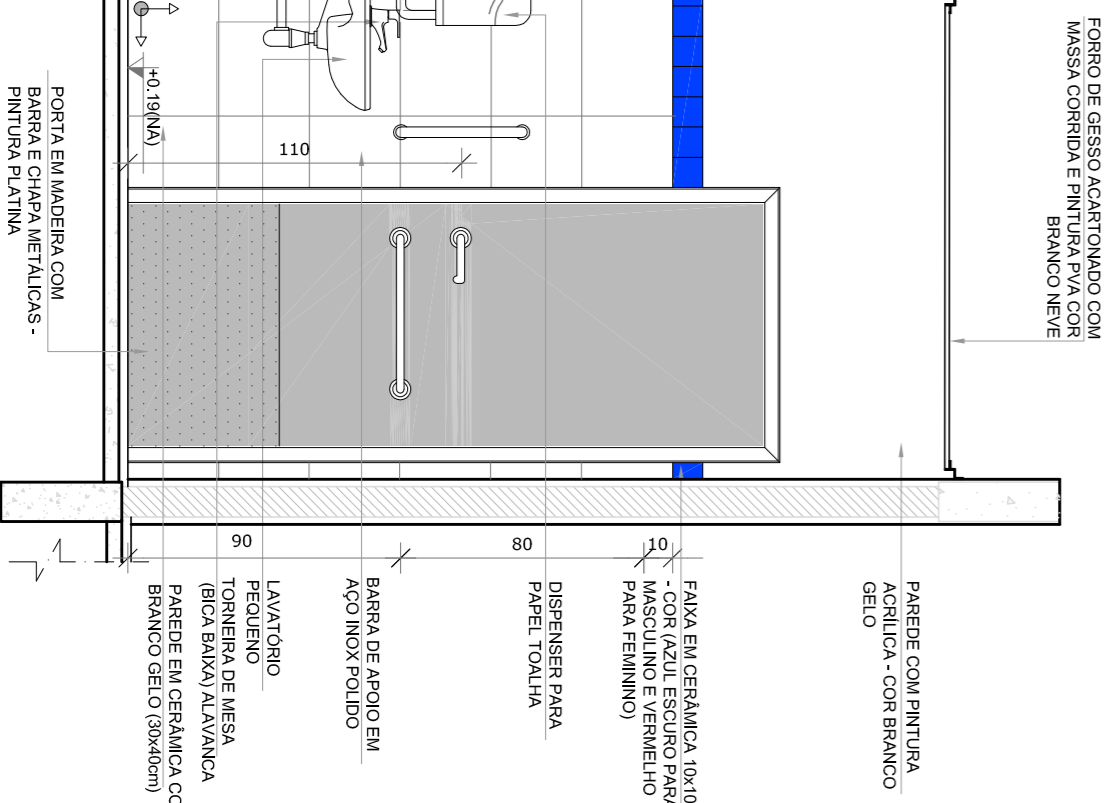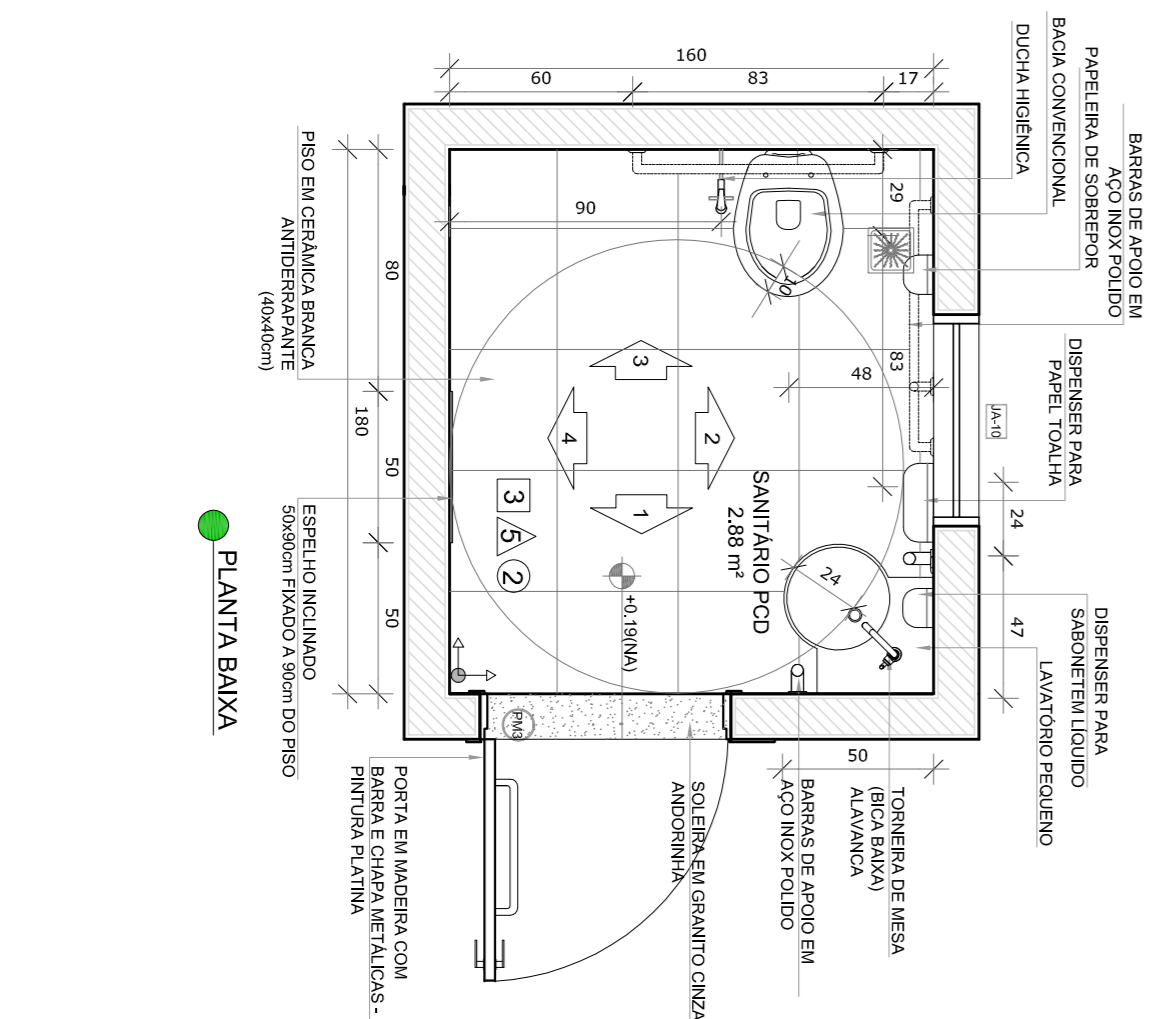

VISTA 1

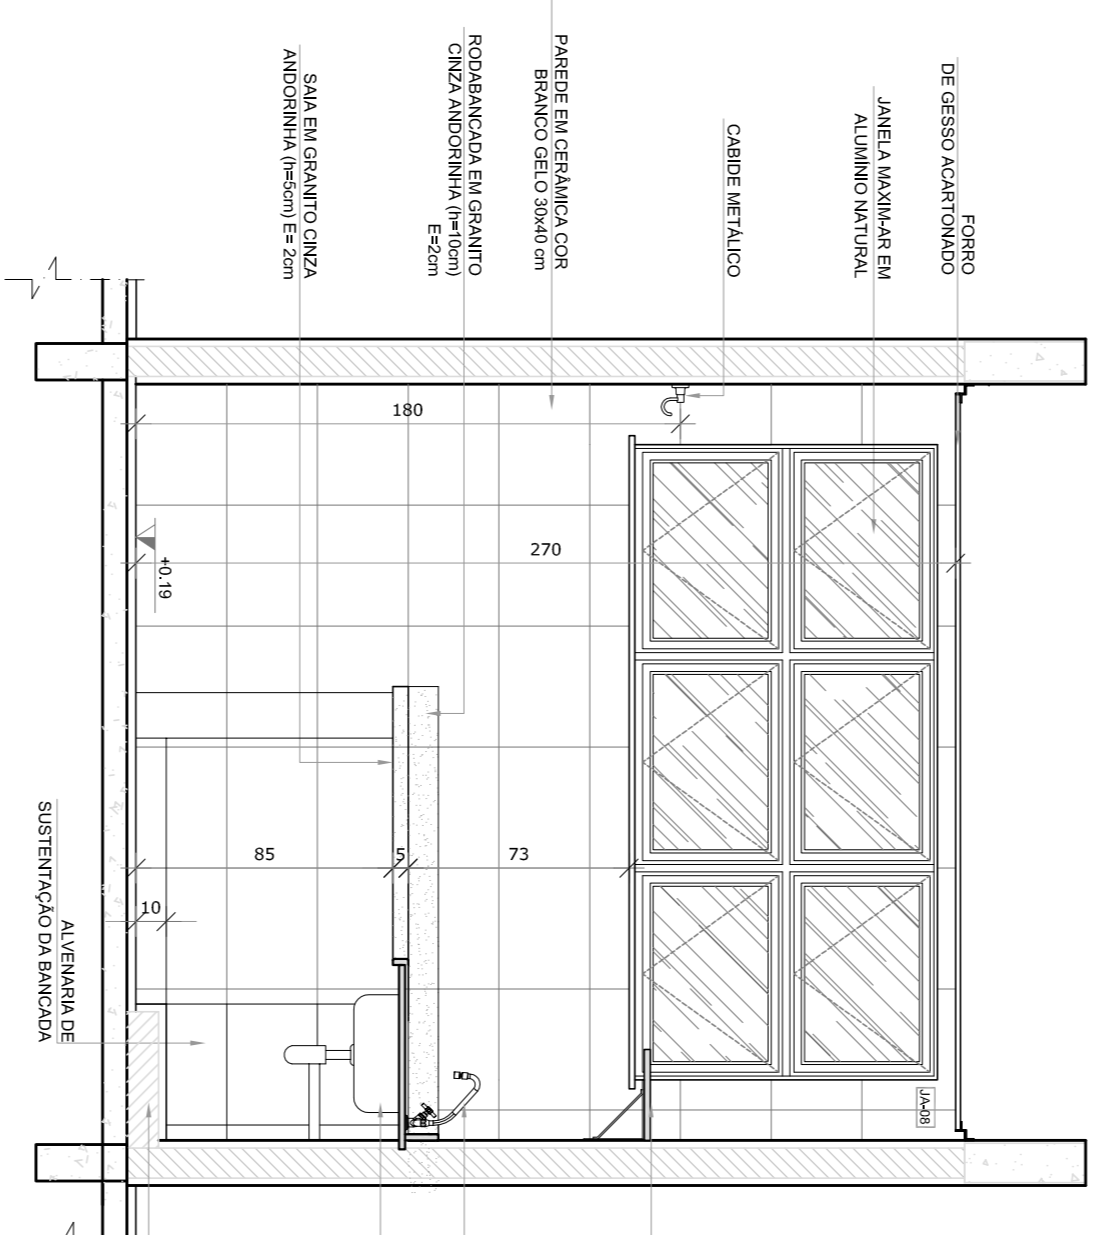

VISTA 2

- NOTAS
- VERIFICAR POSIÇÃO EXATA DOS PILARES NO PROJETO ESTRUTURAL.
 - EM CASO DE CONFLITO DE INFORMAÇÕES ENTRE O PROJETO GRÁFICO E O MEMORIAL DESCRITIVO, PREVALECE A INFORMAÇÃO CONTIDA NOS DESENHOS.
 - ALTERAÇÕES NESTE PROJETO SOMENTE COM AUTORIZAÇÃO EXPRESSA DO FNDE
- REFERÊNCIAS:
- PLANTAS DE SANITÁRIOS
 - MEMORIAL DESCRITIVO E ESPECIFICAÇÕES TÉCNICAS

LEGENDA:		INDICAÇÃO DE VISTAS	
	INDICAÇÃO VISTAS PLANTA E CORTE		ESPECIFICAÇÕES DE MATERIAS
	INDICAÇÃO DE PORTAS E JANELAS		INDICAÇÃO DE ELEMENTOS (BANCOAS, PRA-TELERS E ETC.)
	INDICAÇÃO DE FACHADAS		



CROQUI DE REFERENCIA

02	JANEIRO 2017	Atualização à NBR 9050 2015
01	AGOSTO 2016	Atendimento aos sanitários, cor dos pedreiros dos sanitários e altura da porta P.M., Adequação das duchas higiênicas e acessórios pré-escola, Revisão da Cozinha de uso duplo de galpão.
Nº	DATA	DESCRIÇÃO
CONTROLE DE REVISÕES		

FNDE Fundação Nacional de Desenvolvimento da Educação

Ministério da Educação

PROJETO PADRÃO - FNDE

PROPRIETÁRIO:	
ENDEREÇO:	
MUNICÍPIO - UF:	
PROPRIETÁRIO	
RESP. TÉCNICO	CREA
AUTOR DO PROJETO	CAU
DILFO	CREA
CONSEQUÊNCIA	AMPLIAÇÃO DO BLOCO A
OBJET - Coordenação Geral de Infraestrutura Educacional	LACTÁRIO, HIGIENIZAÇÃO, SANITÁRIOS PCD FEM. E SANITÁRIO PCD MASC.
FORMATO	A18x135x9
REVISÃO	R.00
	R.01
	R.03
ESCALA	1/25
DATA EMISSÃO	JANEIRO/2017
PRORAMA	20/35

PROGRAMA PROINFÂNCIA - PROJETO TIPO 2

PROJETO DE ARQUITETURA

ARQ