
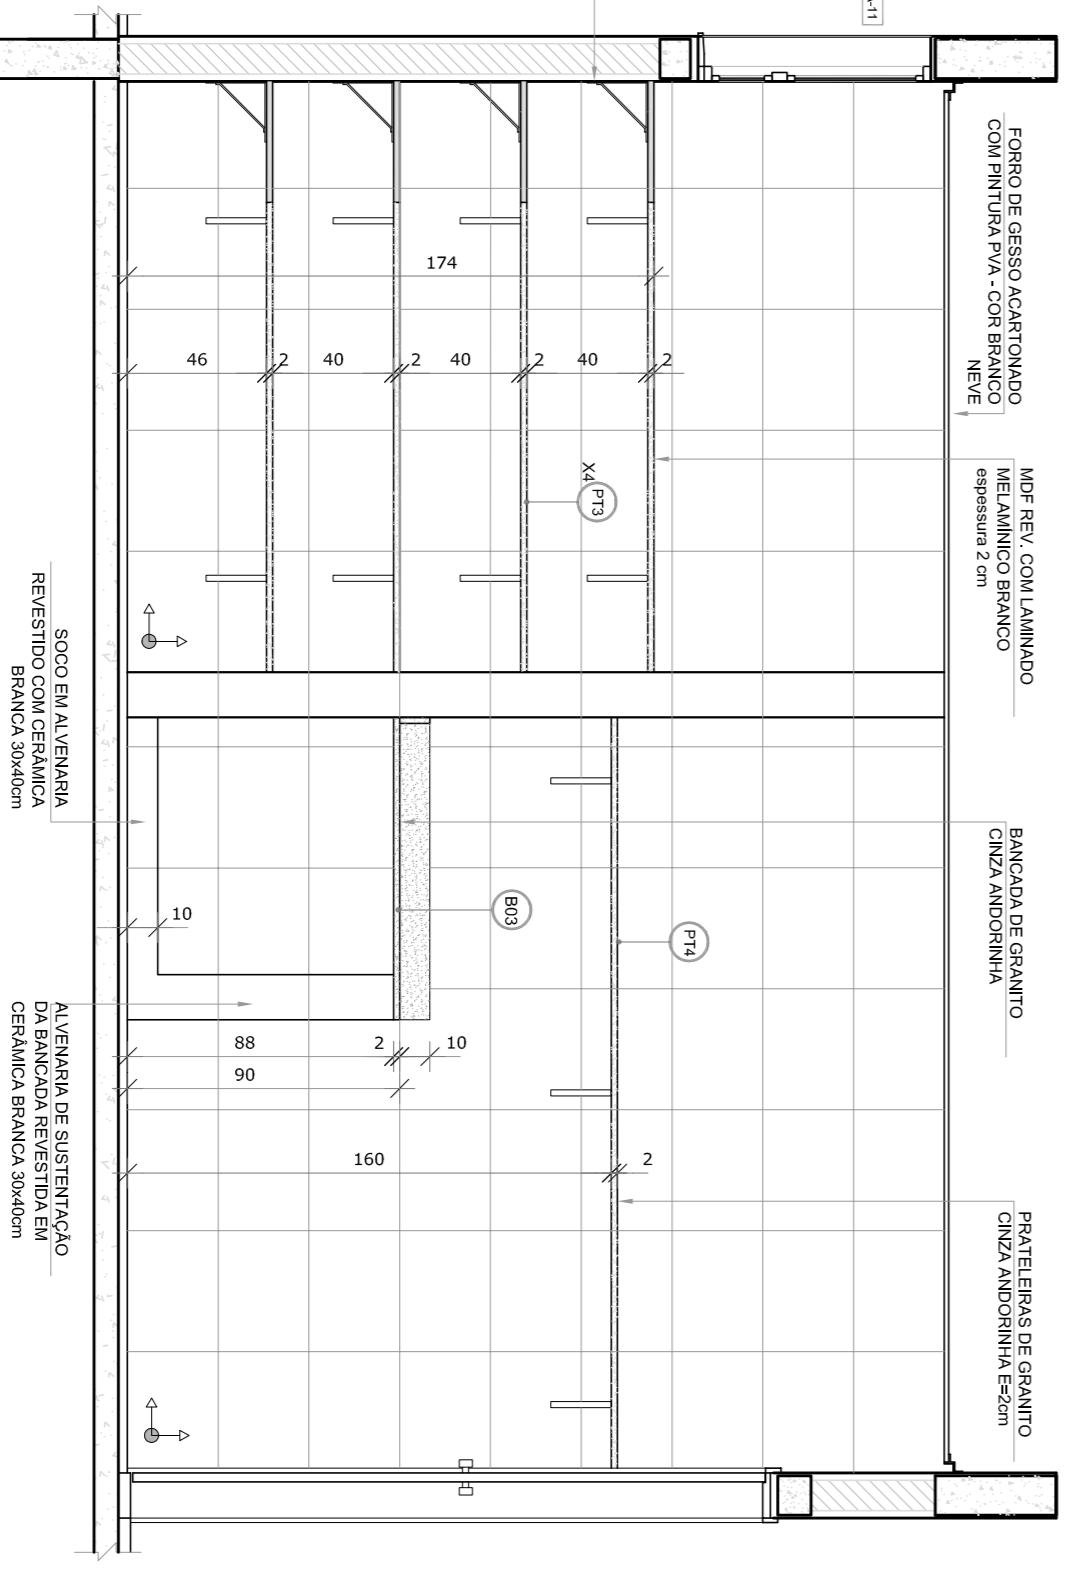
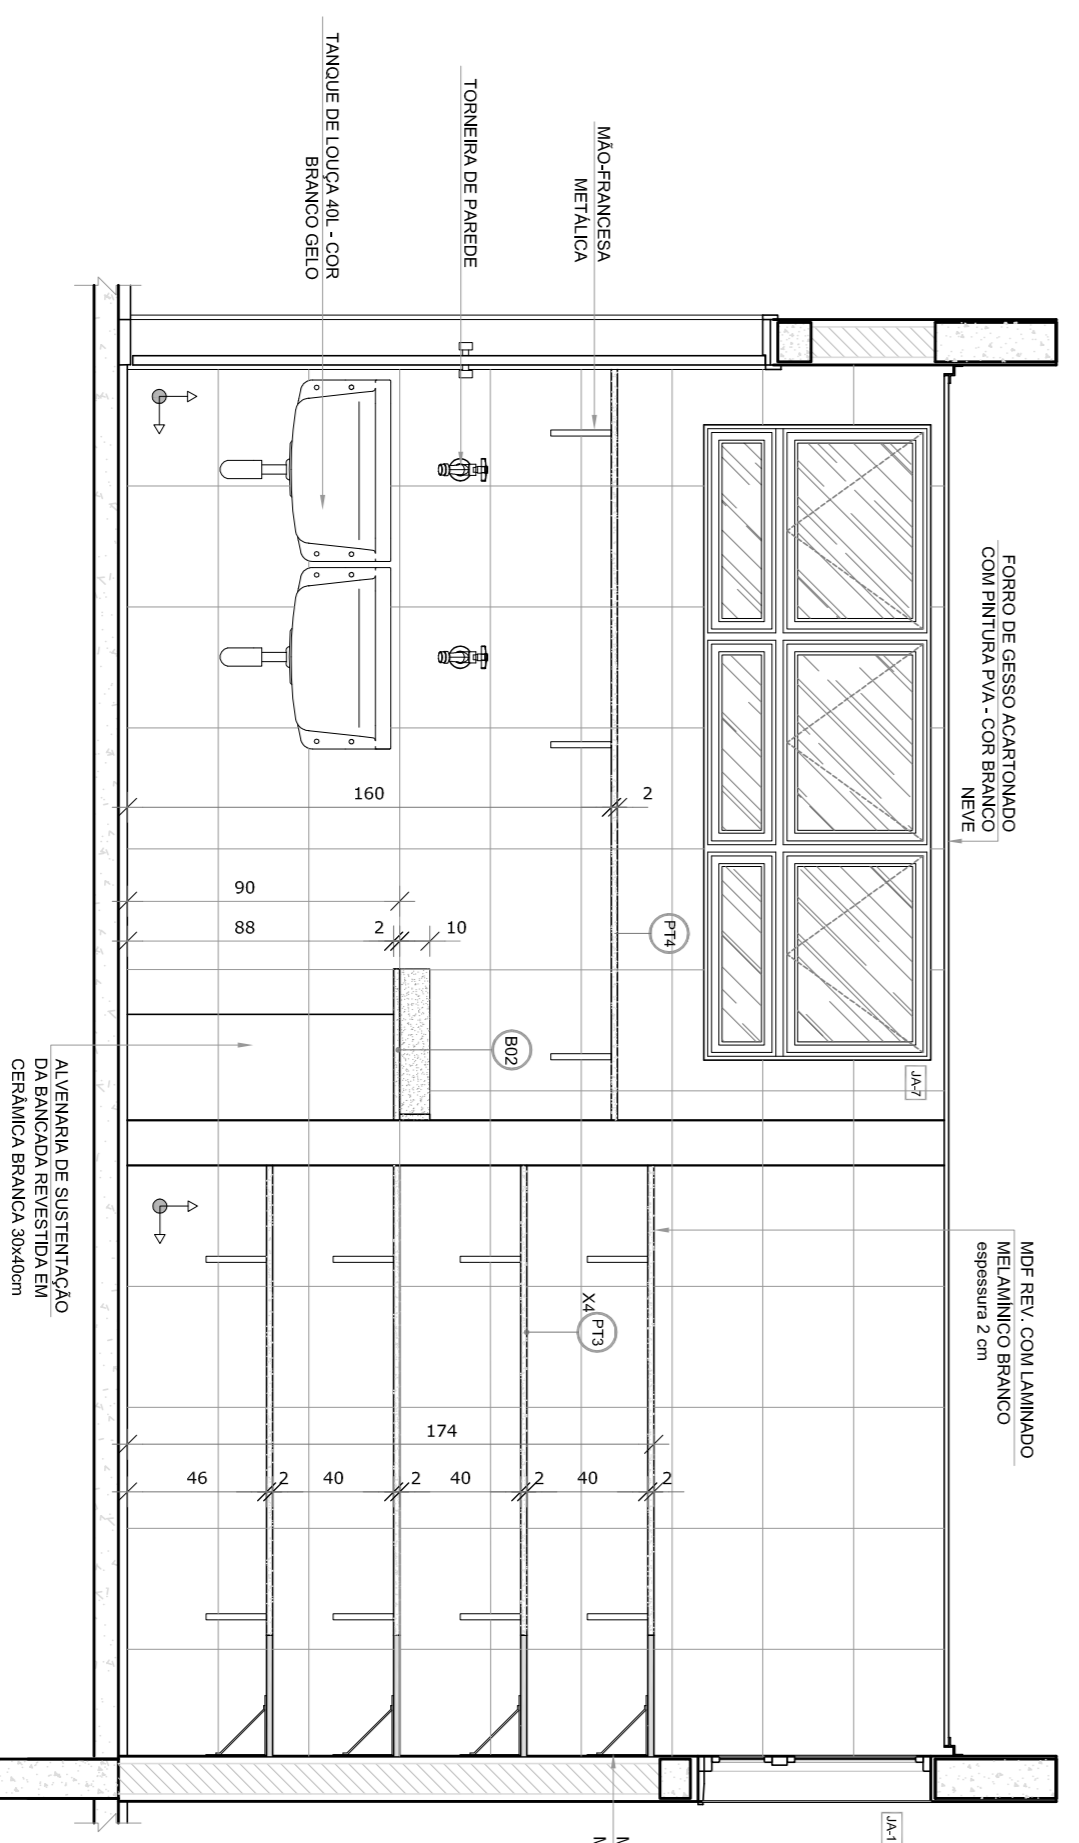


CROQUI DE REFERÊNCIA

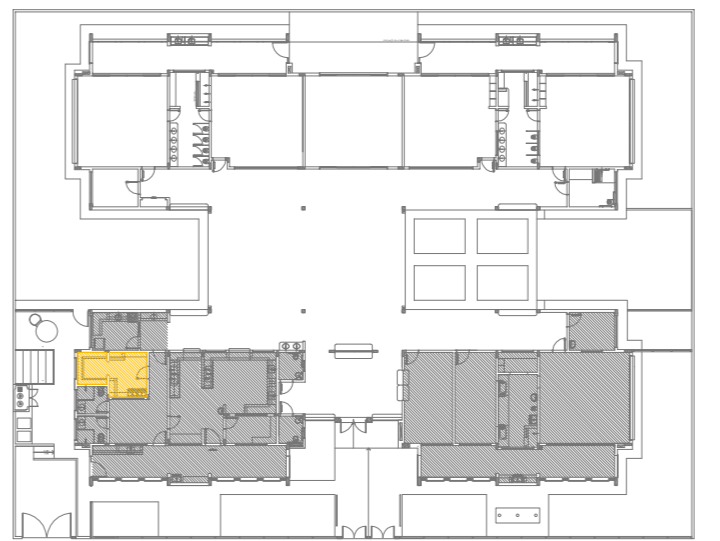

NOTAS

- MEDIDAS E NÍVEIS EM METROS;
- VERIFICAR POSIÇÃO EXATA DOS PILARES NO PROJETO ESTRUTURAL;
- VERIFICAR O NÍVEL DE ENTALHE DO FORNO DE GESSO ACARTONADO;
- EM CASO DE CONFLITO DE INFORMAÇÕES ENTRE O PROJETO GRÁFICO E O MEMORIAL DESCRITIVO, PREVALECE A INFORMAÇÃO CONTIDA NOS DESENHOS;
- ALTERAÇÕES NESTE PROJETO SOMENTE COM AUTORIZAÇÃO EXPRESSA DO RUIE

REFERÊNCIAS:

- PLANALTA DE QUANTITATIVOS;
- MEMORIAL DESCRITIVO E ESPECIFICAÇÕES TÉCNICAS

LEGENDA:

	INDICAÇÃO NÍVEL PLANTAS CORTE	INDICAÇÃO DE VISTAS
	INDICAÇÃO DE cortes	ESPECIFICAÇÕES DE MATERIAS
	INDICAÇÃO DE FACHOS	INDICAÇÃO DE EIXOS
	INDICAÇÃO DE PORTAS E JANELAS	INDICAÇÃO DE ELEMENTOS (BANCOS, INTELUSOS E E.T.S.)

02	JANEIRO 2017	Atualização à NBR 9050/2015;
01	AGOSTO 2016	Atendimento das duvidas técnicas e escaimhos pré-escala. Revisada da planta de aço deão de plabonda;
Nº	DATA	DESCRIÇÃO
CONTROLE DE REVISÕES		

FUNDE Fundação Nacional de Desenvolvimento da Educação
Ministério da Educação

PROJETO PADRÃO - FUNDE

PROPRIETÁRIO:	FUNDE
ENDEREÇO:	
MUNICÍPIO - UF:	
PROPRIETÁRIO	DESCRIÇÃO
RESP. TÉCNICO	CREA
AUTOR DO PROJETO	CAU
DIFEO	CREA
	RA

OBSERVAÇÕES:

PROGRAMA PROINFÂNCIA - PROJETO TIPO 2
PROJETO DE ARQUITETURA

COORDENADOR	AMPLIAÇÃO BLOCO A	ARQ
CGEST - Coordenação Geral de Infraestrutura Educacional	LAVANDERIA E ROUPARIA	
FORMATO	ARQ+3594	PLANOJA
		26/35