

NOTAS

- JANELAS E VIGAS EM ALUMÍNIO - PILARES NO PROJETO ESTRUTURAL.
 - VERIFICAR DETALHES CONSTRUTIVOS FERRENTES NAS PAREDES DE DETALHAMENTO.
 - EM CASO DE CONFLITO DE INFORMAÇÕES ENTRE O PROJETO GRÁFICO E O MEMORIAL DESCRITIVO, PREVALECE A INFORMAÇÃO CONTIDA NAS DESSENAS.
 - A1: REVISÃO VISTA 1/200 E 3/200 SEMPRE COM AUTORIZAÇÃO EXPRESSA DO FINE.
- REFERÊNCIAS:
- PLANILHA DE QUANTITATIVOS
 - MEMORIAL DESCRITIVO E ESPECIFICAÇÕES TÉCNICAS








LEGENDA:

	INDICAÇÃO VIGAS PLANTA E CORTE		INDICAÇÃO DE VISTAS
	INDICAÇÃO DE CORTES		ESPECIFICAÇÕES DE MATERIAS
	INDICAÇÃO DE FACHADAS		INDICAÇÃO DE EIXOS
	INDICAÇÃO DE PORTAS E JANELAS		INDICAÇÃO DE ELEMENTOS (BANCODAS, FRAQUELIERAS E ETC.)


LEGENDA DE JANELAS - JANELAS ALUMÍNIO

REF	Dimensões (cm)	Quant	Área (m²)	h do perfil(cm)	Tipol	AMBIENTES	
JA-1	70 x 125	0.875	01	1,75	90 cm - perfilado	Ladário*	
JA-2	110 x 195	21.145	01	21.145	70 cm - perfilado	Cozinha*	
JA-3	140 x 115	1.61	01	1.61	100 cm - fixo	Administrado	
JA-4	140 x 195	2.73	01	2.73	70 cm - perfilado	Cozinha*	
JA-5	200 x 140	28	1.28	01	1.28	212 cm - fixo	Administrado
JA-6	210 x 275	1.575	08	12.60	182 cm - maximar	Ser. Inf., Fraldário, Cozinha, Lavand., Despensa, Cozinha*	
JA-7	210 x 100	2.10	04	8.40	185 cm - maximar	Administrado, PCO Infantil, Armazenado, Ladário*	
JA-8	210 x 150	3.15	02	6.30	115 cm - maximar	Administrado e Sala dos professores/estudantes	
JA-9	70 x 75	0.525	02	1.05	189 cm - maximar	Sanitários PCO tem e masc. e Recepção	
JA-10	140 x 75	1.05	05	5.25	189 cm - maximar	Cozinha*, Vestiário tem e masc. e Recepção	
JA-11	140 x 150	2.10	02	4.20	189 cm - maximar	Cozinha*, Vestiário tem e masc. e Recepção	
JA-12	550 x 100	5.50	03	16.50	185 cm - maximar	Cozinha 1, Cozinha 2 e Pré-escala 1	
JA-13	160 x 85	1.36	02	2.72	130 cm - fixo	Sanitários infantis 1	


* AS JANELAS DA COZINHA E LAVANDÃO DEVEM RECEBER TELA.

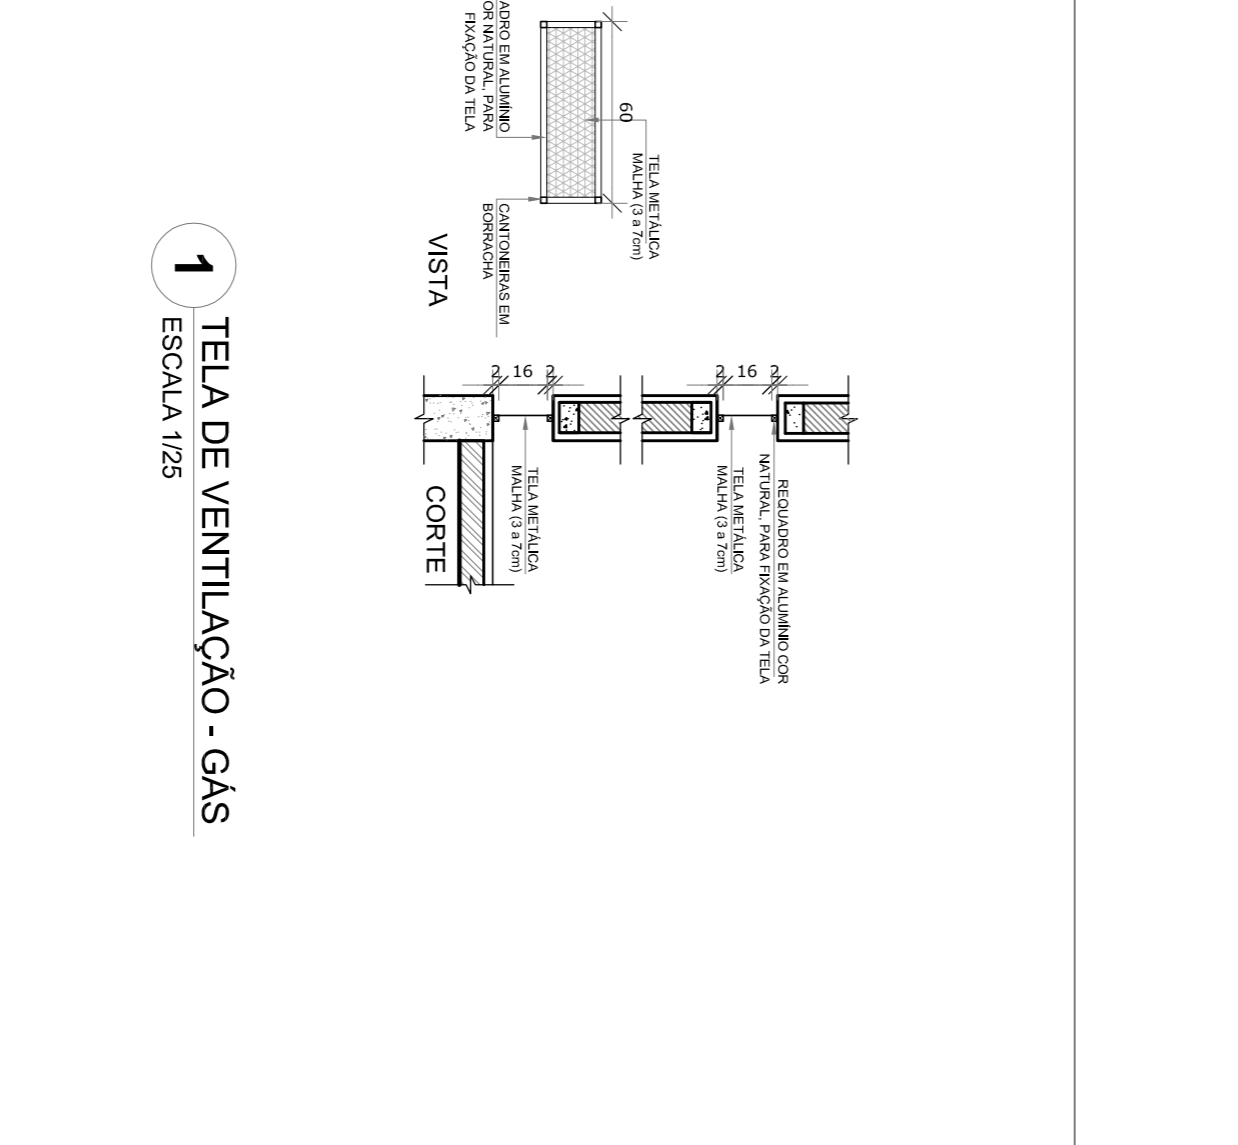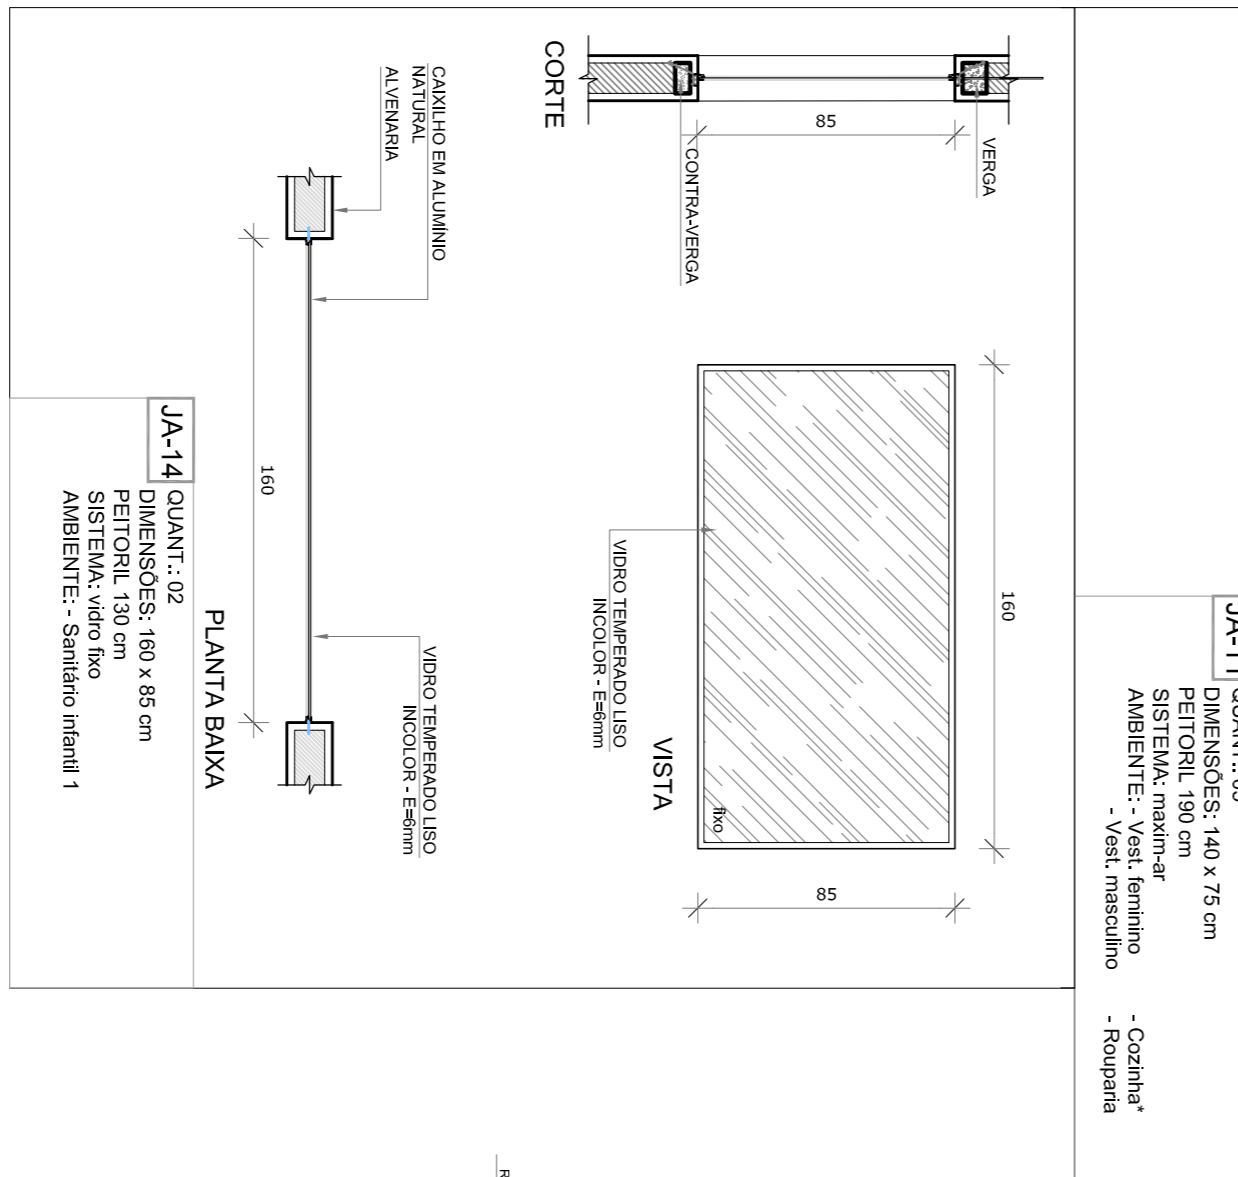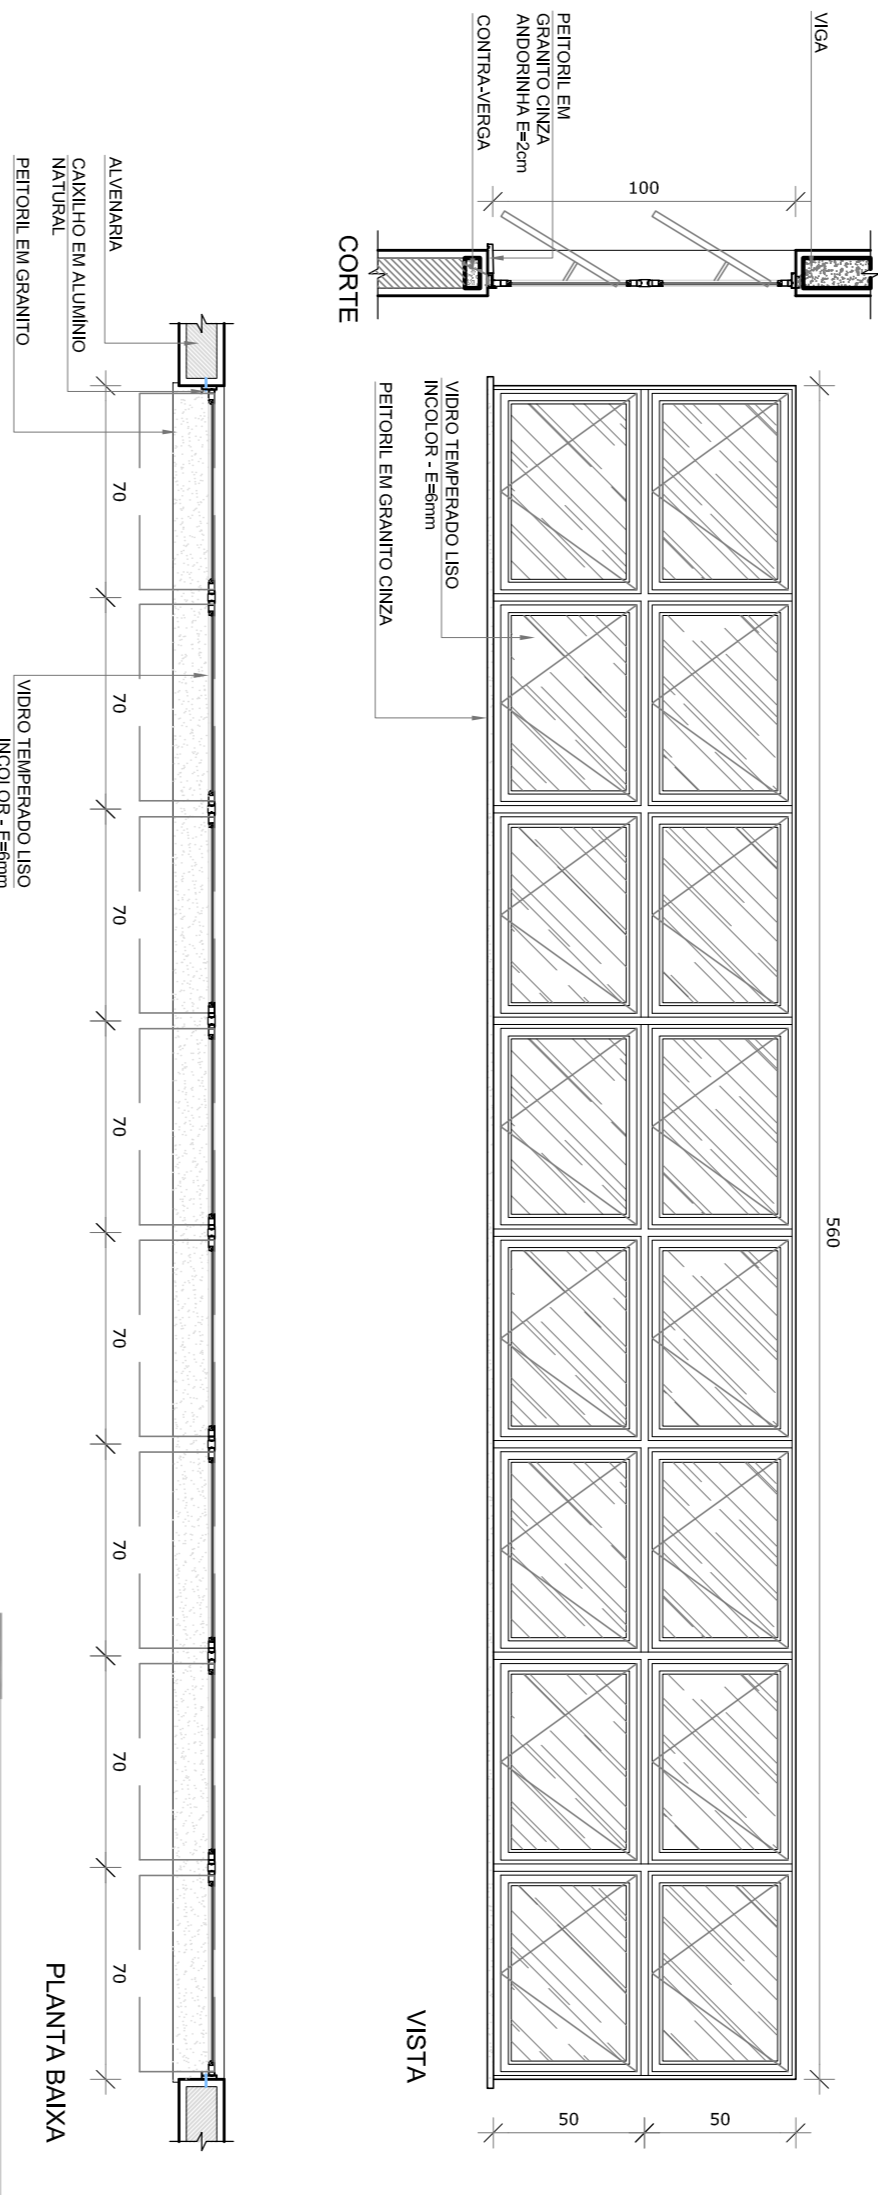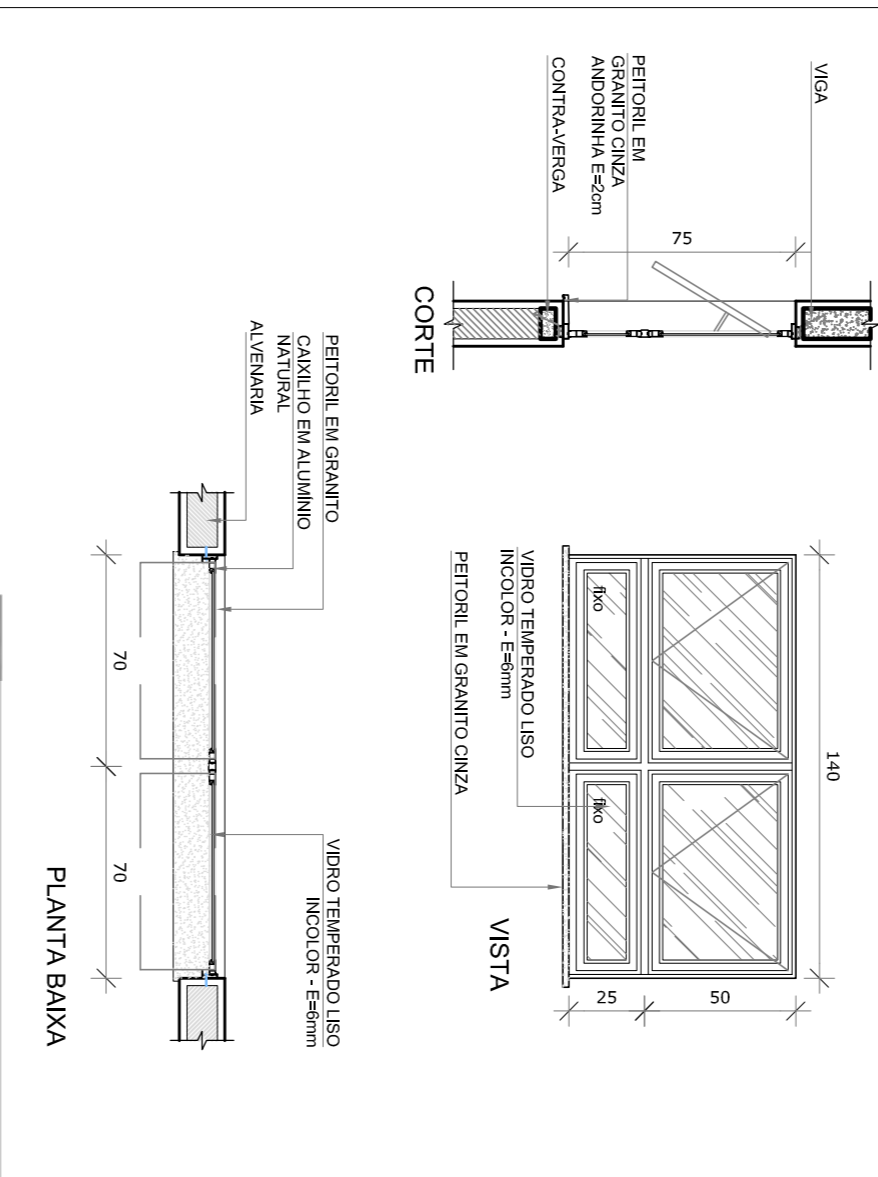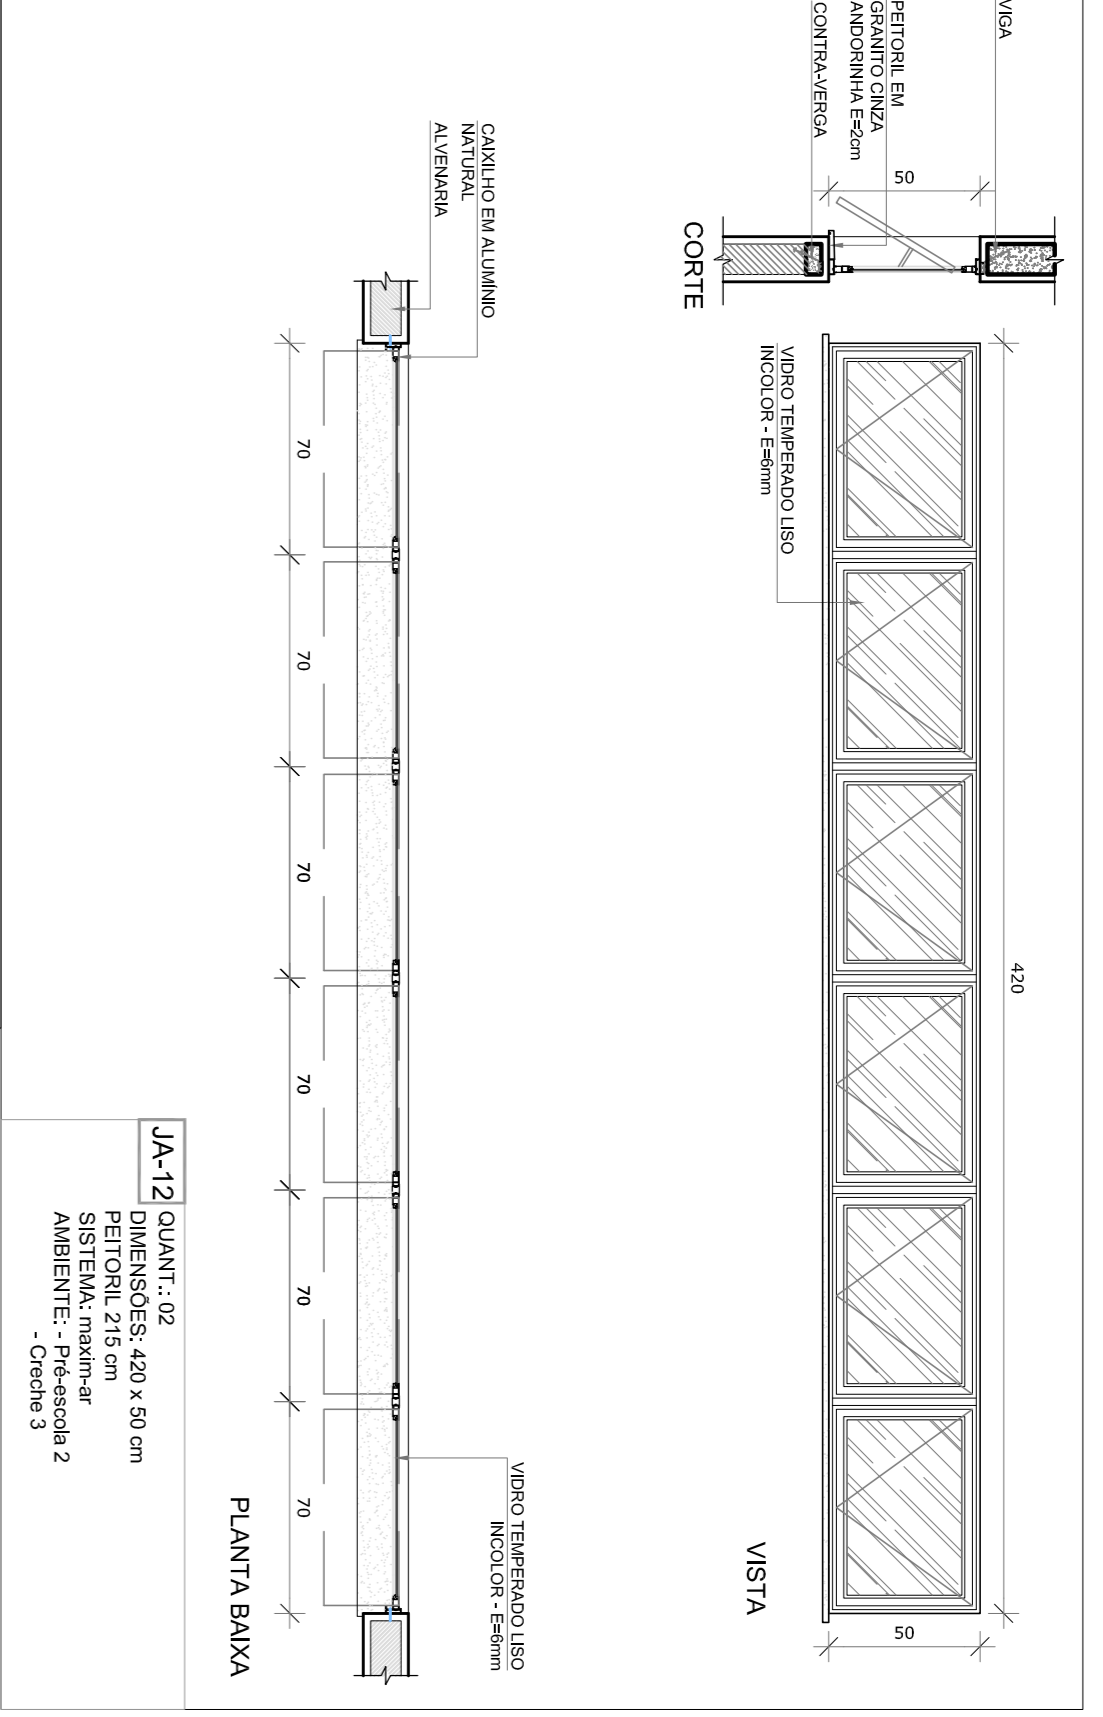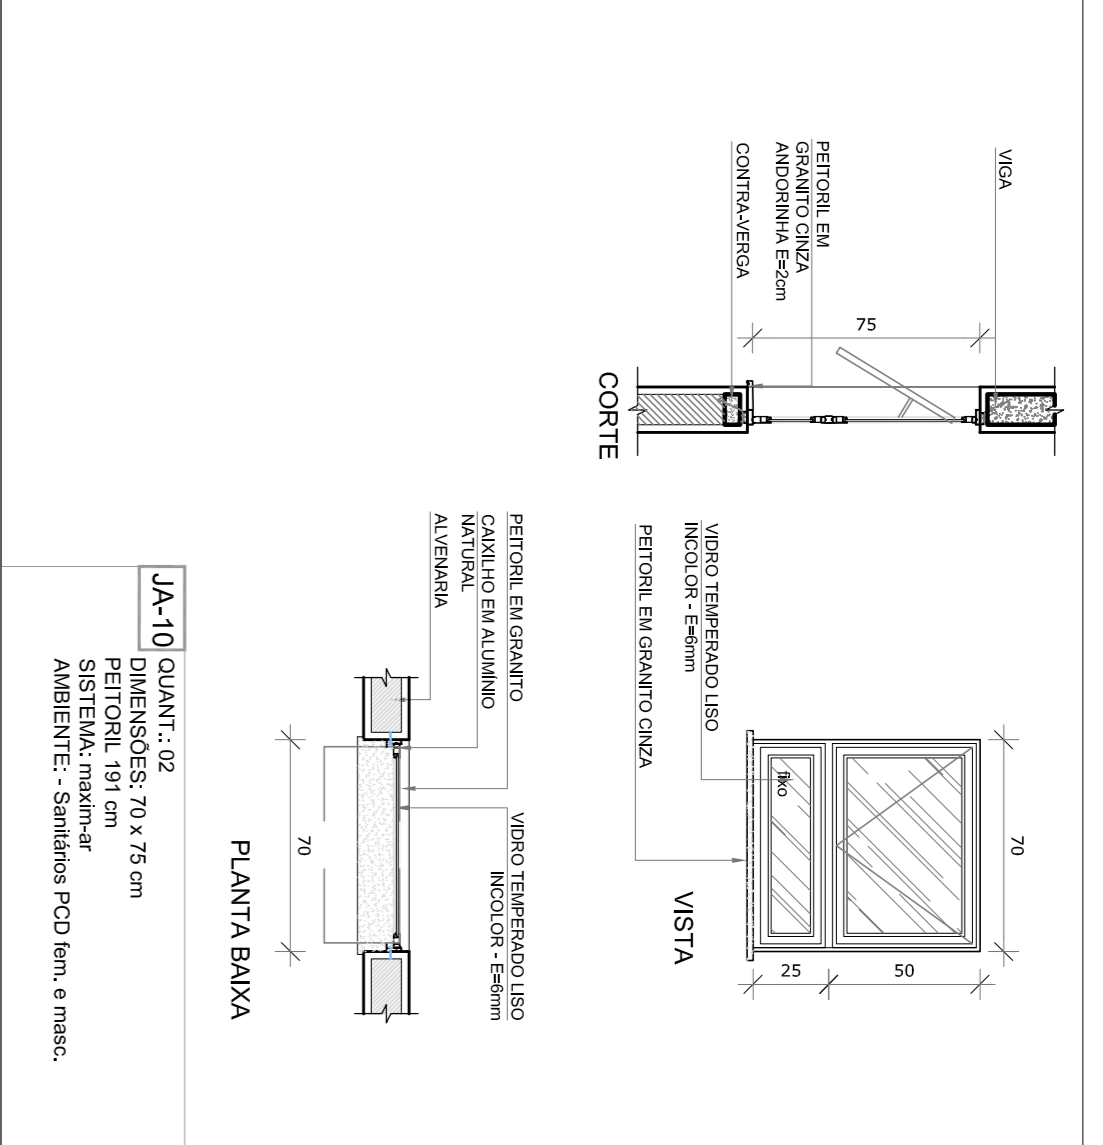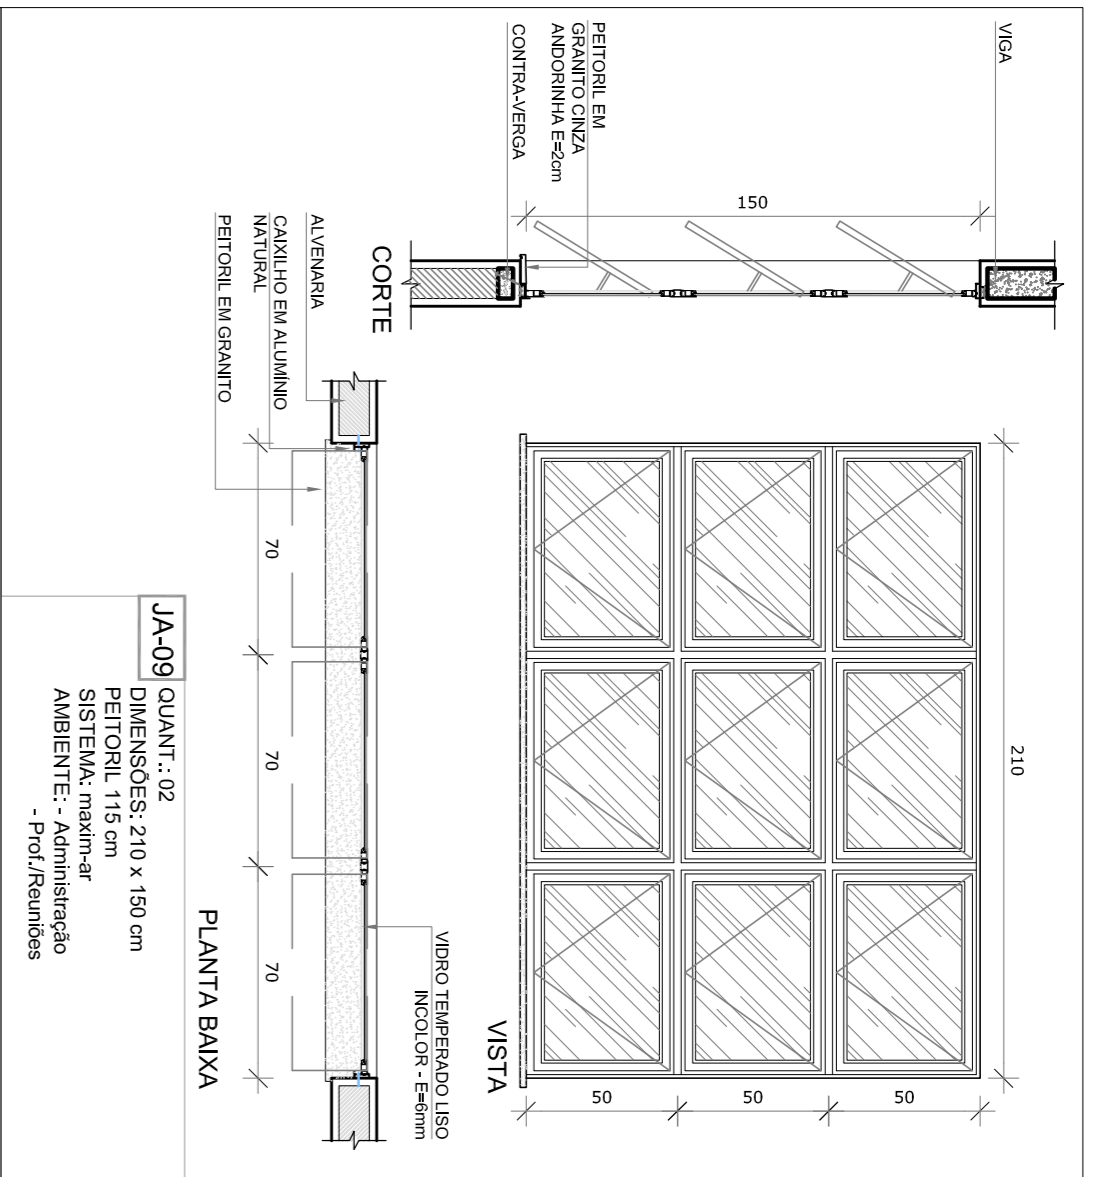


1 TELA DE VENTILAÇÃO - GÁS
ESCALA 1/25

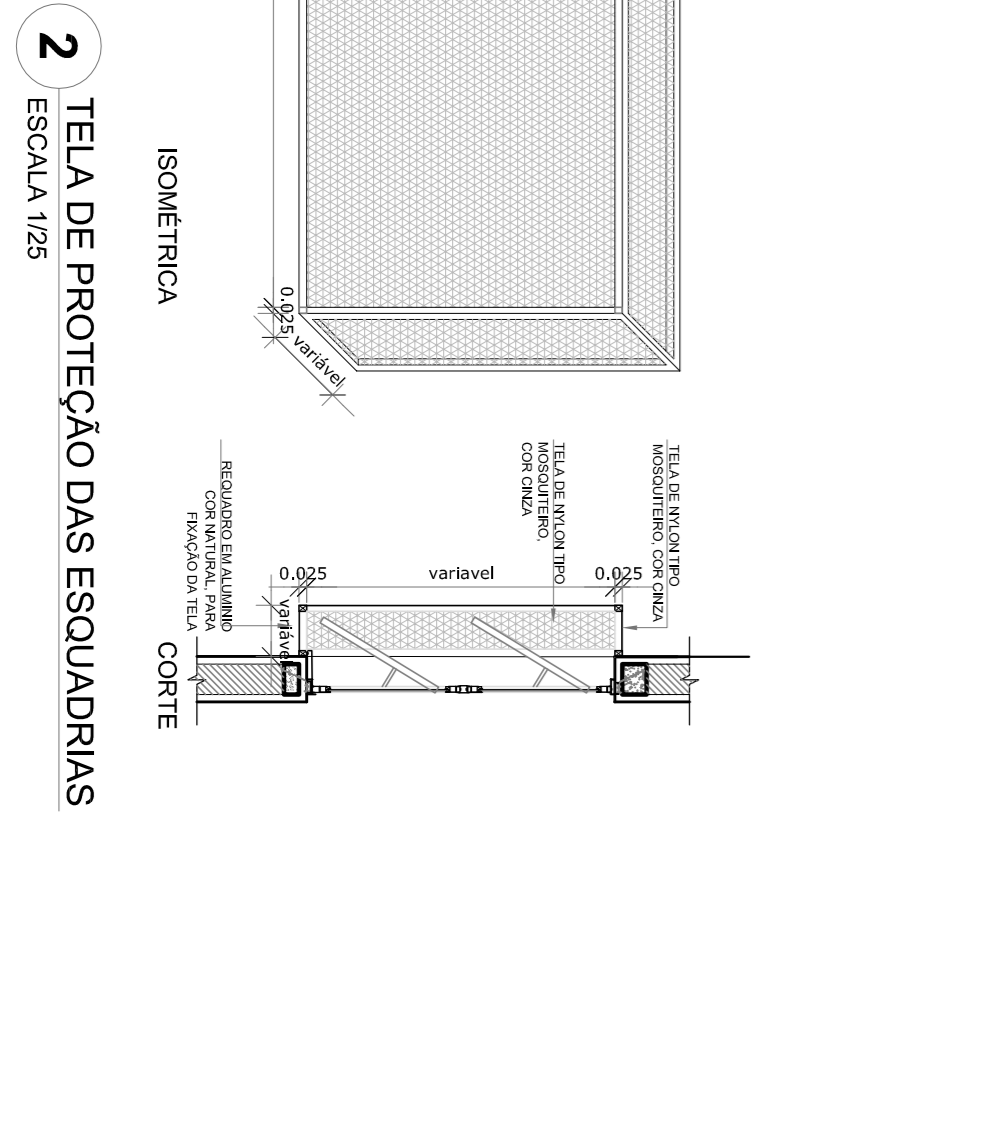

2 TELA DE PROTEÇÃO DAS ESQUADRIAS
ESCALA 1/25

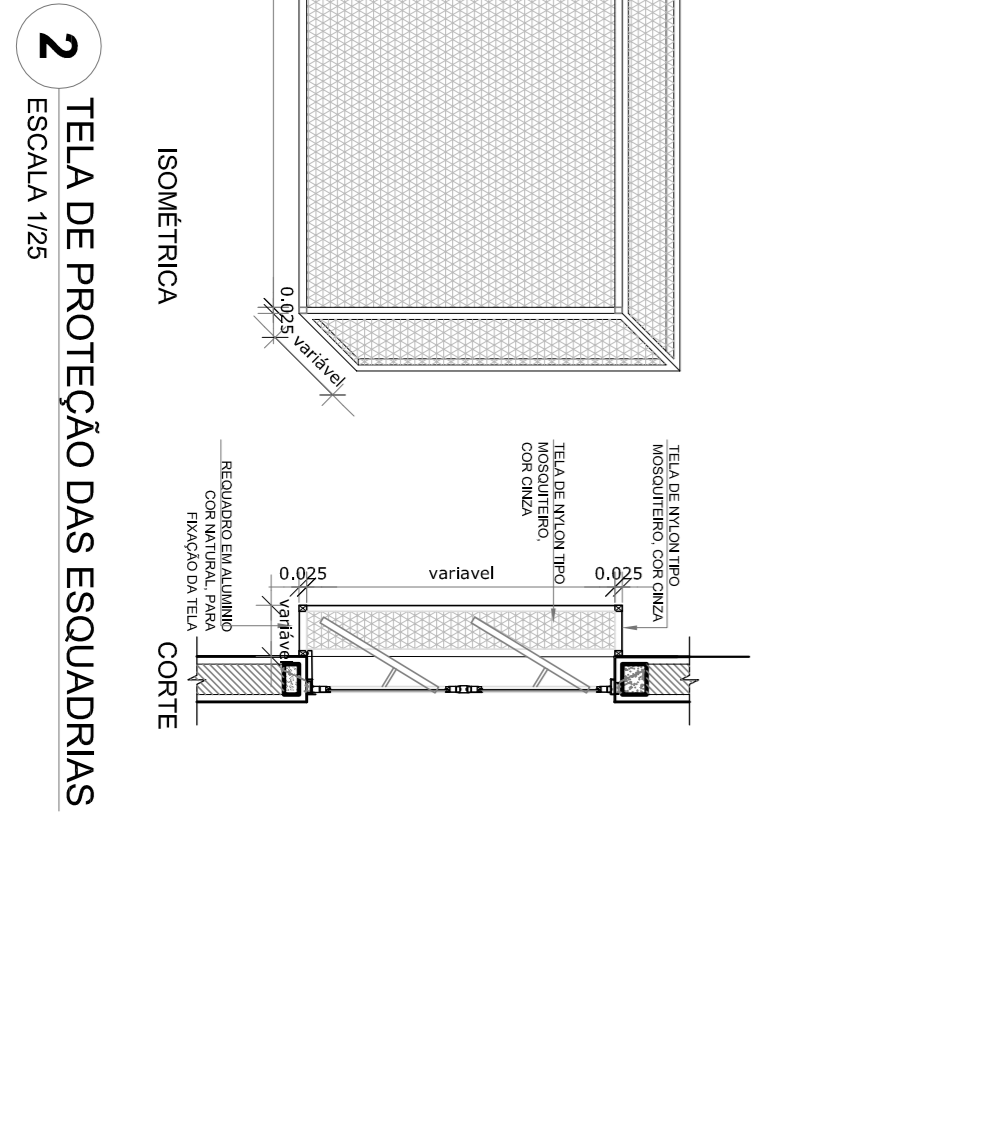

3 MAPA DE ESQUADRIAS
ESCALA 1/200

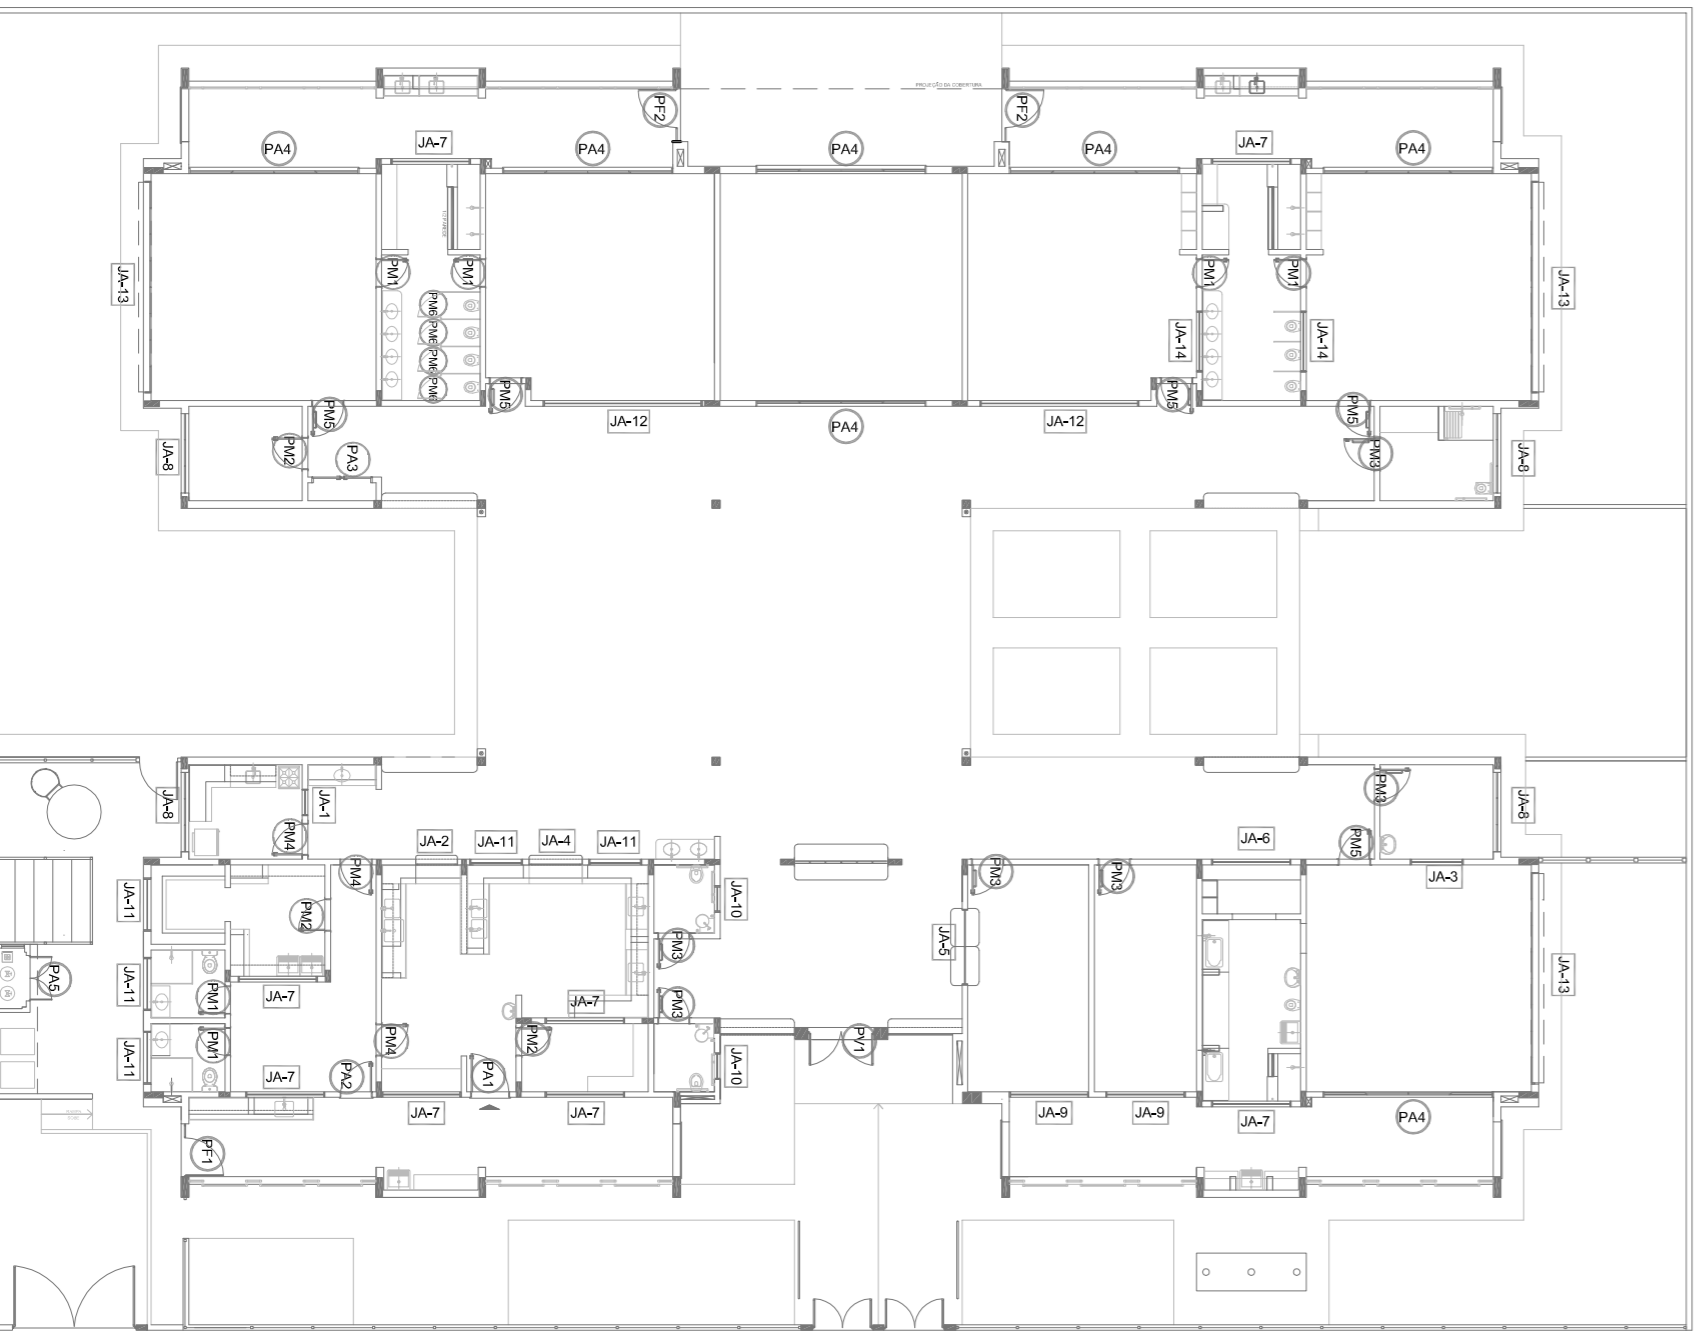

FUNDE *Fundo Nacional de Desenvolvimento da Educação*

Ministério da Educação

PROJETO PADRÃO - FUNDE

PROPRIETÁRIO: _____

ENDEREÇO: _____

MUNICÍPIO - UF: _____

PROPRIETÁRIO _____

RESP. TÉCNICO _____

AUTOR DO PROJETO _____

DUFO _____

PROGRAMA PROINFÂNCIA - PROJETO TIPO 2

PROJETO DE ARQUITETURA

JANELAS

ARQ

15/35