




1 DET. GENÉRICO DO ATERRAMENTO NA FUNDAÇÃO
SEM ESCALA

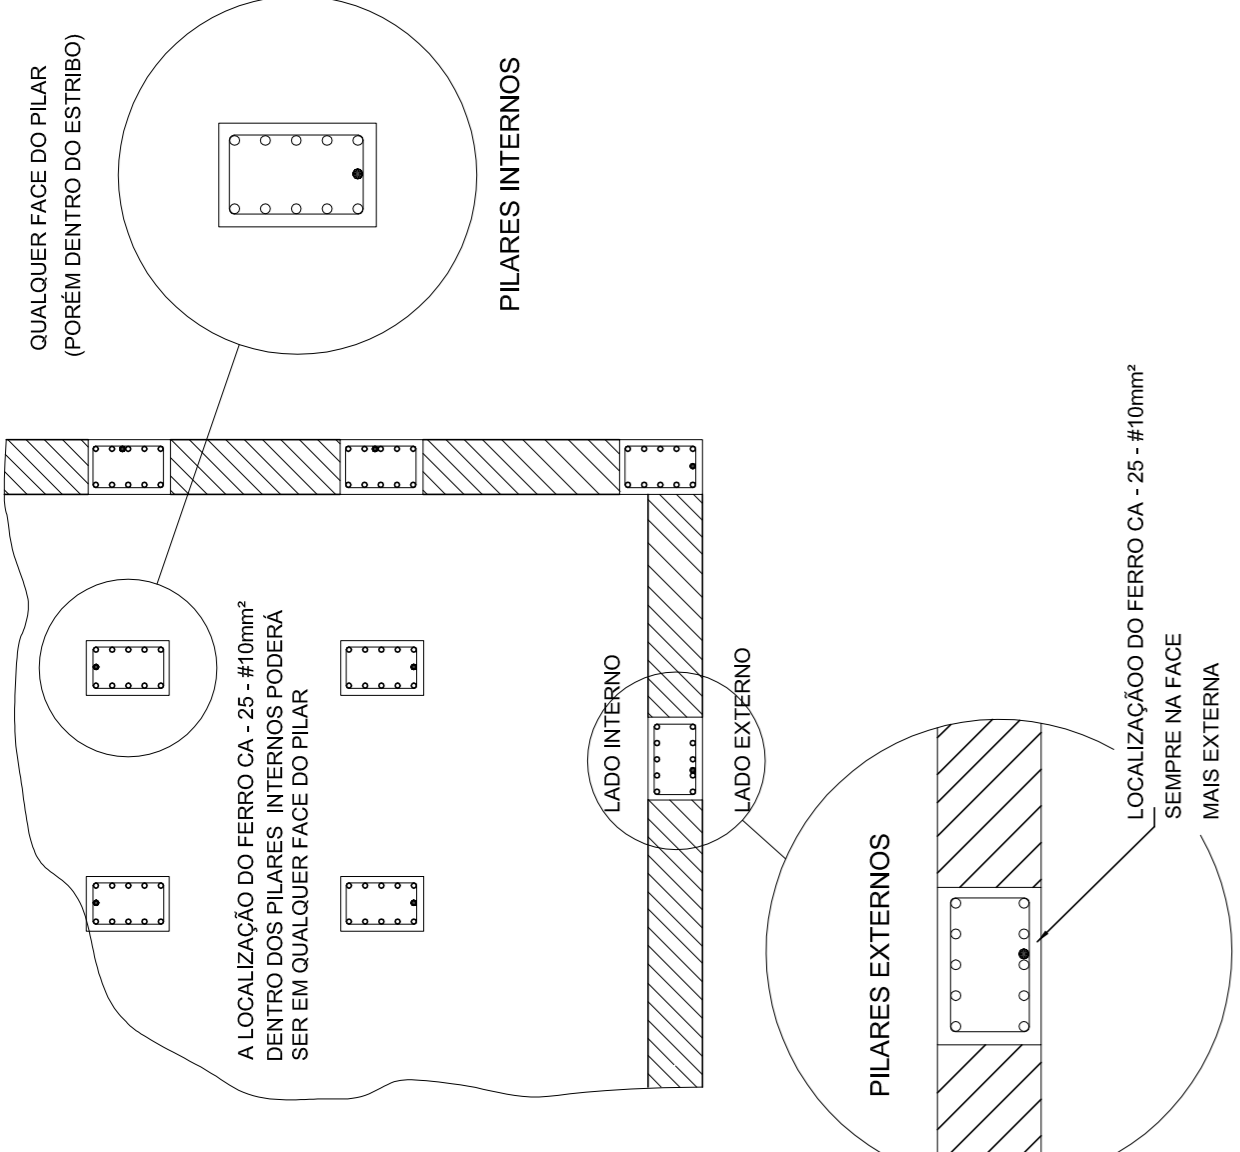


2 DET. DAS DESCIDAS (SPDA)
SEM ESCALA

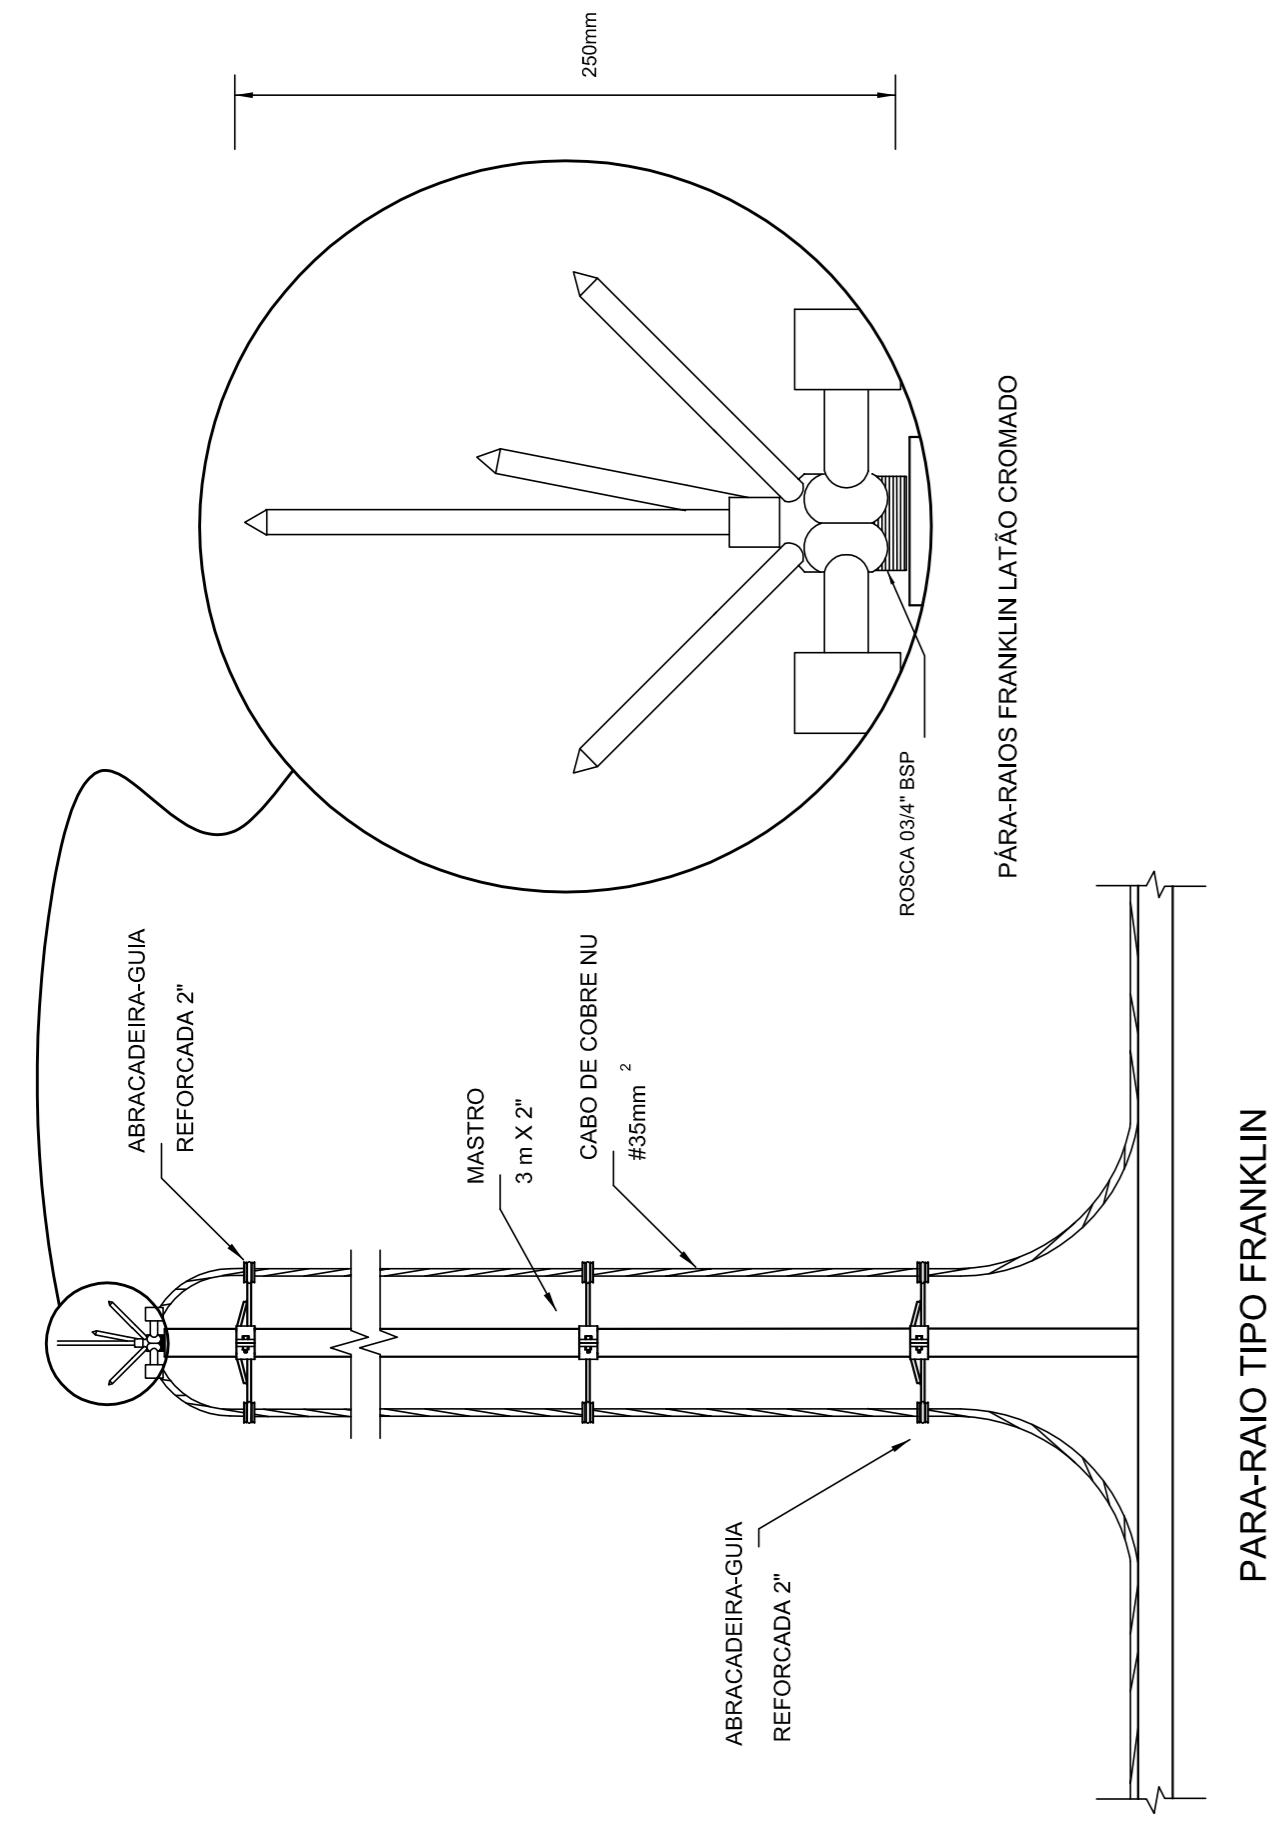


4 DETALHE DO CAPTOR TIPO FRANKLIN
SEM ESCALA

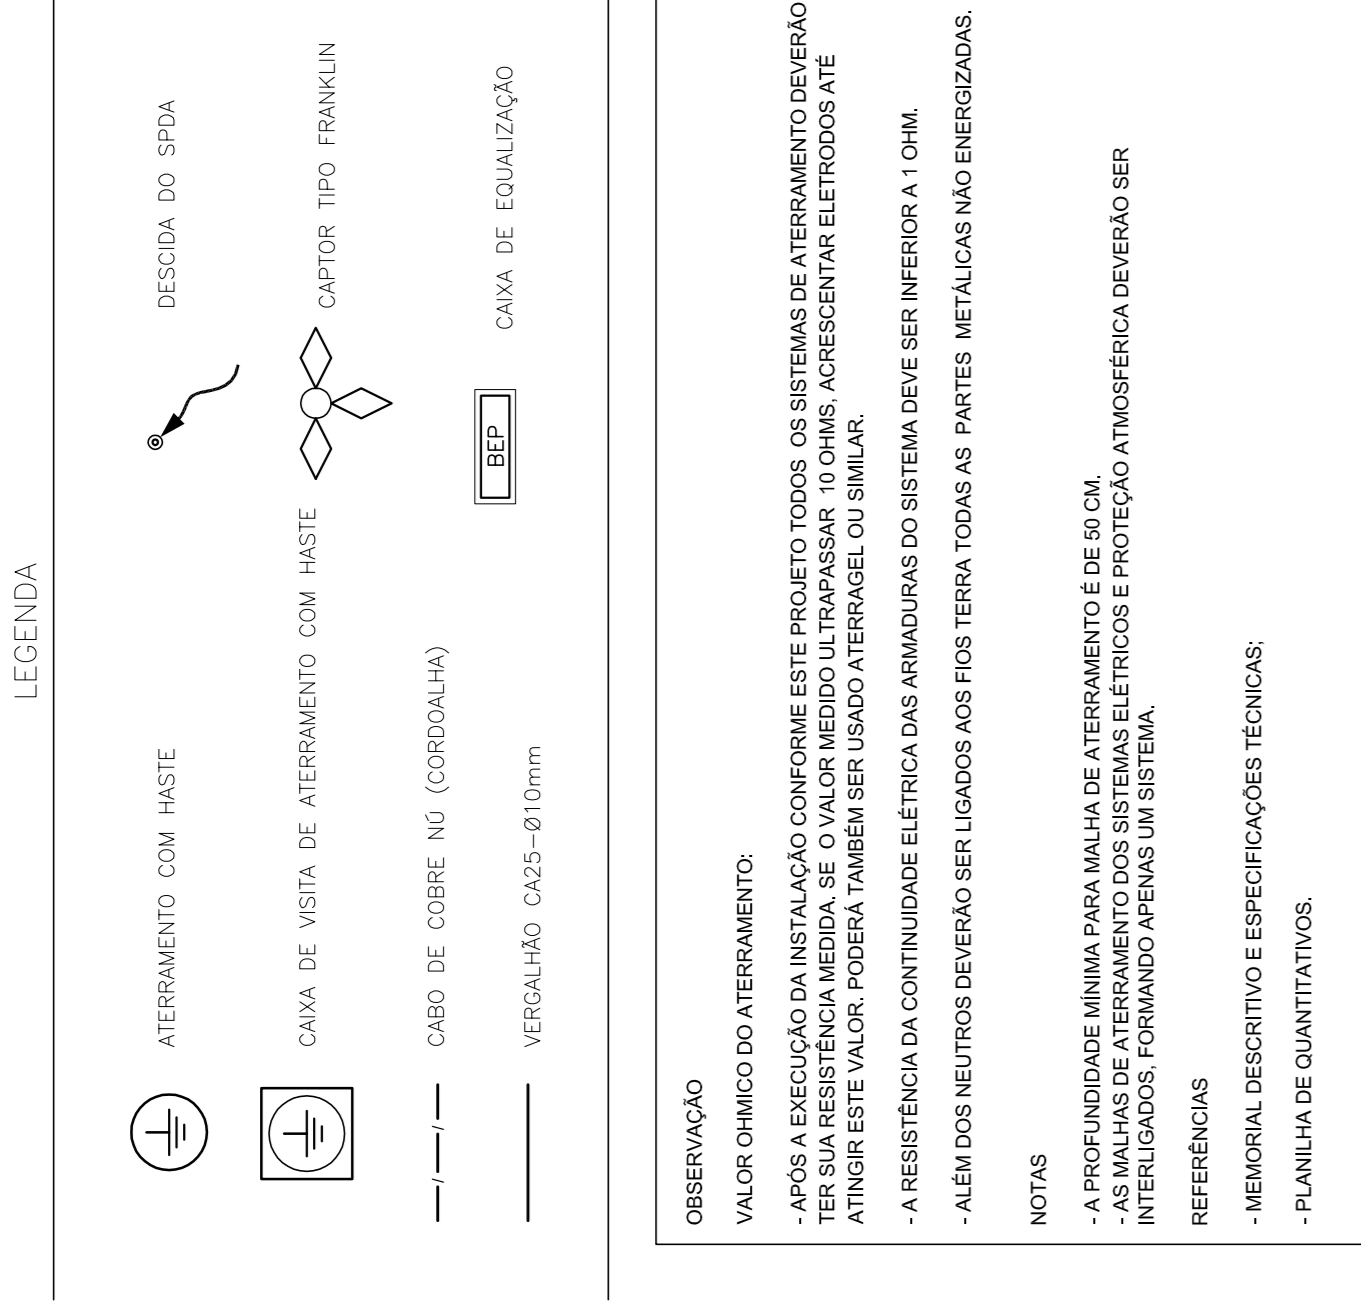


3 LOCALIZAÇÃO DOS FERROS CA - 25 - #10mm² NOS PILARES INTERNOS E EXTERNOS
SEM ESCALA

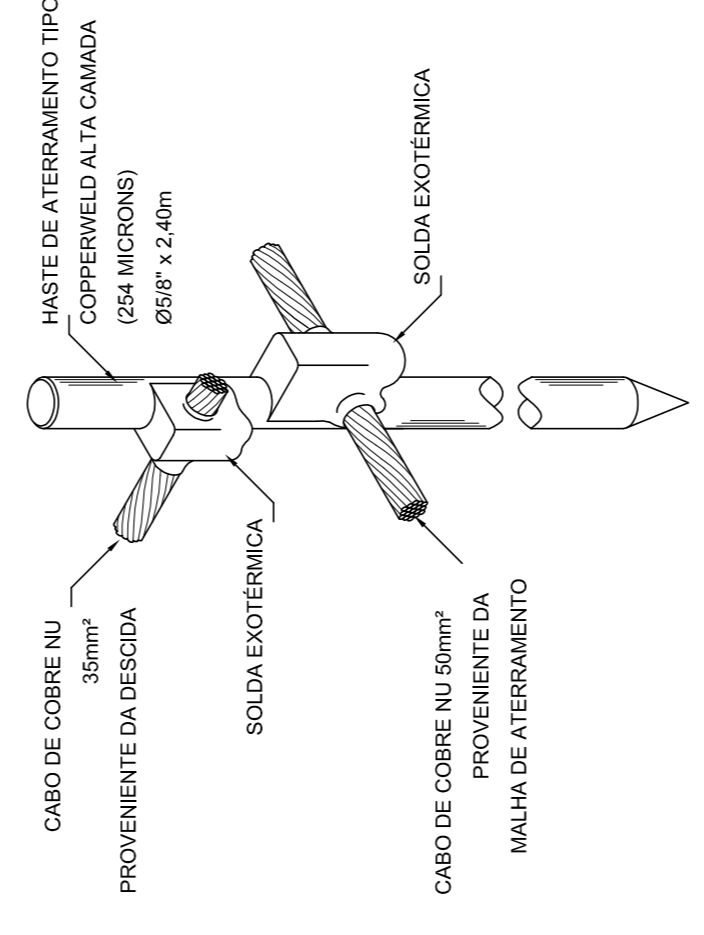


7 DET. - HASTE DE ATERRAMENTO
SEM ESCALA

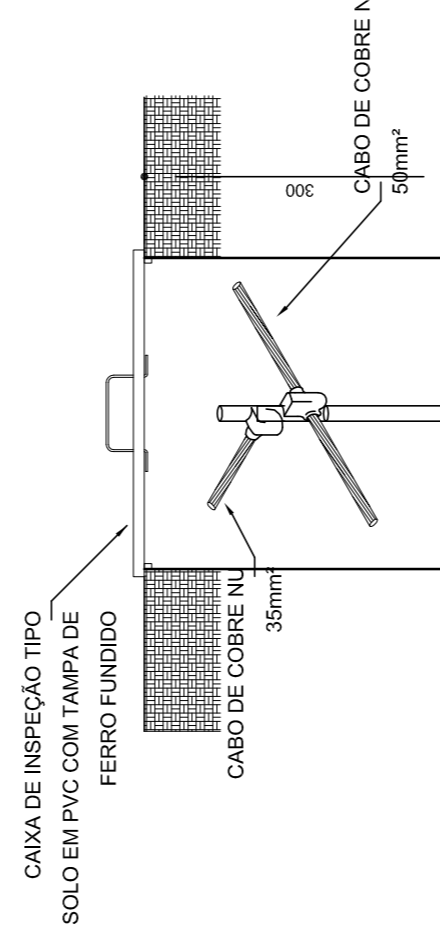

6 DET. - CAIXA DE INSPEÇÃO
SEM ESCALA

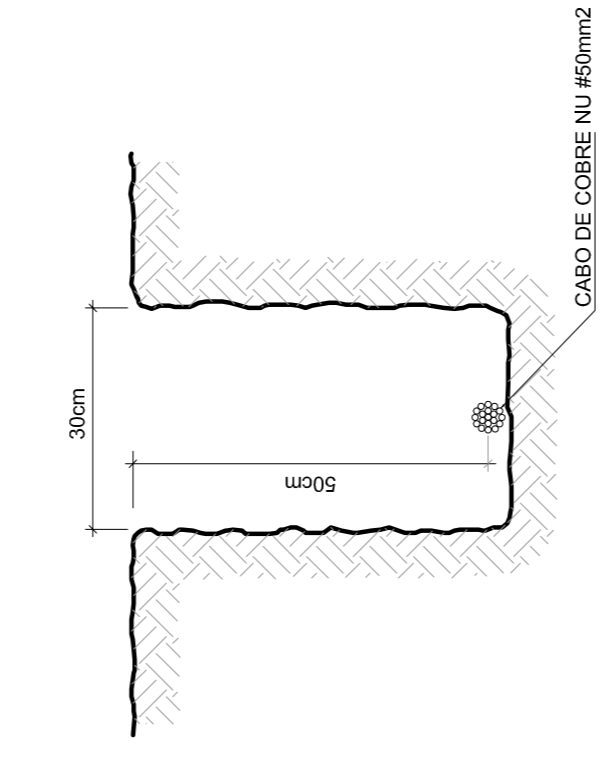


5 VALA PARA CABOS DA MALHA DE ATERRAMENTO
SEM ESCALA

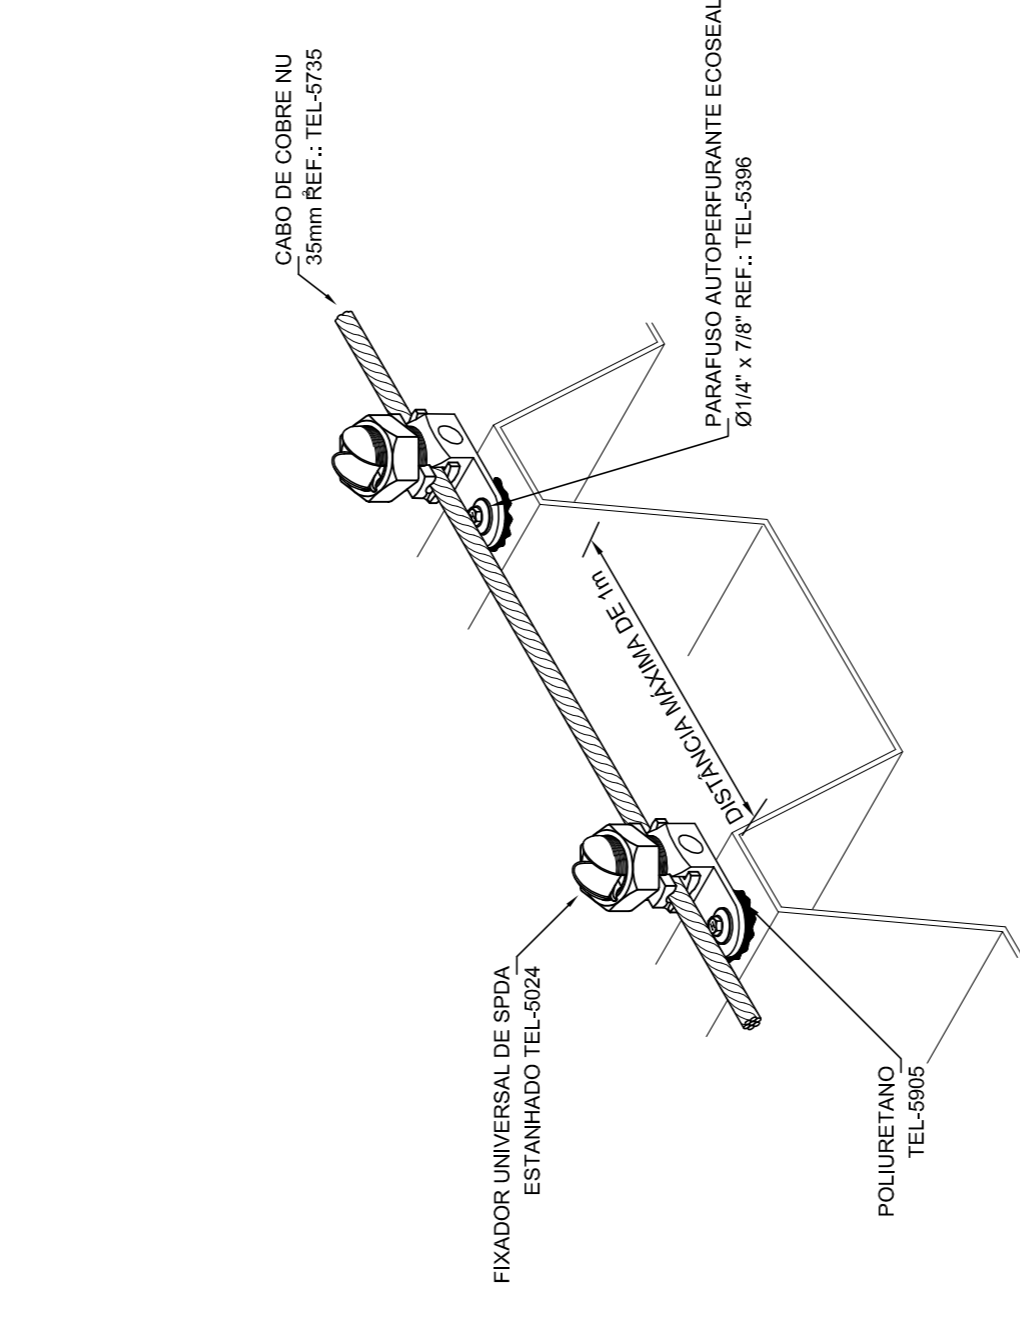


8 DET. FIXAÇÃO DO CABO NA TELHA METÁLICA
SEM ESCALA

9 DET. UNIÃO ENTRE MALHA DE COBRE NÚ E O FERRO CA - 25 - #10mm²
SEM ESCALA

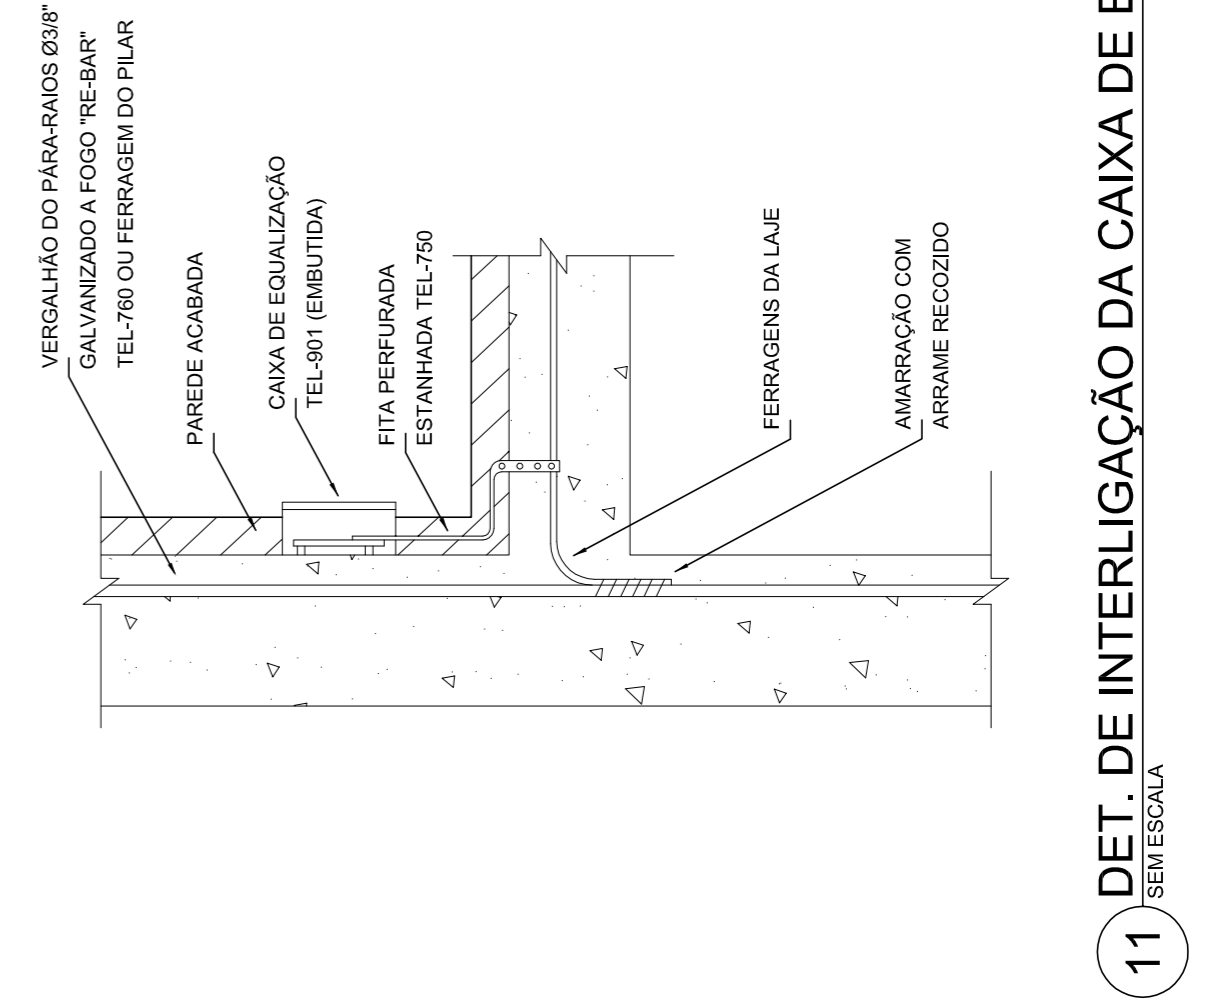

11 DET. DE INTERLIGAÇÃO DA CAIXA DE EQUALIZAÇÃO
SEM ESCALA

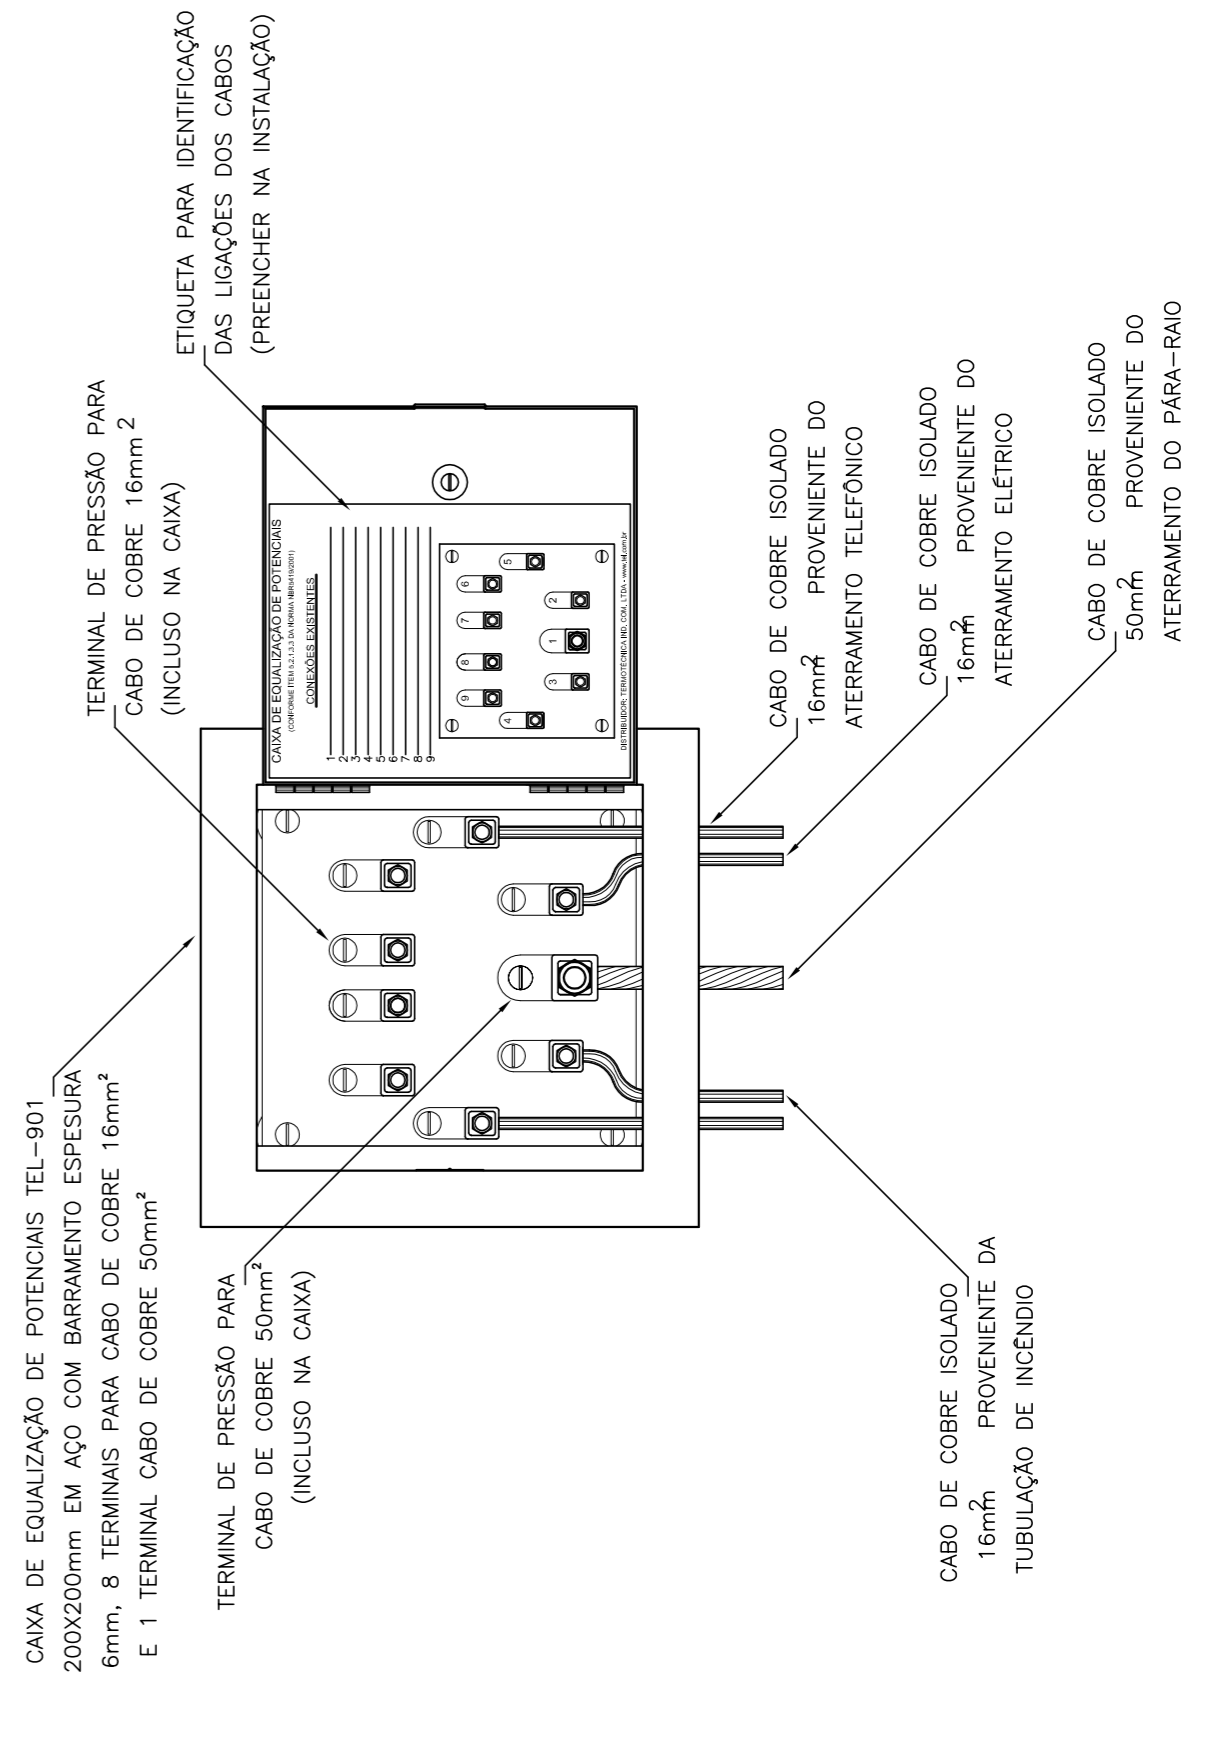

10 EXEMPLO DE LIGAÇÕES POSSÍVEIS NA CAIXA DE EQUALIZAÇÃO (LEPTAP)
SEM ESCALA

02	JANEIRO 2017	Atendimento à NBR 9050:2015; Alteração: quadro de áreas, salientados itens 1 e 2, altura da platibanda, modelo e equipamento, altura de instalação, orientação dos sistemas elétricos e de proteção atmosférica.
01	AGOSTO 2016	Alteração: acabamento da caixa de aço sob o platibanda, Acrescente das duas vigas horizontais e escaninhos pré-escada. Reforça de chapa de aço sob a platibanda. Alteração paredes - shift para tubulação hidráulica e debulhamento; alteração da altura da platibanda.
Nº	DATA	DESCRIÇÃO
CONTROLE DE REVISÕES		
FNDE <small>Fundo Nacional de Desenvolvimento da Educação</small>		
Ministério da Educação		
PROJETO PADRÃO - FNDE		
PROPRIETÁRIO:	:	
ENDEREÇO:	:	
MUNICÍPIO - UF:	:	
PROPRIETÁRIO	:	CREA
RESP. TÉCNICO	:	CAU
AUTOR DO PROJETO	:	CREA
DUTO	:	RA
OBSERVAÇÕES:		
PROGRAMA PROINFÂNCIA - PROJETO TIPO 2		
PROJETO DE INSTALAÇÕES		
SIST. PROT. CONTRA DESCARGAS ATMOSFÉRICAS		
PLANTA DE DISTRIBUIÇÃO DO SISTEMA		
DETALHES		
COORDENAÇÃO	EDCA	R.105
CGEST - Coordenação Geral de Infraestrutura Educacional	REVISÃO	17/5
EDCA	R.00	DATA: 11/10/2017
PRONAVIA	R.02	PROJETO: 03/03
FOMENTO (1158484)		ANEXO: 02017