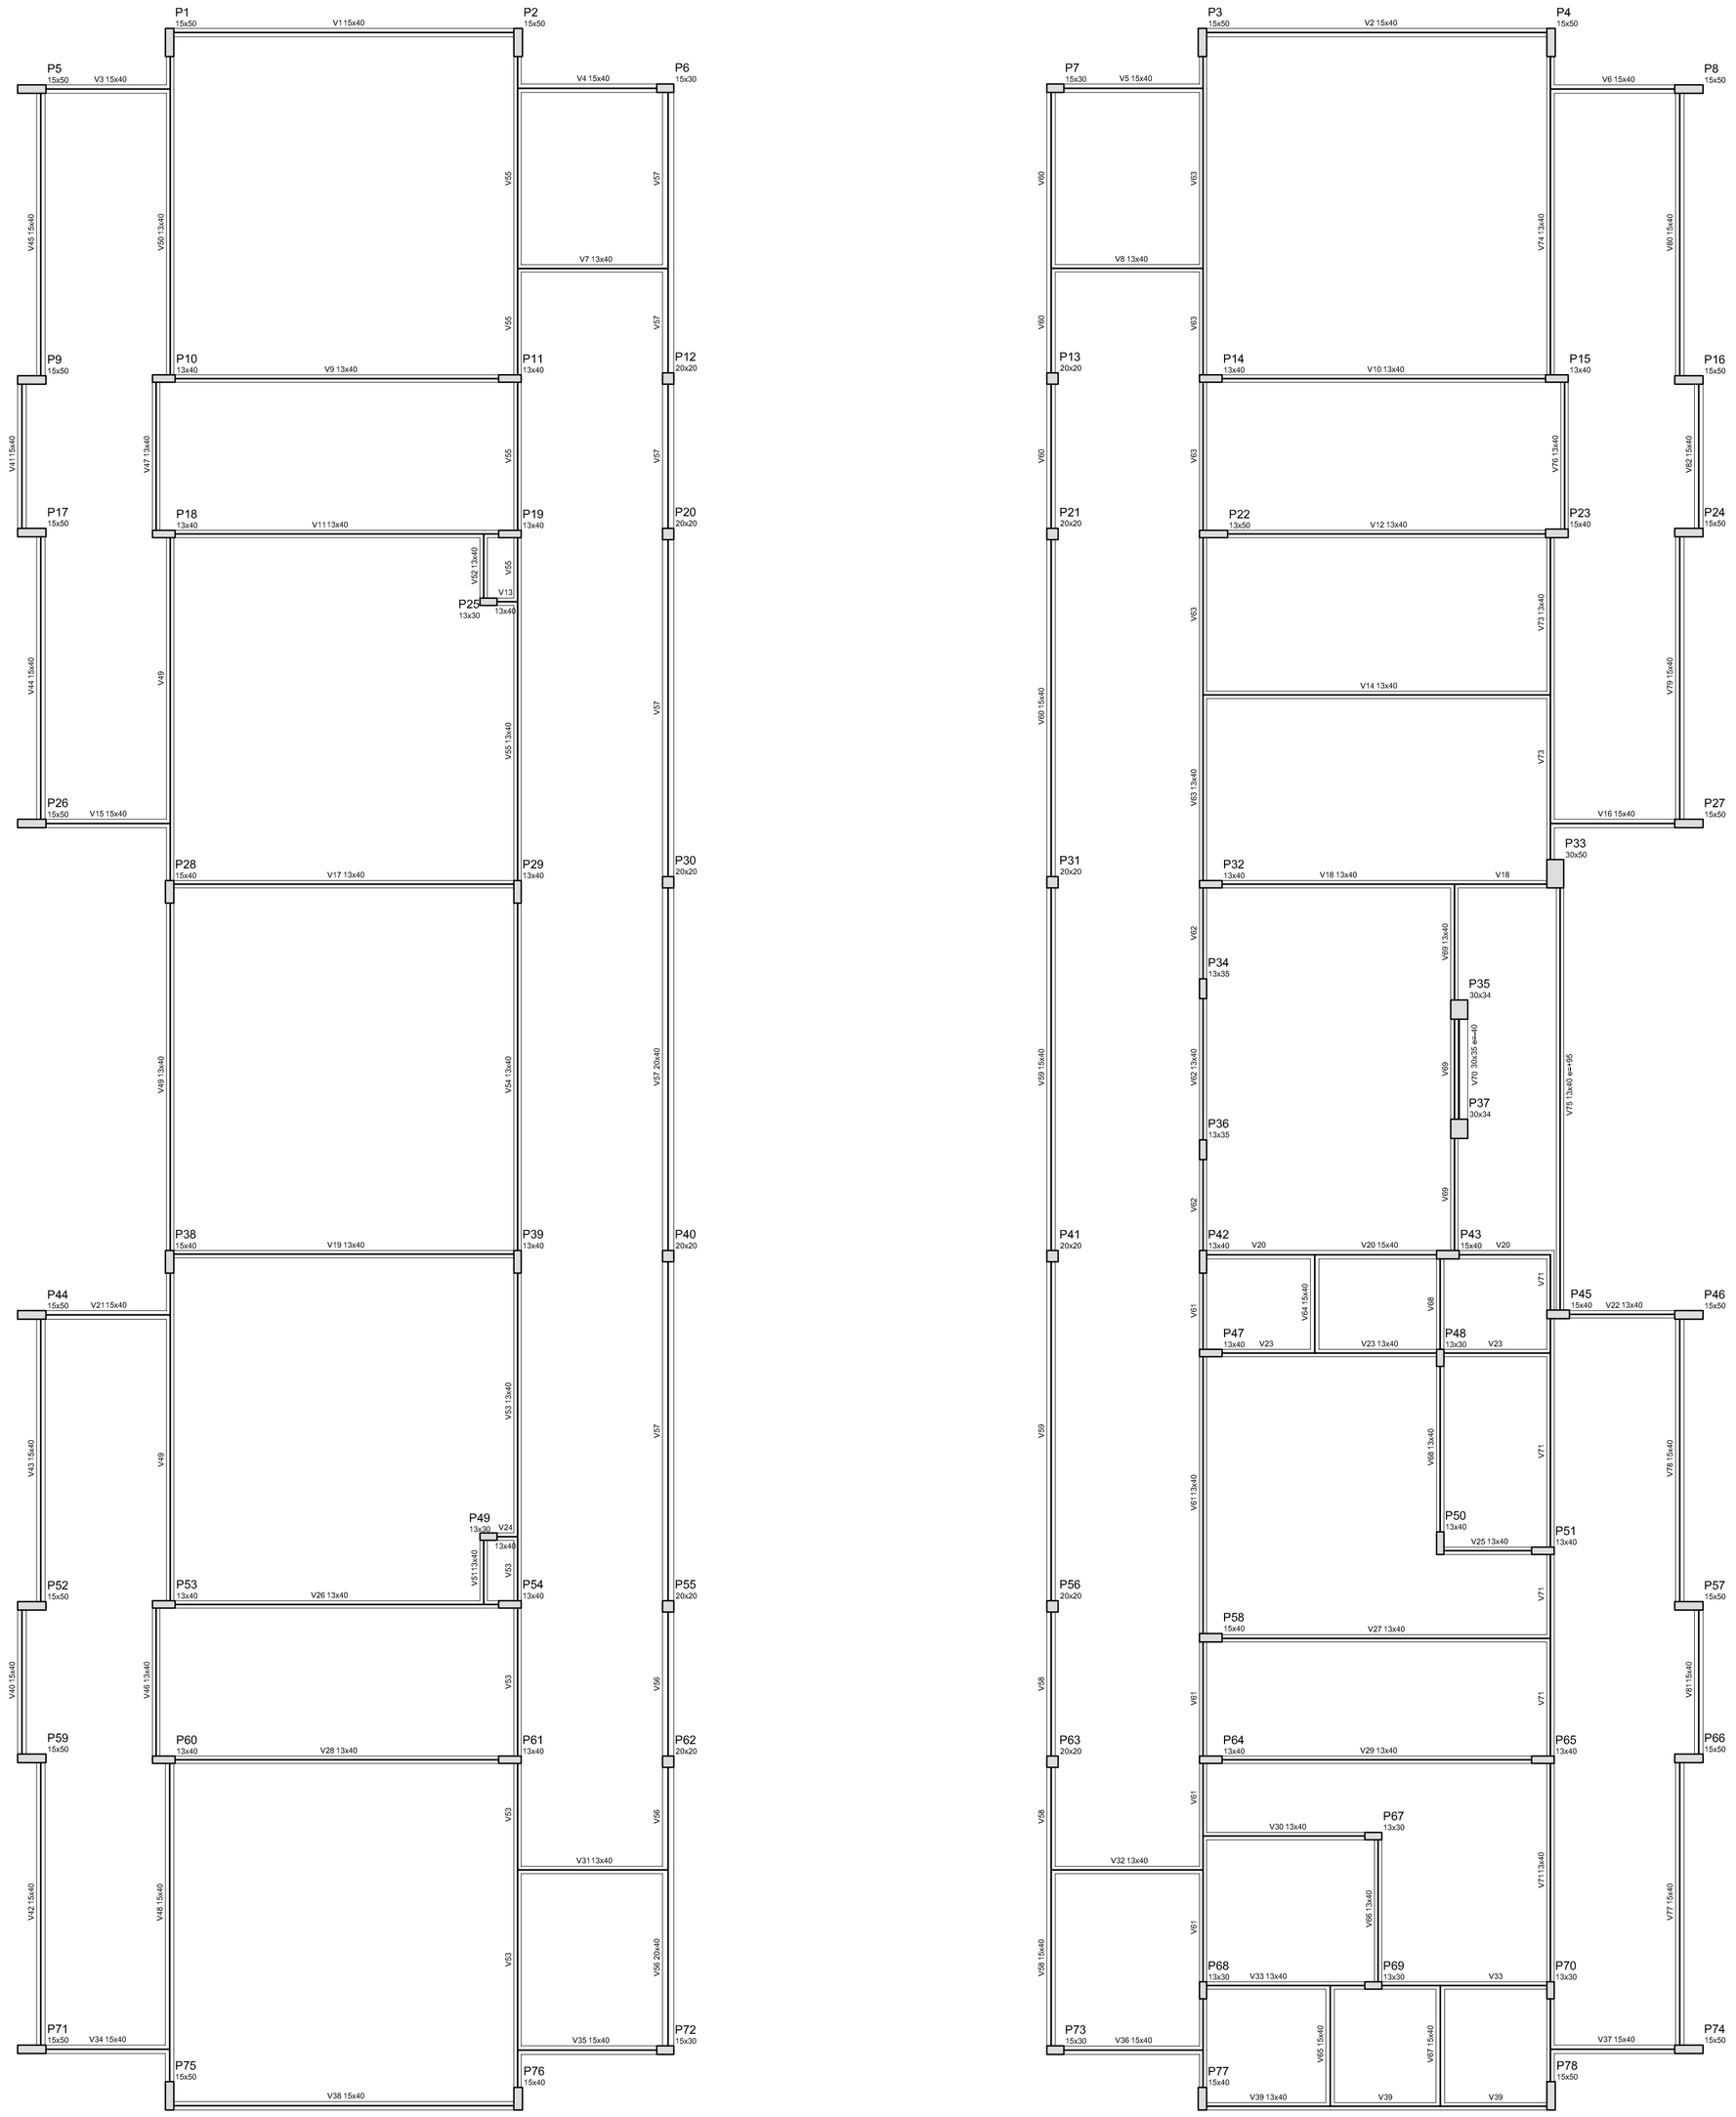

1 FORMAS DO PAVIMENTO NÍVEL 310
ESCALA 1/75

Vigas			
Nome	Seção (cm)	Elevação (cm)	Nível (cm)
V1	15x40	0	310
V2	15x40	0	310
V3	15x40	0	310
V4	15x40	0	310
V5	15x40	0	310
V6	15x40	0	310
V7	13x40	0	310
V8	13x40	0	310
V9	13x40	0	310
V10	13x40	0	310
V11	13x40	0	310
V12	13x40	0	310
V13	13x40	0	310
V14	13x40	0	310
V15	15x40	0	310
V16	15x40	0	310
V17	13x40	0	310
V18	13x40	0	310
V19	13x40	0	310
V20	15x40	0	310
V21	15x40	0	310
V22	13x40	0	310
V23	13x40	0	310
V24	13x40	0	310
V25	13x40	0	310
V26	13x40	0	310
V27	13x40	0	310
V28	13x40	0	310
V29	13x40	0	310
V30	13x40	0	310
V31	13x40	0	310
V32	13x40	0	310
V33	13x40	0	310
V34	15x40	0	310
V35	15x40	0	310
V36	15x40	0	310
V37	15x40	0	310
V38	15x40	0	310
V39	13x40	0	310
V40	15x40	0	310
V41	15x40	0	310
V42	15x40	0	310
V43	15x40	0	310
V44	15x40	0	310
V45	15x40	0	310
V46	13x40	0	310
V47	13x40	0	310
V48	15x40	0	310
V49	13x40	0	310
V50	13x40	0	310
V51	13x40	0	310
V52	13x40	0	310
V53	13x40	0	310
V54	13x40	0	310
V55	13x40	0	310
V56	20x40	0	310
V57	20x40	0	310
V58	15x40	0	310
V59	15x40	0	310
V60	15x40	0	310
V61	13x40	0	310
V62	13x40	0	310
V63	13x40	0	310
V64	15x40	0	310
V65	15x40	0	310
V66	13x40	0	310
V67	15x40	0	310
V68	13x40	0	310
V69	13x40	0	310
V70	30x35	-40	270
V71	13x40	0	310
V72	13x40	0	310
V73	13x40	0	310
V74	13x40	0	310
V75	13x40	95	405
V76	13x40	0	310
V77	15x40	0	310
V78	15x40	0	310
V79	15x40	0	310
V80	15x40	0	310
V81	15x40	0	310
V82	15x40	0	310

Características dos materiais	
fck (kgf/cm²)	Eck (kgf/cm²)
250	238000

NOTAS

- EXECUTAR ESTE PROJETO JUNTAMENTE COM OS PROJETOS DE INSTALAÇÕES COMPLEMENTARES;
- ANTES DA CONCRETAGEMPREVERPASSAGEM PARA AS TUBULAÇÕES, DENTRO DOS LIMITESESTABELECIDOS PELA NBR 6118:2014;
- ALTERAÇÕESNESTE PROJETO SOMENTE COM AUTORIZAÇÃO EXPRESSA DO FNDE;

REFERÊNCIAS:

- PLANILHA DE QUANTITATIVOS-
- MEMORIAL DESCRITIVO E ESPECIFICAÇÕES TÉCNICAS

Nº	DATA	DESCRIÇÃO
02	JANEIRO/ 2017	Atendimento à NBR 9050/ 2015; Alteração; quadro de áreas, sanitários infantis 1 e 2, altura da platibanda, mobiliário e equipamento, altura da cerâmica nos sanitários, cor dos portões dos solários e altura da porta PA4; Acréscimo das duchas higiênicas e escaninhos pré-escola, Retirada da chapa de aço abaixo da platibanda.
01	AGOSTO/ 2016	Alteração paredes - shaft para tubulação hidráulica e detalhamento; alteração da altura da platibanda; Correção: Blocos: B34, B36; Sapatas: S34, S36; Pilares: P33, P45, P57; Vigas nível 310: V22, V56, V75; Supressão: Viga nível 310: V72.

CONTROLE DE REVISÕES

FNDE Fundo Nacional de Desenvolvimento da Educação

Ministério da Educação

PROJETO PADRÃO - FNDE

PROPRIETÁRIO: :

ENDEREÇO:

MUNICÍPIO – UF:

PROPRIETÁRIO

RESP. TÉCNICO CREA

AUTOR DO PROJETO CAU

DLFO

CREA

RA

OBSERVAÇÕES:

PROGRAMA PROINFÂNCIA - PROJETO TIPO 2

PROJETO DE ESTRUTURA

COORDENAÇÃO
CGEST - Coordenação Geral de Infraestrutura Educacional

ESTRUTURA DE CONCRETO
PLANTA DE FORMAS
NIVEL 310

SCF

FORMATO A1 (841x594)

REVISÃO R.00 R.01 R.02

ESCALA 1/75

DATA EMISSÃO JANEIRO/2017

PRANCHA 11/17