

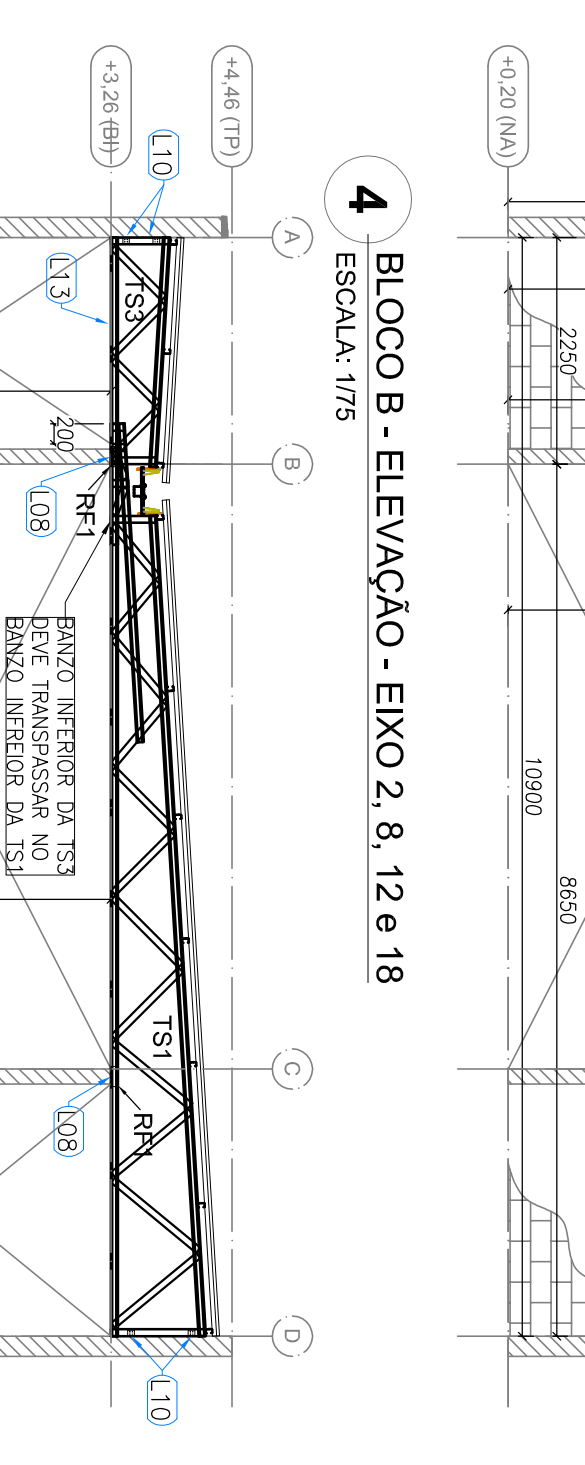
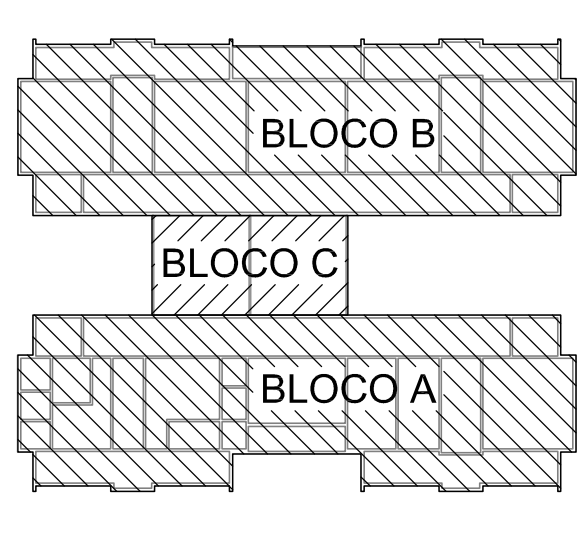


| PERFIS LSF - CRECHE FNDE - TIPO 2 - BLOCO B | | | |
|---|-----|----------------------|-------|
| ITEM | TAG | PERFIL (mm) | QNTD. |
| 1 | CB1 | UE 70 | 5590 |
| 2 | CB2 | UE 70 | 2280 |
| 3 | TC1 | UE 70 | 6400 |
| 4 | TC2 | UE 70 | 7400 |
| 5 | TC3 | UE 70 | 6335 |
| 6 | TC5 | UE 70 | 9025 |
| 7 | TC6 | UE 70 | 8900 |
| 8 | TC7 | UE 70 | 1000 |
| 9 | TC8 | UE 70 | 8500 |
| 10 | TF1 | TUBO UE 70 | 8500 |
| 11 | TR1 | CAR 3020 | 8100 |
| 12 | TR2 | CAR 3020 | 2250 |
| 13 | TR5 | CAR 3020 | 1500 |
| 14 | LV1 | UE 70 | 300 |
| 15 | RF1 | UE 70 | 200 |
| 16 | V1 | DUPLO UE 150x80x20x3 | 8500 |
| 17 | TS1 | - | 9650 |
| 18 | TS3 | - | 3650 |
| 19 | TS4 | - | 3400 |
| 20 | TS6 | - | 8720 |
| 21 | TS7 | - | 2252 |

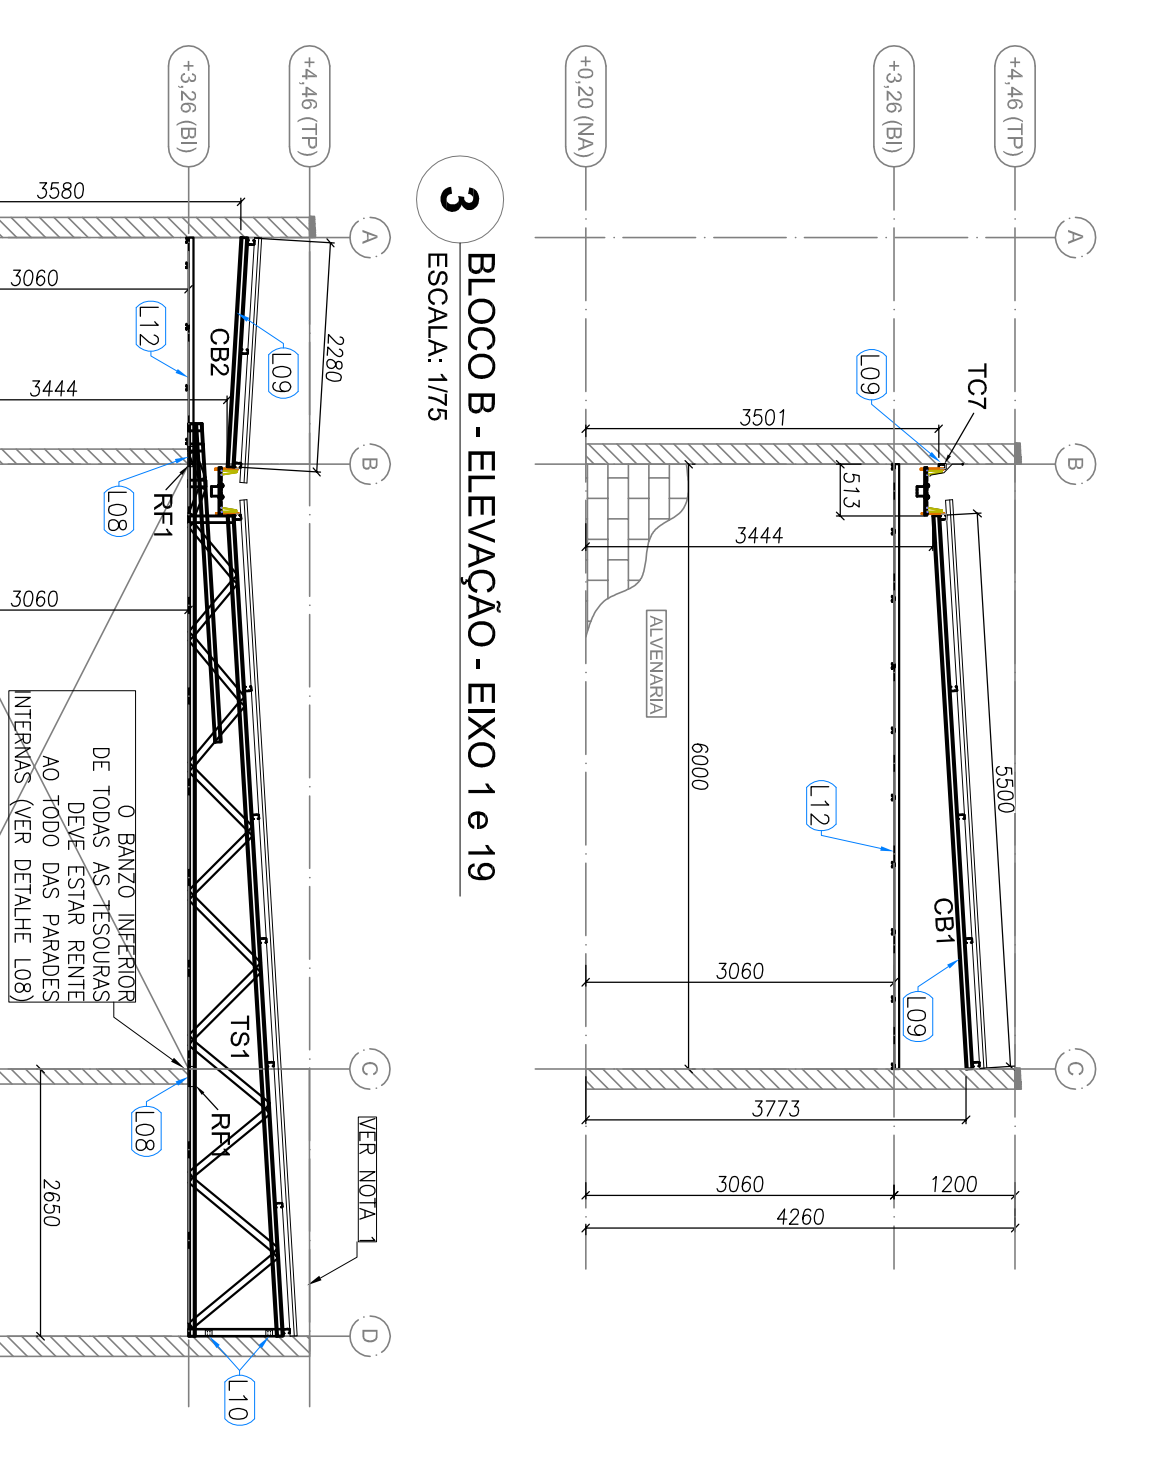


FNDE Fundação Nacional de Desenvolvimento da Educação
Ministério da Educação


PROJETO PADRÃO - FNDE

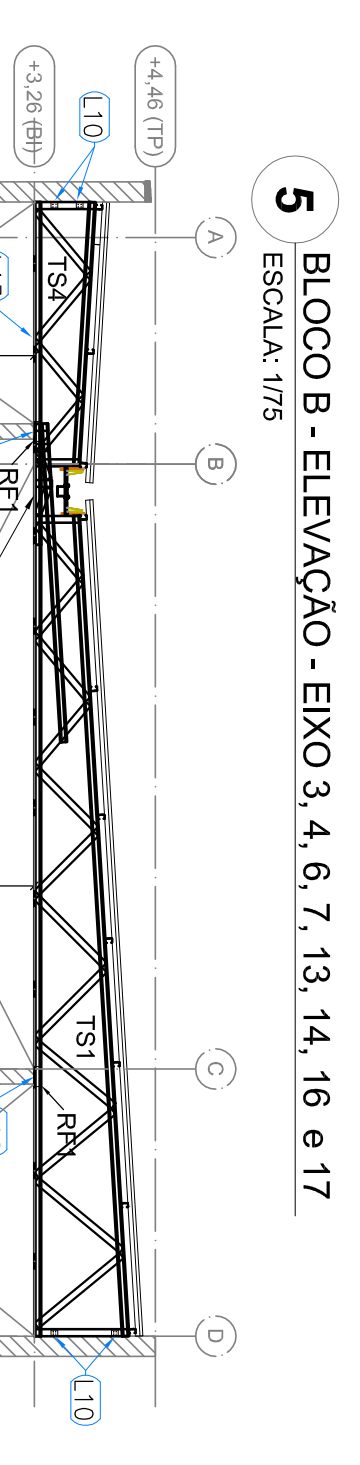


PROPRIETÁRIO:
ENDEREÇO:
MUNICÍPIO - UF:
PROPRIETÁRIO
RESP. TÉCNICO
AUTOR DO PROJETO
DIFEO

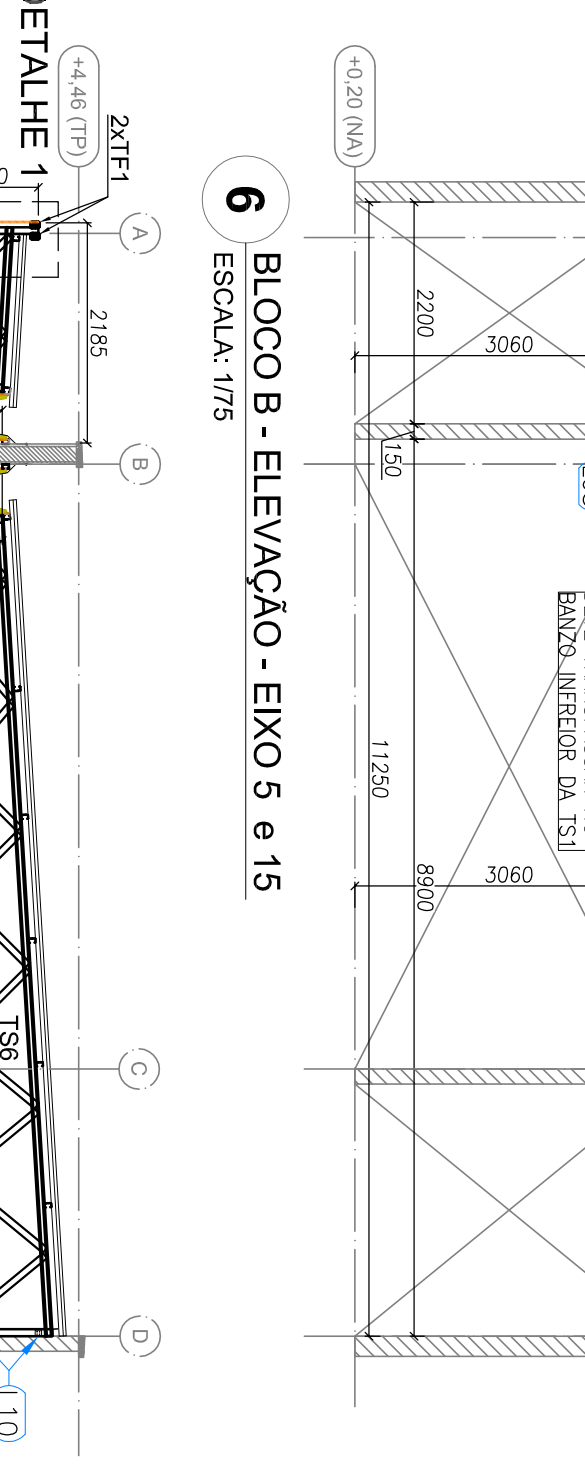

PROGRAMA PROINFÂNCIA - PROJETO TIPO 2
PROJETO DE ESTRUTURA
ESTRUTURA METÁLICA
ESTRUTURA DA COBERTURA E DO FORRO
BLOCO B
SMT
03/10

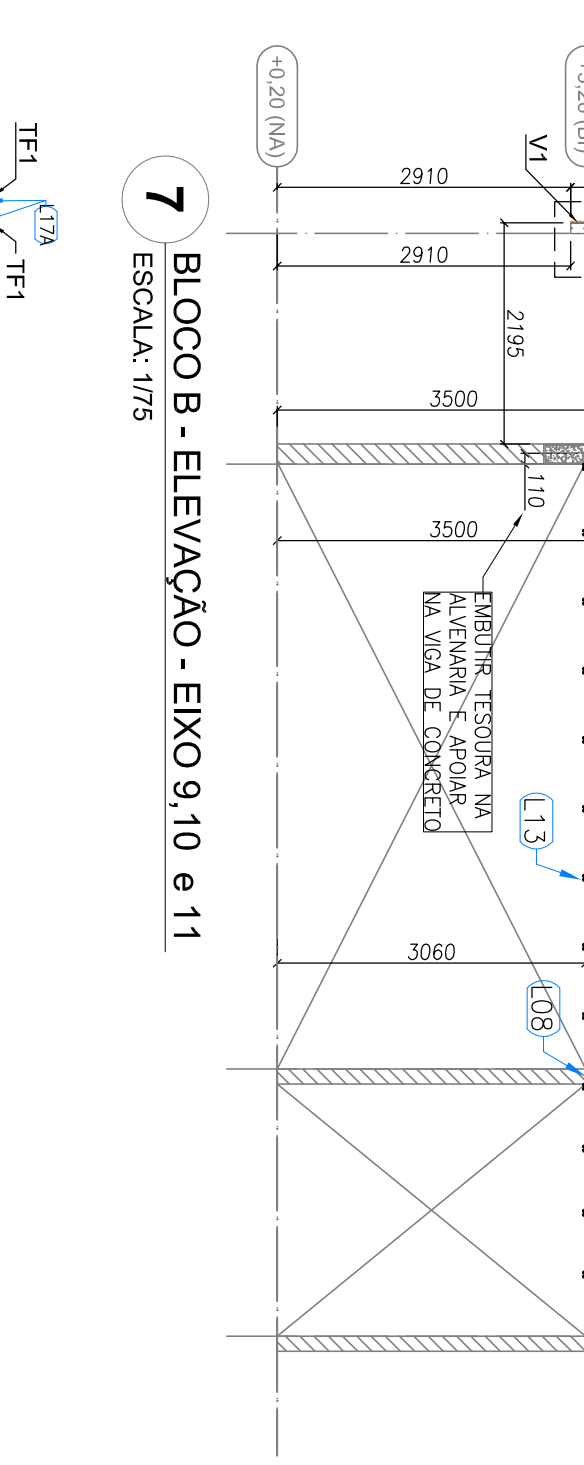

CONSERVAÇÃO
CGEST - Coordenação Geral de Infraestrutura Educacional
R00
R01
R02

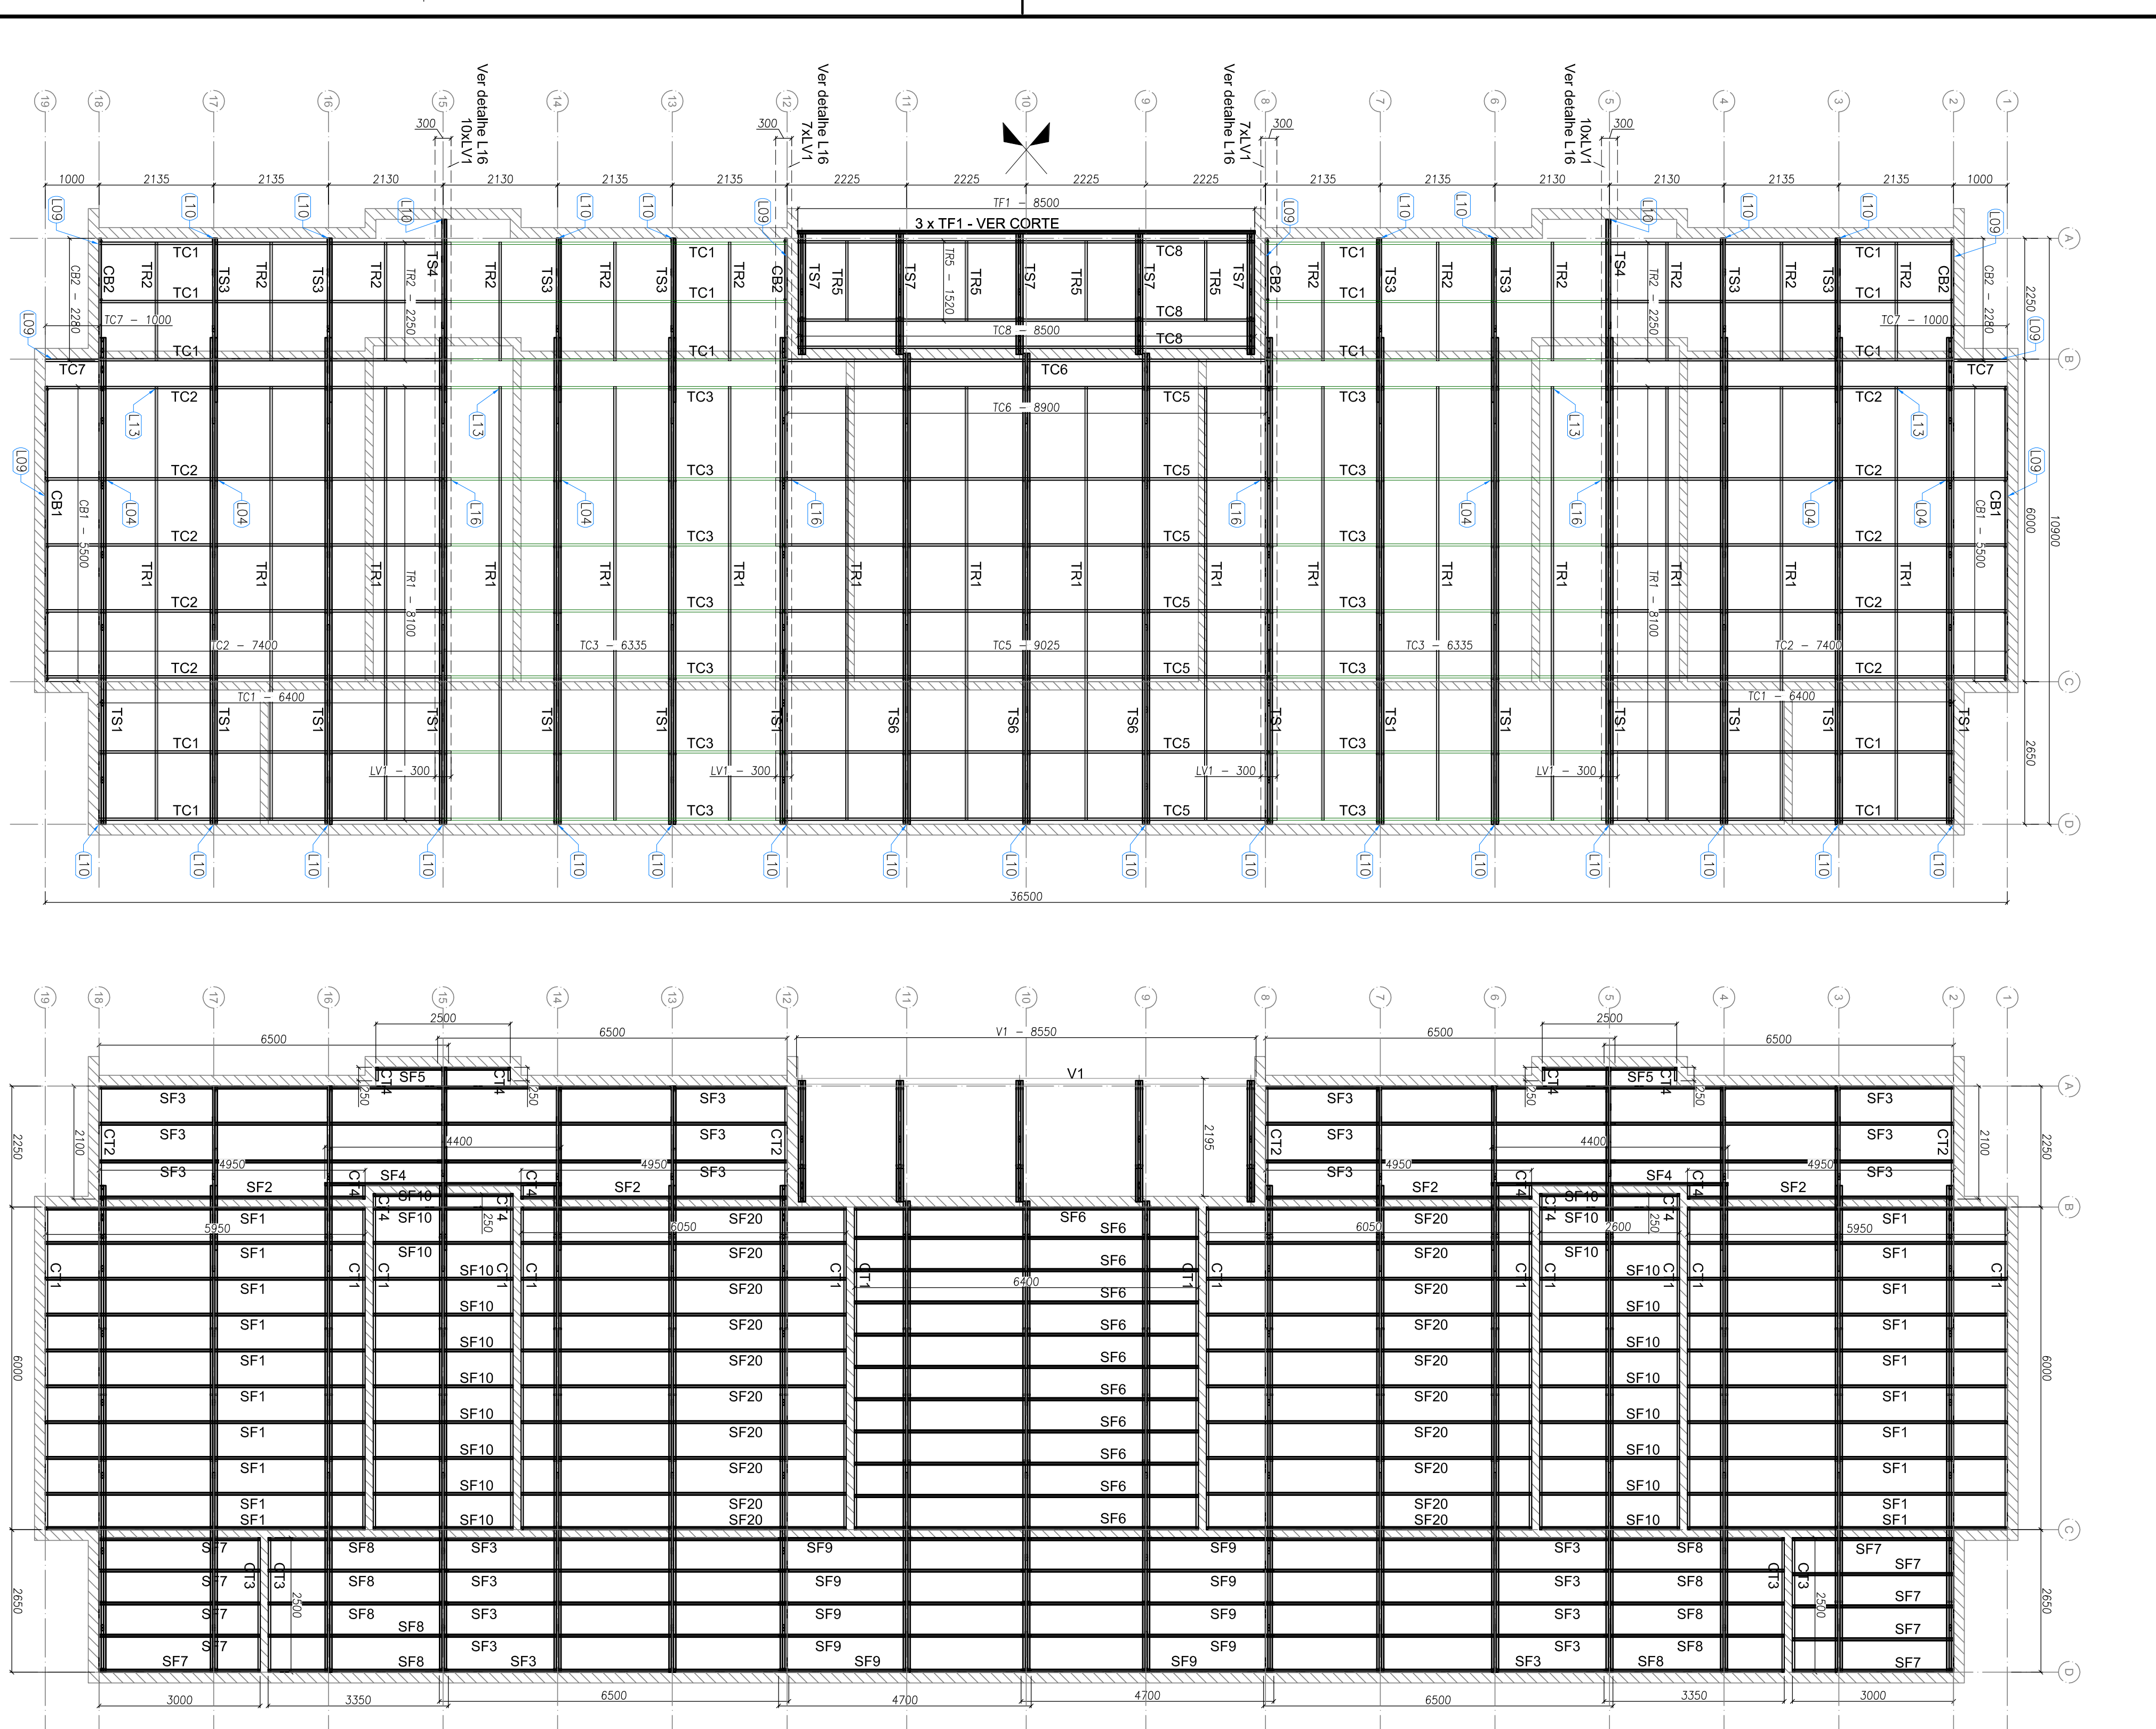

1 BLOCO B - PLANTA DE COBERTURA - CAIBROS, TESOURAS, TERÇAS, TRAVAMENTOS e LUVAS
ESCALA: 1/75

2 BLOCO B - VISTA EM PLANTA SUPORTES DO FORRO
ESCALA: 1/75