




Corte C1
escala 1:25

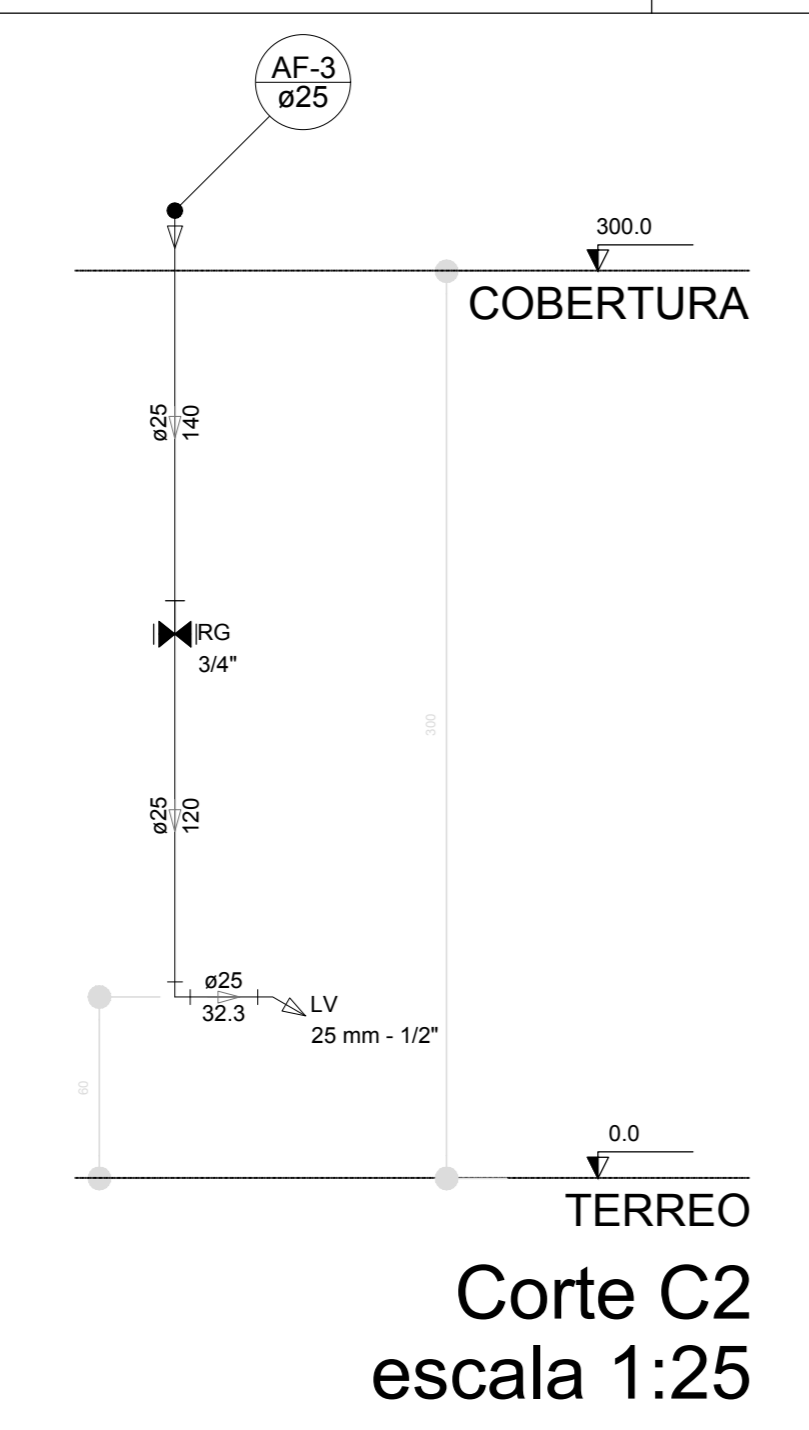


Corte C2
escala 1:25

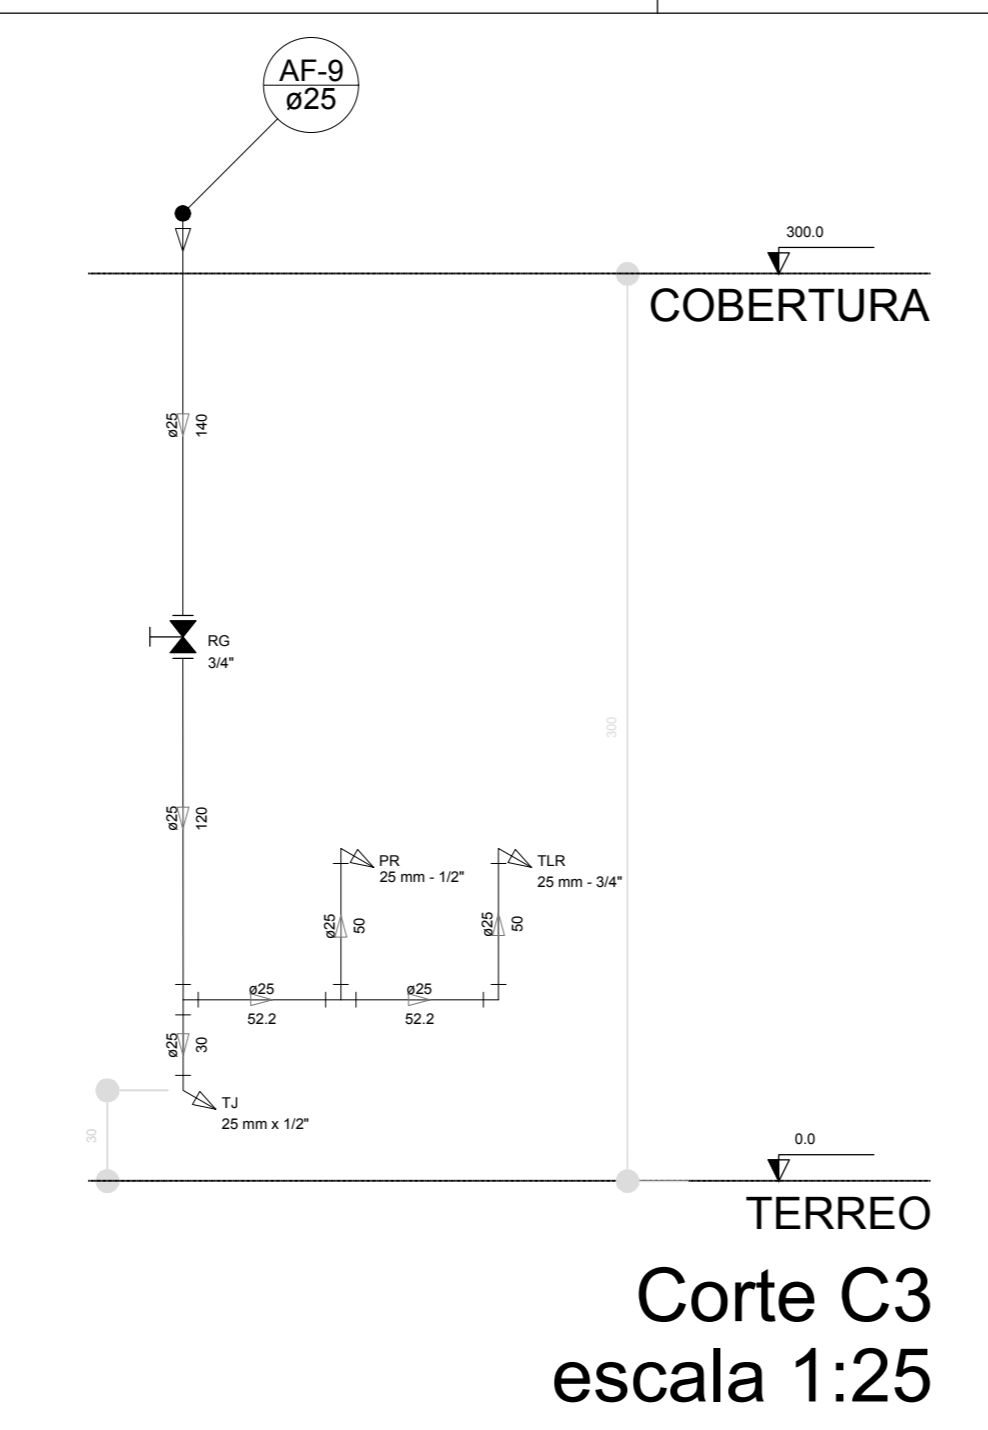


Corte C3
escala 1:25

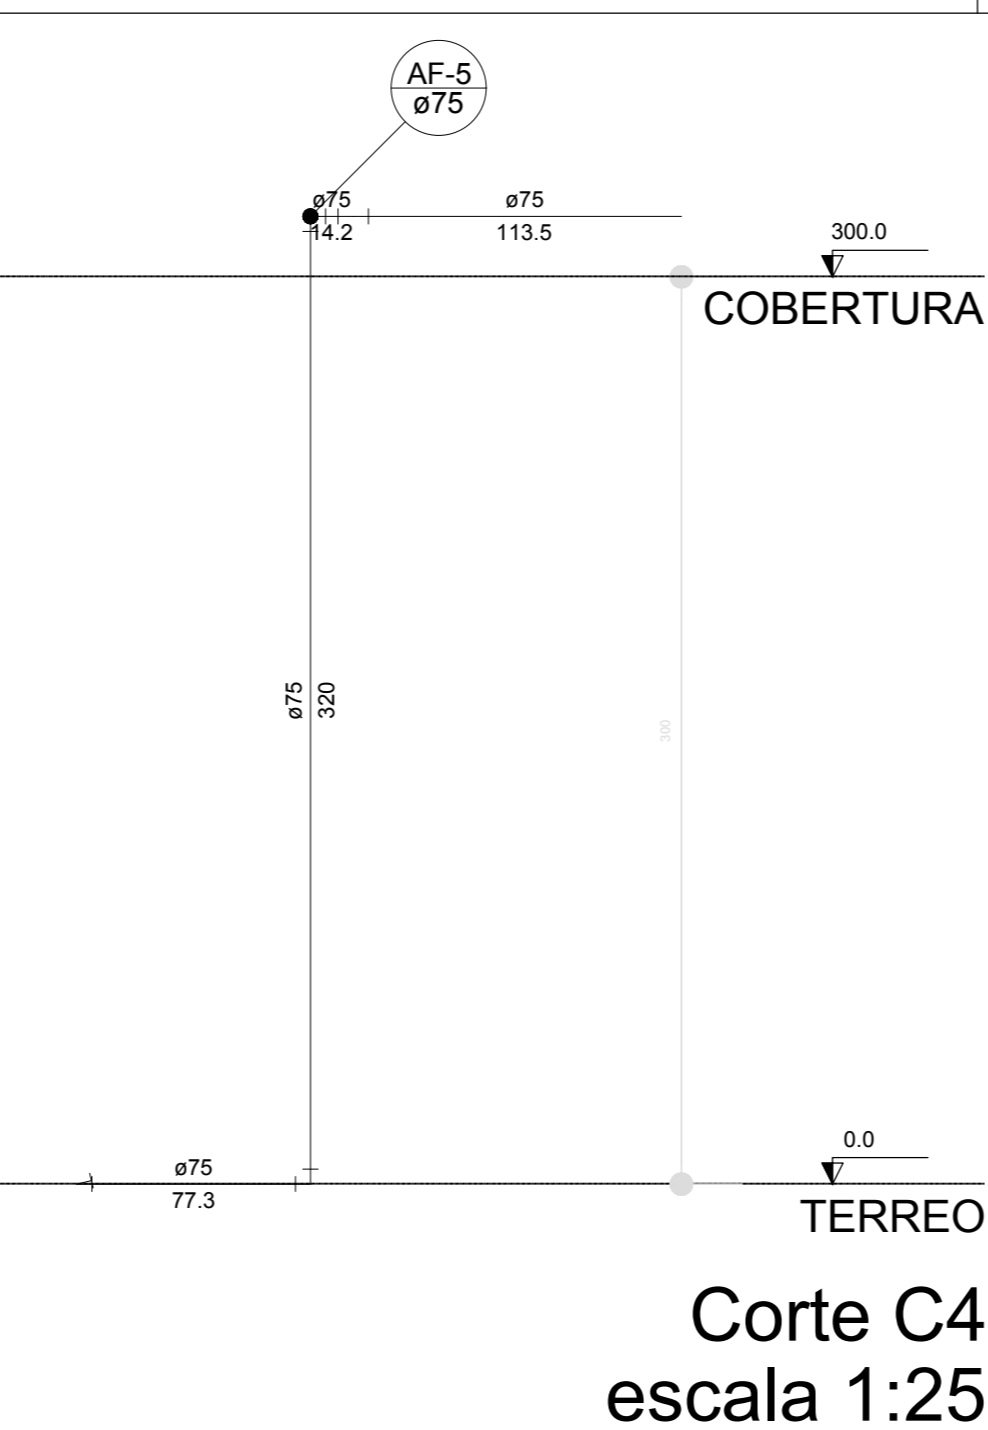

Corte C4
escala 1:25

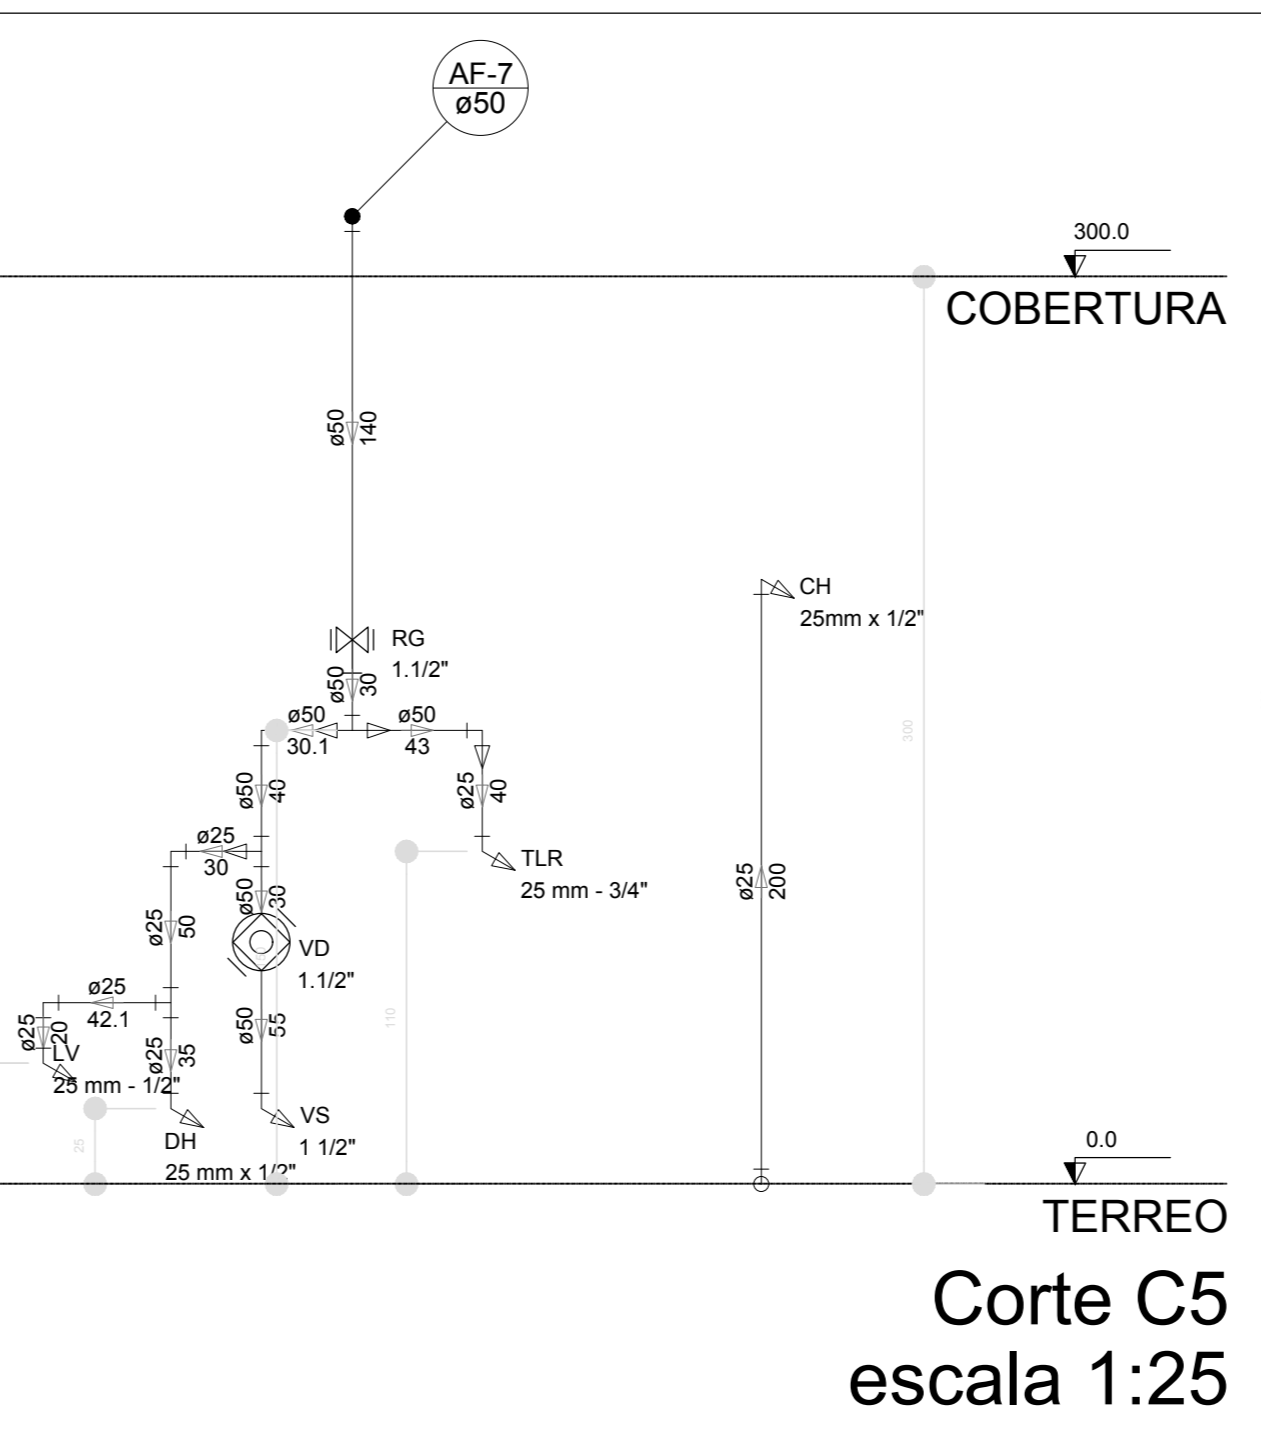


Corte C5
escala 1:25

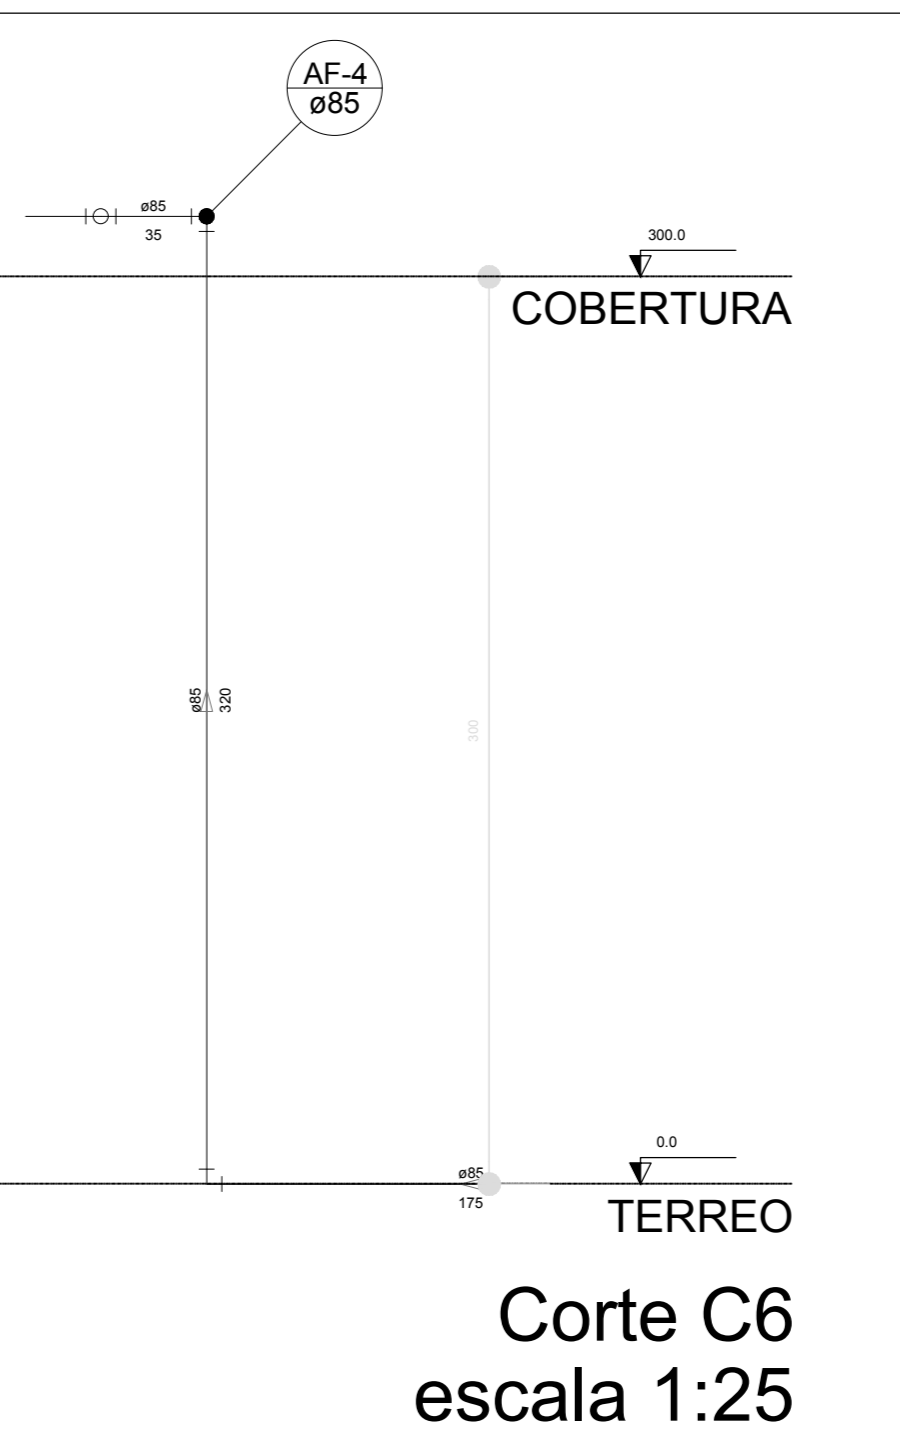


Corte C6
escala 1:25


LEGENDA DAS INDICAÇÕES		LEGENDA	
BN	Banheira com pjeio de 90° - 25 mm - 1/2" - FNDE	◁	ALIMENTADOR PREDIAL
BB	Betedeiro com pjeio de 90° - 25 mm - 1/2" - FNDE	◁	HIDRÔMETRO
CH	Chuveiro - 25 mm x 1/2"	◁	REGISTRO BRUTO GAVETA INDUSTRIAL C/ PVC SOLDÁVEL - RG
DH	Ducha Higiénica - 25 mm x 1/2"	◁	REGISTRO BRUTO GAVETA EUROPA C/ PVC SOLDÁVEL - RG
HIDRÔMETRO	Hidrômetro - cavalete 1/2" 1/2"	◁	REGISTRO DE PRESSÃO C/ PVC SOLDÁVEL - RP
LV	Lavatório com pjeio de 90° - 25 mm - 1/2"	◁	REGISTRO DE GAVETA C/ CANOPLA CROMADA C/ PVC SOLDÁVEL - RG
MLR	Máquina de lavar roupa com Te de 90° - 25 mm - 3/4" - FNDE	◁	VALVULA DE DESCARGA C/ PVC SOLDÁVEL - VD
PIA	Pia de cozinha com pjeio de 90° - 25 mm - 1/2"		
PR	Purificador com pjeio de 90° - 25 mm - 3/4" - FNDE		
RP	Registro de Pressão com PVC soldável - 25 mm - 3/4"		
RG	Registro de gaveta cromada c/ PVC soldável - 3/4"		
TLR	Tanque de lavar com pjeio de 90° - 25 mm - 3/4"		
TJ	Torneira de Jato - 25 mm x 1/2"		
VD	Valvula de descarga c/ PVC soldável - 1 1/2"		
VS	Vaso Sanitário com valvula de descarga - 1 1/2"		
ML	Lava louças com pjeio de 90° - 25 mm - 1/2"		

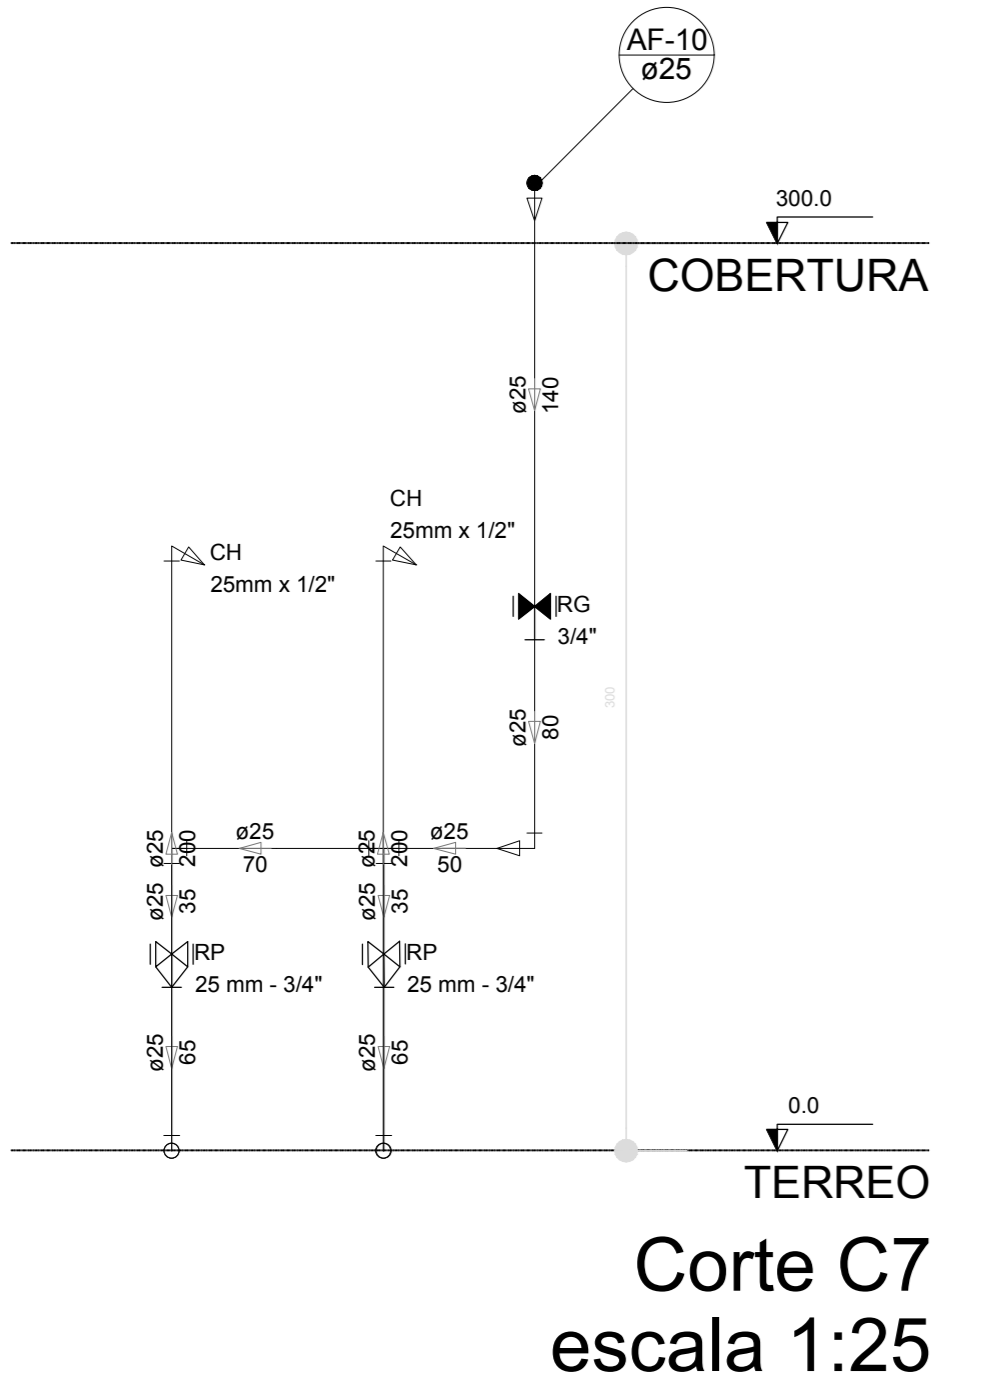


Corte C7
escala 1:25

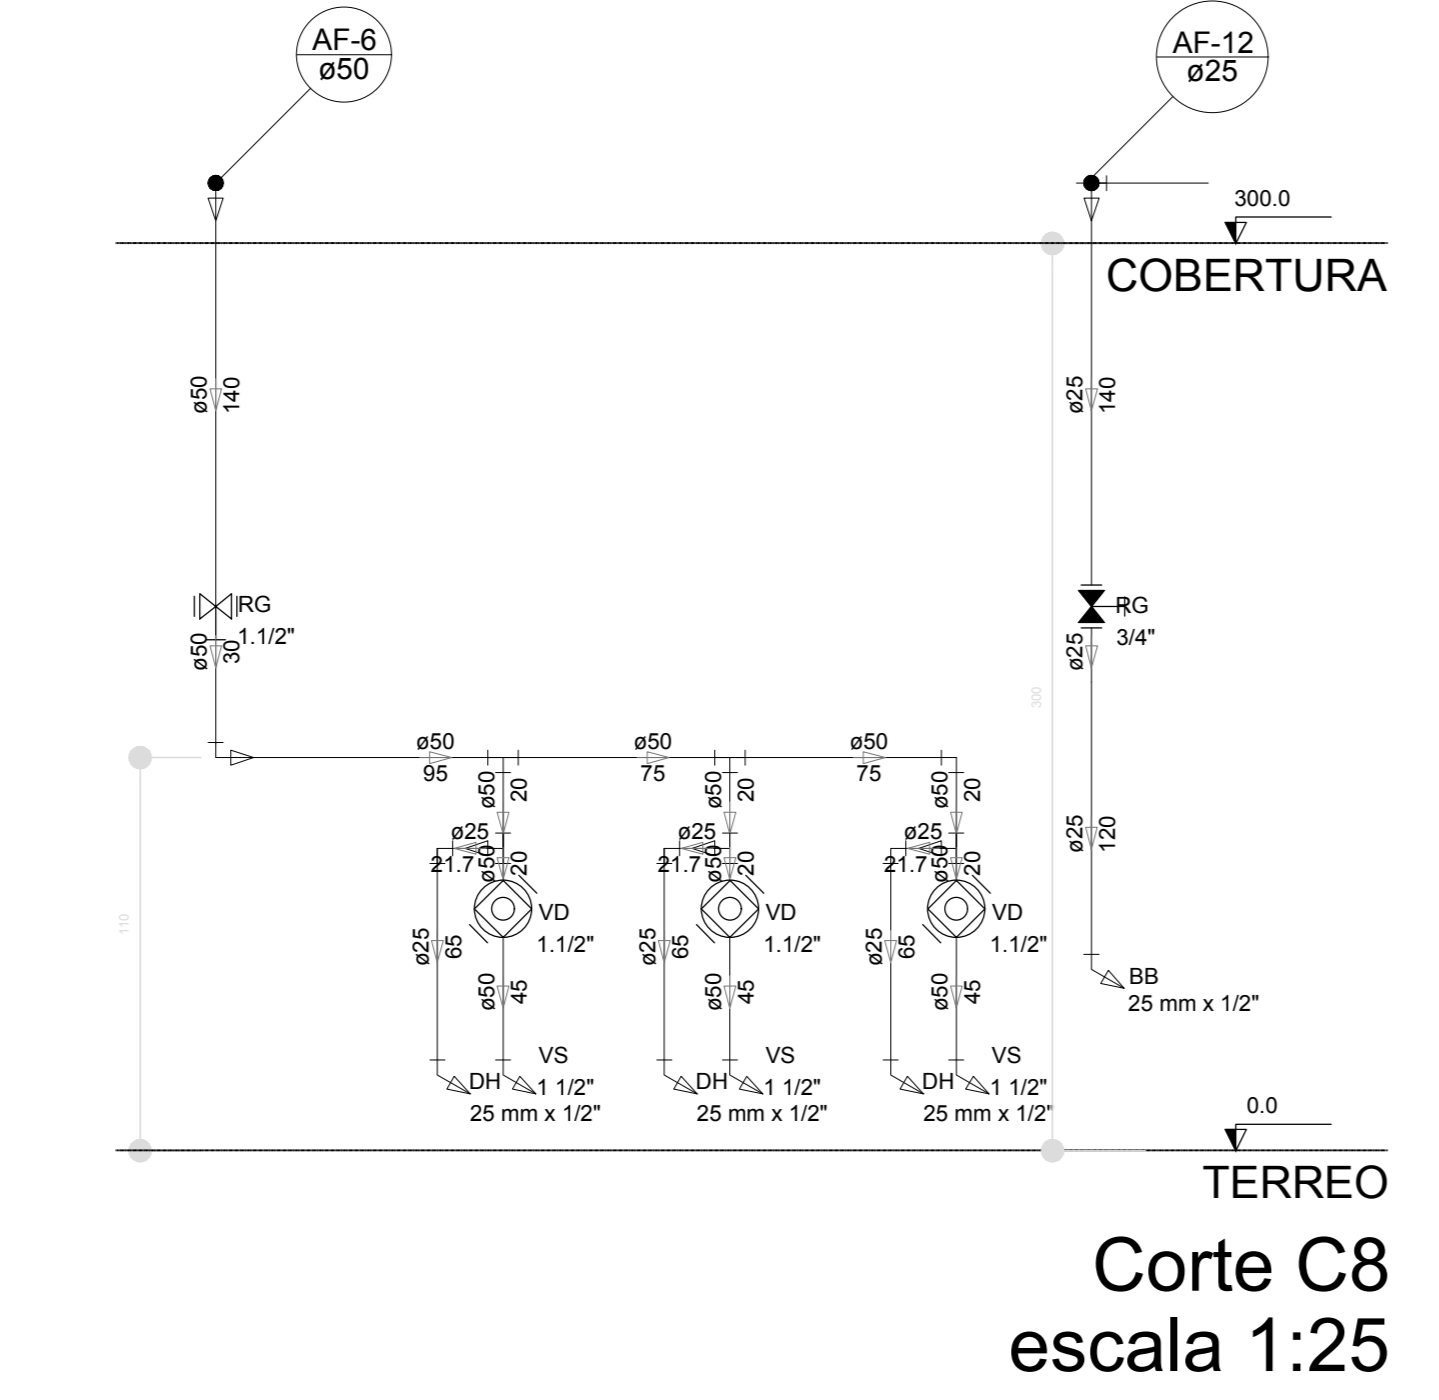


Corte C8
escala 1:25

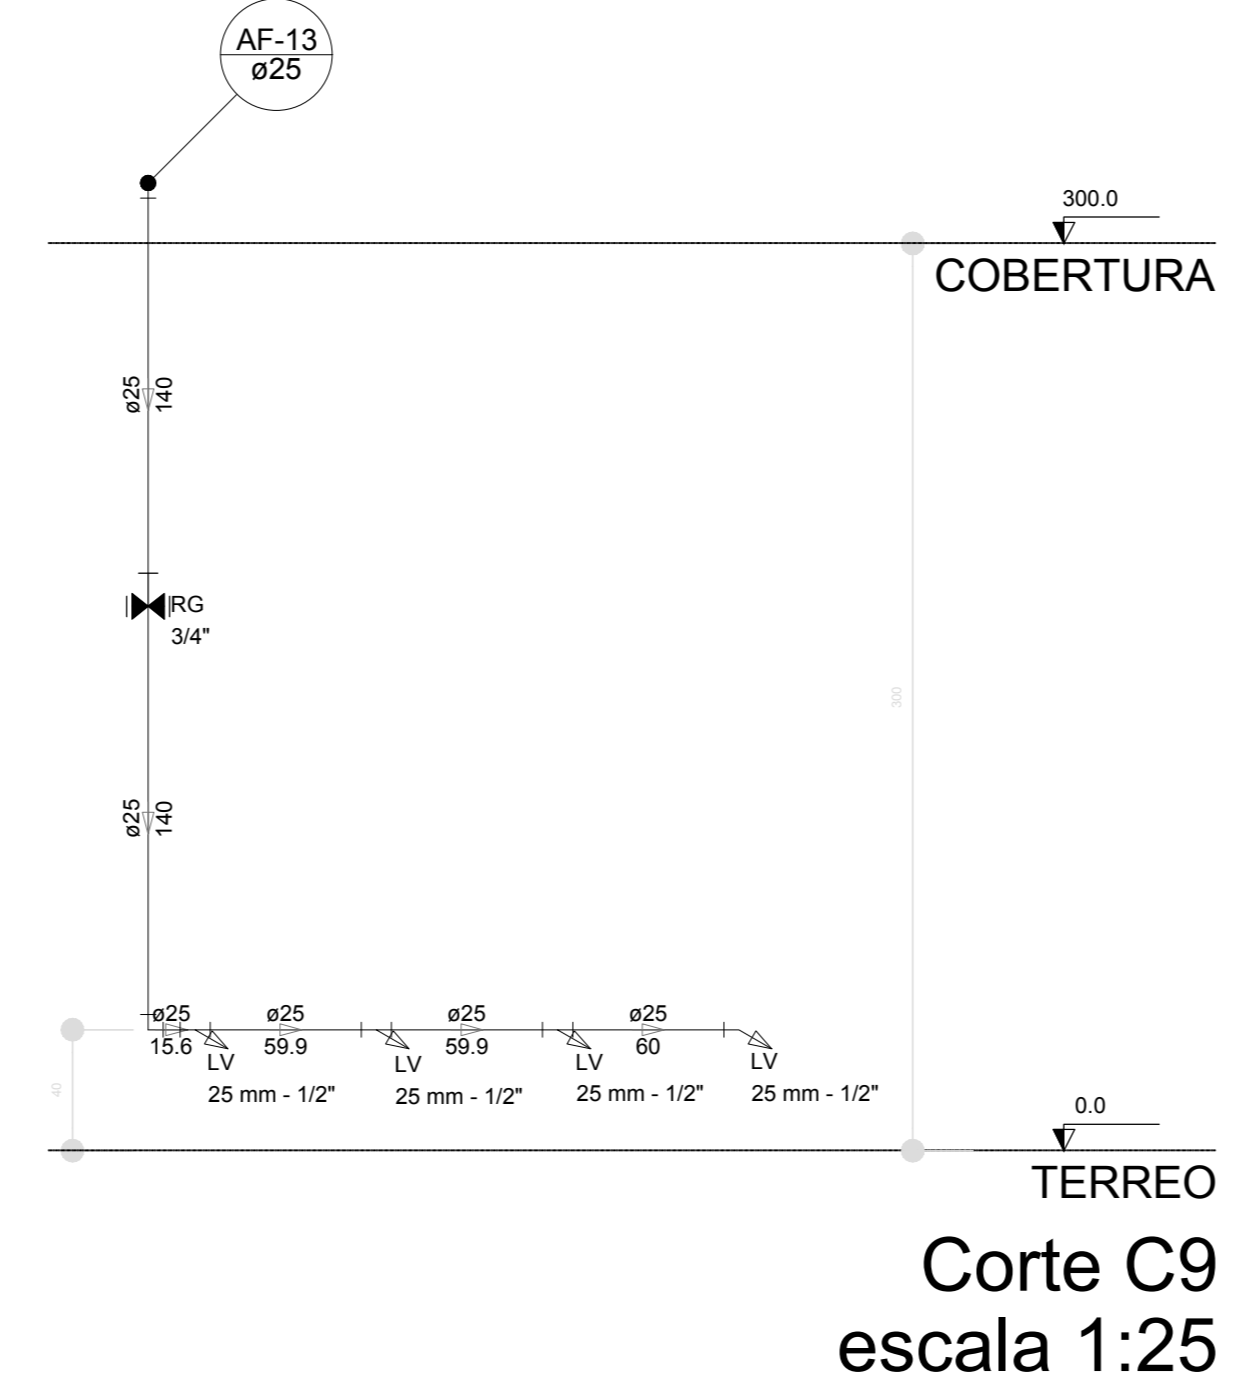


Corte C9
escala 1:25

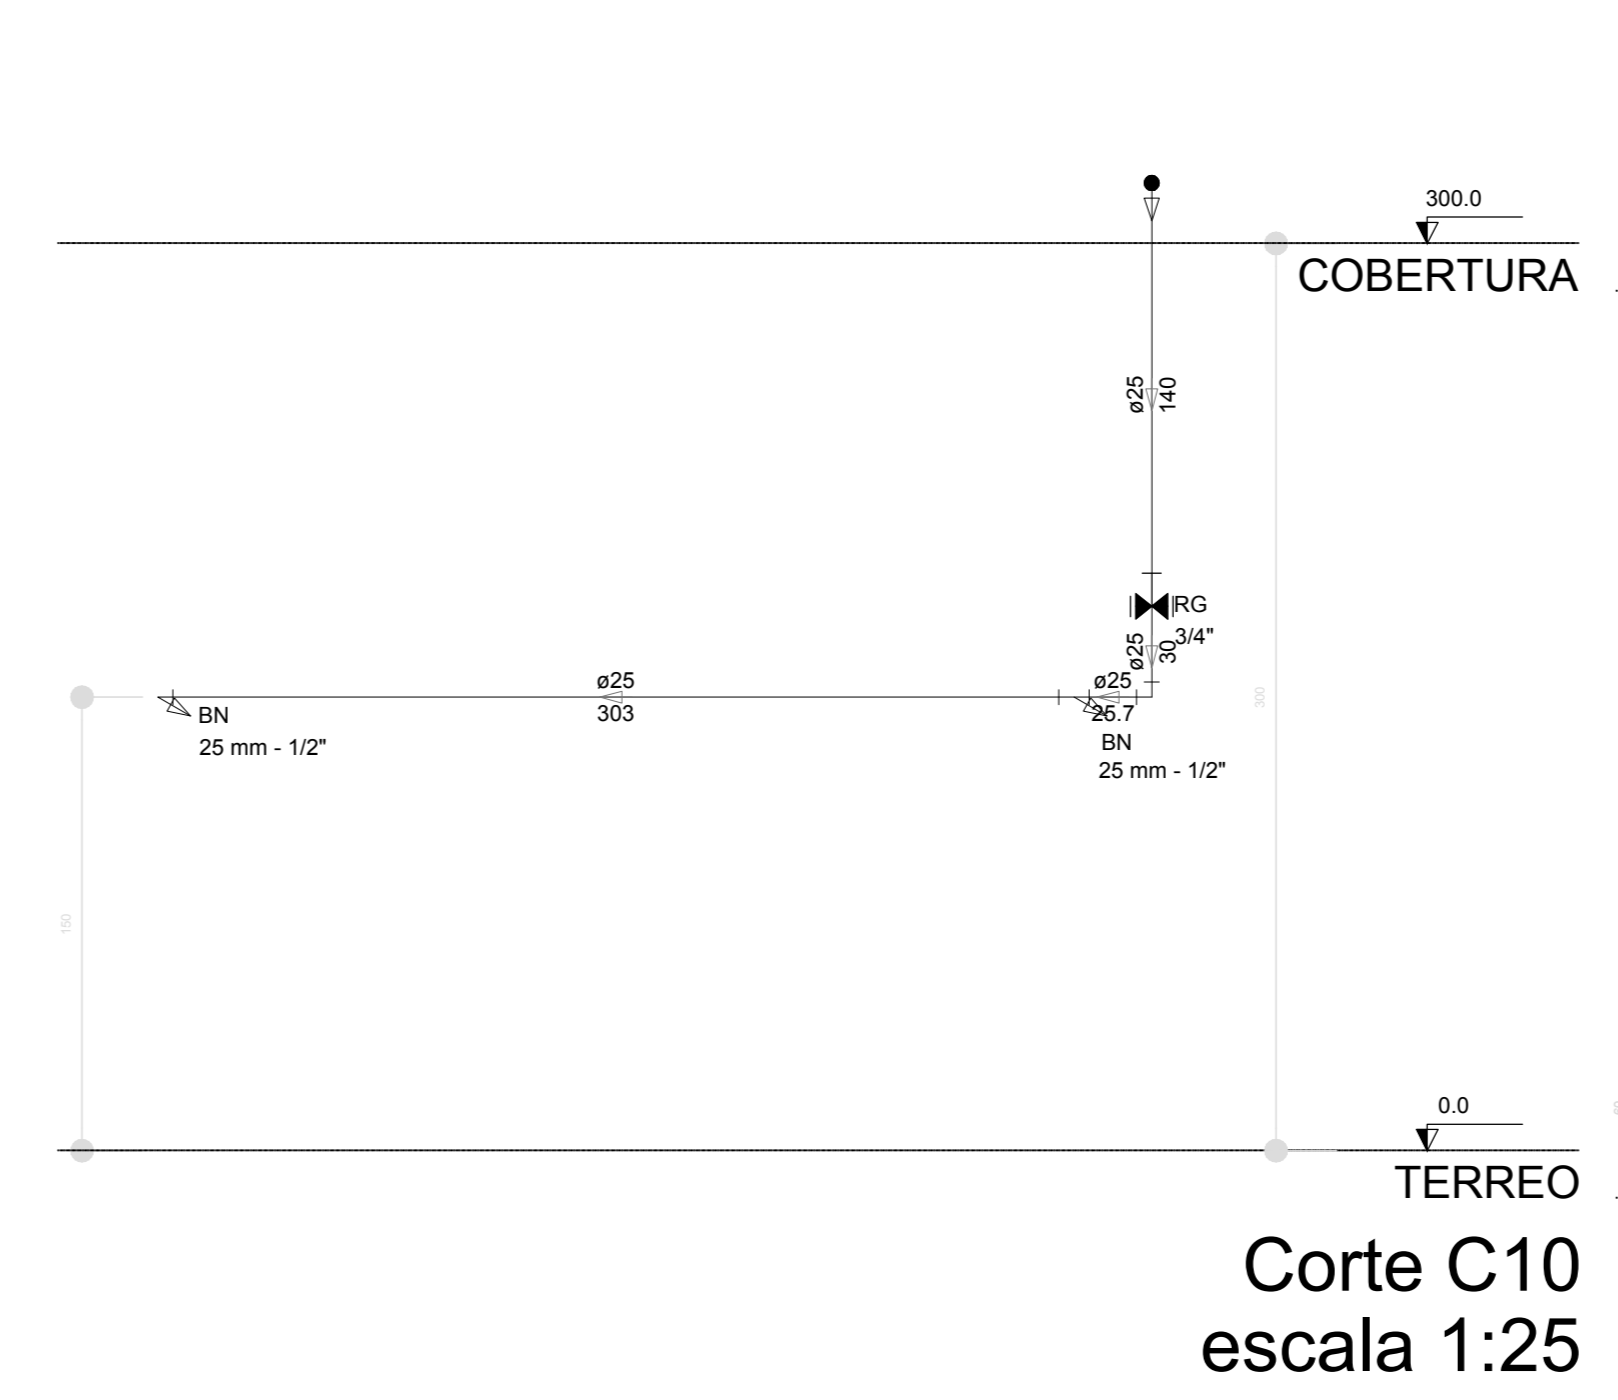


Corte C10
escala 1:25

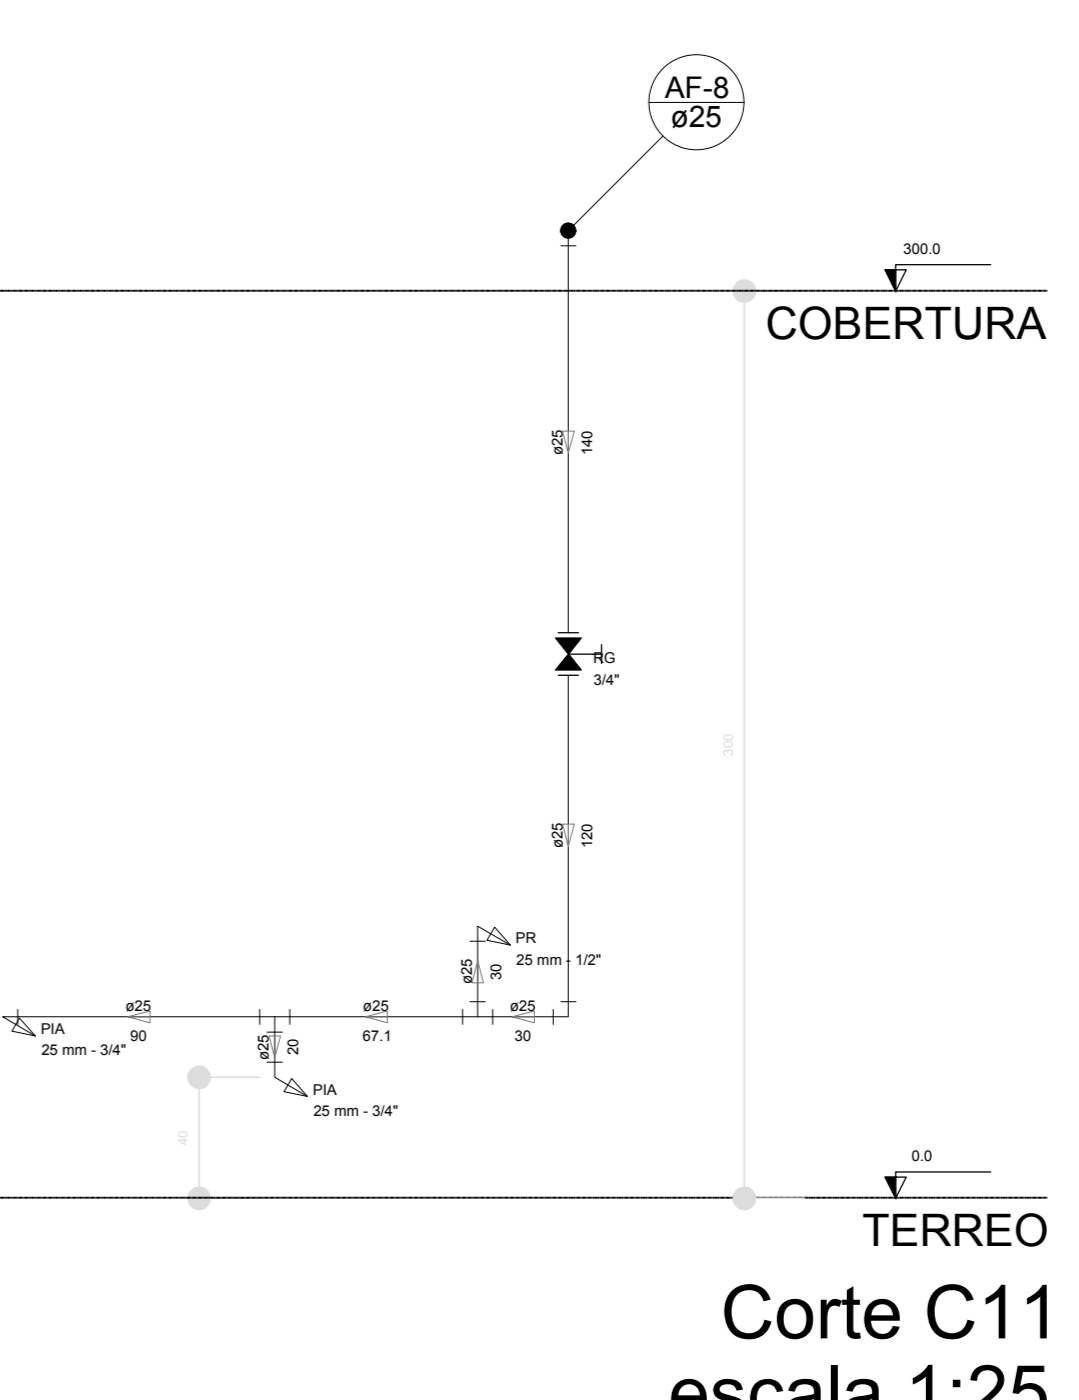

Corte C11
escala 1:25

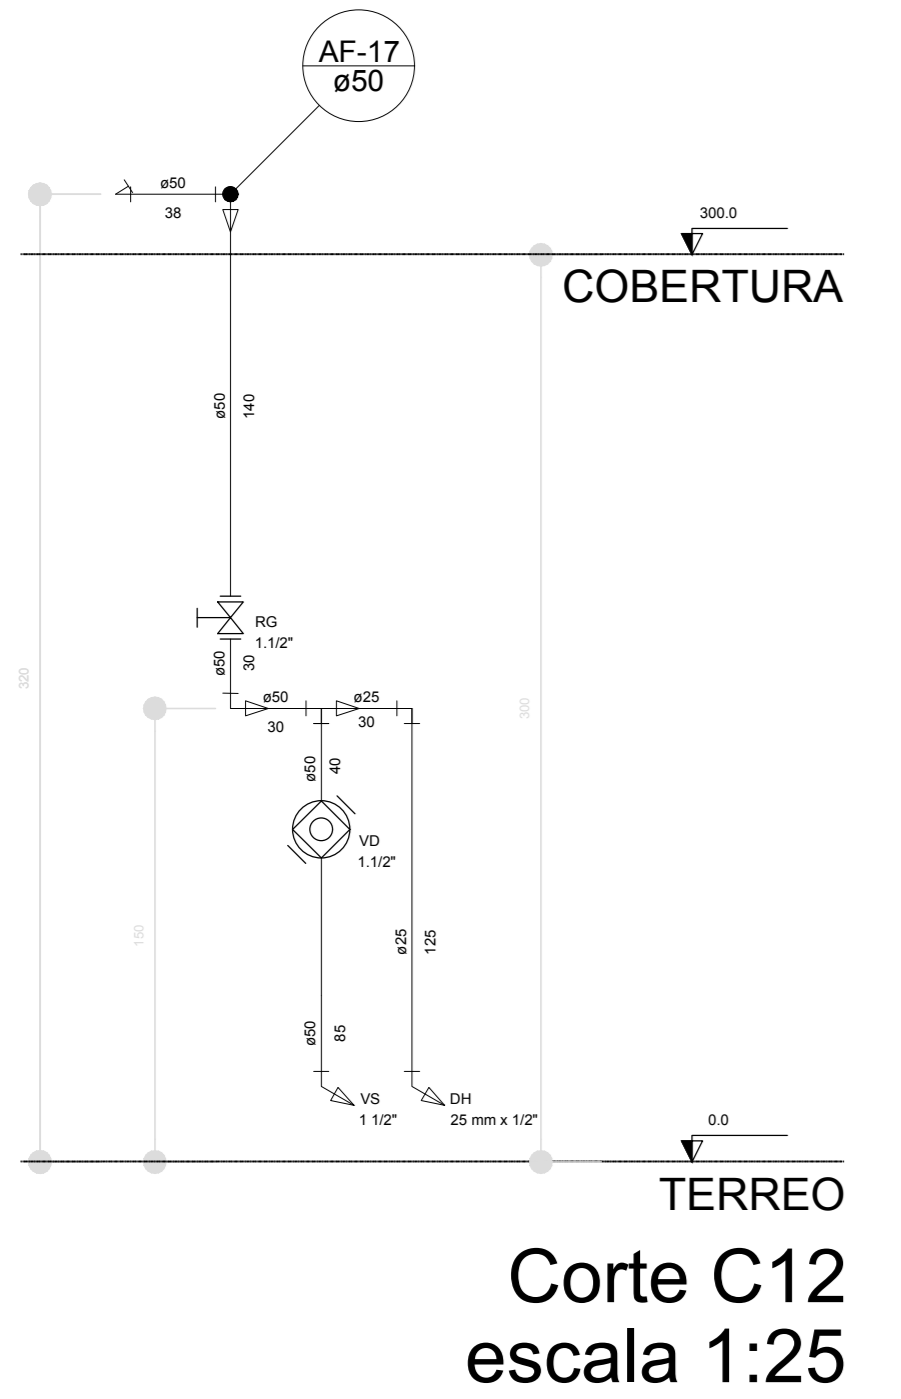


Corte C12
escala 1:25

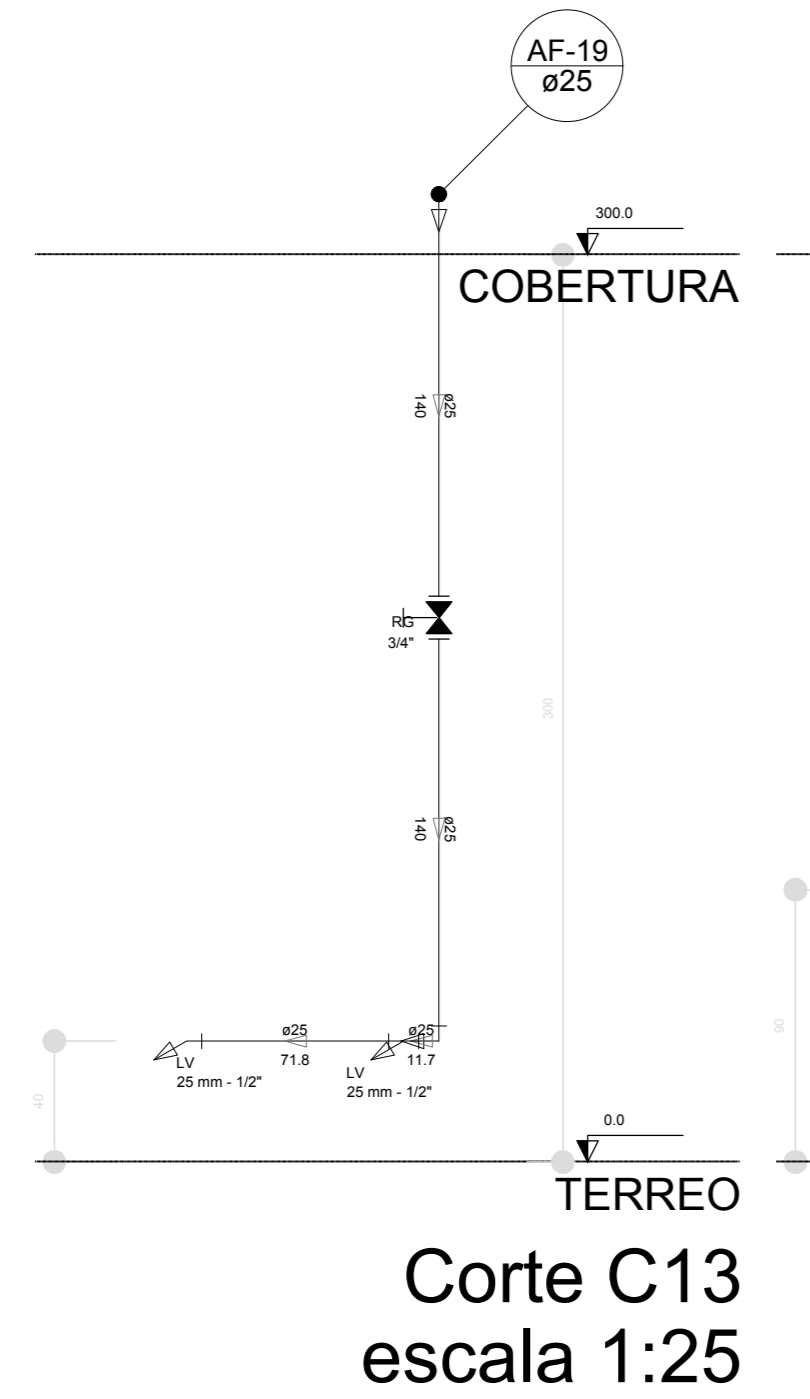


Corte C13
escala 1:25




Corte C14
escala 1:25

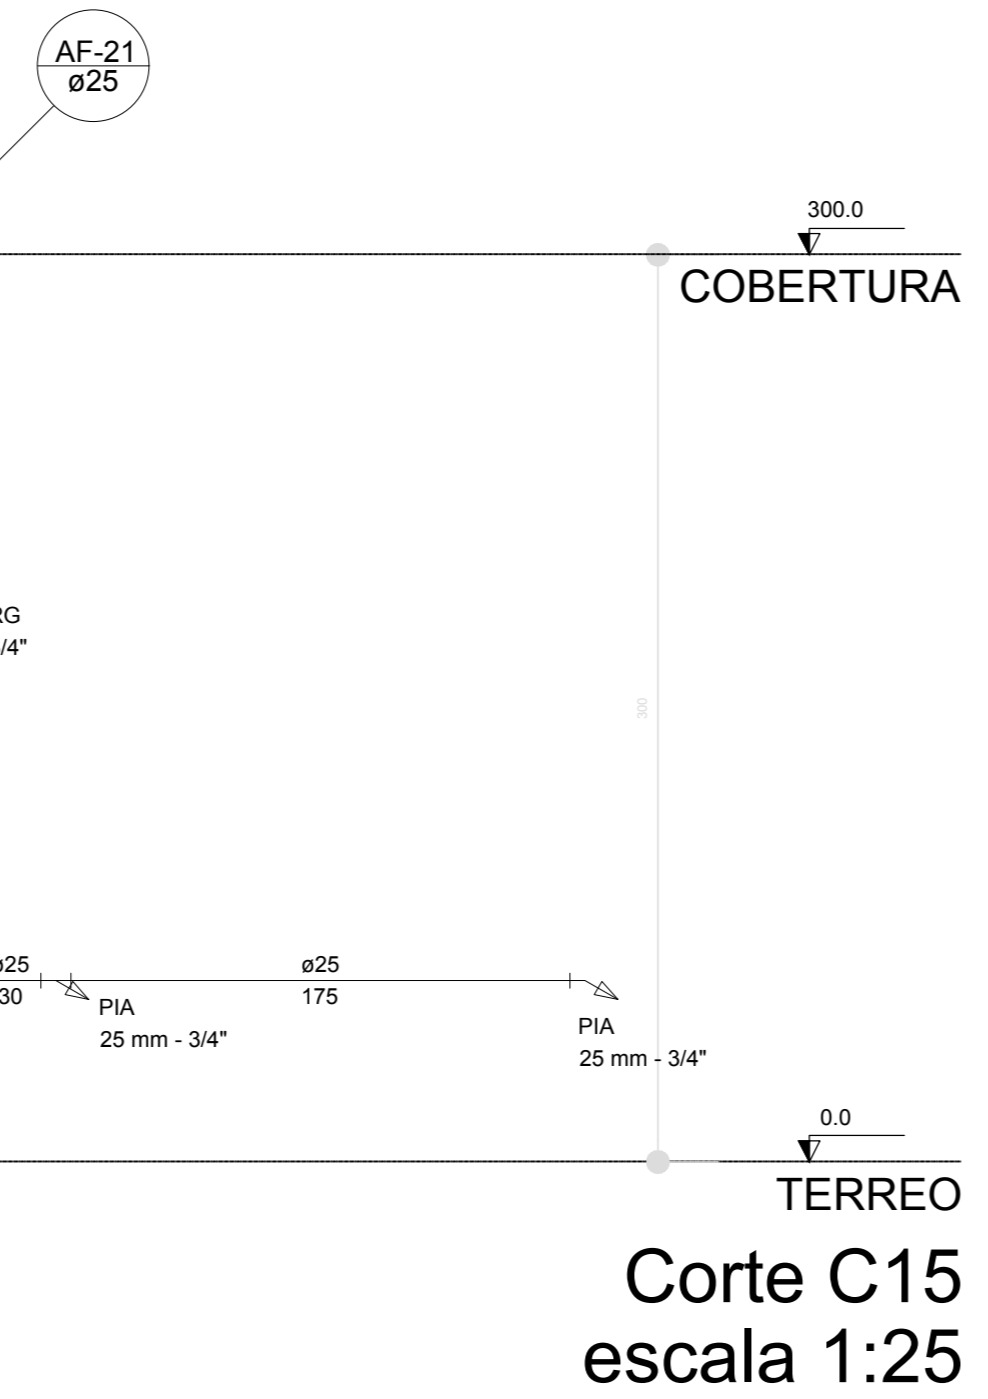


Corte C15
escala 1:25

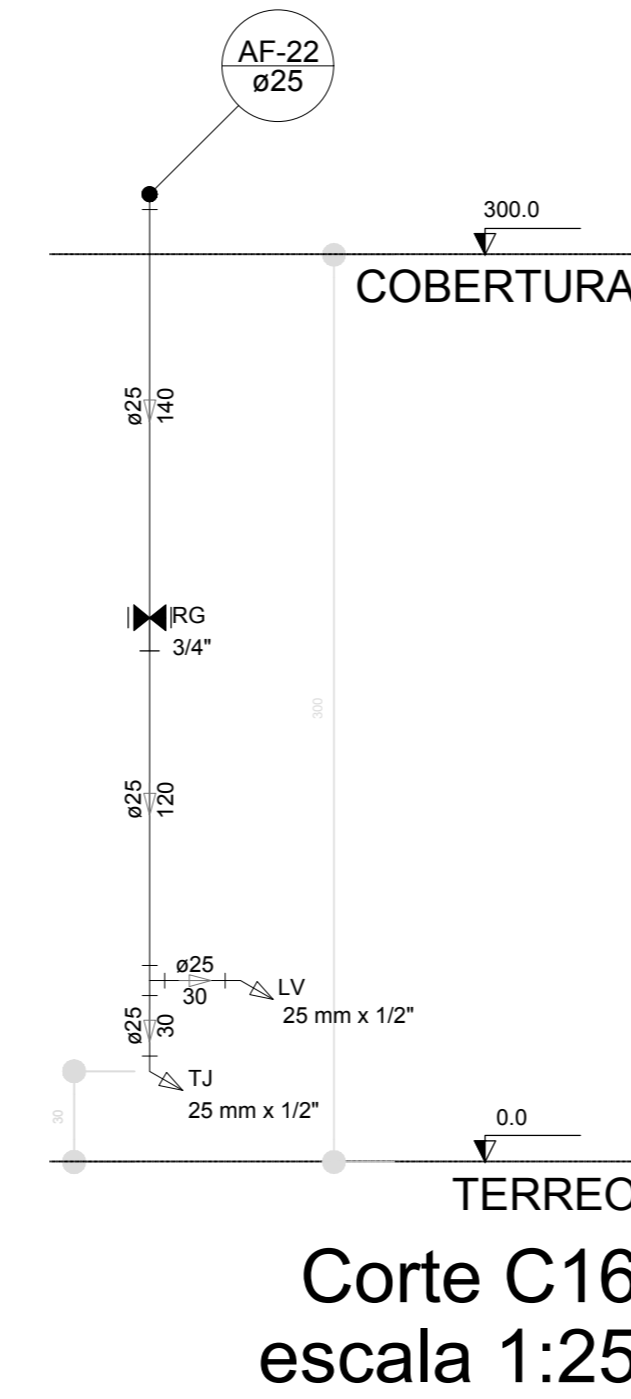


Corte C16
escala 1:25

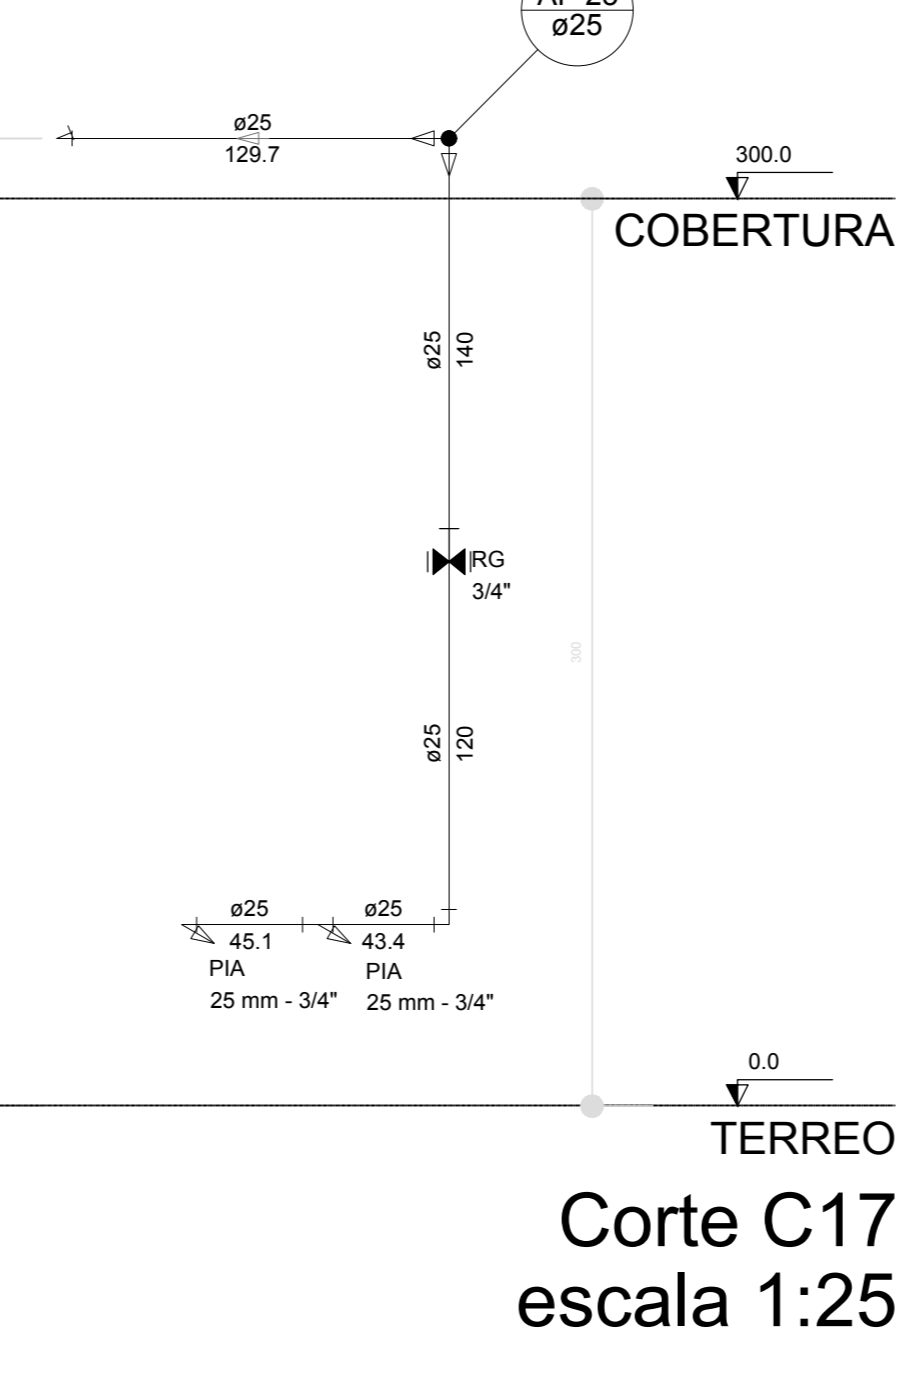


Corte C17
escala 1:25

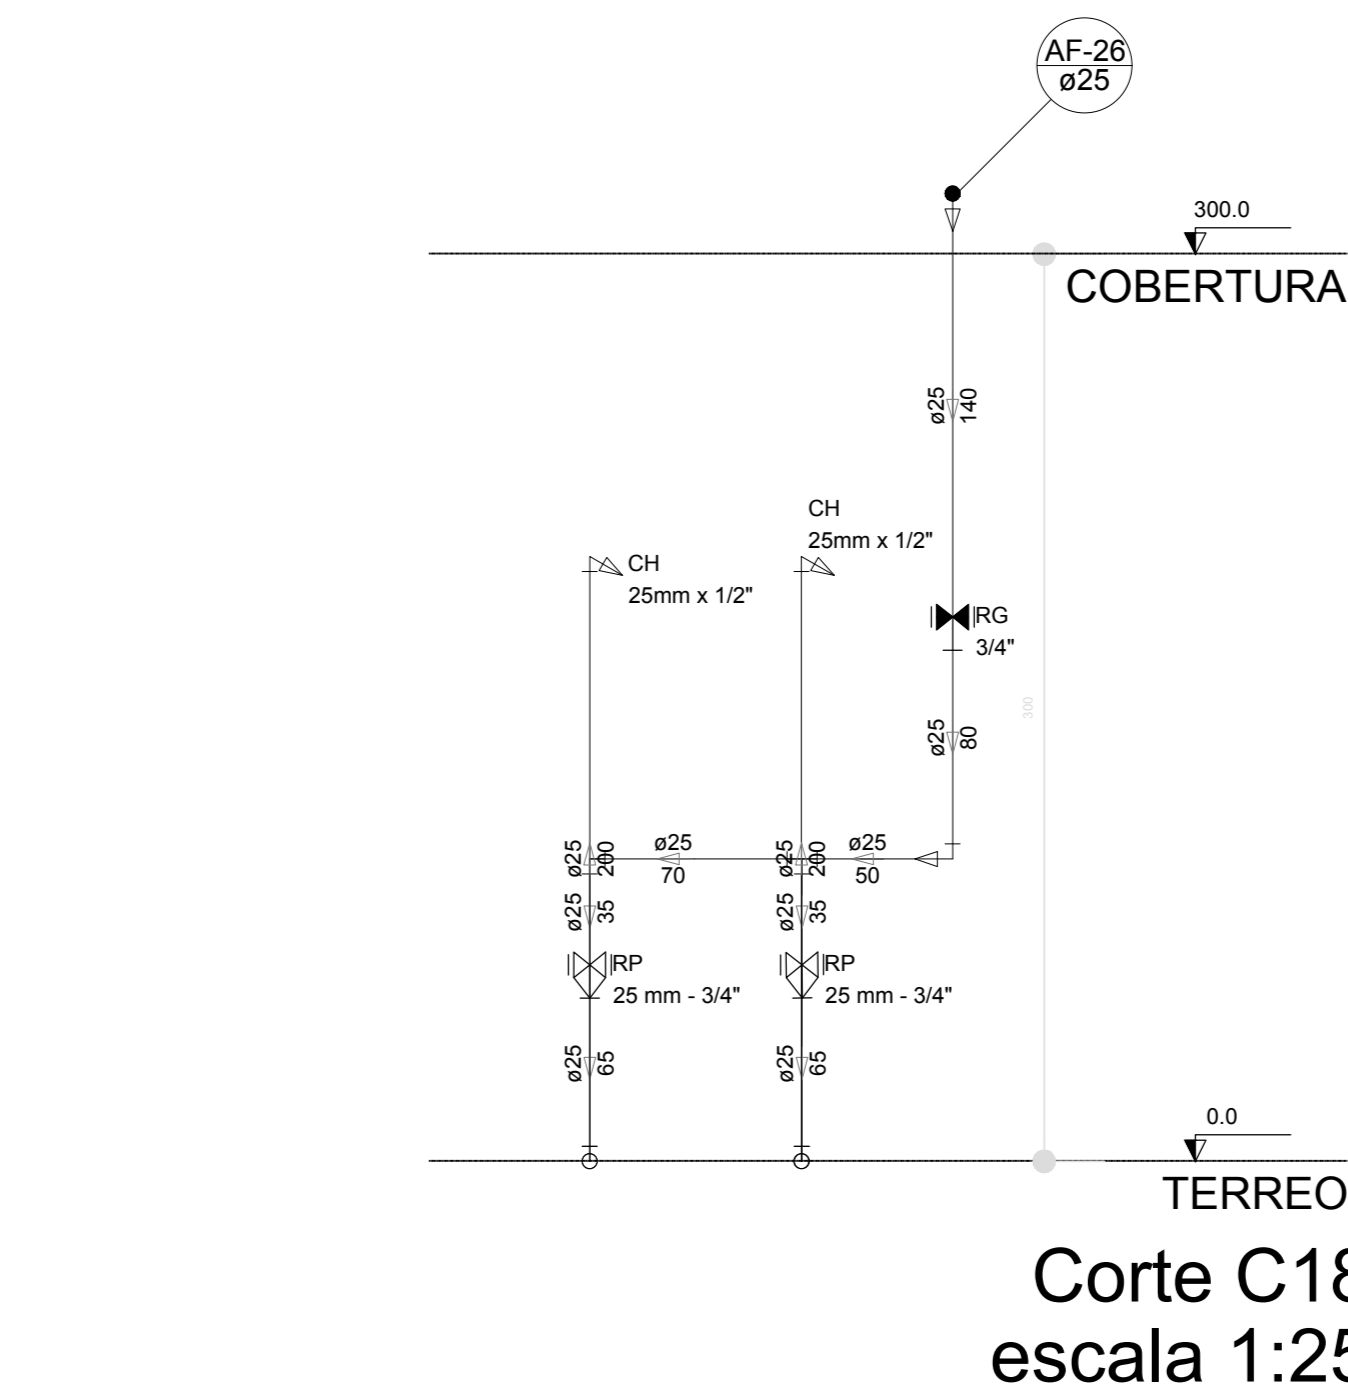


Corte C18
escala 1:25

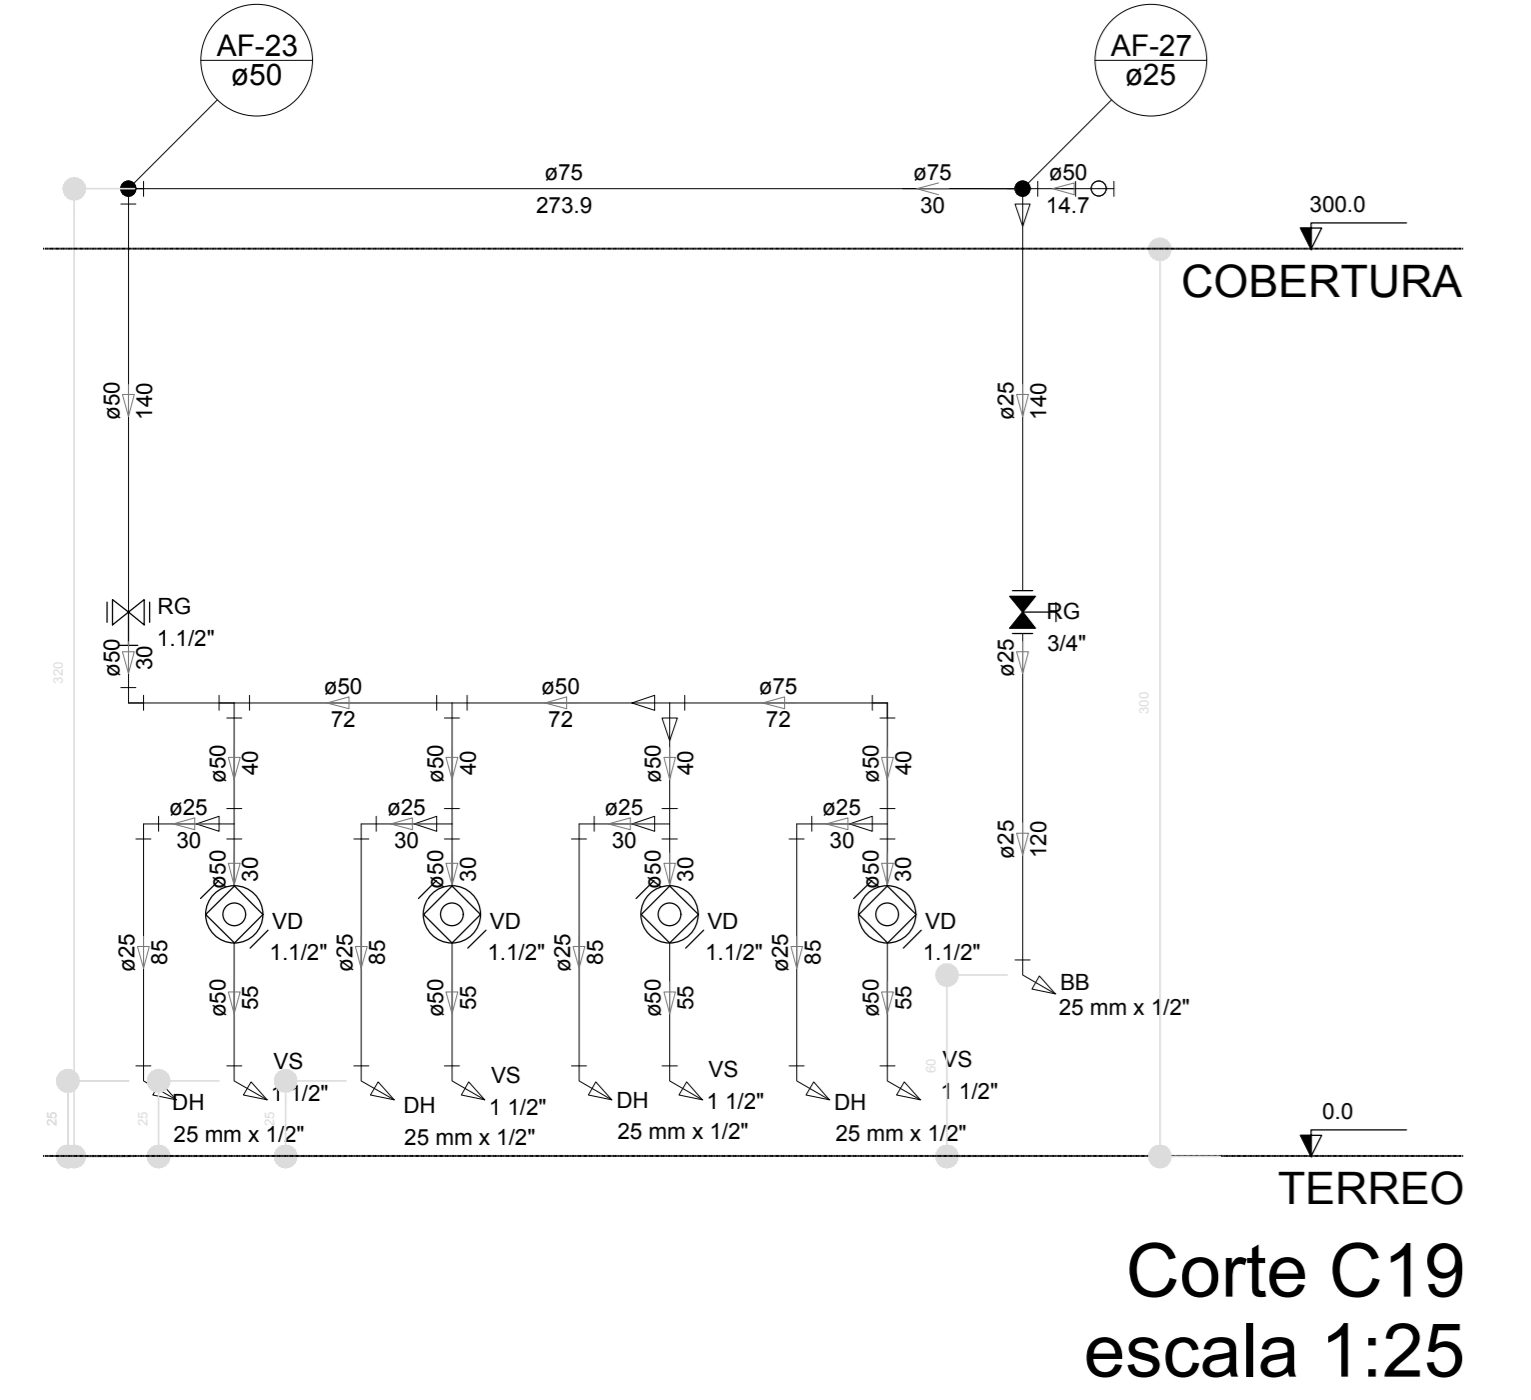


Corte C19
escala 1:25

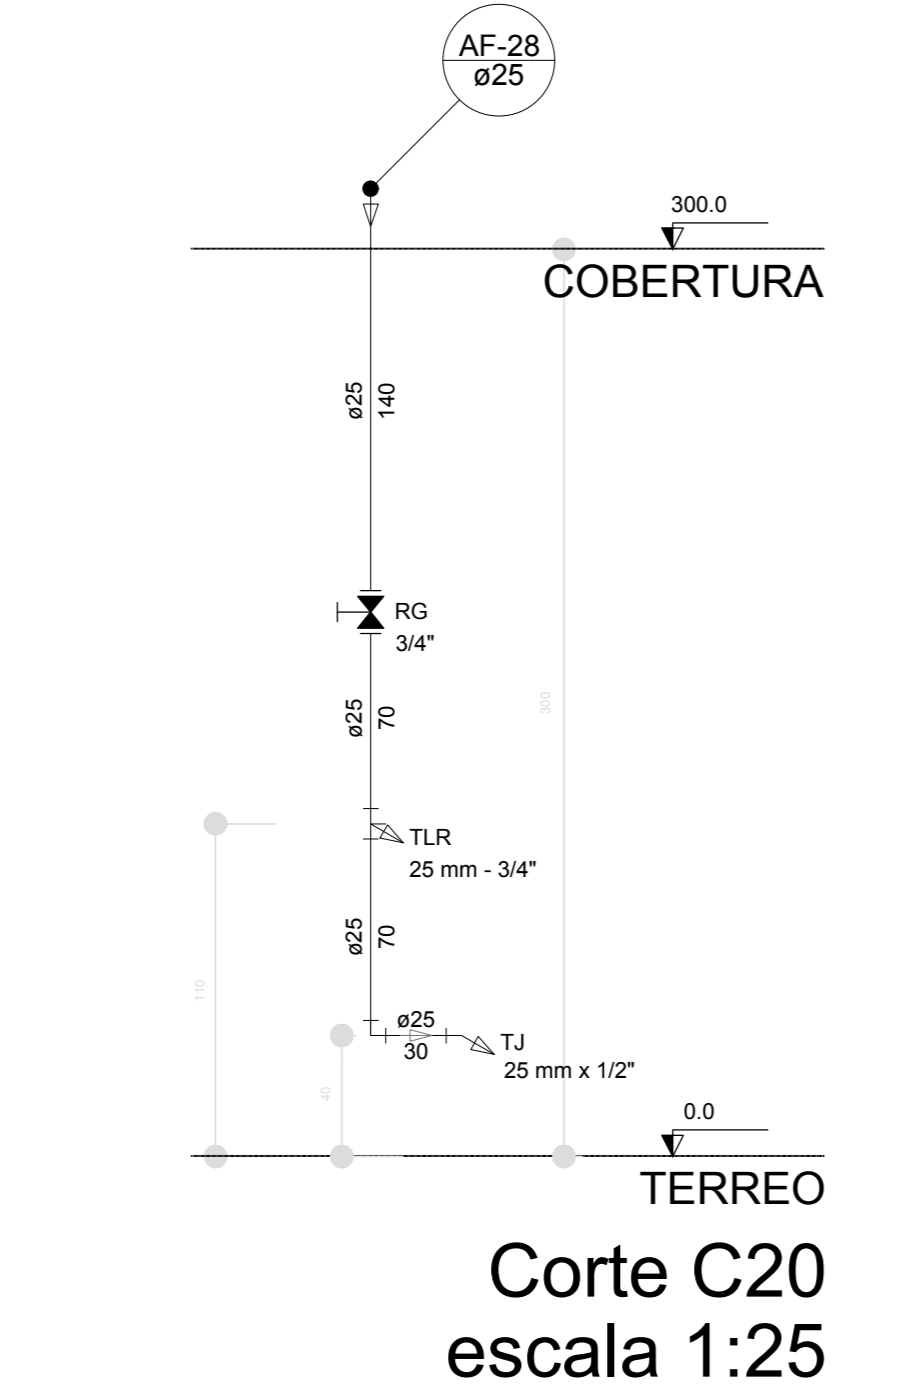


Corte C20
escala 1:25

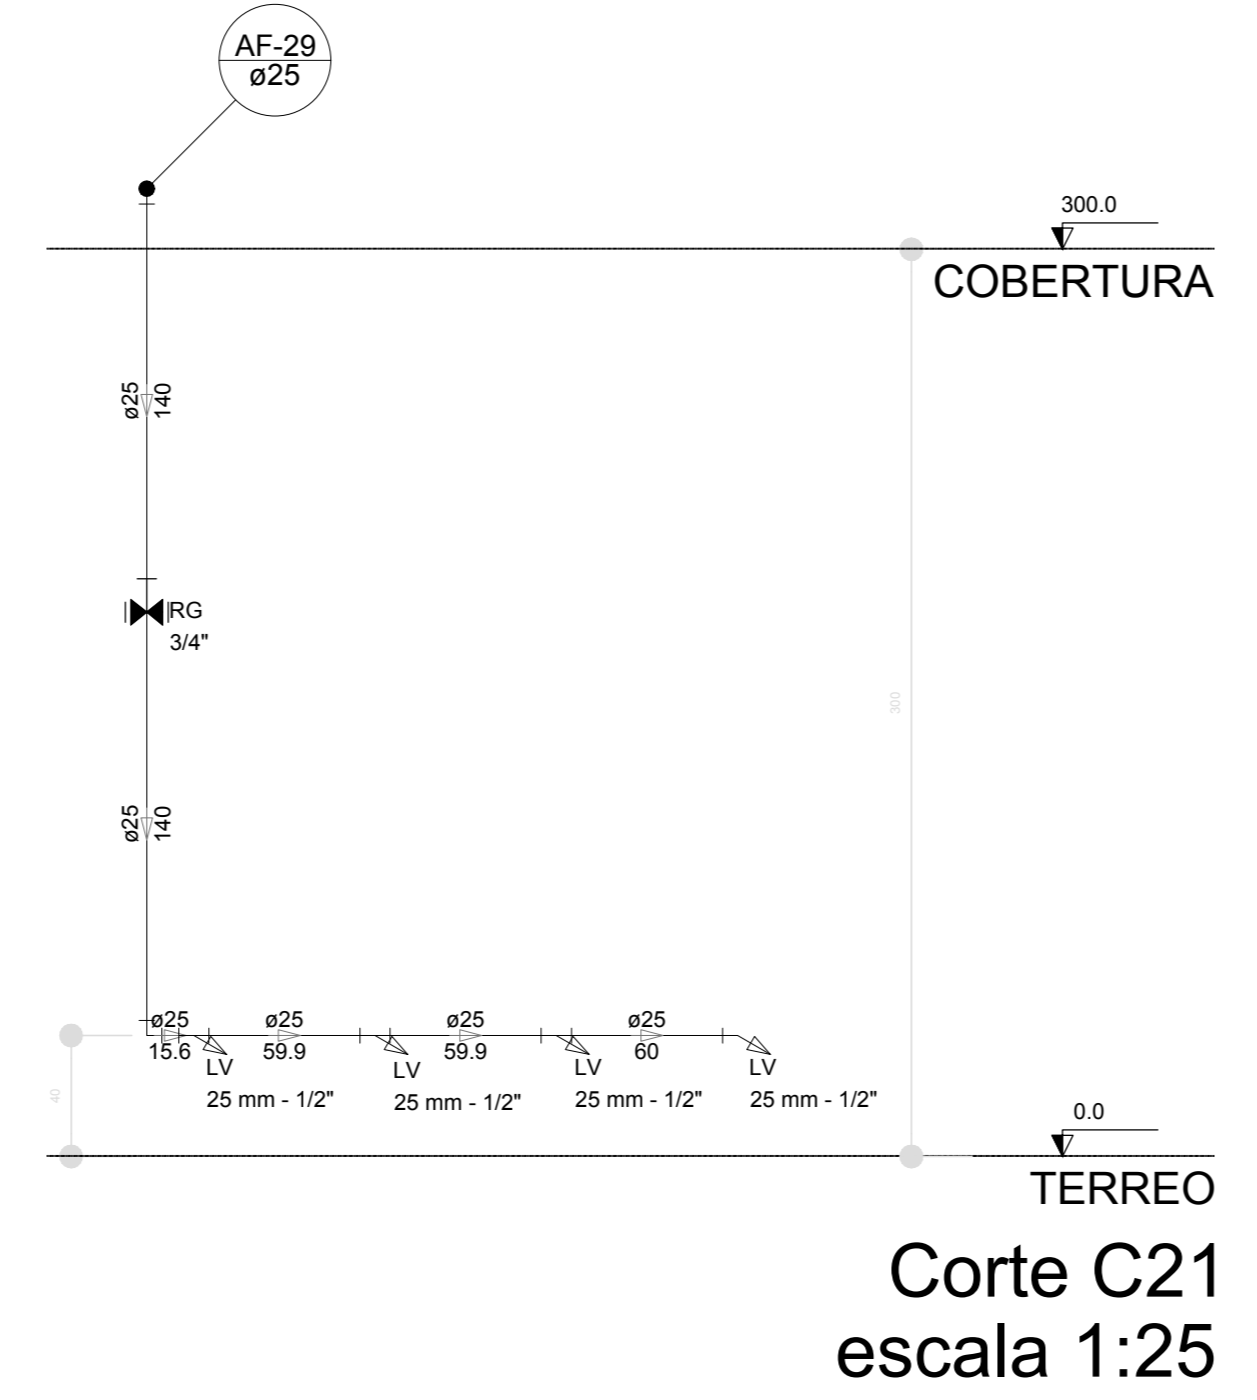

Corte C21
escala 1:25

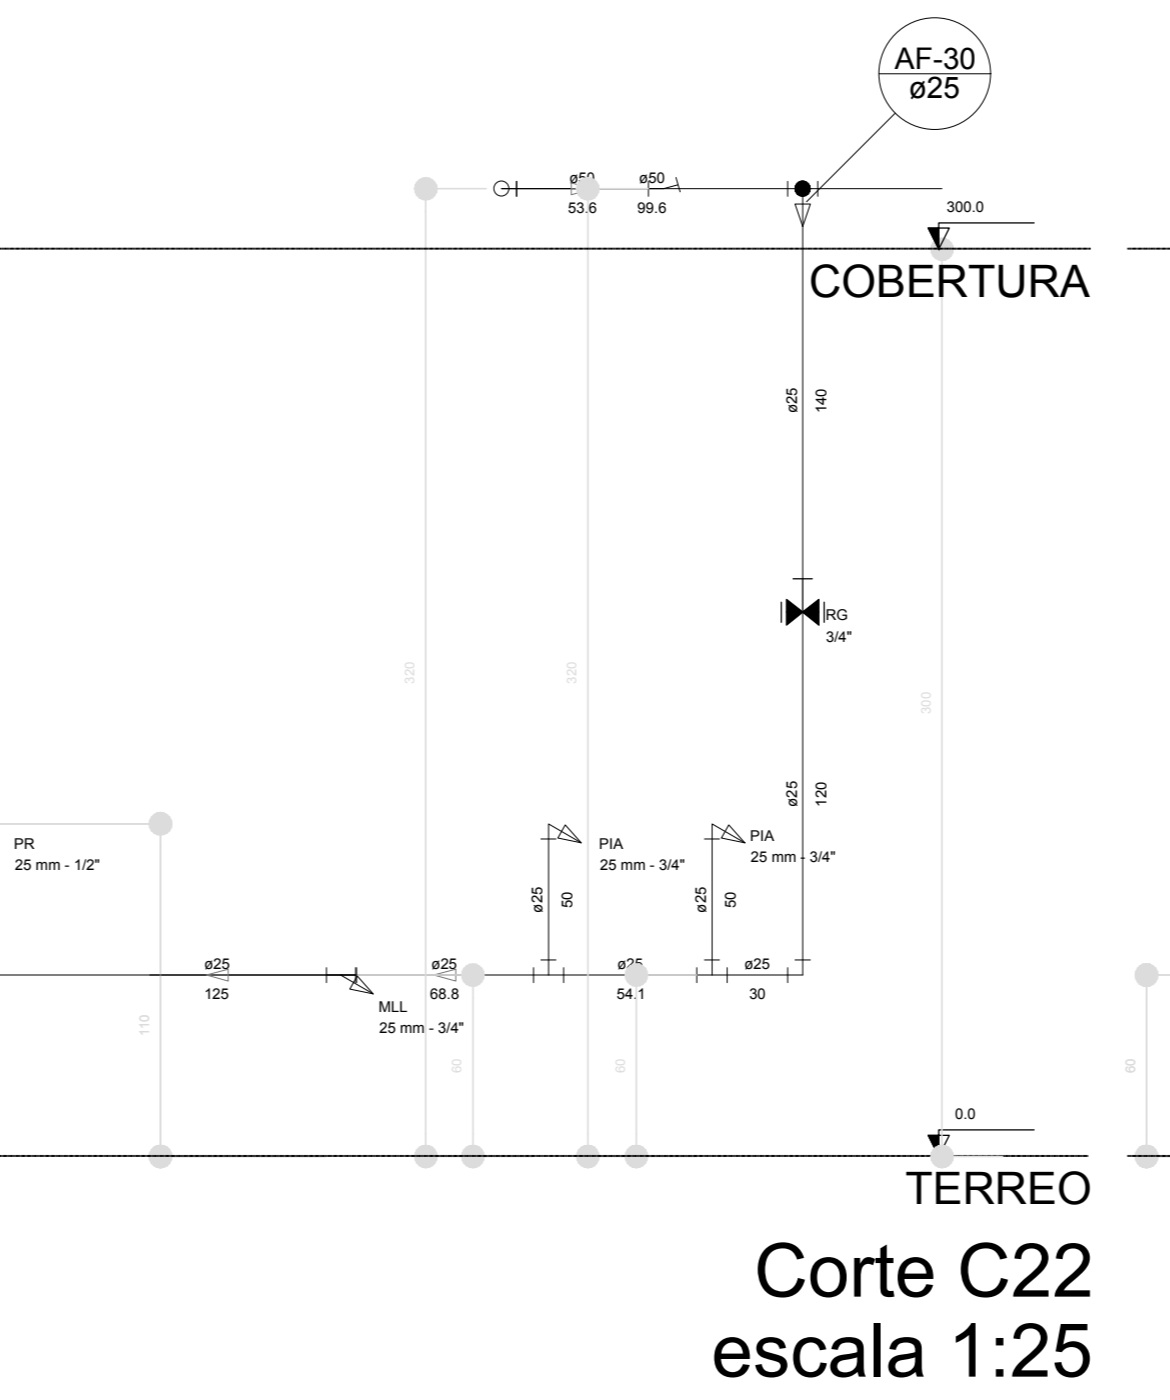

Corte C22
escala 1:25

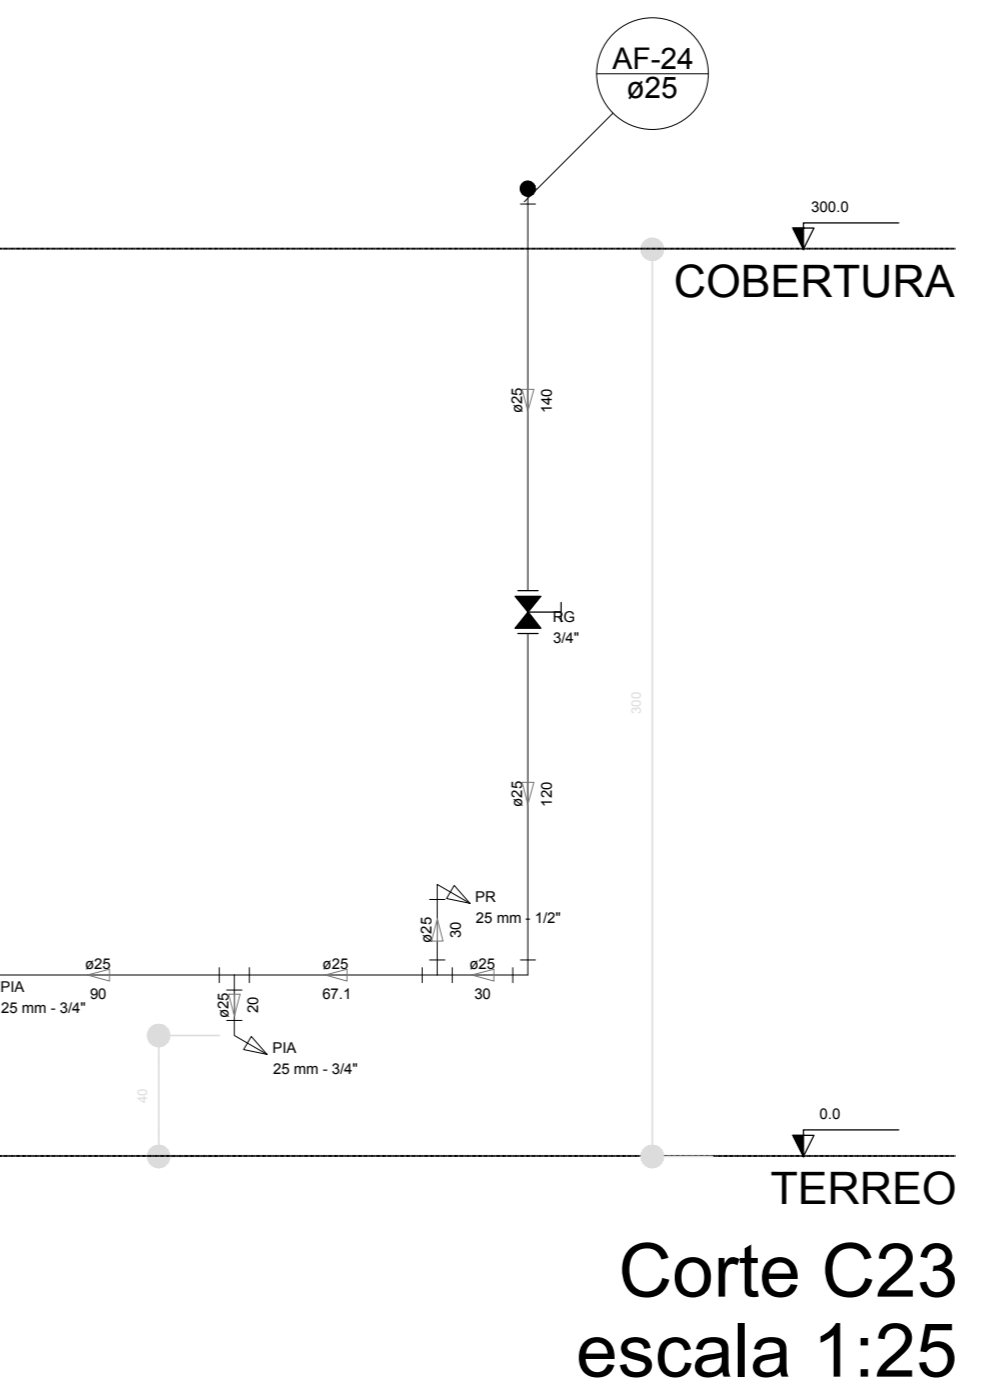

Corte C23
escala 1:25

NOTAS	
-	EXECUTAR ESTE PROJETO JUNTAMENTE COM O PROJETO ESTRUTURAL.
-	ANTES DA CONCRETAGEM DEPARA-DESMANAR PARA AS TUBULAÇÕES DENTRO DOS LIMITES ESTABELECIDOS PELA NBR 6118:2014.
-	PARA A ALTURA DOS PONTOS HERRÁMICOS VERIFICAR REFERÊNCIA NO MEMORIAL DESCRITIVO.
-	ALTERAÇÕES NESTE PROJETO SOMENTE COM AUTORIZAÇÃO EXPRESSA DO FNDE.
REFERÊNCIAS:	
-	MEMORIAL DESCRITIVO E ESPECIFICAÇÕES TÉCNICAS
-	PLANILHA DE QUANTITATIVOS

Nº	DATA	DESCRIÇÃO
02	JANEIRO/2017	Atendimento à NBR 9050/2015; Alteração: quadro de áreas, sanitários infantis 1 e 2, altura da platibanda, mobiliário e equipamento; altura de cerâmica nos sanitários; cor dos pedós dos sanitários e altura da porta PIA; Acrecimento das duchas higiénicas e escaninhos pré-escola. Retirada da chapa de aço inox da platibanda.
01	AGOSTO/2016	Alteração paredes - shaft para tubulação hidráulica e detalhamento; alteração da altura da platibanda.

CONTROLE DE REVISÕES

FNDE <small>Fundo Nacional de Desenvolvimento</small> Educação		Ministério da Educação
PROJETO PADRÃO - FNDE		
PROPRIETÁRIO:		
ENDEREÇO:		
MUNICÍPIO - UF:		
PROPRIETÁRIO:		
RESP. TÉCNICO:	CREA	
AUTOR DO PROJETO:	CAU	
DLFO:	CREA	RA
OBSERVAÇÕES:		

PROGRAMA PROINFÂNCIA - PROJETO TIPO 2		
PROJETO DE INSTALAÇÕES		
COORDENAÇÃO COGEST - Coordenação Geral de Infraestrutura Educativa	REDE DE ÁGUA FRIA DETALHES - CORTES DETALHES CORTES C1 AO C23	HAG
REVISÃO R.00 R.01 R.02	ESCALA 1:25 DATA EMISSÃO JANEIRO/2017	PRONCHIA 06/08