




**DET. COBERTURA**  
ESC. 1:100

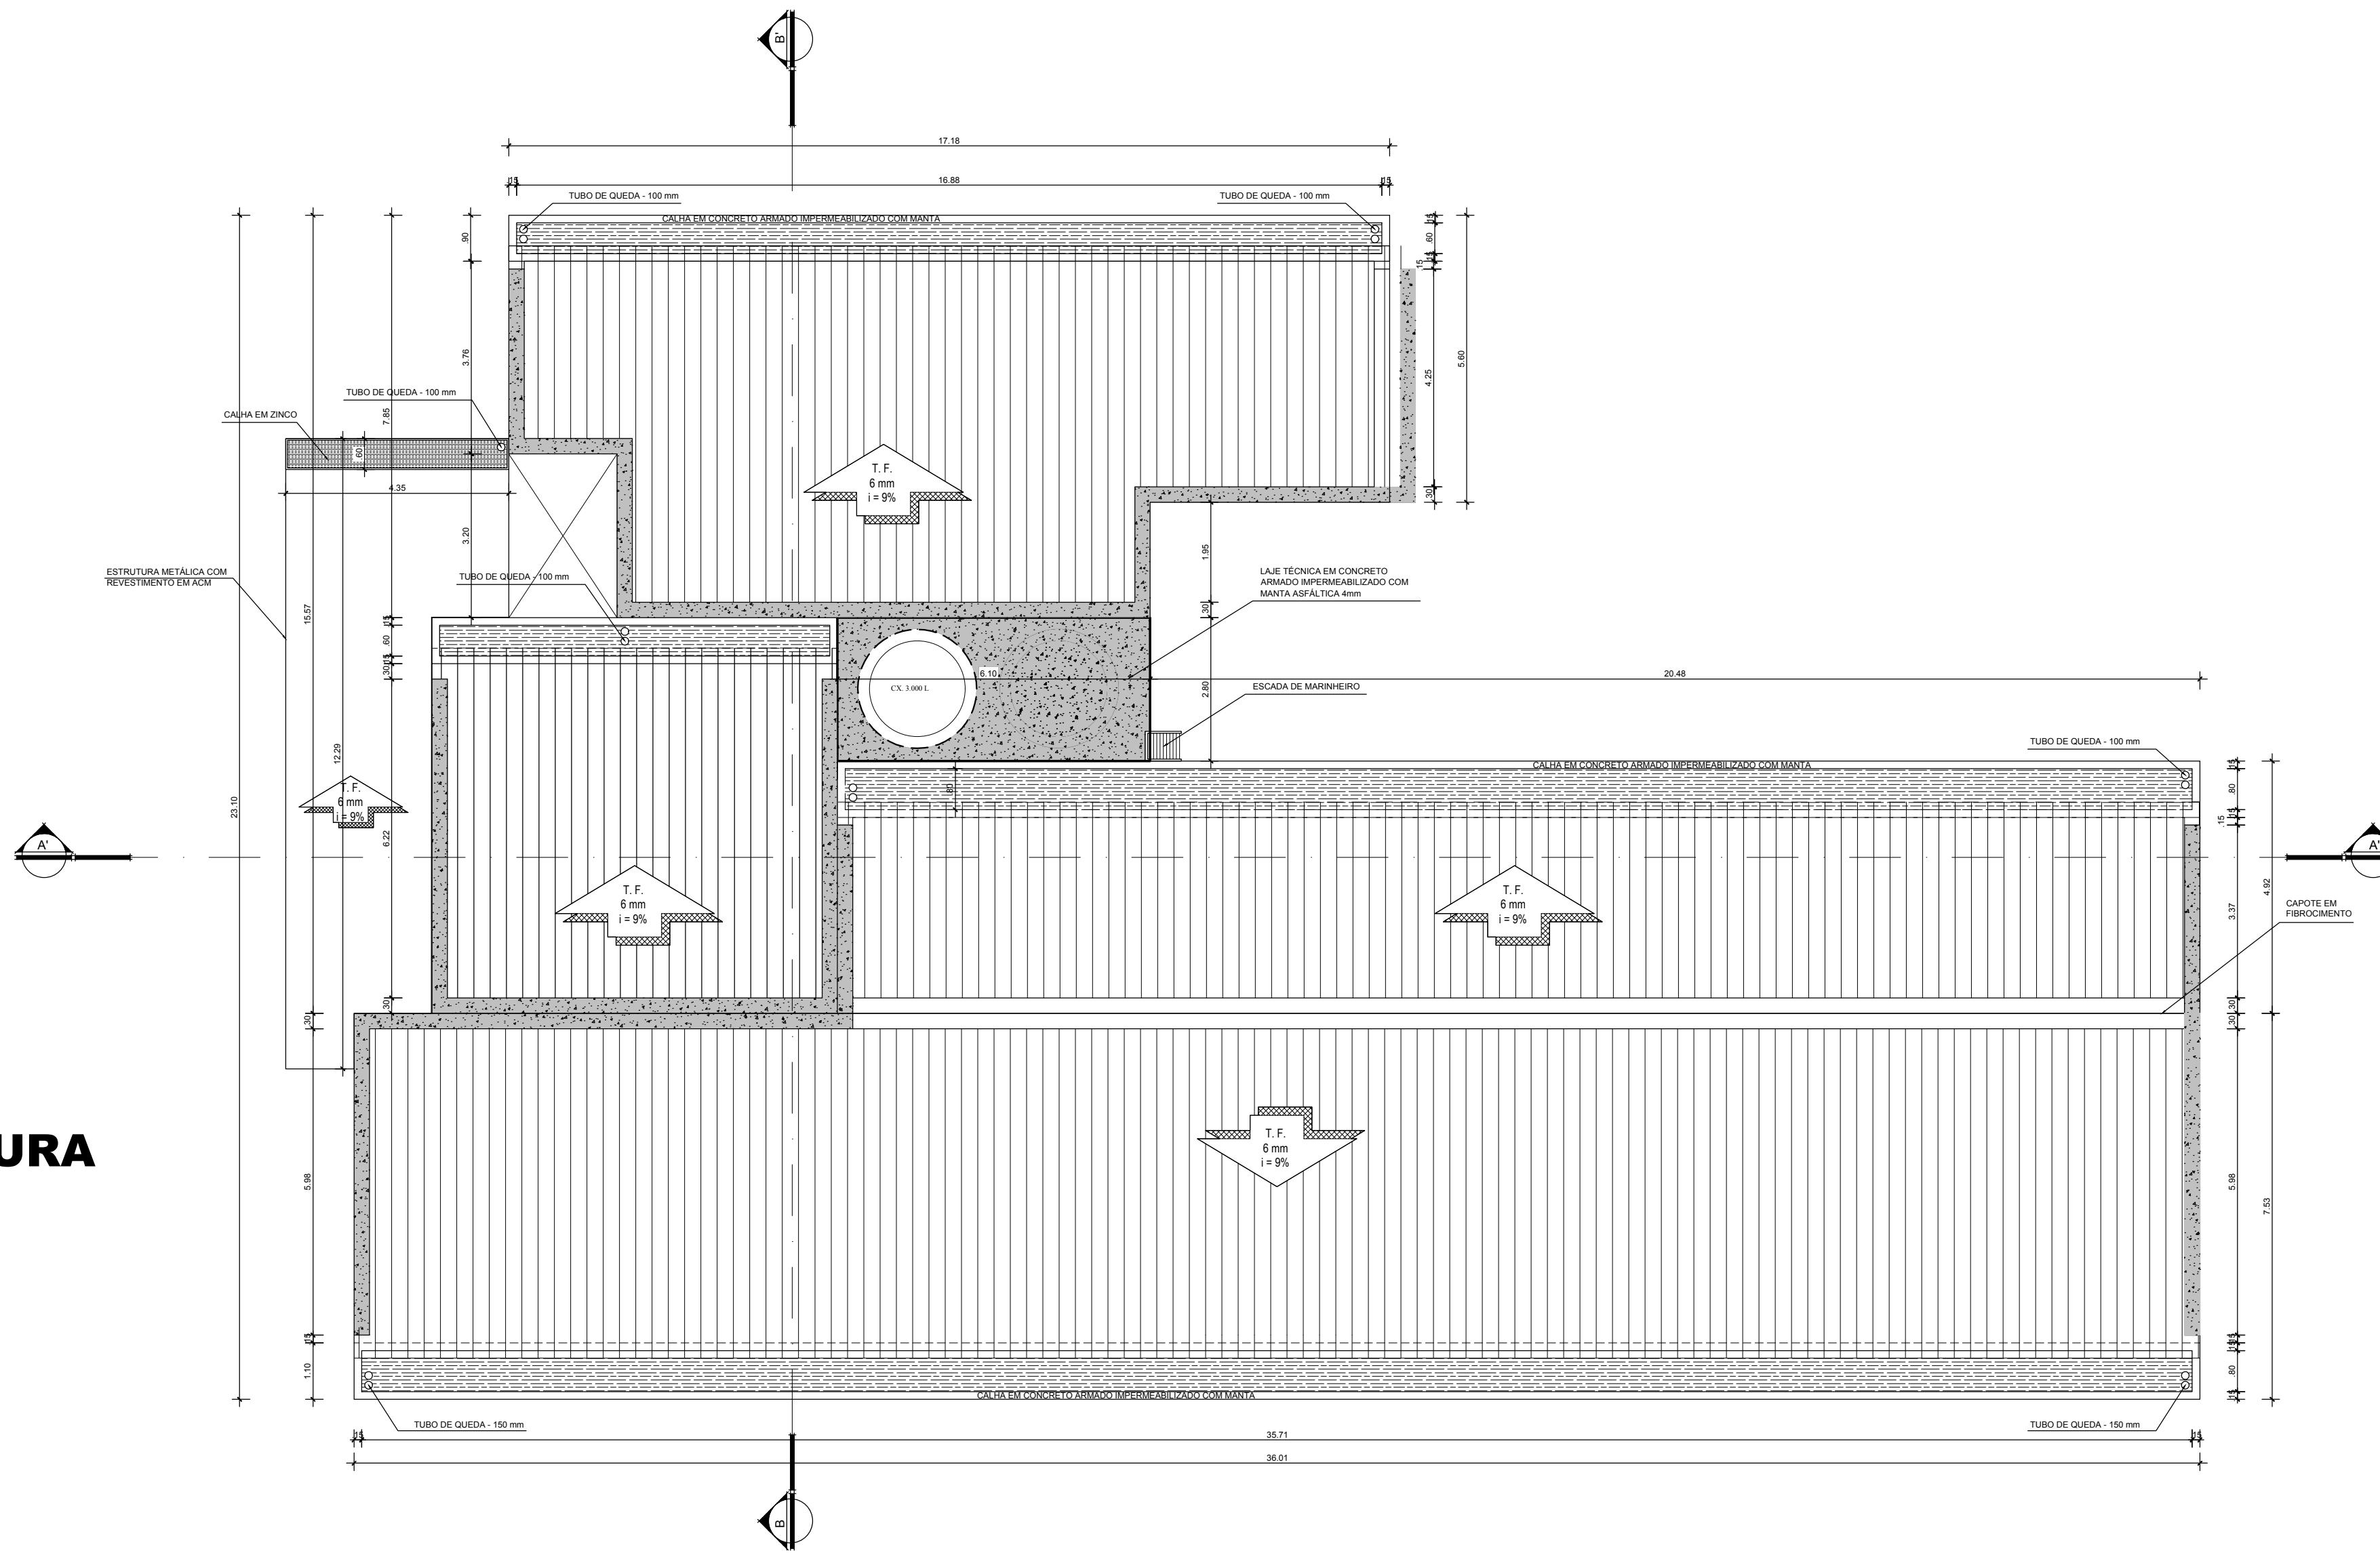


**PLANTA DE COBERTURA**  
ESC. 1:100

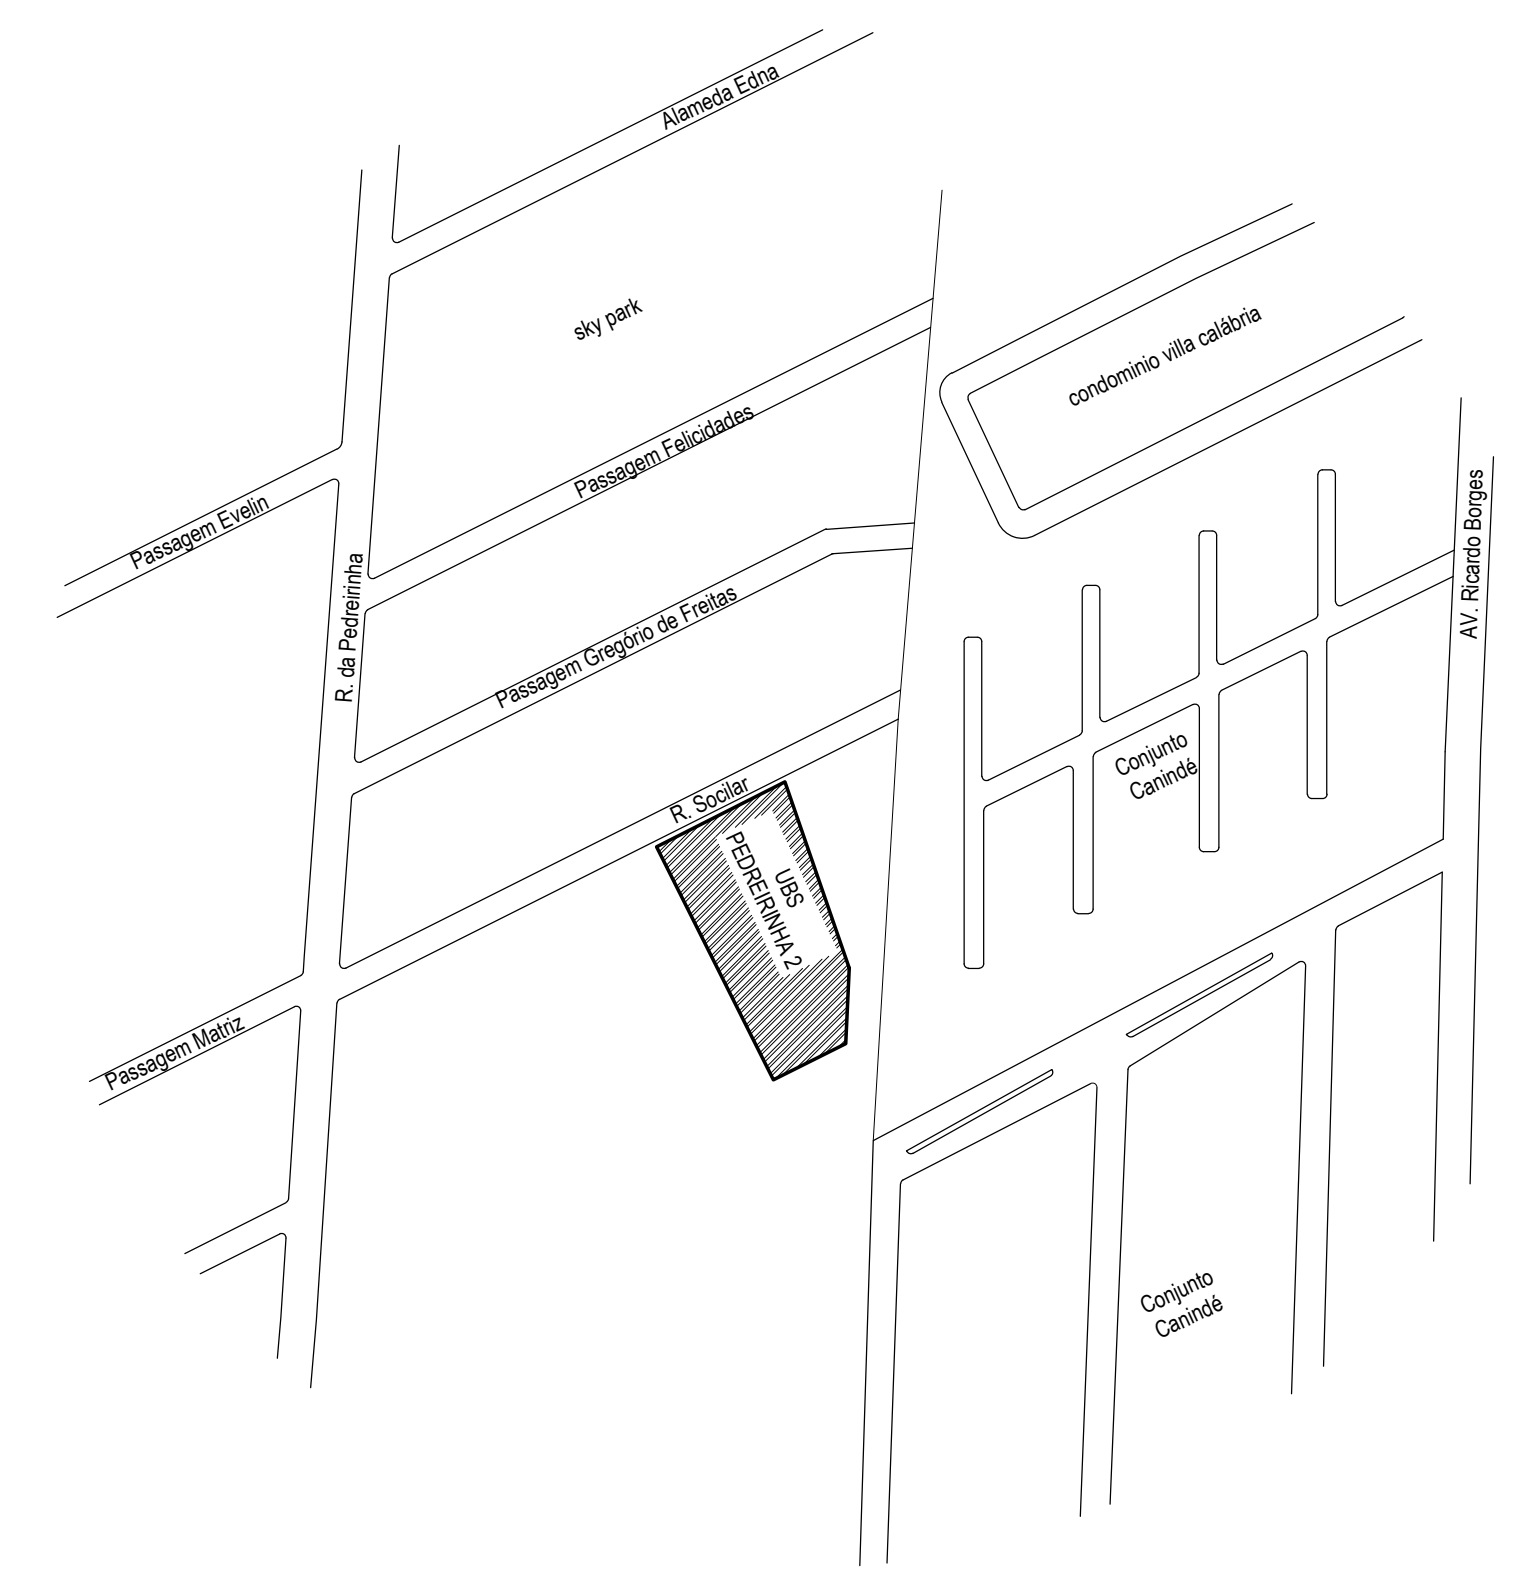

**PLANTA DE SITUAÇÃO**  
SEM ESCALA

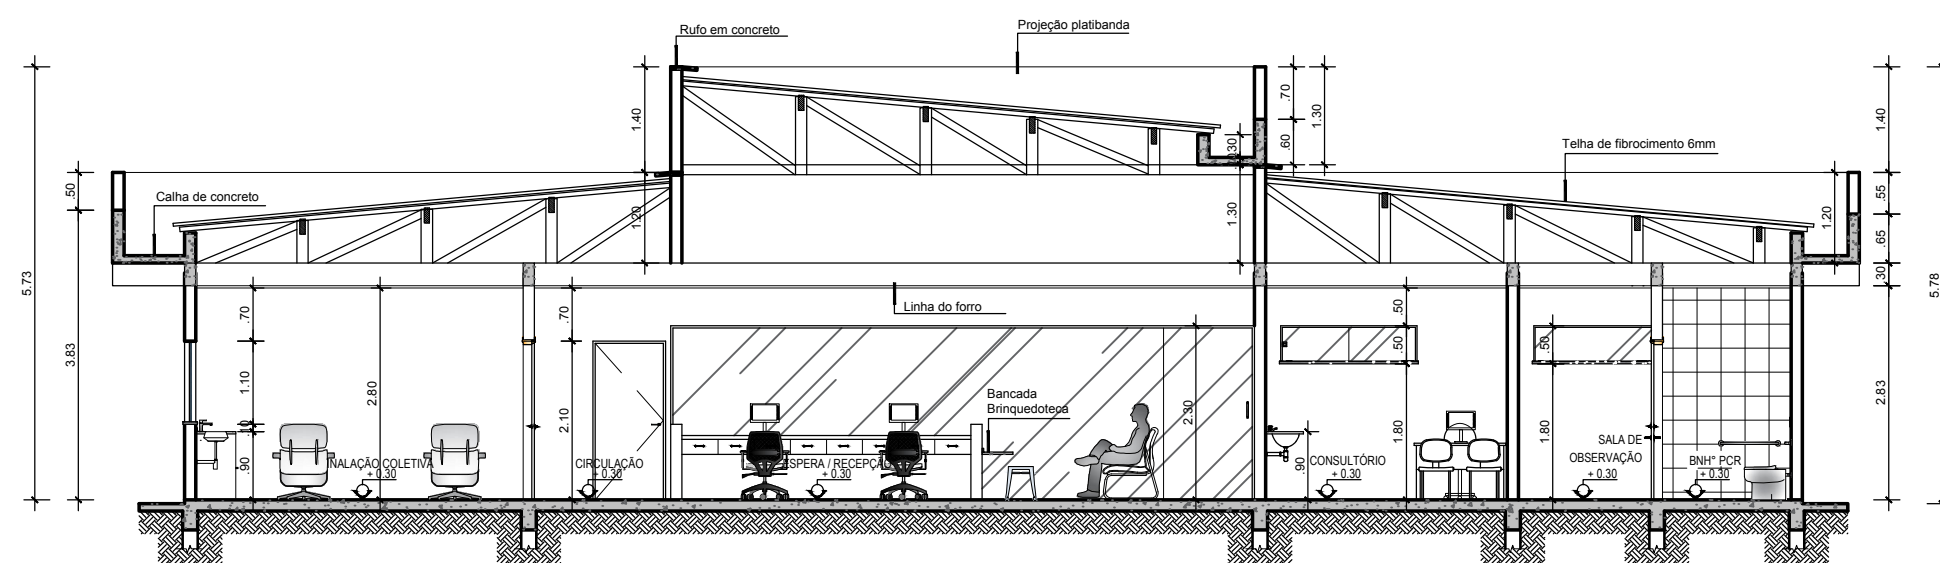

**CORTE BB'**  
ESC. 1:100

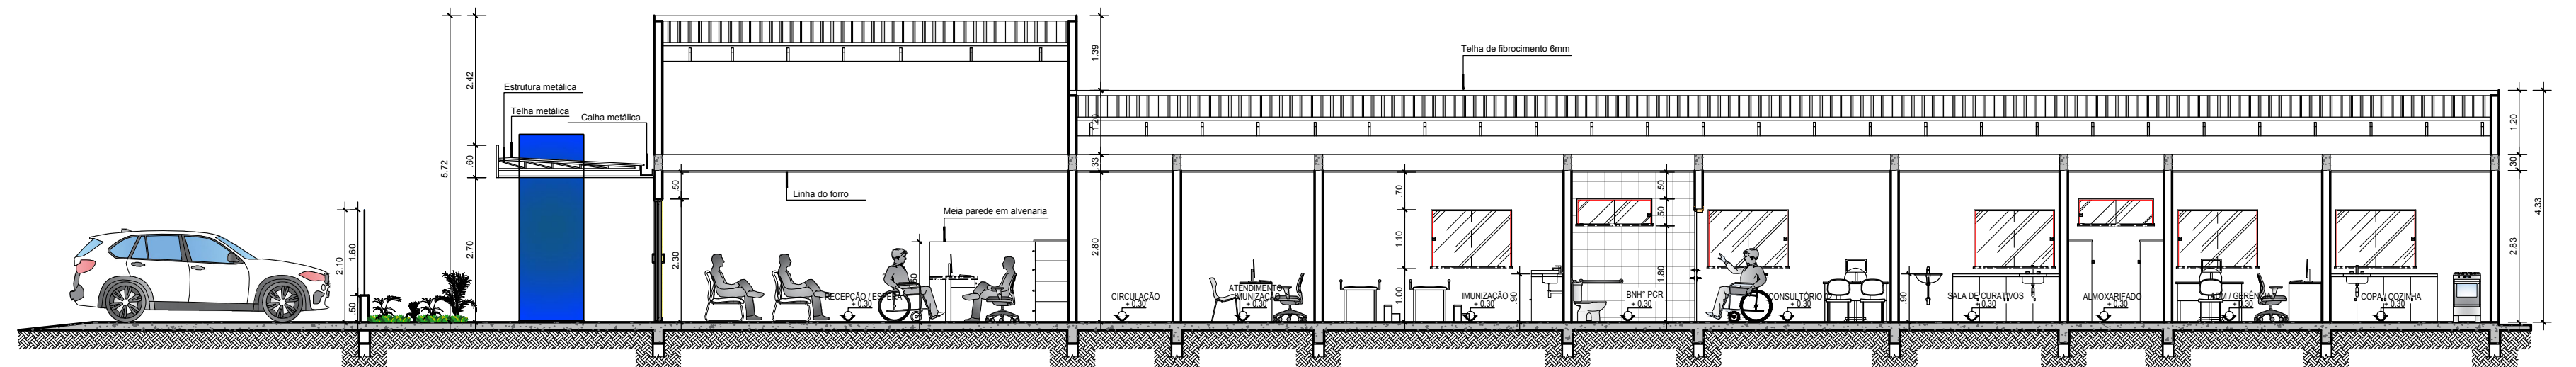

**CORTE AA'**  
ESC. 1:100

LEGENDA:

PROJETO ARQUITETÔNICO:

ARQ. FERNANDO OLIVEIRA  
CAU A33198-8

EXECUÇÃO:

RESP. TÉCNICO:

CONSTRUÇÃO:

PROPRIETÁRIO:

SECRETARIA MUNICIPAL DE SAÚDE

Obra: UBS PEDREIRINHA II

End.: Rua Socilar, nº21, Bairro da Guanabara - Ananindeua Pará



Equipe Técnica:  
Departamento de Projetos

Área Construída: 580,27 m²  
Data: MAR./2024

Conteúdo:  
PLANTA DE COBERTURA, CORTES E SITUAÇÃO

Área do Terreno: 2500,00 m²

Escala: 1:75

CAD: Marcelo Dias

CEP: 67110-284

Secretária:

ARQUITETURA

**02**

04