BLOCO I –PEDAGÓGICO 3 (SALAS 06 A 09)
ESCALA 1:50

LEGENDA DAS INDICAÇÕES	
BB	TOMADA – USO ESPECÍFICO – BEBEDOURO ELÉTRICO ACESSÍVEL
BB2	TOMADA – USO ESPECÍFICO – BEBEDOURO INDUSTRIAL 25L
CH	TOMADA – USO ESPECÍFICO – CHUVEIRO
AR4	TOMADA – USO ESPECÍFICO – CONDICIONADOR DE AR SPLIT 12000BTU
AR2	TOMADA – USO ESPECÍFICO – CONDICIONADOR DE AR SPLIT 22000BTU
AR1	TOMADA – USO ESPECÍFICO – CONDICIONADOR DE AR SPLIT 30000BTU
FZ	TOMADA – USO ESPECÍFICO – FREEZER VERTICAL INDUSTRIAL 500 L
MQ	TOMADA – USO ESPECÍFICO – LAVADORA DE ROUPAS LINHA BRANCA 11KG
PR	TOMADA – USO ESPECÍFICO – PURIFICADOR DE ÁGUA
SC	TOMADA – USO ESPECÍFICO – SECADORA DE ROUPAS LINHA BRANCA 10KG
TV	TOMADA – USO ESPECÍFICO – TELEVISOR DE 32"
AP	TOMADA – USO ESPECÍFICO – TOMADA ACCESS POINT
VP	TOMADA – USO ESPECÍFICO – VENTILADOR DE PAREDE

CROQUI DE REFERÊNCIA - IMPLANTAÇÃO

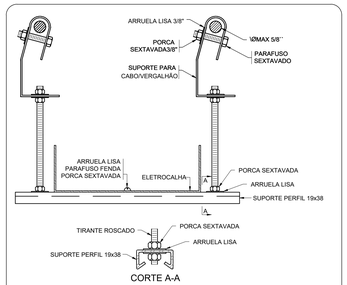

NOTA:
A ESPECIFICAÇÃO DETALHADA DOS COMPONENTES É INDICADA NA LISTA DE MATERIAIS DO PROJETO

sem escala

ELETROCALHA - SUPORTE PERFIL 19x38 - FIXAÇÃO CABO/VERGALHÃO

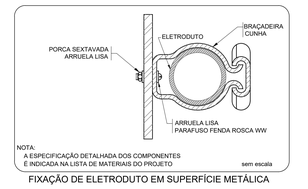

NOTA:
A ESPECIFICAÇÃO DETALHADA DOS COMPONENTES É INDICADA NA LISTA DE MATERIAIS DO PROJETO

sem escala

FIXAÇÃO DE ELETRODUTO EM SUPERFÍCIE METÁLICA

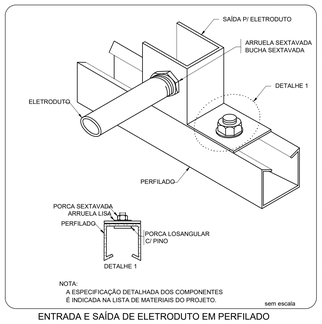

NOTA:
A ESPECIFICAÇÃO DETALHADA DOS COMPONENTES É INDICADA NA LISTA DE MATERIAIS DO PROJETO

sem escala

ENTRADA E SAÍDA DE ELETRODUTO EM PERFILADO

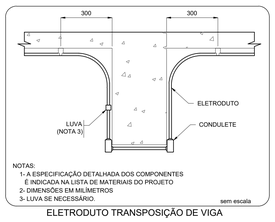

NOTAS:
1- A ESPECIFICAÇÃO DETALHADA DOS COMPONENTES É INDICADA NA LISTA DE MATERIAIS DO PROJETO
2- DIMENSÕES EM MILIMETROS
3- LUVA SE NECESSÁRIO

sem escala

ELETRODUTO TRANSPOSIÇÃO DE VIGA

QDFL– SL. 6 a 9

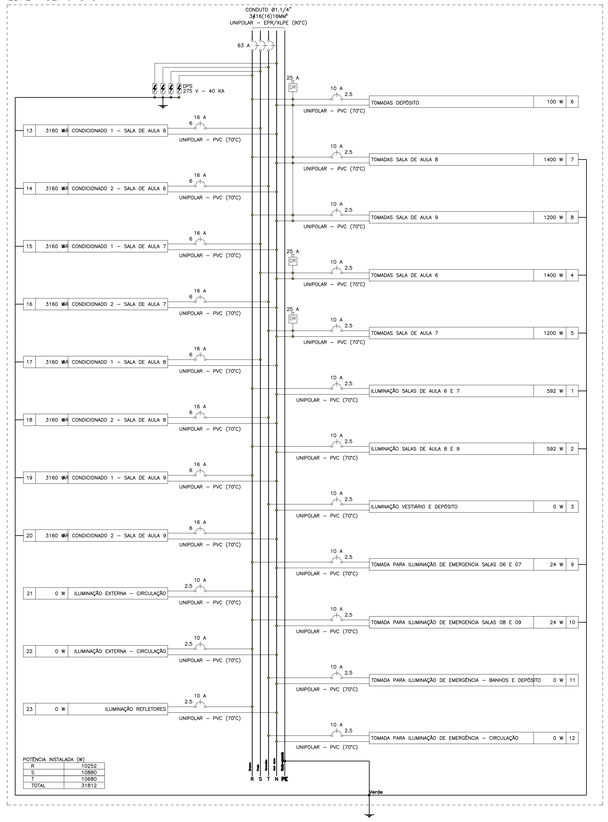

QUADRO DE CARGAS (QDFL– SL. 6 A 9)

CIRCUITO	DESCRIÇÃO	ESQUEMA	MÉTODO DE INST.	TENSÃO (V)	POT. TOTAL (VA)	POT. TOTAL (W)	FASES	POT. – R (W)	POT. – S (W)	POT. – T (W)	FP	FCA	IN' (A)	IP (A)	SEÇÃO (MM2)	IC (A)	ICC (KA)	DISJ (A)	DV PARC (%)	DV TOTAL (%)
1	ILUMINAÇÃO SALAS DE AULA 6 E 7	F+N+T	B1	220 V	658	592	R	592			0.90	0.45	6.6	3.0	2.5	24.0	3	10	0.89	5.69
2	ILUMINAÇÃO SALAS DE AULA 8 E 9	F+N+T	B1	220 V	658	592	R	592			0.90	0.45	6.6	3.0	2.5	24.0	3	10	0.55	5.34
3	ILUMINAÇÃO VESTIÁRIO E DEPÓSITO	F+N	B1	220 V	0	0	T					1.00	0.0	0.0	2.5	24.0	4.5	10	0.00	4.80
4	TOMADAS SALA DE AULA 6	F+N+T	B1	220 V	1562	1400	S		1400		0.90	0.45	15.8	7.1	2.5	24.0	3	10	1.95	6.74
5	TOMADAS SALA DE AULA 7	F+N+T	B1	220 V	1325	1200	T			1200	0.91	0.45	13.4	6.0	2.5	24.0	3	10	1.36	6.16
6	TOMADAS DEPÓSITO	F+N	B1	220 V	109	100	R	100			0.92	1.00	0.5	0.5	2.5	24.0	4.5	10	0.00	4.80
7	TOMADAS SALA DE AULA 8	F+N+T	B1	220 V	1562	1400	R	1400			0.90	0.45	15.8	7.1	2.5	24.0	3	10	1.12	5.92
8	TOMADAS SALA DE AULA 9	F+N+T	B1	220 V	1325	1200	R	1200			0.91	0.45	13.4	6.0	2.5	24.0	3	10	0.66	5.46
9	TOMADA PARA ILUMINAÇÃO DE EMERGENCIA SALAS 06 E 07	F+N+T	B1	220 V	27	24	R	24			0.90	0.45	0.3	0.1	2.5	24.0	3	10	0.03	4.83
10	TOMADA PARA ILUMINAÇÃO DE EMERGENCIA SALAS 08 E 09	F+N+T	B1	220 V	27	24	R	24			0.90	0.45	0.3	0.1	2.5	24.0	3	10	0.02	4.81
11	TOMADA PARA ILUMINAÇÃO DE EMERGÊNCIA – BANHOS E DEPÓSITO	F+N	B1	220 V	0	0	T					1.00	0.0	0.0	2.5	24.0	4.5	10	0.00	4.80
12	TOMADA PARA ILUMINAÇÃO DE EMERGÊNCIA – CIRCULAÇÃO	F+N	B1	220 V	0	0	T					1.00	0.0	0.0	2.5	24.0	4.5	10	0.00	4.80
13	AR CONDICIONADO 1 – SALA DE AULA 6	F+N+T	B1	220 V	3511	3160	S		3160		0.90	0.45	35.5	16.0	6	41.0	3	16	1.96	6.75
14	AR CONDICIONADO 2 – SALA DE AULA 6	F+N+T	B1	220 V	3511	3160	T			3160	0.90	0.45	35.5	16.0	6	41.0	3	16	2.02	6.82
15	AR CONDICIONADO 1 – SALA DE AULA 7	F+N+T	B1	220 V	3511	3160	S		3160		0.90	0.45	35.5	16.0	6	41.0	3	16	1.56	6.35
16	AR CONDICIONADO 2 – SALA DE AULA 7	F+N+T	B1	220 V	3511	3160	T			3160	0.90	0.45	35.5	16.0	6	41.0	3	16	1.64	6.43
17	AR CONDICIONADO 1 – SALA DE AULA 8	F+N+T	B1	220 V	3511	3160	S		3160		0.90	0.45	35.5	16.0	6	41.0	3	16	1.18	5.98
18	AR CONDICIONADO 2 – SALA DE AULA 8	F+N+T	B1	220 V	3511	3160	T			3160	0.90	0.45	35.5	16.0	6	41.0	3	16	1.25	6.04
19	AR CONDICIONADO 1 – SALA DE AULA 9	F+N+T	B1	220 V	3511	3160	R	3160			0.90	0.45	35.5	16.0	6	41.0	3	16	0.78	5.58
20	AR CONDICIONADO 2 – SALA DE AULA 9	F+N+T	B1	220 V	3511	3160	R	3160			0.90	0.45	35.5	16.0	6	41.0	3	16	0.86	5.66
21	ILUMINAÇÃO EXTERNA – CIRCULAÇÃO	F+N	B1	220 V	0	0	R					1.00	0.0	0.0	2.5	24.0	4.5	10	0.00	4.80
22	ILUMINAÇÃO EXTERNA – CIRCULAÇÃO	F+N	B1	220 V	0	0	R					1.00	0.0	0.0	2.5	24.0	4.5	10	0.00	4.80
23	ILUMINAÇÃO REFLETORES	F+N	B1	220 V	0	0	R					1.00	0.0	0.0	2.5	24.0	4.5	10	0.00	4.80
TOTAL					35341	31812	R+S+T	10252	10880	10680										

QUADRO DE DEMANDA (QDFL– SL. 6 A 9)

TIPO DE CARGA	POTÊNCIA INST. (KVA)	FATOR DEMANDA (%)	DEMANDA (KVA)
CONDICIONADOR DE AR TIPO JANELA	28.09	100.00	28.09
ILUMINAÇÃO E TUG'S(ESCOLAS E SEMELHANTES)	7.09	100.00	7.09
USO ESPECÍFICO	0.16	100.00	0.16
		TOTAL	35.34

LEGENDA

INFRA–ESTRUTURA

- TUBULAÇÃO EM ELETRODUTO METÁLICO RÍGIDO APARENTE OU NO ENTREFORRO, RESISTÊNCIA A COMPRESSÃO > 750N (750KGF), CONFORME ABNT NBR 15465–2008, QUANDO NÃO INDICADO: DN25(A)(4").
- TUBULAÇÃO EM ELETRODUTO DE PVC FLEXÍVEL CORRUGADO REFORÇADO 750N (MÍDIA) INSTALADA EMBUTIDO NO PISO, QUANDO NÃO INDICADO DN25(A)(4").
- TUBULAÇÃO EM ELETRODUTO DE PVC DE ENCAIXE INSTALADO APARENTE OU NO ENTREFORRO, QUANDO NÃO INDICADO DN25(A)(4").
- TUBULAÇÃO EM ELETRODUTO DE PVC FLEXÍVEL CORRUGADO REFORÇADO INSTALADA EMBUTIDO NA PAREDE, QUANDO NÃO INDICADO DN25(A)(4").
- TUBULAÇÃO EM ELETRODUTO DE PVC FLEXÍVEL CORRUGADO REFORÇADO INSTALADA EMBUTIDO NO TETO, QUANDO NÃO INDICADO DN25(A)(4").
- PERFILADO LISO GALVANIZADO COM TAMPA. DIMENSÕES 38x38mm. ALTURA INSTALAÇÃO ACIMA DO PISO ACABADO 2,90m
- ELETROCALHA GALVANIZADA PERFURADA COM TAMPA. INSTALAÇÃO ACIMA DO PISO ACABADO 2,90m. DIMENSÕES EM PROJETO.
- FASE, NEUTRO, TERRA. QUANDO NÃO INDICADO, TERA BITOLA DE #2,5mm2.
- INDICAÇÃO DE SUBIDA DE INFRAESTRUTURA COM PERFURAÇÃO DE LAJE.
- INDICAÇÃO DE DESCIDA DE INFRAESTRUTURA COM PERFURAÇÃO DE LAJE.
- INDICAÇÃO DE PASSAGEM DE INFRAESTRUTURA COM PERFURAÇÃO DE LAJE.

LUMINARIAS

- ARANDELA LED SOBREPOR 24W, BRANCO FRIO REF. ILUMINM OU SIMILAR (FIXADA À 2,20m DO PISO ACABADO)
- LUMINÁRIA DE EMBUTIR EM FORRO DE GESSO OU MODULADO COM PERFIL "T", COM BARRA DE LED 17W. REF. MINOTAURO 2PE SOFT ITAM OU SIMILAR (dim.: 220x 625mm)
- LUMINÁRIA DE EMBUTIR EM FORRO DE GESSO OU MODULADO COM PERFIL "T", COM BARRA DE LED 17W. REF. MINOTAURO 2PE SOFT ITAM OU SIMILAR (dim.: 220x 625mm)
- LUMINÁRIA DE EMBUTIR EM FORRO DE GESSO OU MODULADO COM PERFIL "T", COM BARRA DE LED 39W, REFLETOR E ALETA REF. 2005 LED SOFT ITAM OU SIMILAR (dim.: 212x 1250mm)
- LÂMPADA TUBULAR LED T8 18W, COM CALHA ACOPLADA. REF. TASCHIBRA OU SIMILAR (dim.: 40x1200mm)
- REFLETOR LED SLIM 200W, BRANCO FRIO REF. ILUMINM OU SIMILAR (FIXADO NO PISO)
- REFLETOR LED SLIM 200W, BRANCO FRIO REF. ILUMINM OU SIMILAR (FIXADO À 2,80m DO PISO ACABADO) (NA QUADRA FIXADO A 7,00m DO PISO ACABADO)
- SPOT BALIZADOR LED 12W, BRANCO FRIO REF. ILUMINM OU SIMILAR (FIXADO NO PISO)
- BLOCO AUTÔNOMO NÃO PERMANENTE DE SOBREPOR PARA ACLARAMENTO, COM 1x11W LÂMPADA FLUORESCENTE COMPACTA, BATERIA SELADA 6Vx7Ah, 800 LUMENS, AUTONOMIA SUPERIOR A 1h, INSTALAÇÃO FIXA NO TETO OU PERFILADO.
- BLOCO AUTÔNOMO NÃO PERMANENTE DE SOBREPOR COM 2x11W LÂMPADA FLUORESCENTE COMPACTA, BATERIA SELADA 6Vx7Ah, 1800 LUMENS, AUTONOMIA SUPERIOR A 1h. FIXADO NA PAREDE EM CAIXA DALET VERSATIL OU SIMILAR COM TOMADA MONOFASICA TRIPOLAR (2P+T) 10A/220V, COM A INSCRIÇÃO "SAÍDA" EM UMA DAS FACES. INSTALAÇÃO A 30cm ACIMA DA PORTA.
- CONJUNTO COMPOSTO POR CAIXA DE PASSAGEM DE PISO, LUMINÁRIA DE EMERGÊNCIA LOCALIZADA A 2,10m E REFLETOR DA QUADRA DE ESPORTE LOCALIZADO A 7,00m, INTERLIGADOS POR INFRAESTRUTURA DE TUBULAÇÃO DE AÇO GALVANIZADO, APARENTE.

TOMADAS, INTERRUPTORES E ACIONADORES

- CAIXA COM INTERRUPTOR DE 1, 2 OU 3 SEÇÕES (INDICADO EM PROJETO POR LETRAS). INSTALAÇÃO EM CAIXA DE PVC 4x2" EMBUTIDO EM ALVENARIA, QUANDO NÃO INDICADO h=110cm DO PISO ACABADO.
- CAIXA COM INTERRUPTOR DE 4 SEÇÕES. INSTALAÇÃO EM CAIXA DE PVC 4x4" EMBUTIDA EM ALVENARIA. QUANDO NÃO INDICADO h=110cm DO PISO ACABADO.
- CAIXA COM INTERRUPTOR PARALELO (THREE–WAY). INSTALAÇÃO EM CAIXA DE PVC 4x2" EMBUTIDA EM ALVENARIA. QUANDO NÃO INDICADO h=110cm DO PISO ACABADO.
- CAIXA COM INTERRUPTOR DUPLO PARALELO (THREE–WAY) INDICADO EM PROJETO POR LETRAS. INSTALAÇÃO EM CAIXA DE PVC 4x4" EMBUTIDA EM ALVENARIA. QUANDO NÃO INDICADO h=110cm DO PISO ACABADO.
- CAIXA COM INTERRUPTOR INTERMEDIÁRIO (FOUR–WAY). INSTALAÇÃO EM CAIXA DE PVC 4x2" EMBUTIDA EM ALVENARIA, QUANDO NÃO INDICADO h=110cm DO PISO ACABADO.
- CAIXA COM INTERRUPTOR DE 1 OU 2 SEÇÕES (INDICADO EM PROJETO POR LETRAS), E LOGO ABAIXO, CAIXA COM 1 TOMADA ELÉTRICA MONOFÁSICA, 2P+T, A 30cm DO PISO ACABADO. QUANDO NÃO INDICADO, INTERRUPTOR A 110cm DO PISO ACABADO. INSTALAÇÃO EM CAIXAS DE PVC 4x2" EMBUTIDO EM ALVENARIA, SERÁ CONSIDERADO PARA TOMADA CORRENTE ATÉ 10A/220V.
- CAIXA COM INTERRUPTOR PARALELO (THREE–WAY), E LOGO ABAIXO, CAIXA COM 1 TOMADA ELÉTRICA MONOFÁSICA, 2P+T, A 30cm DO PISO ACABADO. QUANDO NÃO INDICADO, INTERRUPTOR A 110cm DO PISO ACABADO, INSTALAÇÕES EM CAIXAS DE PVC 4x2" EMBUTIDO EM ALVENARIA, SERÁ CONSIDERADO PARA TOMADA CORRENTE ATÉ 10A/220V.
- CAIXA COM TOMADA ELÉTRICA MONOFÁSICA, 2P+T, E INTERRUPTOR SIMPLES. QUANDO NÃO INDICADO h=110cm DO PISO ACABADO, INSTALAÇÃO EM CAIXA DE PVC 4x2" EMBUTIDO EM ALVENARIA, SERÁ CONSIDERADO PARA TOMADA CORRENTE ATÉ 10A/220V.
- TOMADA ELÉTRICA SIMPLES, MONOFÁSICA, 2P+T, h=110cm DO PISO ACABADO. QUANDO NÃO INDICADO, INSTALAÇÃO EM CAIXA DE PVC 4x2" EMBUTIDA EM ALVENARIA, E SERÁ CONSIDERADO CORRENTE ATÉ 10A/220V.
- TOMADA ELÉTRICA SIMPLES, MONOFÁSICA, 2P+T, h=30cm DO PISO ACABADO. QUANDO NÃO INDICADO, INSTALAÇÃO EM CAIXA DE PVC 4x2" EMBUTIDA EM ALVENARIA, E SERÁ CONSIDERADO CORRENTE ATÉ 10A/220V.
- TOMADA ELÉTRICA SIMPLES, MONOFÁSICA, 2P+T, h=210cm DO PISO ACABADO. QUANDO NÃO INDICADO, INSTALAÇÃO EM CAIXA DE PVC 4x2" EMBUTIDA EM ALVENARIA, E SERÁ CONSIDERADO CORRENTE ATÉ 10A/220V.
- DUAS TOMADAS ELÉTRICAS SIMPLES, MONOFÁSICA, 2P+T, h=30cm DO PISO ACABADO. QUANDO NÃO INDICADO, INSTALAÇÃO EM CAIXA DE PVC 4x4" EMBUTIDO EM ALVENARIA, POTÊNCIA INDICADO E CORRENTE ATÉ 10A/220V.
- QUATRO TOMADAS ELÉTRICAS SIMPLES, MONOFÁSICA, 2P+T, h=30cm DO PISO ACABADO. QUANDO NÃO INDICADO, INSTALAÇÃO EM CAIXA DE PVC 4x2" EMBUTIDA EM ALVENARIA, SERÁ CONSIDERADO CORRENTE ATÉ 10A/220V.
- DUAS TOMADAS ELÉTRICA SIMPLES, MONOFÁSICA, 2P+T, h=110cm DO PISO ACABADO. QUANDO NÃO INDICADO, INSTALAÇÃO EM CAIXA DE PVC 4x4" EMBUTIDO EM ALVENARIA, POTÊNCIA INDICADO E CORRENTE ATÉ 10A/220V.
- DUAS TOMADAS ELÉTRICA SIMPLES, MONOFÁSICA, 2P+T, h=110cm E OUTRA A h=30cm DO PISO ACABADO. QUANDO NÃO INDICADO, INSTALAÇÕES EM CAIXAS DE PVC 4x2" EMBUTIDO EM ALVENARIA, POTÊNCIA INDICADO E CORRENTE ATÉ 10A/220V.
- DUAS TOMADAS ELÉTRICA SIMPLES, MONOFÁSICA, 2P+T, h=210cm E OUTRA A h=110cm DO PISO ACABADO. QUANDO NÃO INDICADO, INSTALAÇÃO EM CAIXA DE PVC 4x2" EMBUTIDA EM ALVENARIA, POTÊNCIA INDICADO E CORRENTE ATÉ 10A/220V.
- TOMADA ELÉTRICA SIMPLES, MONOFÁSICA, 2P+T, h=30cm DO PISO ACABADO. QUANDO NÃO INDICADO, INSTALAÇÃO EM CAIXA DE PVC 4x2" EMBUTIDA EM ALVENARIA, POTÊNCIA INDICADO E CORRENTE ATÉ 20A/220V.
- TOMADA ELÉTRICA SIMPLES, MONOFÁSICA, 2P+T, h=110cm DO PISO ACABADO. QUANDO NÃO INDICADO, INSTALAÇÃO EM CAIXA DE PVC 4x2" EMBUTIDA EM ALVENARIA, POTÊNCIA INDICADO E CORRENTE ATÉ 20A/220V.
- TOMADA ELÉTRICA SIMPLES, MONOFÁSICA, 2P+T, h=210cm DO PISO ACABADO PARA AR CONDICIONADO. QUANDO NÃO INDICADO, INSTALAÇÃO EM CAIXA DE PVC 4x2" EMBUTIDA EM ALVENARIA, POTÊNCIA INDICADO E CORRENTE ATÉ 20A/220V.
- DUAS TOMADA ELÉTRICA SIMPLES, MONOFÁSICA, 2P+T, h=110cm DO PISO ACABADO. QUANDO NÃO INDICADO, INSTALAÇÃO EM CAIXA DE PVC 4x2" EMBUTIDA EM ALVENARIA, POTÊNCIA INDICADO E CORRENTE ATÉ 20A/220V.
- DUAS TOMADAS ELÉTRICA SIMPLES, MONOFÁSICA, 2P+T, h=30cm DO PISO ACABADO. QUANDO NÃO INDICADO, INSTALAÇÃO EM CONDULETE EM LIGA DE ALUMÍNIO, E SERÁ CONSIDERADO CORRENTE ATÉ 20A/220V.
- DUAS TOMADAS ELÉTRICAS SIMPLES, MONOFÁSICA, 2P+T, h=30cm DO PISO ACABADO. QUANDO NÃO INDICADO, INSTALAÇÃO EM CAIXA DE PVC 4x2" EMBUTIDA EM ALVENARIA, POTÊNCIA INDICADO E CORRENTE ATÉ 20A/220V.
- TOMADA ELÉTRICA SIMPLES, MONOFÁSICA, 2P+T, h=110cm DO PISO ACABADO. QUANDO NÃO INDICADO, INSTALAÇÃO EM CAIXA DE PVC 4x2" EMBUTIDA EM ALVENARIA, POTÊNCIA INDICADO E CORRENTE ATÉ 20A/220V.
- TOMADA ELÉTRICA SIMPLES, MONOFÁSICA, 2P+T, h=210cm DO PISO ACABADO PARA CHUVEIRO E h=260cm DO PISO ACABADO. QUANDO NÃO INDICADO, INSTALAÇÃO EM CAIXA DE PVC 4x2" EMBUTIDA EM ALVENARIA, POTÊNCIA INDICADO E CORRENTE ATÉ 20A/220V.
- DUAS TOMADA ELÉTRICA SIMPLES, MONOFÁSICA, 2P+T, h=110cm DO PISO ACABADO. QUANDO NÃO INDICADO, INSTALAÇÃO EM CAIXA DE PVC 4x2" EMBUTIDA EM ALVENARIA, POTÊNCIA INDICADO E CORRENTE ATÉ 20A/220V.
- DUAS TOMADA ELÉTRICA SIMPLES, MONOFÁSICA, 2P+T, h=30cm DO PISO ACABADO. QUANDO NÃO INDICADO, INSTALAÇÃO EM CONDULETE EM LIGA DE ALUMÍNIO, E SERÁ CONSIDERADO CORRENTE ATÉ 20A/220V.
- TOMADA ELÉTRICA SIMPLES, MONOFÁSICA, 2P+T, h=30cm DO PISO ACABADO. QUANDO NÃO INDICADO, INSTALAÇÃO EM CONDULETE EM LIGA DE ALUMÍNIO, E SERÁ CONSIDERADO CORRENTE ATÉ 10A/220V.
- CAIXA COM INTERRUPTOR DE 1 OU 2 SEÇÕES (INDICADO EM PROJETO POR LETRAS). QUANDO NÃO INDICADO, INSTALAÇÃO EM CONDULETE EM LIGA DE ALUMÍNIO, h=110cm DO PISO ACABADO.
- CAIXA COM INTERRUPTOR PARALELO (THREE WAY). QUANDO NÃO INDICADO, INSTALAÇÃO EM CONDULETE EM LIGA DE ALUMÍNIO, h=110cm DO PISO ACABADO.
- PONTO ELÉTRICO NO TETO, COM INSTALAÇÃO EM CONDULETE DE LIGA DE ALUMÍNIO E TAMPA COM FURO CENTRAL PARA PASSAGEM DE CABOS.
- TOMADA INDUSTRIAL – 3P+T , PADRÃO STECK, 50B O PISO

CAIXAS DE PASSAGEM E QUADROS

- CAIXA DE PASSAGEM OCTOGONAL INSTALADO FIXADO NA LAJE DO TETO, APARENTE OU ENTREFORRO, QUANDO NÃO INDICADO SERÁ 4x4".
- CAIXA DE PASSAGEM OCTOGONAL EMBUTIDA NA LAJE, QUANDO NÃO INDICADO SERÁ 4x4".
- CAIXA DE PASSAGEM TIPO "DALET VERSATIL OU SIMILAR", EM ALUMÍNIO FUNDIDO, NO TETO OU PAREDE.
- CAIXA DE PASSAGEM 4x2" EMBUTIDA EM ALVENARIA, QUANDO NÃO INDICADO SERÁ A 30cm DO PISO.
- CAIXA DE PASSAGEM APARENTE NO TETO, QUANDO NÃO INDICADO SERÁ 4x4".
- CAIXA DE PASSAGEM EMBUTIDA NO PISO, DIMENSÕES EM PROJETO.
- QUADRO DE DISTRIBUIÇÃO ELÉTRICA, EMBUTIDO EM ALVENARIA.
- QUADRO DE DISTRIBUIÇÃO ELÉTRICA, SOBREPOR.

NOTAS:
– EXECUTAR ESTE PROJETO JUNTAMENTE COM O PROJETO ESTRUTURAL;
– ANTES DA CONCRETAGEM PREVER PASSAGEM PARA AS TUBULAÇÕES DENTRO DOS LIMITES ESTABELECIDOS PELA NBR 6118:2014;
– PARA POSICIONAMENTO DAS LUMINÁRIAS OBSERVAR LOCAÇÃO NA PLANTA DE FORRO;
– OS ELETRODUTOS QUE SEGUEM ATÉ O QUADRO DE ALIMENTAÇÃO GERAL DEVERÃO SER EM PVC RÍGIDO ROSCÁVEL;
– OS ELETRODUTOS APARENTES (PATIO) DEVERÃO SER DE AÇO GALVANIZADO;
– ALTERAÇÕES NESTE PROJETO SOMENTE COM AUTORIZAÇÃO EXPRESSA DO FNDE.

REFERÊNCIAS:
– MEMORIAL DESCRITIVO E ESPECIFICAÇÕES TÉCNICAS;
– PLANILHA DE QUANTITATIVOS.

FNDE Fundo Nacional de Desenvolvimento da Educação

MINISTÉRIO DA EDUCAÇÃO

PROJETO PADRÃO - FNDE

PROPRIETÁRIO:

ENDEREÇO:

MUNICÍPIO - UF:

PROPRIETÁRIO:

RESP. TÉCNICO CREA

AUTOR DO PROJETO: Plínio Teixeira do Nascimento Júnior CREA 13.300-D/DF

ELFO CREA

RA

OBSERVAÇÕES:

ESCOLA 13 SALAS DE AULA - MODELO TÉRREO

PROJETO DE INSTALAÇÕES

COORDENAÇÃO: CGEST - Coordenação Geral de Infraestrutura Educacional	REDE_ELÉTRICA_380-220V ILUMINAÇÃO_E_TOMADAS BLOCO_I_PEDAGÓGICO3		ELE
FORMATO A0 (1189x841)	REVISÃO R.00	ESCALA 1:50	PRANCHA 08/10
		DATA EMISSÃO JAN/2022	