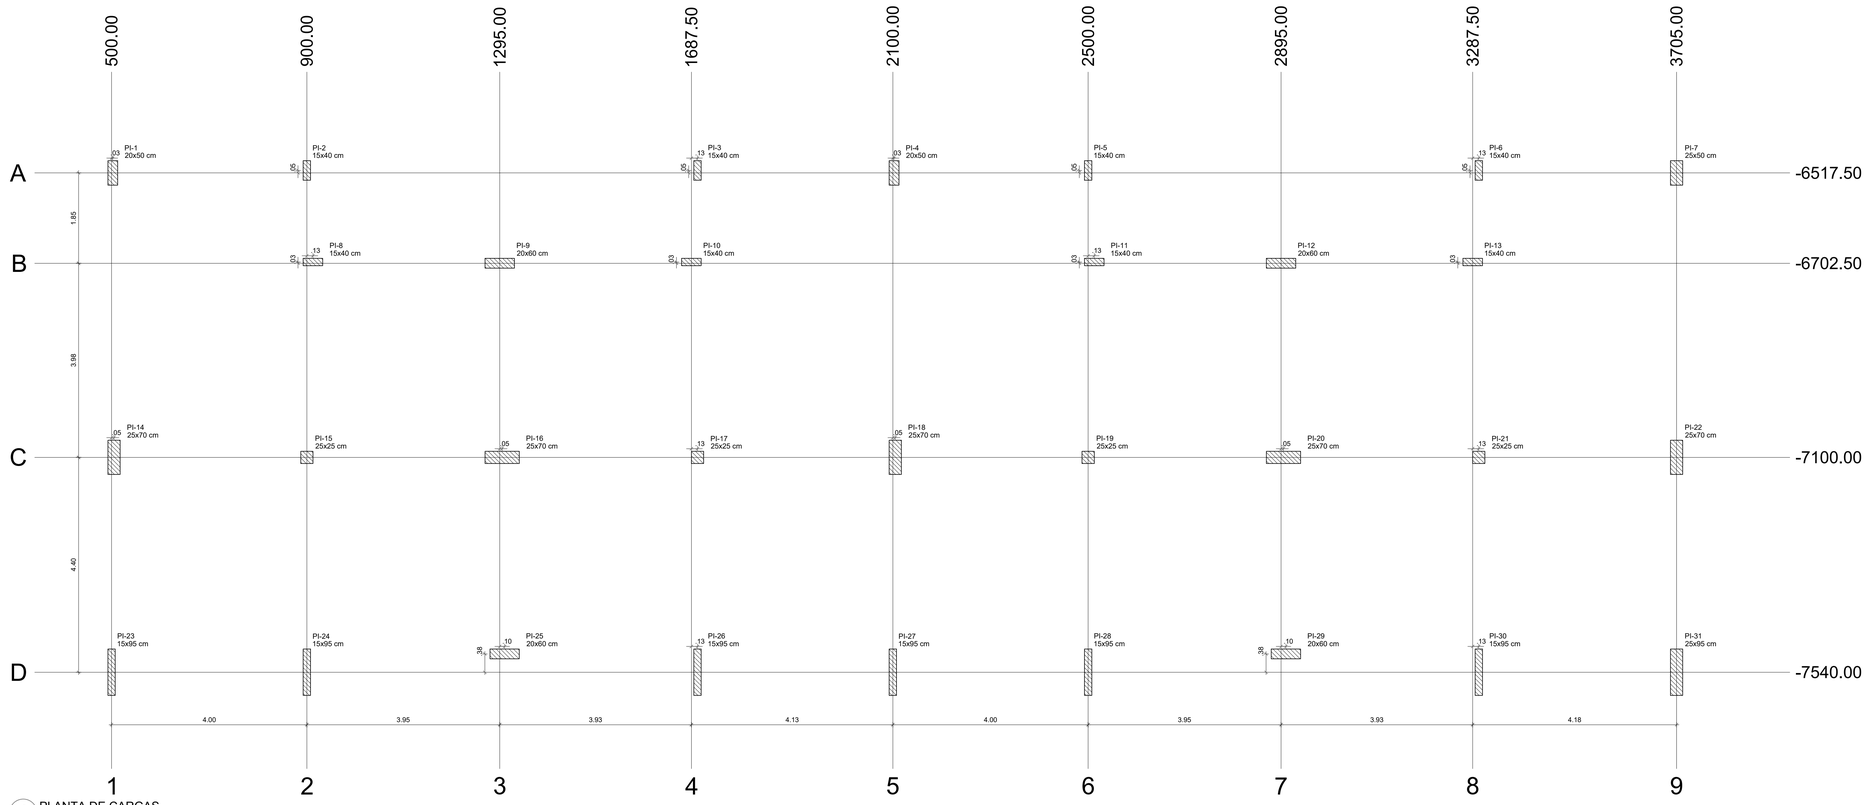

1 PLANTA DE CARGAS
ESCALA 1/50

Pilar												
Nome	Seção (cm)	X (cm)	Y (cm)	Carga Máx. (tf)	Carga Mín. (tf)	Mx Máximo (kgf.m)		My Máximo (kgf.m)		Fx Máximo (tf)		Fy Máximo (tf)	
						Positivo	Negativo	Positivo	Negativo	Positivo	Negativo	Positivo	Negativo
PI-1	20x50	502.50	-6517.50	18.8	18.5	0	-2400	400	0	0.7	0.0	1.7	0.0
PI-2	15x40	900.00	-6512.50	19.8	18.5	300	-600	0	-400	0.0	-3.2	0.0	-0.7
PI-3	15x40	1700.00	-6512.50	18.2	17.0	300	-600	500	0	3.6	0.0	0.0	-0.7
PI-4	20x50	2102.50	-6517.50	26.7	26.3	0	-2900	100	-100	0.2	0.0	1.5	0.0
PI-5	15x40	2500.00	-6512.50	19.4	18.1	300	-400	0	-500	0.0	-3.7	0.0	-0.8
PI-6	15x40	3300.00	-6512.50	18.4	17.2	300	-600	400	0	3.3	0.0	0.0	-0.7
PI-7	25x50	3705.00	-6517.50	25.8	25.4	0	-3200	0	-600	0.0	-0.9	2.0	0.0
PI-8	15x40	912.50	-6700.00	11.2	10.4	0	-200	0	-400	0.1	-0.4	1.0	0.0
PI-9	20x60	1295.00	-6702.50	29.5	28.1	300	-500	300	-1200	0.3	-0.3	1.2	0.0
PI-10	15x40	1687.50	-6700.00	11.1	10.2	0	-200	200	-200	0.3	0.0	1.0	0.0
PI-11	15x40	2512.50	-6700.00	11.2	10.4	0	-300	100	-500	0.1	-0.4	0.9	0.0
PI-12	20x60	2895.00	-6702.50	29.5	28.1	300	-300	400	-1100	0.3	-0.3	1.2	0.0
PI-13	15x40	3287.50	-6700.00	11.1	10.3	0	-300	200	-200	0.4	0.0	1.0	0.0
PI-14	25x70	505.00	-7100.00	34.6	34.1	0	-5500	0	-1700	1.2	0.0	1.3	-0.6
PI-15	25x25	900.00	-7100.00	5.2	5.1	100	-500	0	-900	0.0	-2.3	1.1	-0.2
PI-16	25x70	1300.00	-7100.00	46.6	46.2	400	-500	300	-1300	0.0	-2.2	0.0	-1.2
PI-17	25x25	1700.00	-7100.00	5.3	5.2	100	-500	100	-200	0.1	-0.5	1.1	-0.4
PI-18	25x70	2105.00	-7100.00	48.8	48.3	400	-4300	200	0	0.1	-0.1	1.0	-0.8
PI-19	25x25	2500.00	-7100.00	5.3	5.2	100	-300	100	-200	0.4	-0.1	1.0	-0.3
PI-20	25x70	2900.00	-7100.00	46.5	46.2	400	-600	900	-900	2.1	0.0	0.0	-1.2
PI-21	25x25	3300.00	-7100.00	5.2	5.1	100	-300	800	0	2.1	0.0	1.0	-0.2
PI-22	25x70	3705.00	-7100.00	44.9	44.4	0	-4500	1800	0	0.0	-1.1	1.4	-0.2
PI-23	15x95	500.00	-7540.00	19.5	18.8	600	-6300	0	-100	0.0	-1.0	0.5	-1.2
PI-24	15x95	900.00	-7540.00	30.5	29.6	700	-5300	0	-300	0.0	-1.6	0.0	-1.4
PI-25	20x60	1305.00	-7502.50	26.6	26.1	100	-200	800	-700	0.5	-0.3	0.0	-0.2
PI-26	15x95	1700.00	-7540.00	29.1	28.2	700	-4900	600	0	2.3	0.0	0.0	-1.5
PI-27	15x95	2100.00	-7540.00	30.6	29.8	2100	-4100	100	0	0.2	0.0	0.0	-2.2
PI-28	15x95	2500.00	-7540.00	30.2	29.4	600	-4800	0	-600	0.0	-2.0	0.0	-1.4
PI-29	20x60	2905.00	-7502.50	26.7	26.2	100	-300	400	-1100	0.0	-1.1	0.0	-0.2
PI-30	15x95	3300.00	-7540.00	28.8	27.9	600	-4400	500	0	2.2	0.0	0.0	-1.3
PI-31	25x95	3705.00	-7540.00	25.7	24.8	900	-8300	100	-500	0.6	0.0	0.4	-2.2

Os esforços indicados nesta tabela são os valores máximos obtidos pela envoltória de todas as combinações definidas para as fundações. Para análises complementares, deve-se consultar o relatório de esforços na fundação, que apresenta os valores calculados para cada combinação.

Locação no eixo X	
Coordenadas (cm)	Nome
500.00	PI-23
502.50	PI-1
505.00	PI-14
900.00	PI-2, PI-15, PI-24
912.50	PI-8
1295.00	PI-9
1300.00	PI-16
1305.00	PI-25
1687.50	PI-10
1700.00	PI-3, PI-17, PI-26
2100.00	PI-27
2102.50	PI-4
2105.00	PI-18
2500.00	PI-5, PI-19, PI-28
2512.50	PI-11
2895.00	PI-12
2900.00	PI-20
2905.00	PI-29
3287.50	PI-13
3300.00	PI-6, PI-21, PI-30
3705.00	PI-7, PI-22, PI-31

Locação no eixo Y	
Coordenadas (cm)	Nome
-6512.50	PI-2, PI-3, PI-5, PI-6
-6517.50	PI-1, PI-4, PI-7
-6700.00	PI-8, PI-10, PI-11, PI-13
-6702.50	PI-9, PI-12
-7100.00	PI-14, PI-15, PI-16, PI-17, PI-18, PI-19, PI-20, PI-21, PI-22
-7502.50	PI-25, PI-29
-7540.00	PI-23, PI-24, PI-26, PI-27, PI-28, PI-30, PI-31

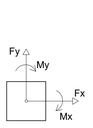

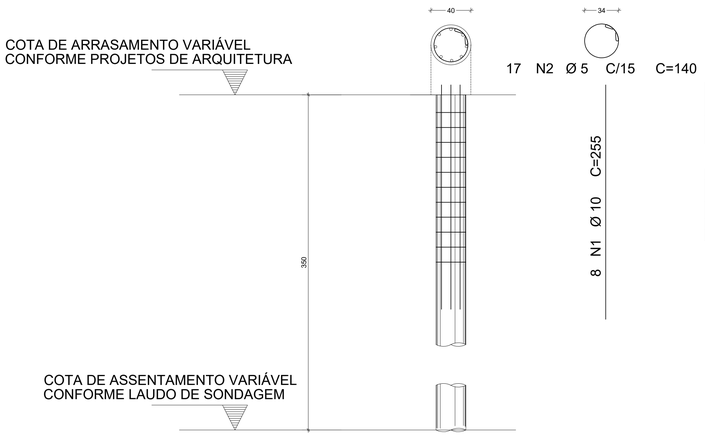

2 DETALHE ESTACA ESCAVADA 40CM
ESCALA 1/25

FCK DA ESTACA: 30MPA
VOLUME DA ESTACA: 0.44m3
DIÂMETRO DA ESTACA: Ø40cm
PROFUNDDADE DA ESTACA: 3,5m

AÇO	POS	BIT (mm)	QUANT	COMPRIMENTO	
				UNIT (cm)	TOTAL (cm)
DETALHAMENTO DAS ESTACAS ESCAVADAS Ø40cm					
50A	1	10	8	255	2040
60B	2	5	17	140	2380

RESUMO AÇO CA 50-60			
AÇO	BIT (mm)	COMPR (m)	PESO (kg)
60B	5	23,80	0,154
50A	10	20,40	0,617
Peso Total	60B =		3,66 kg
Peso Total	50A =		12,58 kg

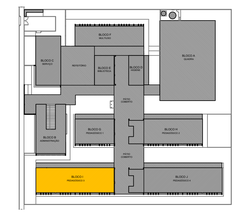

CROQUI DE REFERÊNCIA - IMPLANTAÇÃO

NOTAS GERAIS:

1. TODAS AS MEDIDAS DEVEM SER CONFERIDAS EM OBRA, "IN LOCO", ANTES DA REALIZAÇÃO DE QUAISQUER ATIVIDADES;
2. RECOMENDAMOS A REALIZAÇÃO DO ESTUDO DOS PROJETOS ANTES DA REALIZAÇÃO DAS ATIVIDADES, POIS O PROFISSIONAL DE EXECUÇÃO É CORRESPONSÁVEL PELO PROCESSO DE ANÁLISE TÉCNICA;
3. ANTES DE INICIAR AS ATIVIDADES DE EXECUÇÃO É FUNDAMENTAL A ELABORAÇÃO DA ART DE EXECUÇÃO CONFORME AS ORIENTAÇÕES DO CREA ESTADUAL;
4. SEMPRE OBSERVAR AS UNIDADES DE MEDIDAS INFORMADAS EM PLANTA, POIS PODEM SER ALTERADAS PARA MELHOR REPRESENTAÇÃO DAS INFORMAÇÕES E/OU DETALHES;
5. SEMPRE OBSERVAR AS COTAS INFORMADAS EM PLANTA, POIS PODEM SER MODIFICADAS PARA MELHOR REPRESENTAÇÃO DAS INFORMAÇÕES E/OU DETALHES;
6. ORIENTAMOS QUE DEVERÃO SER ANALISADOS OS ARQUIVOS IFC DISPONIBILIZADOS, ANTES DE UMA CONSULTA PRÉVIA A EQUIPE DE DESENVOLVIMENTOS DOS PROJETOS;
7. PARA TODAS E QUAISQUER DIVERGÊNCIAS, A EQUIPE DE DESENVOLVIMENTO DOS PROJETOS DEVERÁ SER ACIONADA;
8. QUAISQUER ALTERAÇÕES REALIZADAS NO PROJETO PELA EQUIPE DE EXECUÇÃO DEVEM SER DOCUMENTADAS NOS PROJETOS "AS BUIT";

NOTAS ESPECIFICAS ESTRUTURAIS:
PROJETOS

1. EM QUESTÕES ONDE AS DÚVIDAS E/OU DIVERGÊNCIAS NÃO AFETEM ESTRUTURALMENTE O PLANEJAMENTO ARQUITETÔNICO, OS PROJETOS DE ARQUITETURA SERÃO PRIORIDADE;
2. A ESTRUTURA FOI DIMENSIONADA PARA UTILIZAR CONCRETO 30MPA EM SUA TOTALIDADE;
3. O DETALHE DE FUNDAÇÃO "BLOCOS E ESTACAS" INSERIDO NO DESENHO É APENAS SUGESTIVO, ONDE NUNCA DEVEM SER EXECUTADOS SEM A REALIZAÇÃO DOS ESTUDOS DE SOLO CONFORME AS NORMATIVAS VIGENTES;
4. O DETALHE DE FUNDAÇÃO "ESTACAS ISOLADAS" INSERIDO NO DESENHO É APENAS SUGESTIVO, POIS NUNCA DEVEM SER EXECUTADOS SEM A REALIZAÇÃO DOS ESTUDOS DE SOLO CONFORME AS NORMATIVAS VIGENTES;
5. A ESTRUTURA FOI DIMENSIONADA PARA QUE O BALDRAME ESTEJA 5 CM "CINCO CENTÍMETROS" ABAIXO DO NÍVEL 0 "ZERO" DO PISO DA ARQUITETURA "ACABADO";
6. A ESTRUTURA FOI DIMENSIONADA PARA QUE AS VIGAS BALDRAMES SEJAM EXECUTADAS SOBRE OS BLOCOS PARA MINIMIZAR OS IMPACTOS DE FUROS ESTRUTURAIS CONFORME AS COMPATIBILIZAÇÕES REALIZADAS DURANTE O PROCESSO DE ELABORAÇÃO DOS PROJETOS;
7. TODOS OS FUROS NECESSÁRIOS A SEREM CONFECCIONADOS PARA AS INSTALAÇÕES, ESTÃO COMTEMPLADOS NO PROJETO COM TODAS AS INFORMAÇÕES TÉCNICAS PARA SUA PREVISÃO CONSTRUTIVA DURANTE A FASE DE MONTAGEM DE ARMADURA E FORMAS;
8. TODAS AS VIGAS ACIMA DO NÍVEL 0 "ZERO", DEVEM RECEBER UMA CONTRA FLEXA DE 1 CM "UM CENTÍMETRO";
9. TODAS AS VIGAS ACIMA DO NÍVEL 0 "ZERO", QUE NECESSITAREM DE UMA CONTRA FLEXA SUPERIOR A 1 CM "UM CENTÍMETRO", ESTÃO SINALIZADAS NA PLANTA DE FORMAS;
10. TODAS AS LAJES ACIMA DO NÍVEL 0 "ZERO", DEVEM RECEBER UMA CONTRA FLEXA DE 1 CM "UM CENTÍMETRO";
11. TODAS AS LAJES ACIMA DO NÍVEL 0 "ZERO", QUE NECESSITAREM DE UMA CONTRA FLEXA SUPERIOR A 1 CM UM CENTÍMETRO", ESTÃO SINALIZADAS NA PLANTA DE FORMAS;
12. OS DETALHAMENTOS DAS ARMAÇÕES DOS ELEMENTOS ESTRUTURAIS ESTÃO SEPARADOS PELOS NÍVEIS DE EXECUÇÃO;
13. TODOS OS LOCAIS QUE CONTEMPLAREM A JUNÇÃO DE DOIS BLOCOS ESTRUTURAIS, DEVE SER CONSIDERADO A APLICAÇÃO DA JUNTA DE DILATAÇÃO NOS ELEMENTOS EM SUA TOTALIDADE;

EXECUÇÃO

1. RECOMENDAMOS QUE A LOCAÇÃO DA ESTRUTURA SEJA REALIZADA ATRAVÉS DE EQUIPAMENTOS HOMOLOGADOS E DEVIDAMENTE CALIBRADOS PELOS ORGÃOS DE AFERIÇÃO E QUALIDADE ISO 9001;
2. É FUNDAMENTAL A UTILIZAÇÃO DE ESPAÇADORES DE ARMADURA PARA MONTAGEM E CONSTRUÇÃO DE TODOS OS ELEMENTOS ESTRUTURAIS;
3. NO ATO DE EXECUÇÃO DAS VIGAS BALDRAMES E BLOCOS, DEVE SER LANÇADO UM TRAÇO DE BRITA 0 "ZERO" EM TODA SUA EXTENSÃO;
4. TODAS AS VIGAS BALDRAMES E BLOCOS DEVEM SER IMPERMEABILIZADOS UTILIZANDO A APLICAÇÃO DE MANTA LÍQUIDA;
5. APÓS A REALIZAÇÃO DA CONCRETAGEM DOS ELEMENTOS, TODA A ESTRUTURA DEVE PERMANECER COM ESCORAMENTO DE 100% "CEM PORCENTO" PELO PERÍODO DE 30 "TRINTA" DIAS;
6. APÓS A REALIZAÇÃO DA CONCRETAGEM DOS ELEMENTOS QUE POSSUEM CONTRA FLEXA IGUAL OU SUPERIOR A 3 CM "TRÊS CENTÍMETROS", DEVEM PERMANECER COM ESCORAMENTO DE 100 % "CEM PORCENTO" PELO PERÍODO DE 45 "QUARENTA E CINCO" DIAS;
7. TODAS AS LAJES DEVEM SER IMPERMEABILIZADAS UTILIZANDO MANTA ALUMINIZADA;
8. OS ELEMENTOS ESTRUTURAIS SOMENTE PODEM SER CONCRETADOS APÓS A PLENA VALIDAÇÃO DO ENGENHEIRO DE EXECUÇÃO RESPONSÁVEL PELO PROCESSO DE CONFERÊNCIA E MONTAGEM;

CONTROLE DE REVISÕES

Nº	DATA	DESCRIÇÃO

FNDE Fundo Nacional de Desenvolvimento da Educação

MINISTÉRIO DA **EDUCAÇÃO**

PROJETO PADRÃO - FNDE

PROPRIETÁRIO: :

ENDEREÇO:

MUNICÍPIO - UF:

PROPRIETÁRIO

RESP. TÉCNICO — CREA

AUTOR DO PROJETO — CAU

DLFO | CREA | RA

OBSERVAÇÕES:

ESCOLA 13 SALAS DE AULA - MODELO TÉRREO

PROJETO DE ESTRUTURA

COORDENAÇÃO			
CGEST - Coordenação Geral de Infraestrutura Educacional	PLANTA DE CARGAS DETALHE ESTACA ESCAVADA 40CM BLOCO I - PEDAGÓGICO 3		SCO
FORMATO 1050X594	REVISÃO R.00	ESCALA INDICADA	PRANCHA 80/147
		DATA EMISSÃO JAN/2022	