




A CORTE A 1:100

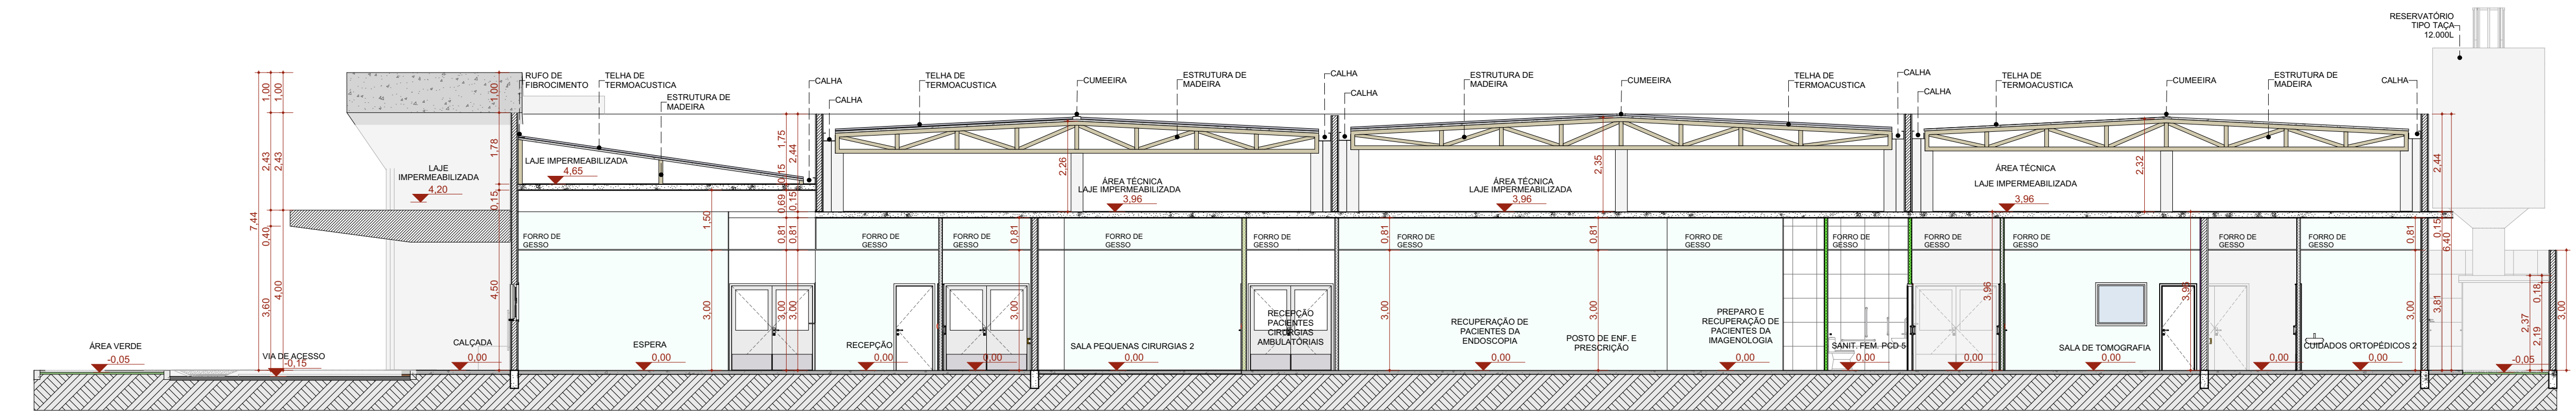


B CORTE B 1:100

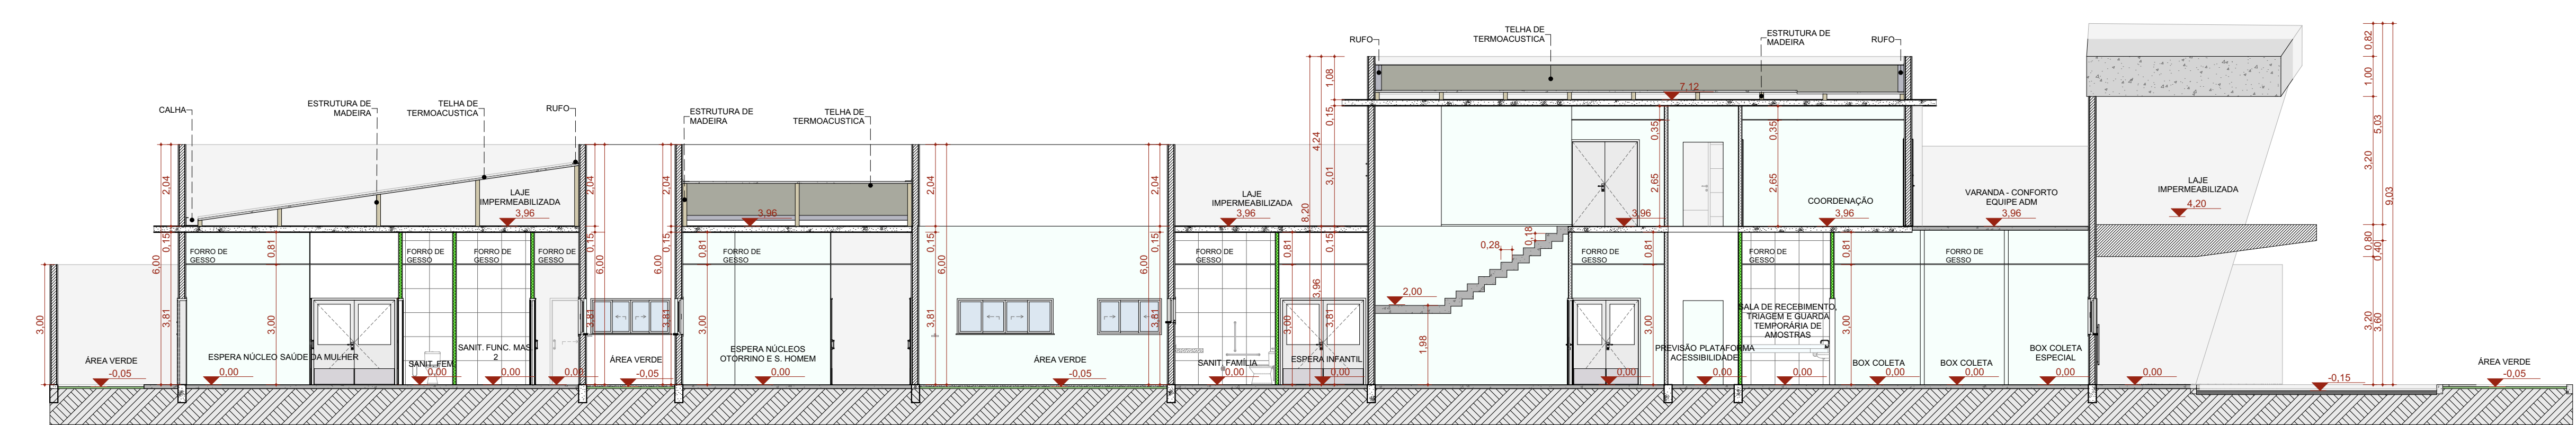

C CORTE C 1:100

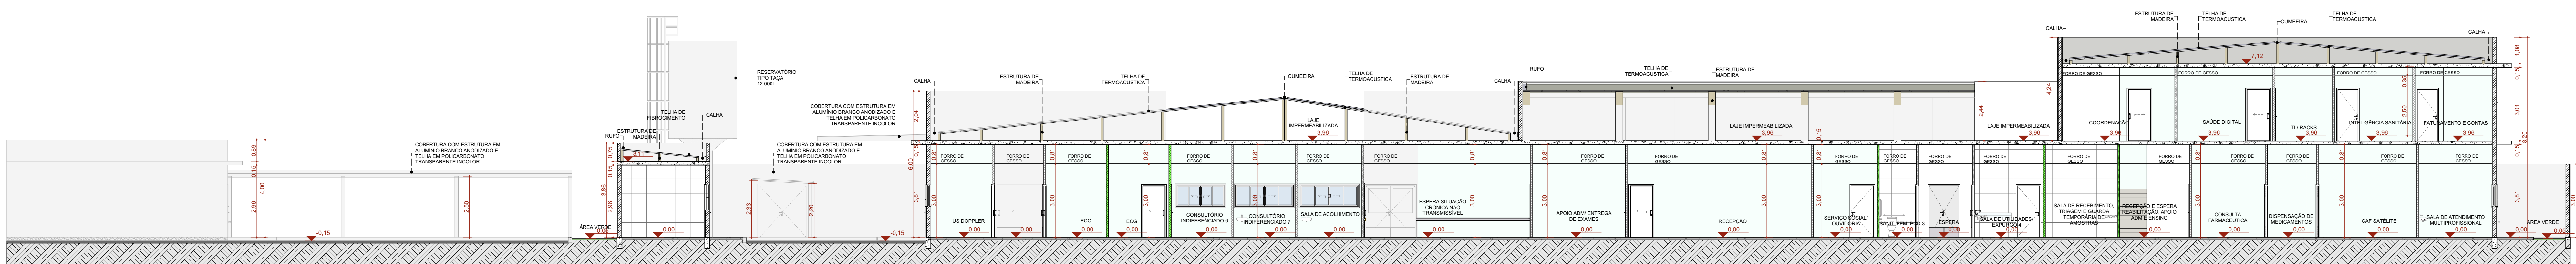

D CORTE D 1:100

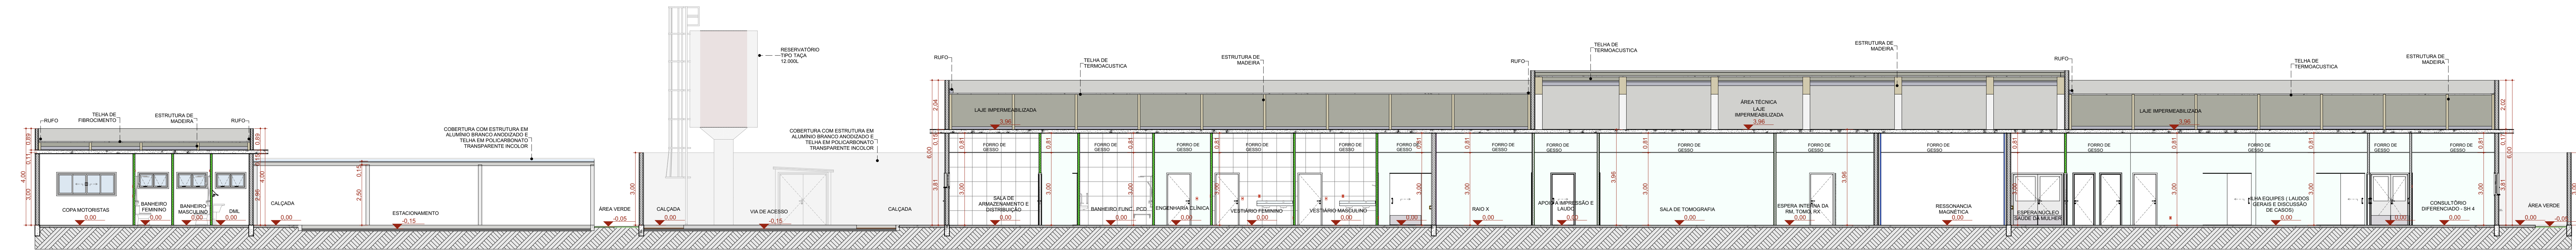

E CORTE E 1:100

REVISÃO	ALTERAÇÃO	DATA
R01	EMISSÃO INICIAL	05/03/2024
R01	COMPATILIZAÇÃO COM PROJETO ESTRUTURAL	20/03/2024
R02	REVISÃO DE LAYOUT - ORIENTAÇÃO DO PINS	05/04/2024



TÍTULO DO PROJETO

POLICLÍNICA

PROJETO EM FASE

MINISTÉRIO DA SAÚDE

SECRETARIA DE ATENÇÃO ESPECIALIZADA À SAÚDE

CPF: 00334544010903

PROJETO EM FASE

SECRETARIA DE ATENÇÃO ESPECIALIZADA À SAÚDE

CPF: 00334544010903

PROJETO EM FASE

REVISÃO: R02

UNIDADE: METROS

DATA: 08/04/2024

ESCALA: INDICADA

DIREITOS AUTORAIS RESERVADOS CONFORME LEGISLAÇÃO NACIONAL E INTERNACIONAL

FOLHA Nº 01 DE 01