


UBS JÚLIA SEFFER

07 PLANTA DE SITUAÇÃO
CAPS III - (CENTRO DE ATENDIMENTO PSICOSSOCIAL)
ESC. 1:200
ÁREA - 1.009,92 m²

DELEGACIA

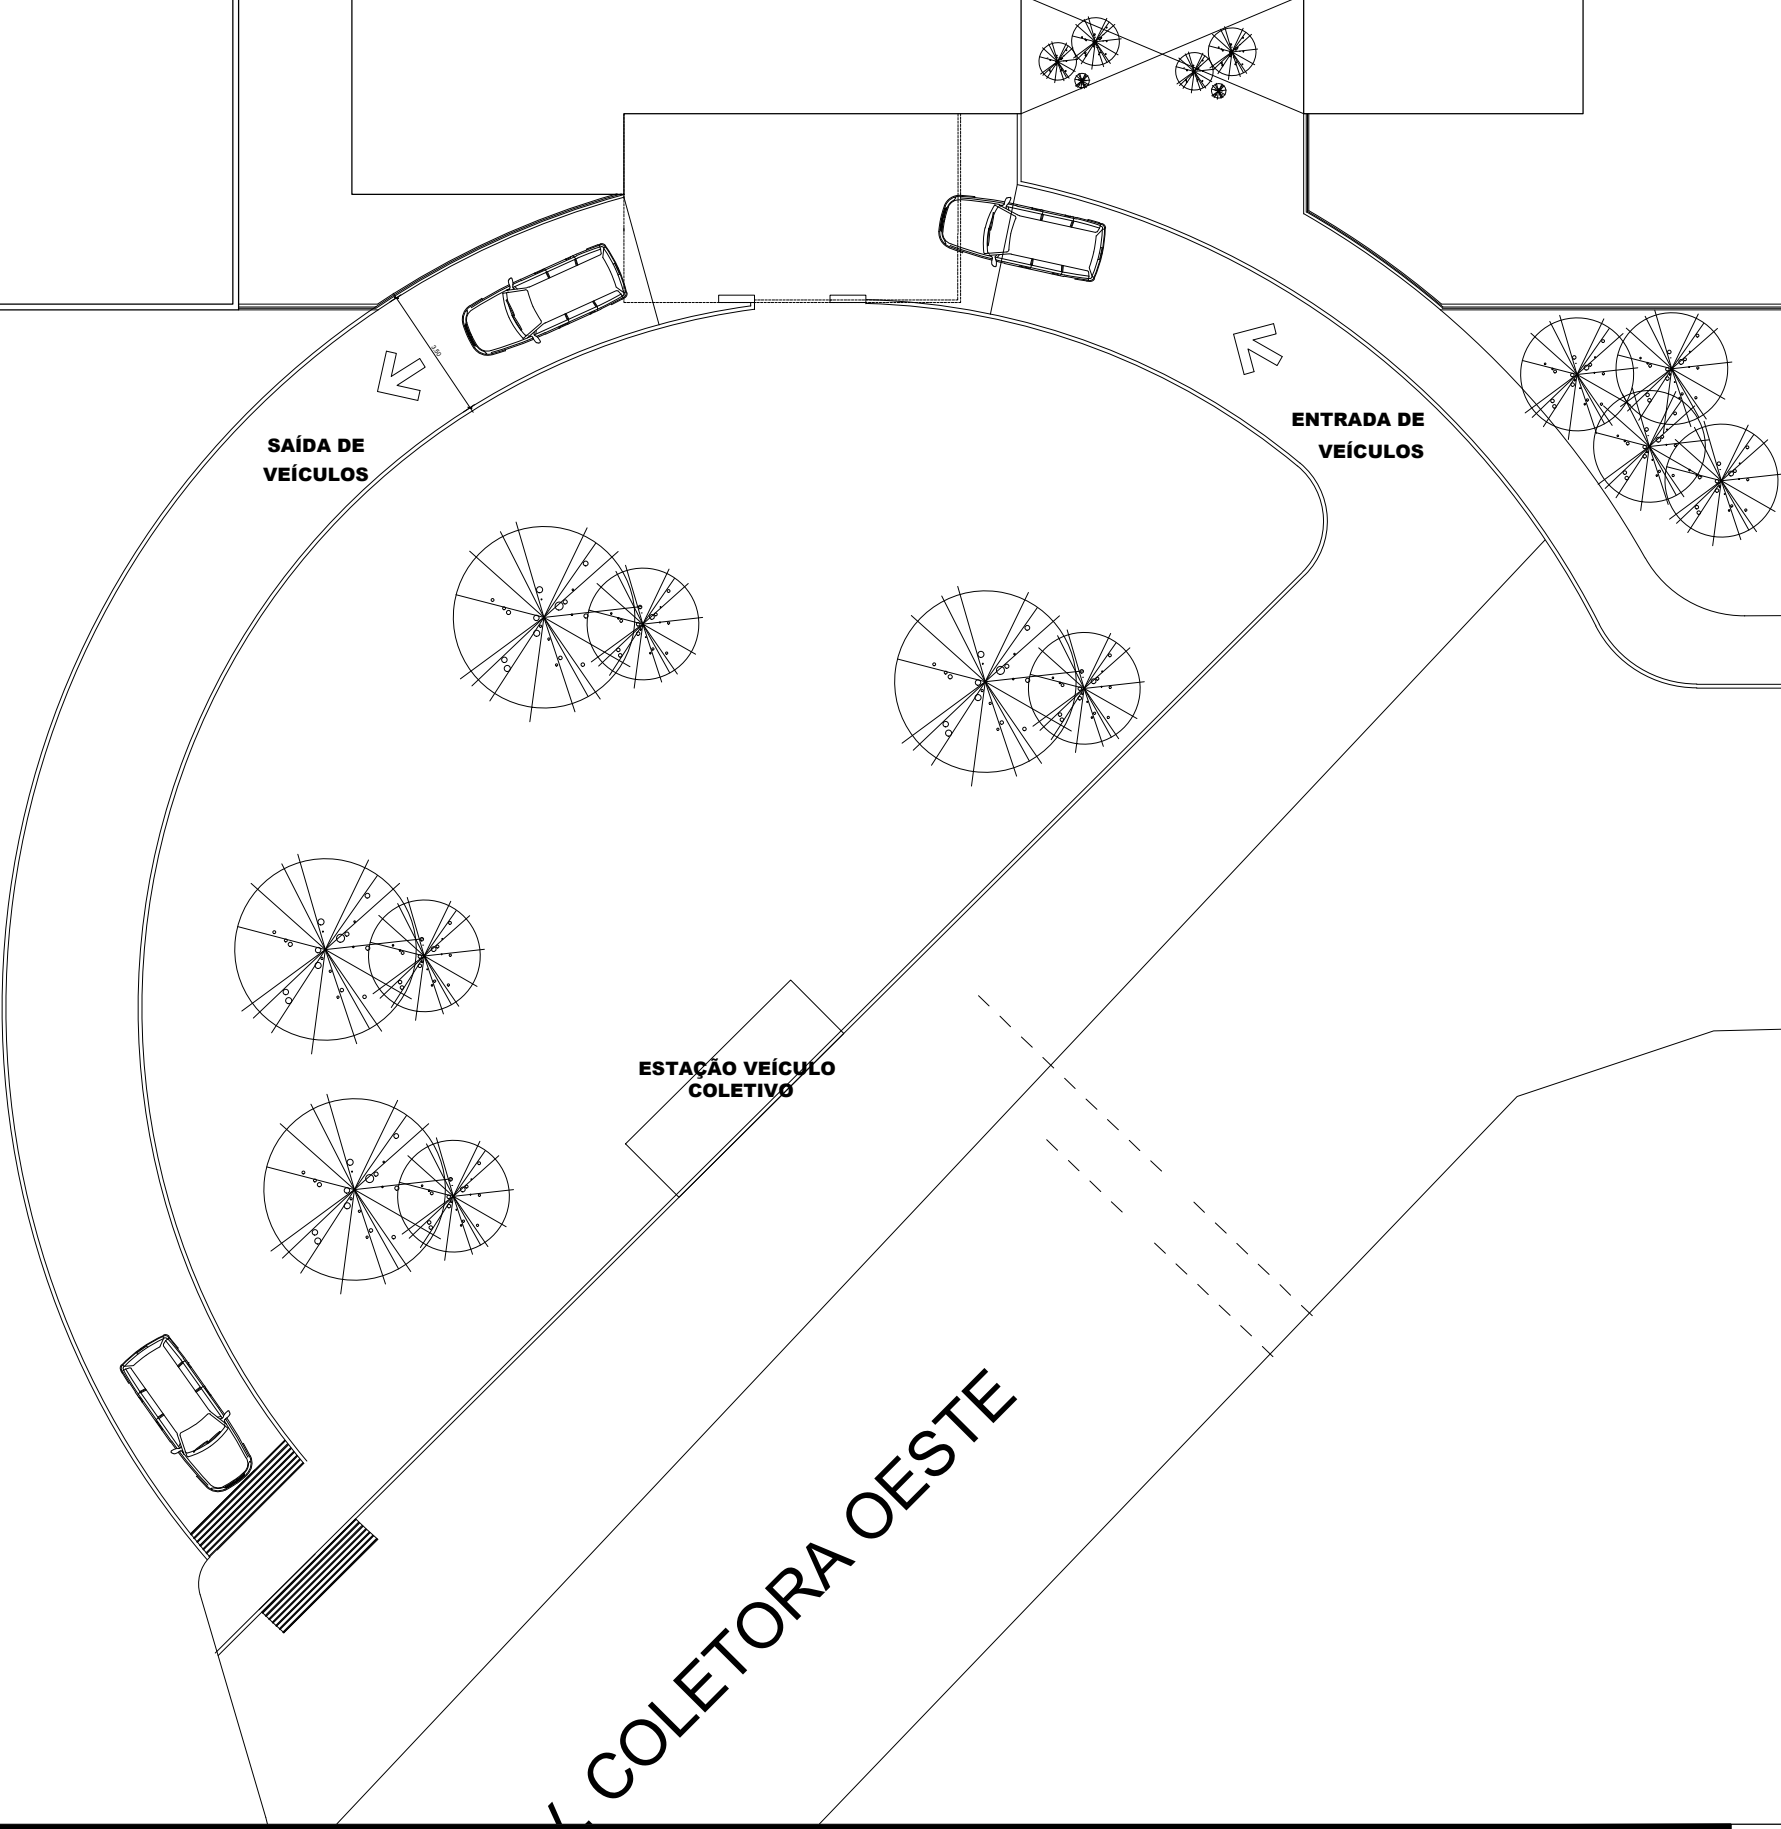

PLANTA DE LOCAÇÃO
Esc.: 1/200

LEGENDA:

- P1 — PORTA EM MDF - 0,60 x 2,10 m.

P2 — PORTA EM MDF - 0,70 x 2,10 m.

P3 — PORTA EM MDF 0,80 x 2,10 m.

P4 — PORTA EM MDF - 0,90 x 2,10 m.

P5 — PORTA EM MDF DE CORRER - 0,90 x 2,10 m.

P6 — PORTA EM MDF DE CORRER - 1,50 x 2,10 m.
- P7 — PORTA EM MDF COM VISOR DE VIDRO TEMP. - 1,50 x 2,10 m.

P8 — PORTA EM VIDRO TEMPERADO (10mm) - 1,00 x 2,50 m.

P9 — PORTA TIPO VAI E VEM EM MDF 1,50 X 2,10 m.

P10 — PORTA 2 fts DE VIDRO TEMP. (8mm) - 0,90 x 2,10 m.
- EQ 01 — ESQUADRIA DE CORRER EM VIDRO TEMPERADO (8mm) - 1,20 X 1,10/ 1,00 m;

EQ 02 — ESQUADRIA DE CORRER EM VIDRO TEMPERADO (8mm) - 1,20 X 0,30/ 1,80 m;
- EQ 03A — ESQUADRIA DE CORRER EM VIDRO TEMPERADO (8mm) - 1,50 X 0,30/ 1,80 m;

EQ 04 — ESQUADRIA DE CORRER EM VIDRO TEMPERADO (8mm) - 1,20 X 0,40/ 1,80 m;

PISO:
P1 - PORCELANATO BRANCO ACABAMENTO NATURAL 60 x 60 cm, Fab. ELIANE OU SIMILAR (Geral);
P2 - PISO CIMENTADO (área externa).

REVESTIMENTO:
R1 - PINTURA ACRÍLICA acab. SEMI-BRILHO NA COR TORTA DE LIMÃO - Fab. GLASU OU SIMILAR (Geral);
R2 - REVESTIMENTO CERÂMICO - TIPO "A", NA COR BRANCA, COM REJUNTAMENTO EM EPOXI 2mm NA COR CINZA, ALTURA ATÉ O FORRO;
R3 - REVESTIMENTO CERÂMICO - TIPO "A", NA COR BRANCA, À 30 CM ACIMA DA RODABANCADA E ABAIXO DA BANCADA.
R4 - MESMO REVESTIMENTO DO PISO ATRÁS DE LAVATÓRIO, VIDE DET. 01.

FORRO:
F1 - FORRO PVC 200 mm, NA COR BRANCA, ACABAMENTO FOSCO.

PROJETO ARQUITETÔNICO:
ARQ. FERNANDO OLIVEIRA
CAU A33198-8

EXECUÇÃO:

RESP. TÉCNICO:

CONSTRUÇÃO:

PROPRIETÁRIO:

SECRETARIA MUNICIPAL DE SAÚDE

COORDENAÇÃO DE PROJETOS E FISCALIZAÇÃO DE OBRAS - CPFO

Obra: CONSTRUÇÃO DO CAPS III

End.: Conj. Julia Seffer, Rua Dez s/ nº, Águas Brancas

Projeto:	Área Construída: 1009,92 m²	Data: ABRIL/2024	Conteúdo: PLANTA DE SITUAÇÃO
Arqº Fernando Oliveira CAU A33198-8	Área do Terreno: xxxxx m²	Escala: 1:200	Secretária: _____
Atualização: Abril/2024			

ARQUITETURA

04

06