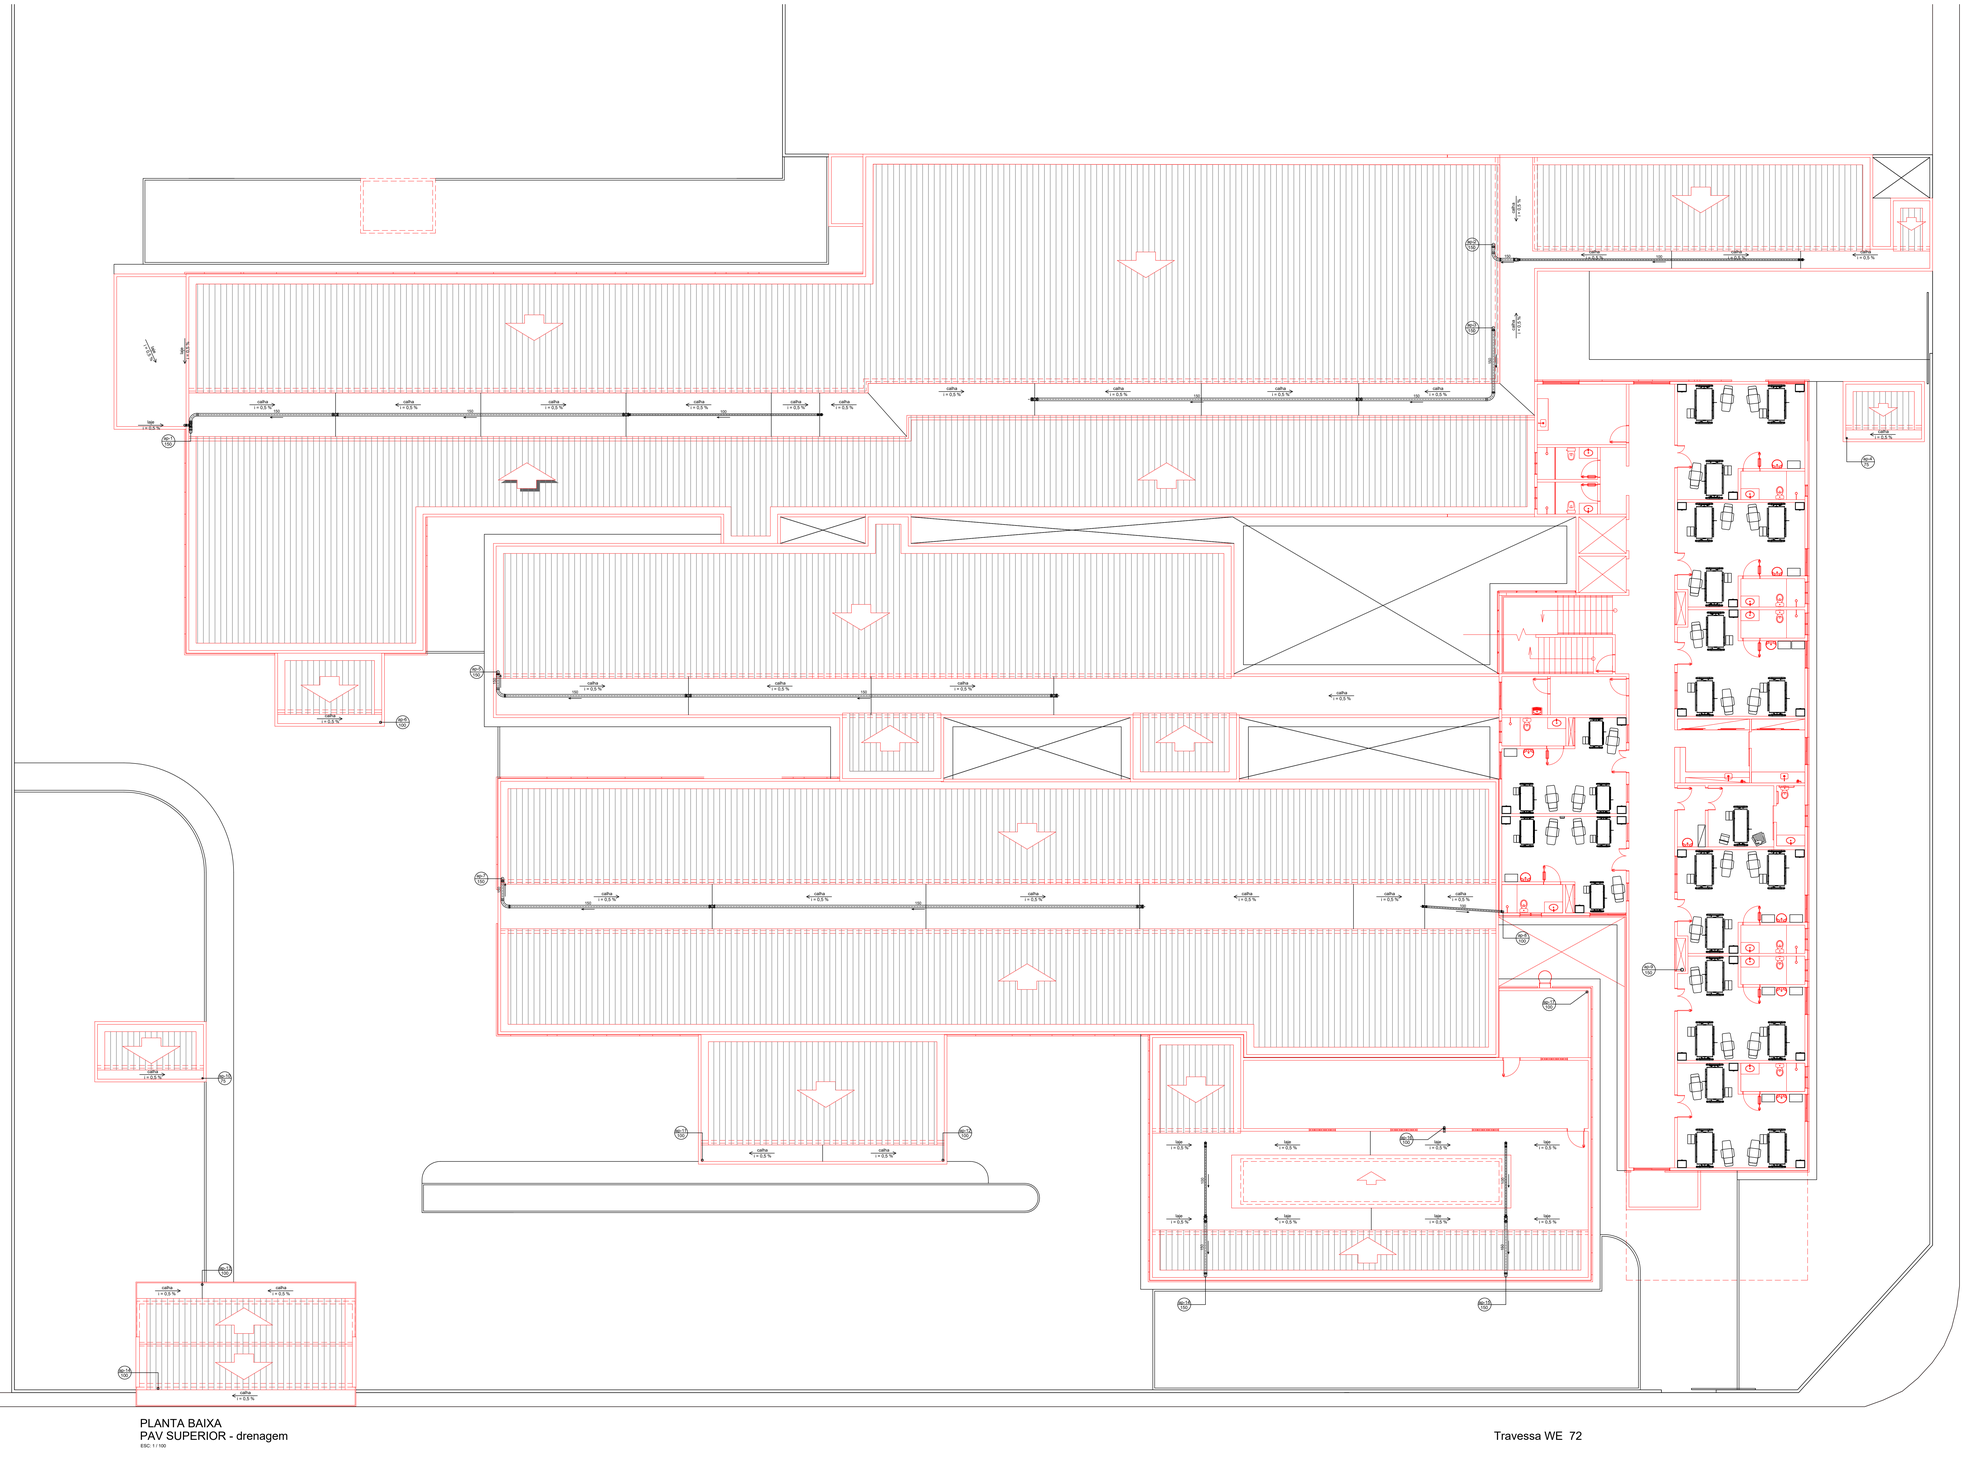

PLANTA BAIXA
PAV SUPERIOR - drenagem
ESC: 1 / 100

CONFIGURAÇÃO DE PENAS:

PENA COR "BLACK"

COR	PENA
1	0,10
2	0,15
3	0,20
4	0,25
5	0,30
6	0,40
7	0,50
8	0,70

PENA "USER COLOR"

COR	PENA
9	0,00
10	0,00
11	0,00
...	...
254	0,00
255	0,00

LEGENDA GERAL P / ESGOTO:

CAP ---- CAIXA DE ÁGUAS PLUVIAIS 40 x 40cm OU 60 x 60cm, EM CONCRETO ARMADO
C/ TAMPA REMOVÍVEL EM CONCRETO OU GRELHA METÁLICA.

AP ---- PRUMADA DE ÁGUAS PLUVIAIS

CI ---- CAIXA DE INSPEÇÃO 60 x 60cm, EM ALVENARIA, C/ TAMPA REMOVÍVEL EM CONCRETO.

NOTAS:

1 - TODAS TUBULAÇÕES E CONEXÕES COTADAS EM MILÍMETROS (mm)
SERÃO EM PVC E AS COTADAS EM POLEGADAS (") SERÃO EM FERRO GALVANIZADO.

2 - AS TUBULAÇÕES DE ESGOTO SERÃO DE JUNTA DUPLA AÇÃO (SOLDÁVEL / ELÁSTICA).

3 - INCLINAÇÃO P/ TUBULAÇÃO DE ESGOTO E ÁGUAS PLUVIAIS:
Ø 40 / 50 / 75mm - i = 2%
Ø 100mm - i = 1%
Ø > 100mm - i = 0,5%

ÍNDICE DE REVISÕES

REV.	DATA	DESCRIÇÃO	EXEC.	VERIF.	RESP.	APR.
-	-	-				

PREFEITURA MUNICIPAL DE ANANINDEUA

ACESSORIA & URBANISMO ltda.
RUA FRANCISCO MELO BRANDÃO Nº 1000
TELFAX: 32431162 - 32434603
ENDEREÇO: MUNICÍPIO, 1336

OBRA
REFORMA E AMPLIAÇÃO - HOSPITAL MUNICIPAL INFANTIL DR. CELSO LEÃO
PROJETO DE IMPLANTAÇÃO DE EDIFICAÇÕES EM EXECUTIVO

PLANTA BAIXA
PAV. SUPERIOR - DRENAGEM

RESPONSÁVEL TÉCNICO:
RAUL VENTURA FILHO
CAU/A 19943-7

ALFREDO E. DE MORAIS NETO
CAU/A 19943-7

EQUIPE TÉCNICA:

PRANCHA: 02 / 06

ESCALA: INDICADA
DATA: JUN/2020
VISTO:

CARIMBO:
XXX

RESPONSABILIDADE SOCIAL AO REPRODUZIR ESTE DOCUMENTO
MENOS PAPEL NO LIXO = MAIS ÁRVORES NA NATUREZA

APROVAÇÃO DO PROJETO DE ARQUITETURA E DE PREVENÇÃO CONTRA INCÊNDIO E PÂNICO DA SEDEC/PA E ALVARÁ DE CONSTRUÇÃO DA PREFEITURA MUNICIPAL DE ANANINDEUA

CARTAS DE APROVAÇÃO