




ESQUEMA VERTICAL 01  
drenagem  
ESC: 1 / 100

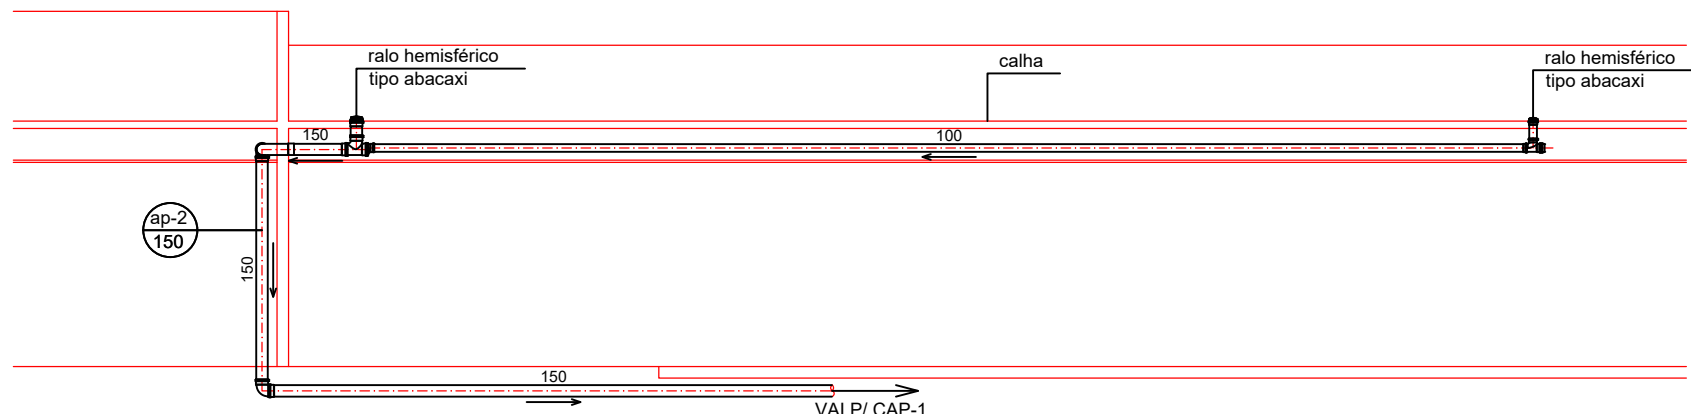


ESQUEMA VERTICAL 02  
drenagem  
ESC: 1 / 100

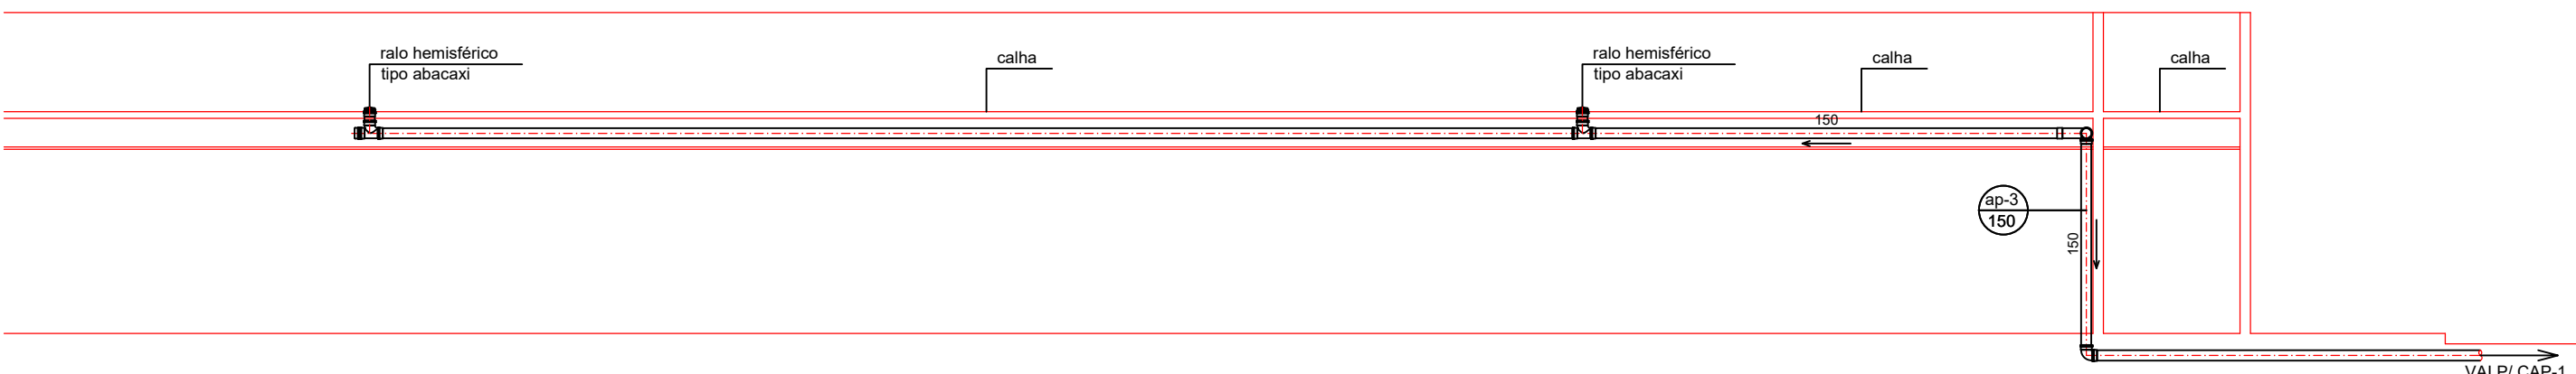


ESQUEMA VERTICAL 03  
drenagem  
ESC: 1 / 100

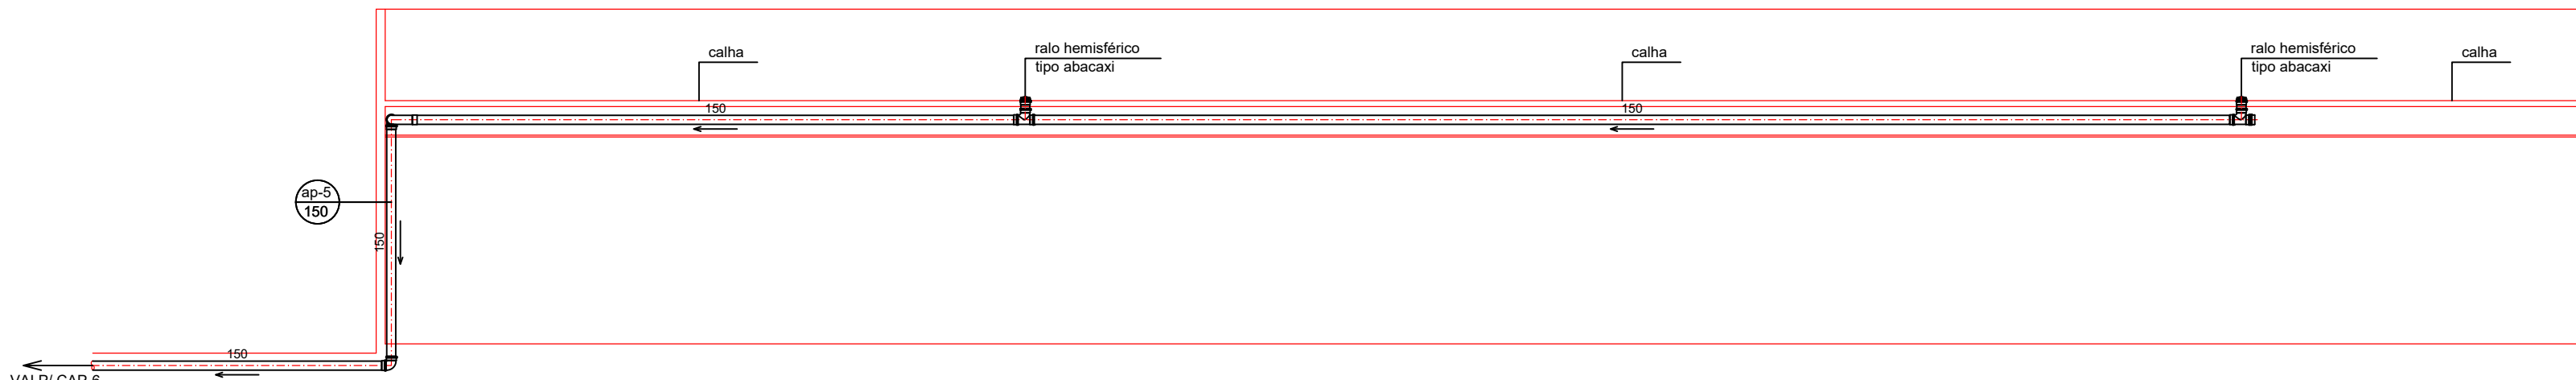


ESQUEMA VERTICAL 04  
drenagem  
ESC: 1 / 100

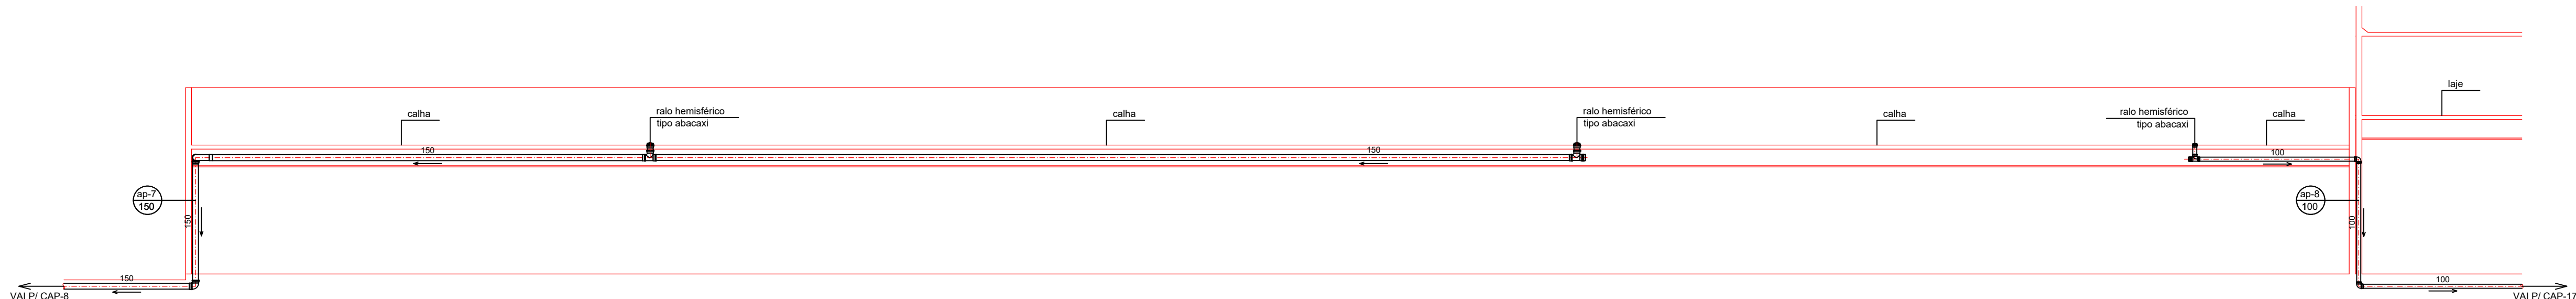

ESQUEMA VERTICAL 05  
drenagem  
ESC: 1 / 100

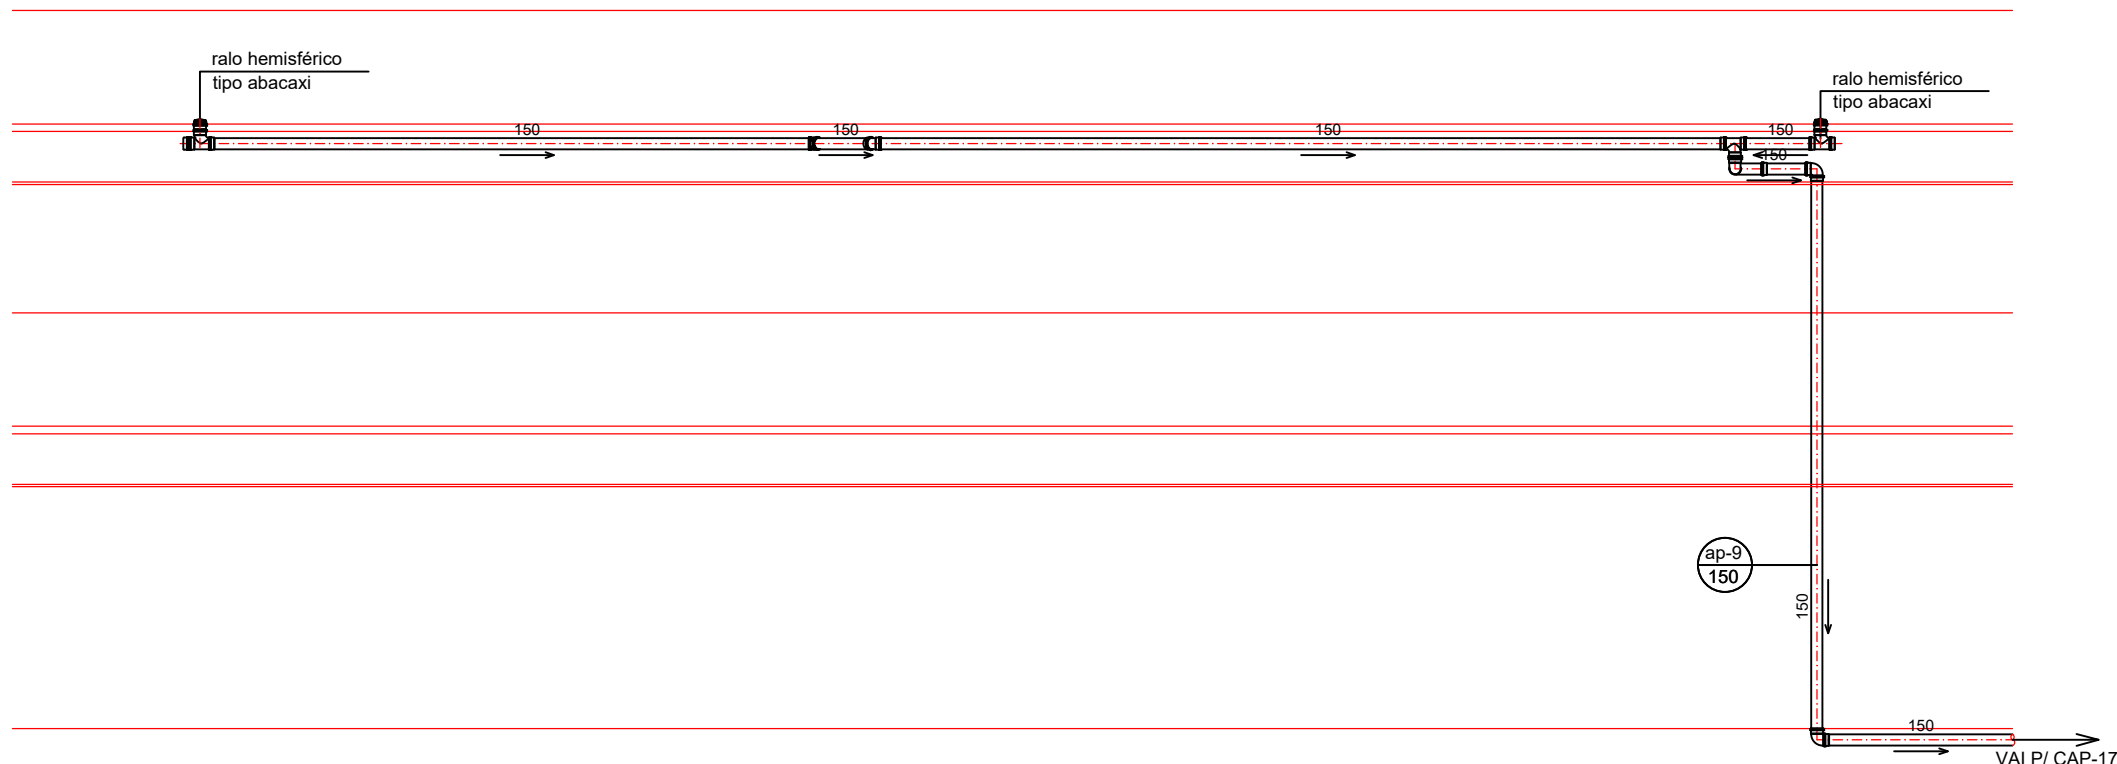

ESQUEMA VERTICAL 06  
drenagem  
ESC: 1 / 100

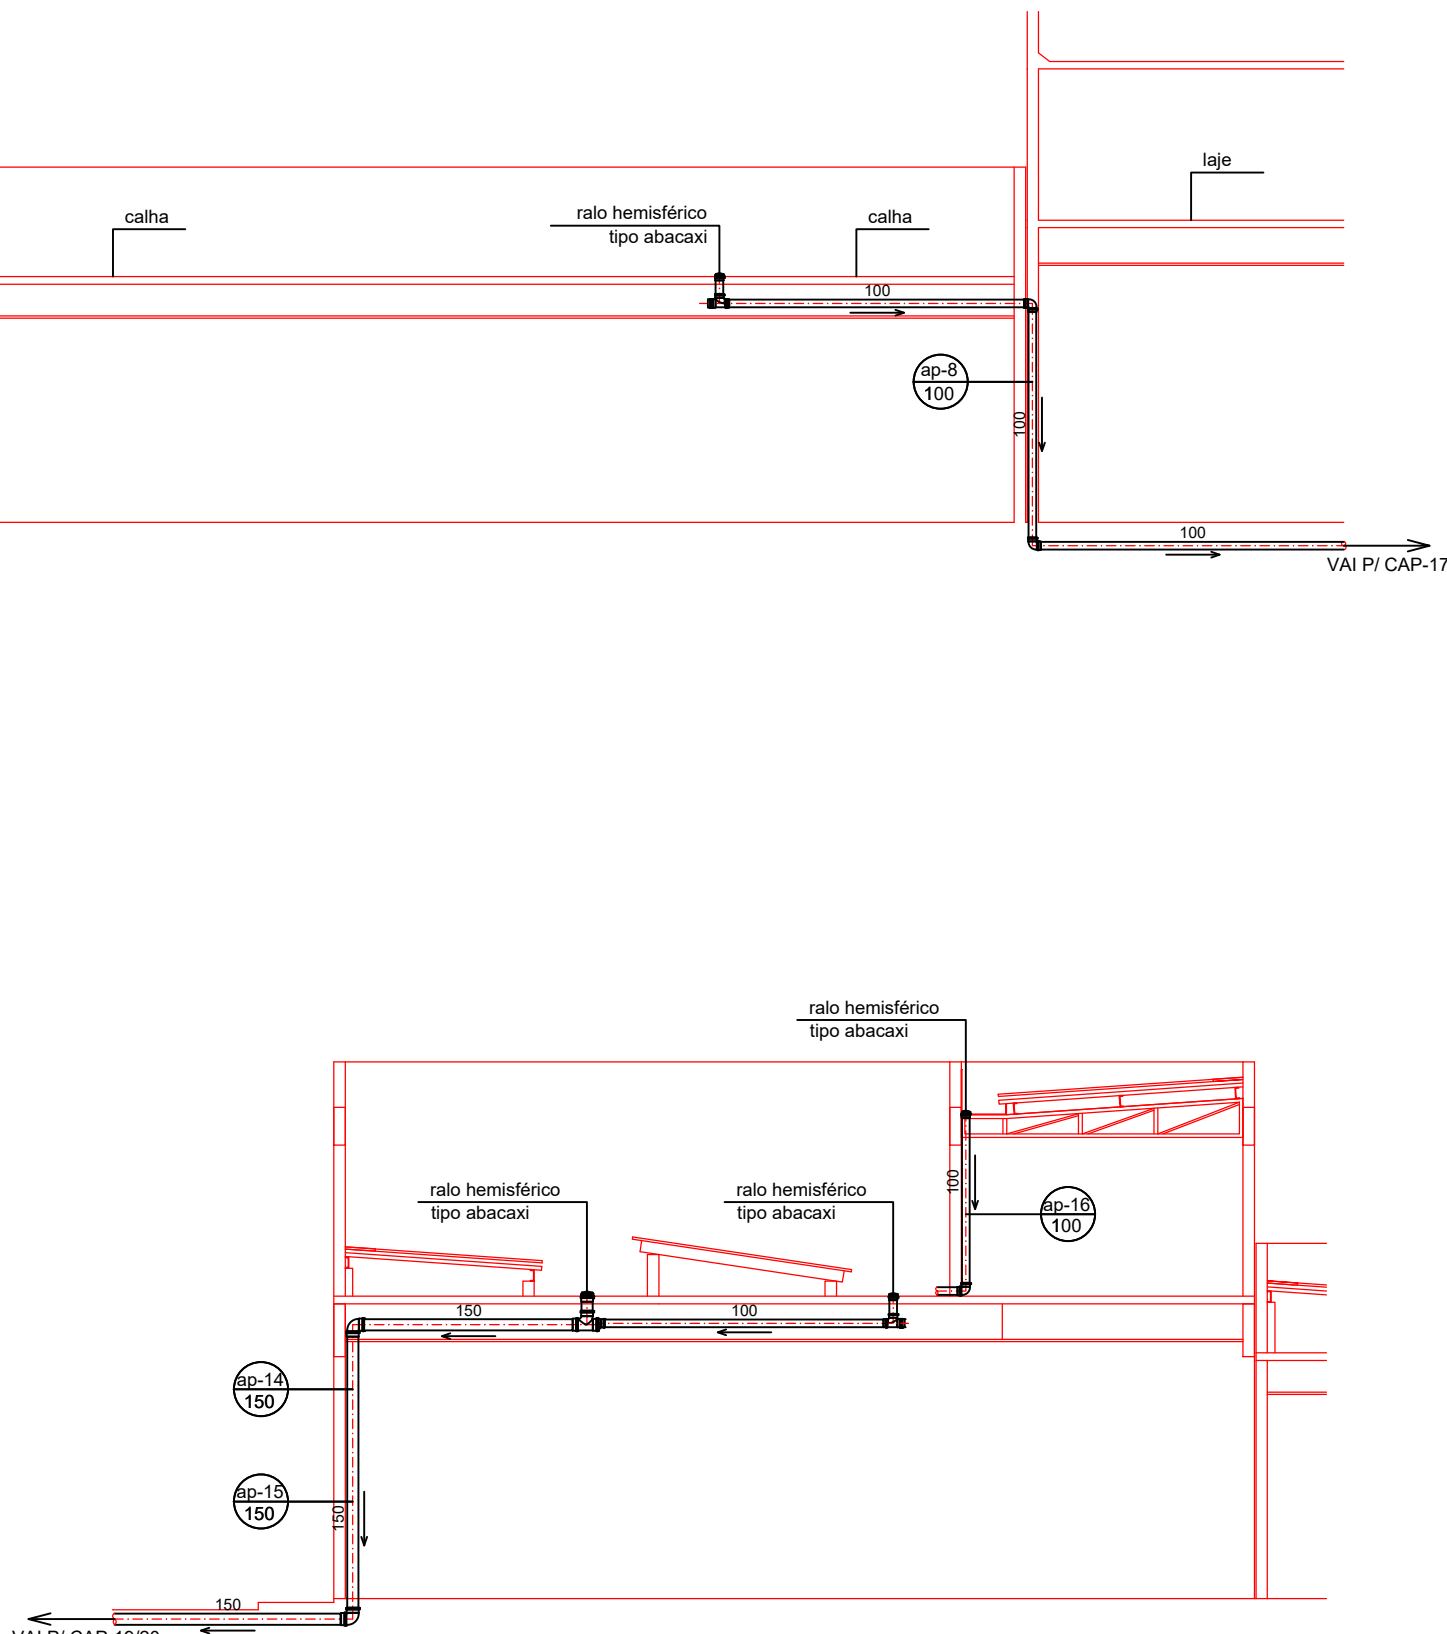

ESQUEMA VERTICAL 07  
drenagem  
ESC: 1 / 100

LEGENDA GERAL P / ESGOTO:  
CAP — CAIXA DE ÁGUAS PLUVIAIS 40 x 40cm OU 60 x 60cm, EM CONCRETO ARMADO  
C/ TAMPAS REMOVÍVEL EM CONCRETO OU GRELHA METÁLICA.  
AP — PRUMADA DE ÁGUAS PLUVIAIS  
CI — CAIXA DE INSPEÇÃO 60 x 60cm, EM ALVENARIA, C/ TAMPAS REMOVÍVEL EM CONCRETO.

- NOTAS:
- 1 - TODAS TUBULAÇÕES E CONEXÕES COTADAS EM MILÍMETROS (mm) SERÃO EM PVC E AS COTADAS EM PÓLEGADAS (\*) SERÃO EM FERRO GALVANIZADO.
  - 2 - AS TUBULAÇÕES DE ESGOTO SERÃO DE JUNTA DUPLA AÇÃO (SOLDÁVEL / ELÁSTICA).
  - 3 - INCLINAÇÃO P/ TUBULAÇÃO DE ESGOTO E ÁGUAS PLUVIAIS:  
Ø 40 / 50 / 75mm - i = 2%  
Ø 100mm - i = 1%  
Ø > 100mm - i = 0,5%

ÍNDICE DE REVISÕES						
REV.	DATA	DESCRIÇÃO	EXEC.	VERIF.	RESP.	APR.
-	-	-				



ARQUITETURA & URBANISMO LTDA  
R2 ARQUITETURA E URBANISMO  
TEL/FAX: 32420182 / 32248453  
ENDEREÇO: MUNDURUCU, 1338.

TÍTULO

REFORMA E AMPLIAÇÃO - HOSPITAL MUNICIPAL INFANTIL DR. CELSO LEÃO

PROJETO DE DRENAGEM DE ÁGUAS PLUVIAIS EXECUTIVO

ESQUEMA VERTICAL

ÁGUAS PLUVIAIS - DRENAGEM

RESPONSÁVEL TÉCNICO:		EQUIPE TÉCNICA:		PRANCHIA:	
RAUL VENTURA FILHO CPF: 9.980.111-1		ALFREDO R. DE MOURA NETO CPF: 9.300.019-1		06	
ESCALA:		DATA:		VERBO:	
INDICADA		JUN/2020		XXX	
CAMINHO:		JUN/2020		XXX	

CONFIGURAÇÃO DE PENAS:

COR	PENA
01	.10
02	.20
03	.30
04	.40
05	.50
06	.60
08	.10

PENA "USER COLOR":

COR	PENA
09	.10
10	.10
11	.10
12	.10
254	.10
255	.10