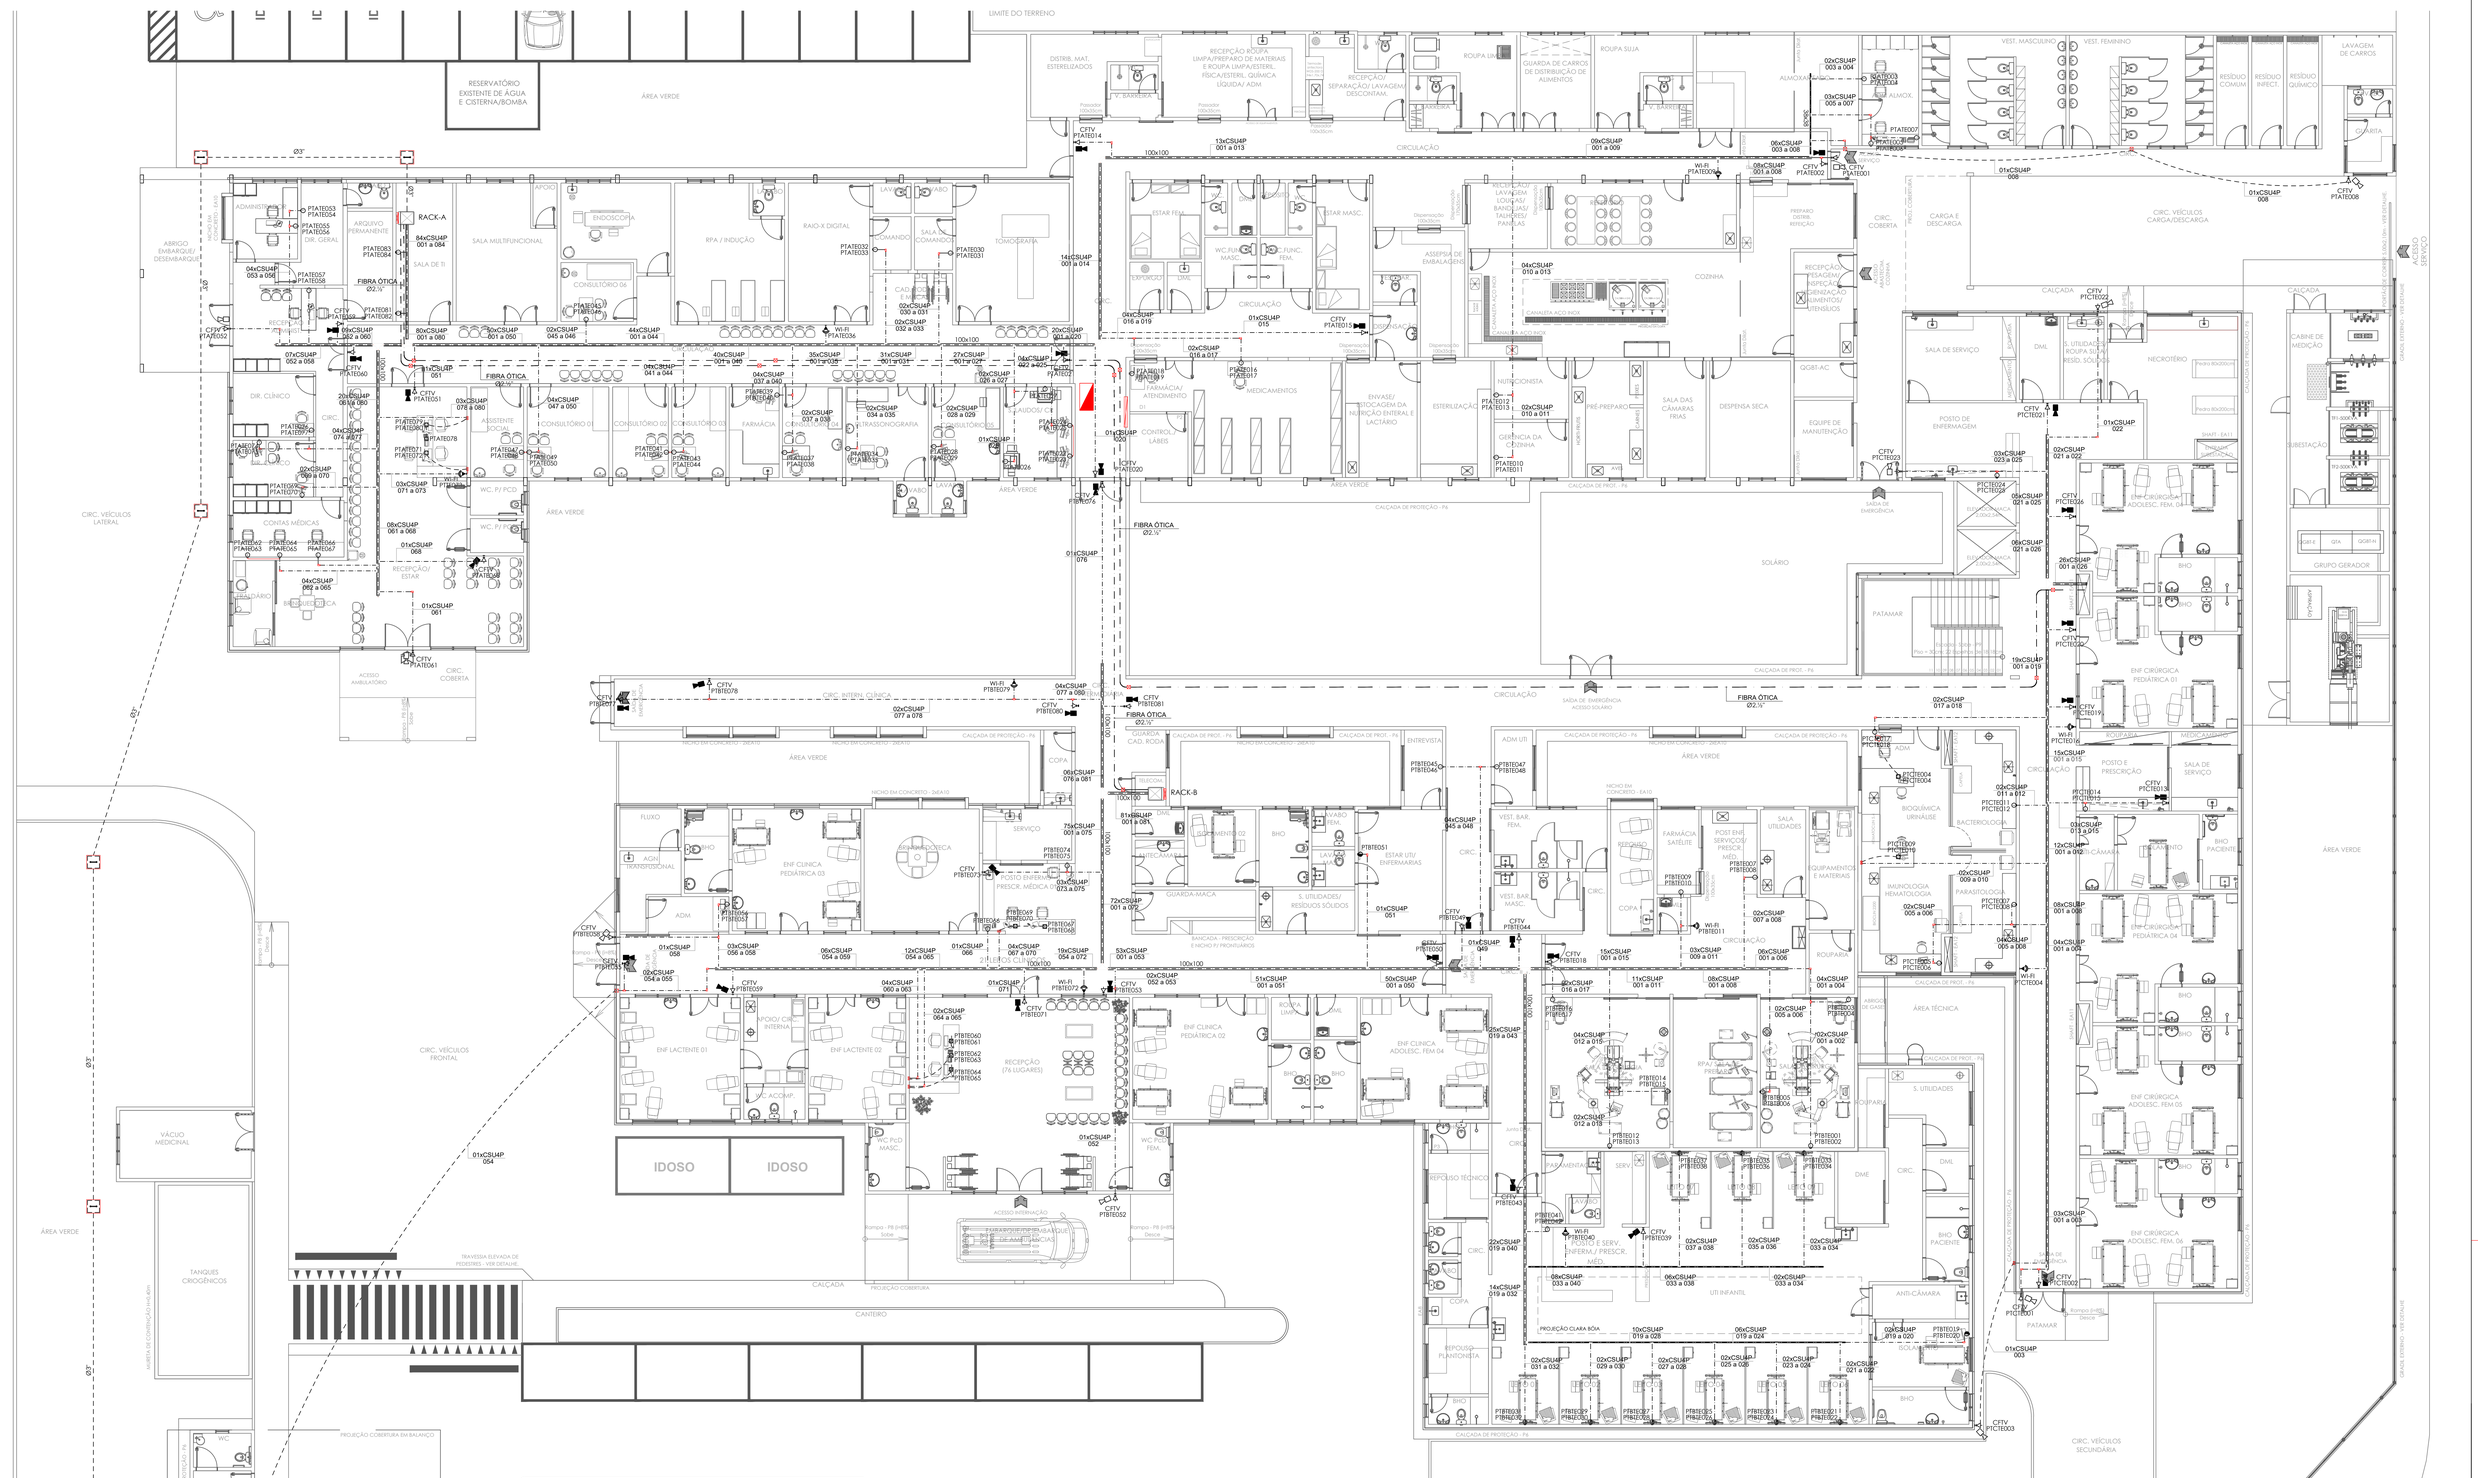

CABEAMENTO ESTRUTURADO E CFTV - TÉRREO

ESC. 1:100

LEGENDA:

	RACK METÁLICO. PADRÃO 19". FECHADO COM PORTA FRONTAL EM VIDRO E AÇO COM VENTILADOR DE TETO.
	TOMADA COM ESPELHO PARA DOIS CONECTORES RJ45 CATEGORIA 6, INSTALADA EM CAIXA 4"x2", DE FORMA EMBUTIDA A 0,30m DO PISO PRONTO.
	TOMADA COM ESPELHO PARA DOIS CONECTORES RJ45, REF 92, EMBUTIDA NO PISO COM ANEL DE REGULAGEM, REF. AN2 E TAMPA, REF. 99-0874B, WEDEL OU SIMILAR.
	TOMADA COM ESPELHO PARA DOIS CONECTORES RJ45 CATEGORIA 6, INSTALADA EM CAIXA 4"x2", DE FORMA EMBUTIDA A 1,30m DO PISO PRONTO.
	TOMADA COM ESPELHO PARA UM CONECTOR RJ45 CATEGORIA 6, INSTALADA EM CAIXA 4"x2" EMBUTIDA NA PAREDE À 2,10m DO PISO PRONTO OU APARENTE SOBRE O FORRO.
	PONTO DE TELECOMUNICAÇÃO PARA ACCESS POINT COM UMA TOMADA RJ45, INSTALADO EM CAIXA 4"x2" EMBUTIDA NA PAREDE À 2,10m DO PISO PRONTO OU APARENTE SOBRE O FORRO.
	CÂMERA FIXA INTERNA COM TECNOLOGIA IP INSTALADA NA PAREDE OU NO FORRO (PREVISÃO PARA INSTALAÇÃO DE CÂMERAS).
	CÂMERA EXTERNA COM TECNOLOGIA IP INSTALADA NA PAREDE (PREVISÃO PARA INSTALAÇÃO DE CÂMERAS).
	CAIXA DE PASSAGEM EM PVC "4Qx4Qx1Qcm".
	CAIXA DE PASSAGEM DE ALUMÍNIO 25x25x12cm, INSTALADA DE FORMA APARENTE SOBRE O FORRO.
	CAIXA DE PASSAGEM PVC 4"x2", INSTALADA EMBUTIDA NA PAREDE A 0,30m DO PISO PRONTO.
	CAIXA DE PASSAGEM EM ALVENARIA 30x60x60cm".
	CONDULETE DE ALUMÍNIO TIPO "L" DE Ø3/4".
	CONDULETE DE ALUMÍNIO TIPO "T" DE Ø3/4".
	ELETROCALHA METÁLICA PERFURADA, 100x100x3000mm, INSTALADA DE FORMA APARENTE SOBRE O FORRO.
	PERFILADO METÁLICO PERFURADO, 38x38x3000mm, INSTALADO DE FORMA APARENTE SOBRE O FORRO.
	ELETRODUTO DE FERRO GALVANIZADO, INSTALADO DE FORMA APARENTE SOBRE O FORRO.
	ELETRODUTO DE PVC RÍGIDO, INSTALADO EMBUTIDO NA PAREDE.
	ELETRODUTO DE PVC RÍGIDO, INSTALADO EMBUTIDO NO PISO.
	TUBULAÇÃO QUE SOBE.

NOTAS:

01 ELETRODUTOS NÃO COTADOS DEVERÃO SER DE Ø3/4".
02 TODO ELETRODUTO APARENTE DEVERÁ SER DE AÇO GALVANIZADO.
03 TODO ELETRODUTO EMBUTIDO DEVERÁ SER DE PVC.
04 TODAS AS PARTES METÁLICAS DEVERÃO SER DEVIDAMENTE ATERRADAS.
05 TODOS OS CABOS UTP DEVERÃO SER IDENTIFICADOS EM AMBAS AS EXTREMIDADES ATRAVÉS DE ANILHAS PLÁSTICAS.
06 OS PATCH CABLES E OS ADAPTER CABLES DEVERÃO TER COMPRIMENTO MÁXIMO DE 1,5M.
07 DEVERÁ SER UTILIZADO CABO GIGALAN U/UTP-23AWGX4P, CATEGORIA 6 LSZH, FAB. FURUKAWA.
08 IDENTIFICAÇÃO DO CABEAMENTO:

XX CSU 4P — QUANTIDADE DE CABOS / CABO SECUNDÁRIO / QUANTIDADE DE PARES

PT X XX XXX — IDENTIFICAÇÃO SEQUENCIAL DO PONTO / IDENTIFICAÇÃO DO PAVIMENTO / IDENTIFICAÇÃO DO RACK / PONTO DE TELECOMUNICAÇÕES

ÍNDICE DE REVISÕES

REV.	DATA	DESCRIÇÃO	EXEC.	VERIF.	RESP.
R00	JUL/2020	EMISSÃO INICIAL PARA ANÁLISE E COMENTÁRIOS			

PREFEITURA MUNICIPAL DE ANANINDEUA

ARQUITETURA & URBANISMO LTDA
R.J.ARQUITETURE@HOTMAIL.COM
TEL/FAX: 32425182 / 32246453
ENDEREÇO: MINDURUCUS, 1238.

RAIO

REFORMA E AMPLIAÇÃO - HOSPITAL MUNICIPAL INFANTIL DR. CELSO LEÃO

PROJETO DE CABEAMENTO ESTRUTURADO E CFTV

CABEAMENTO ESTRUTURADO E CFTV
TÉRREO

RESPONSÁVEL TÉCNICO: NILTON SANTOS CATUNDA
CREA 2328-D/PA

EQUIPE TÉCNICA: ANGELO JOSÉ

PRANCHA: 01 / 02

ESCALA: INDICADA | DATA: JUL/2020 | VISTO:

CARIMBO: XXX

RESPONSABILIDADE SOCIAL AO REPRODUZIR ESTE DOCUMENTO
MENOS PAPEL NO LIXO = MAIS ÁRVORES NA NATUREZA

DIREITOS RESERVADOS
A APROVAÇÃO DO PROJETO NÃO DIMINUI DO MÉRITO DO AUTOR DESTE PROJETO, SERÁ A PECULIAR RESPONSABILIDADE DO ARQUITETO ANGELO JOSÉ DA SILVA, MEDIANTE LEGOS CABENDO AOS PROFISSIONAIS QUE SUCEDERAM NA OBRA, ASSUMIRÕES AS RESPONSABILIDADES POSTERIORES
LEI 5.772 DE 21/12/71