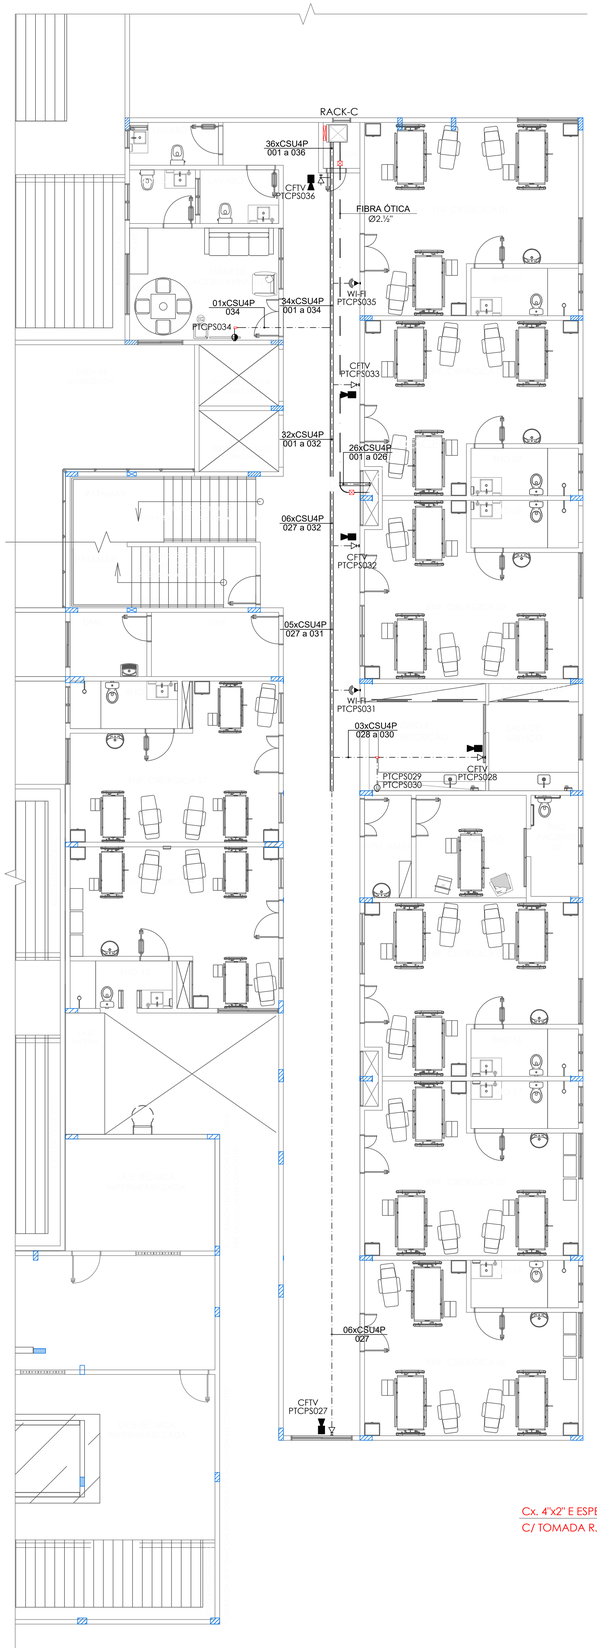

CABEAMENTO ESTRUTURADO E CFTV - PAV. SUPERIOR
ESC. 1:100

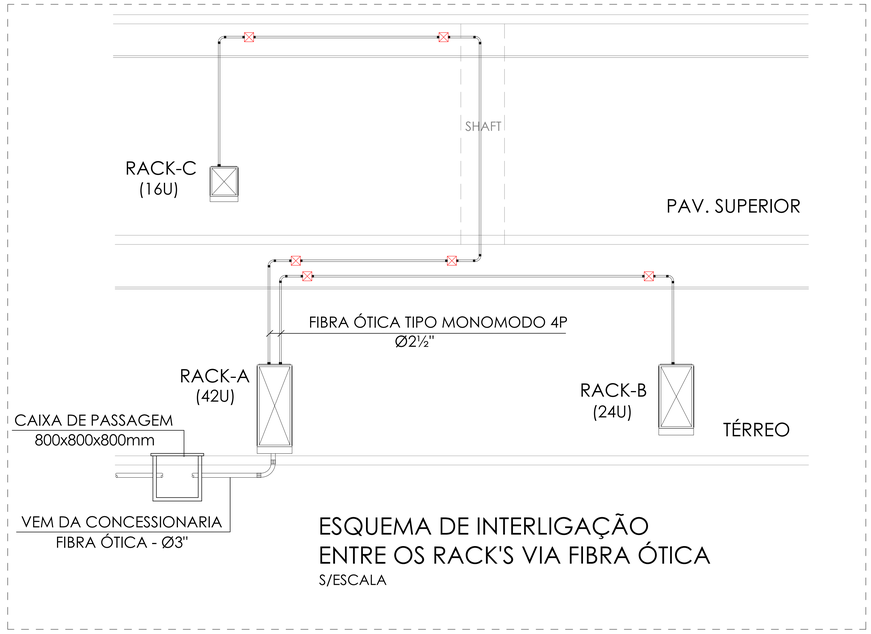

ESQUEMA DE INTERLIGAÇÃO ENTRE OS RACK'S VIA FIBRA ÓTICA
S/ESCALA

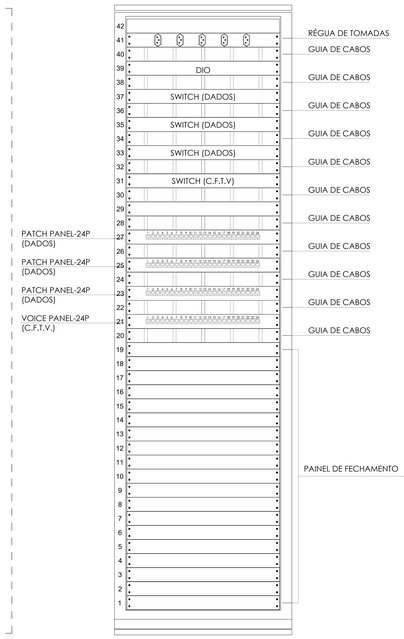

DETALHE DA VISTA FRONTAL RACK METÁLICO PADRÃO 19", 42U.
S/ESCALA

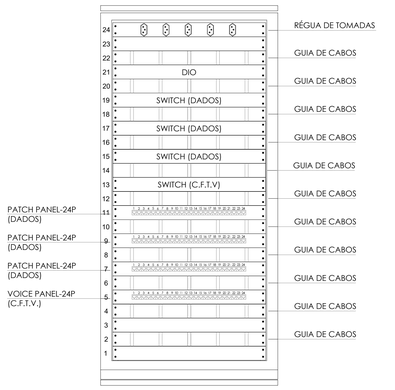

DETALHE DA VISTA FRONTAL RACK METÁLICO PADRÃO 19", 24U.
S/ESCALA

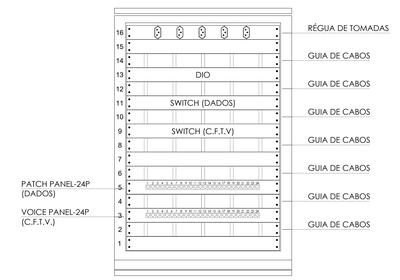

DETALHE DA VISTA FRONTAL RACK METÁLICO PADRÃO 19", 16U.
S/ESCALA

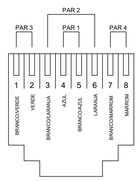

DETALHE S/ESCALA
TOMADA RJ-45 CATEGORIA 6 - T568A
POLARIDADE DAS TOMADAS

DETALHE S/ESCALA
IDENTIFICAÇÃO DOS PONTOS
NAS PLACAS DE TOMADAS

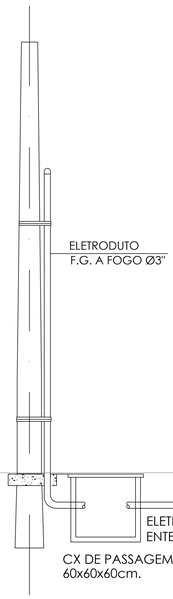

DETALHE : POSTE DE ENTRADA DO CABO DE COMUNICAÇÃO E DADOS.
S/ESCALA

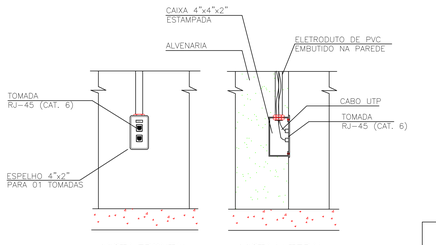

DETALHE - INSTALAÇÃO DE PONTO EM CAIXA 4"x2" EMBUTIDA NA PAREDE
S/ESCALA

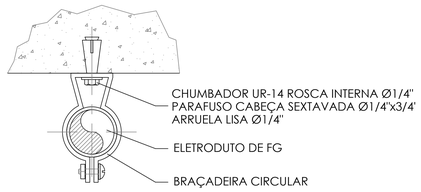

DETALHE - FIXAÇÃO DO ELETRODUTO NA LAJE
S/ESCALA

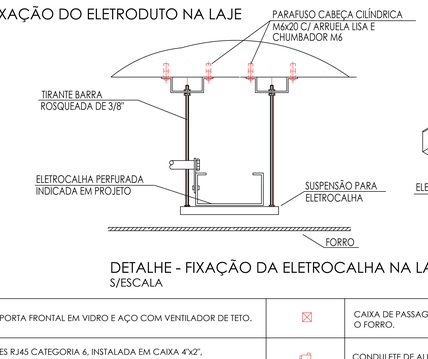

DETALHE - FIXAÇÃO DA ELETROCALHA NA LAJE
S/ESCALA

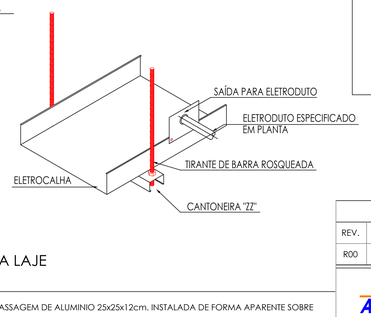

DETALHE - CÂMERA NA PAREDE
S/ESCALA

NOTAS:

01 ELETRODUTOS NÃO COTADOS DEVERÃO SER DE Ø3/4".

02 TODO ELETRODUTO APARENTE DEVERÁ SER DE AÇO GALVANIZADO.

03 TODO ELETRODUTO EMBUTIDO DEVERÁ SER DE PVC.

04 TODAS AS PARTES METÁLICAS DEVERÃO SER DEVIDAMENTE ATERRADAS.

05 TODOS OS CABOS UTP DEVERÃO SER IDENTIFICADOS EM AMBAS AS EXTREMIDADES ATRAVÉS DE ANILHAS PLÁSTICAS.

06 OS PATCH CABLES E OS ADAPTER CABLES DEVERÃO TER COMPRIMENTO MÍNIMO DE 1,5M.

07 DEVERÁ SER UTILIZADO CABO GIGALAN U/UTP-23AWGX4P, CATEGORIA 6 LSZH, FAB, FURUKAWA.

08 IDENTIFICAÇÃO DO CABEAMENTO:

XX CSU 4P — QUANTIDADE DE CABOS / CABO SECUNDÁRIO / QUANTIDADE DE PARES

PT XX XXX — IDENTIFICAÇÃO SEQUENCIAL DO PONTO / IDENTIFICAÇÃO DO PAVIMENTO / PONTO DE TELECOMUNICAÇÕES

LEGENDA:

	RACK METÁLICO, PADRÃO 19", FECHADO COM PORTA FRONTAL EM VIDRO E AÇO COM VENTILADOR DE TETO.		CAIXA DE PASSAGEM DE ALUMINIO 25x25x12cm. INSTALADA DE FORMA APARENTE SOBRE O FORRO.
L	TOMADA COM ESPELHO PARA DOIS CONECTORES RJ45 CATEGORIA 6, INSTALADA EM CAIXA 4"x2", DE FORMA EMBUTIDA A 0,30m DO PISO PRONTO.		CONDULETE DE ALUMÍNIO TIPO "L" DE Ø3/4".
	TOMADA COM ESPELHO PARA DOIS CONECTORES RJ45 CATEGORIA 6, INSTALADA EM CAIXA 4"x2", DE FORMA EMBUTIDA A 1,30m DO PISO PRONTO.		CONDULETE DE ALUMÍNIO TIPO "T" DE Ø3/4".
	TOMADA COM ESPELHO PARA UM CONECTOR RJ45 CATEGORIA 6, INSTALADA EM CAIXA 4"x2" EMBUTIDA NA PAREDE À 2,10m DO PISO PRONTO OU APARENTE SOBRE O FORRO.		ELETROCALHA METÁLICA PERFURADA, 100x50x3000mm, INSTALADA DE FORMA APARENTE SOBRE O FORRO.
	PONTO DE TELECOMUNICAÇÃO PARA ACCESS POINT COM UMA TOMADA RJ45, INSTALADO EM CAIXA 4"x2" EMBUTIDA NA PAREDE À 2,10m DO PISO PRONTO OU APARENTE SOBRE O FORRO.		ELETRODUTO DE FERRO GALVANIZADO, INSTALADO DE FORMA APARENTE SOBRE O FORRO.
	CÂMERA FIXA INTERNA COM TECNOLOGIA IP INSTALADA NA PAREDE OU NO FORRO.		TUBULAÇÃO QUE DESCE.
	CAIXA DE PASSAGEM EM PVC "40x40X12cm".		

ÍNDICE DE REVISÕES

REV.	DATA	DESCRIÇÃO	EXEC.	VERIF.	RESP.	
R00	JUL/2020	EMISSÃO INICIAL PARA ANÁLISE E COMENTÁRIOS				

ANANINDEUA PREFEITURA MUNICIPAL DE ANANINDEUA

R2 ARQUITETURA & URBANISMO LTDA
R2ARQUITETURAPROJETO@HOTMAIL.COM
TEL/FAX: 32420182 / 32248453
ENDEREÇO: MUNDURUCUS, 1238.

TÍTULO
REFORMA E AMPLIACÃO - HOSPITAL MUNICIPAL INFANTIL DR. CELSO LEÃO
PROJETO DE CABEAMENTO ESTRUTURADO E CFTV
CABEAMENTO ESTRUTURADO, CFTV E DETALHES PAV. SUPERIOR

RESPONSÁVEL TÉCNICO: NILTON SANTOS CATUNDA CREA 5261/D-PA
EQUIPE TÉCNICA: ANGELO JOSÉ
PRANCHA: 02 / 02
ESCALA: INDICADA
DATA: JUL/2020
VISTO:
CAMINHO: XXX

RESPONSABILIDADE SOCIAL AO REPRODUZIR ESTE DOCUMENTO
MENOS PAPEL NO LIXO = MAIS ÁRVORES NA NATUREZA

A REPRODUÇÃO OU EXECUÇÃO NO TODO OU PARTE DESTE PROJETO, SEM A AUTORIZAÇÃO DO AUTOR, CONSTITUI VIOLAÇÃO DOS DIREITOS AUTORAIS. A ALTERAÇÃO DESTE PROJETO EXIME O SEU AUTOR DE QUAISQUER RESPONSABILIDADES POSTERIORES
DIREITOS RESERVADOS
LEI 5772 DE 21/12/71