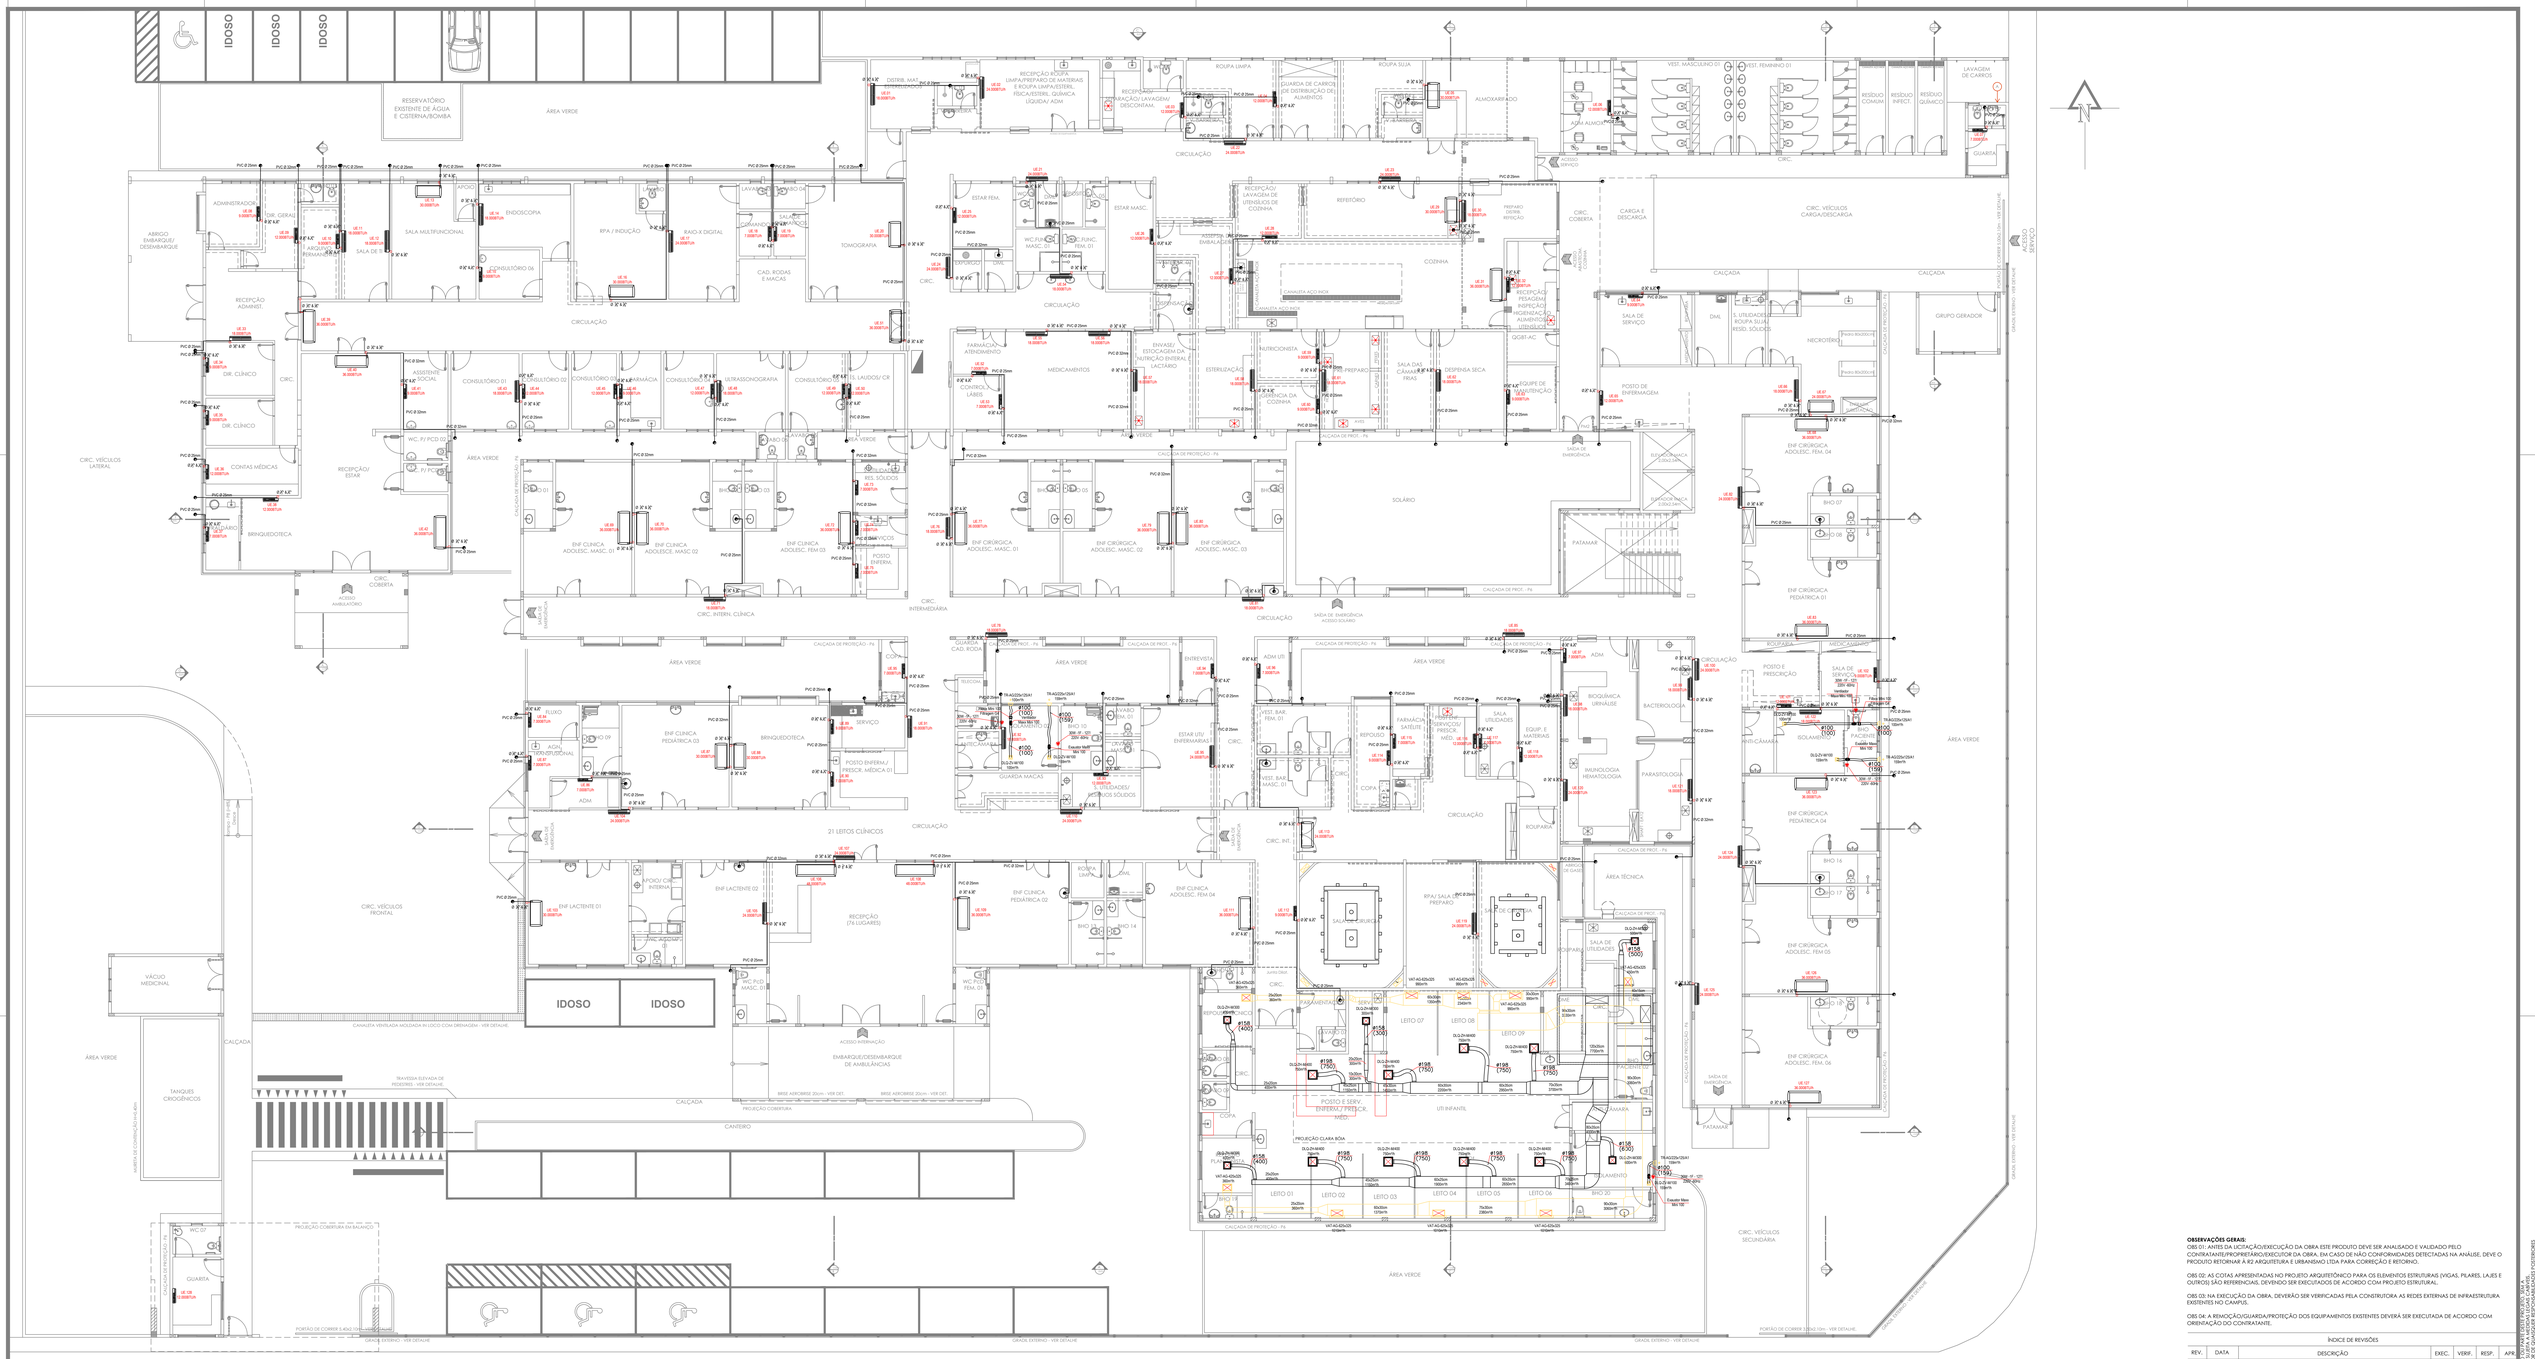

PLANTA BAIXA (PARTE 01)

ESC.: 1/100

ÁREA DE REFORMA = 1.996,53m²

ÁREA DE AMPLIAÇÃO = 2.444,82m²

ÁREA CONSTRUÍDA TOTAL = 4.441,35m²

LEGENDA DE ELEMENTOS ESTRUTURAIS:

- PILAR MADEIRA
- PILAR EXISTENTE
- PILAR AÇO/MEC
- PROJEÇÃO DAS FUNDAÇÕES

CONFIGURAÇÃO DE PENA(S)

PENA COR "BLACK"

COR	PENA
01	0,50
03	0,30
04	0,40
05	0,50
06	1,00
08	1,00

PENA "USER COLOR"

COR	PENA
132	,50
191	1,00
31	1,00
254	1,00
250	1,00

OBSERVAÇÕES GERAIS:

OBS 01: ANTES DA LICITAÇÃO/EXECUÇÃO DA OBRA ESTE PRODUTO DEVE SER ANALISADO E VALIDADO PELO CONTRATANTE/PROPRIETÁRIO/EXECUTOR DA OBRA. EM CASO DE NÃO CONFORMIDADES DETECTADAS NA ANÁLISE, DEVE O PRODUTO RETORNAR À R2 ARQUITETURA E URBANISMO LTDA PARA CORREÇÃO E RETORNO.

OBS 02: AS COTAS APRESENTADAS NO PROJETO ARQUITETÔNICO PARA OS ELEMENTOS ESTRUTURAIS (VIGAS, PILARES, LAJES E QUEIROZ) SÃO REFERENCIAIS, DEVENDO SER EXECUTADOS DE ACORDO COM PROJETO ESTRUTURAL.

OBS 03: NA EXECUÇÃO DA OBRA, DEVERÃO SER VERIFICADAS PELA CONSTRUTORA AS REDES EXTERNAS DE INFRAESTRUTURA EXISTENTES NO CAMPUS.

OBS 04: A REMOÇÃO/GUARDA/PROTEÇÃO DOS EQUIPAMENTOS EXISTENTES DEVERÁ SER EXECUTADA DE ACORDO COM ORIENTAÇÃO DO CONTRATANTE.

ÍNDICE DE REVISÕES

REV.	DATA	DESCRIÇÃO	EXEC.	VERIF.	RESP.	APR.
-	-	-				

PREFEITURA MUNICIPAL DE ANANINDEUA

R2 ARQUITETURA & URBANISMO LTDA
R2ARQUITETURAEURBANISMO@HOTMAIL.COM
TEL/FAX: 32420182 / 32248403
ENDEREÇO: MARANHÃO-QS, 123B.

TÍTULO DO PROJETO

REFORMA E AMPLIAÇÃO - HOSPITAL MUNICIPAL INFANTIL DR. CELSO LEÃO

TÍTULO DA PRANCHA

PLANTA BAIXA (PARTE 01)

RESPONSÁVEL TÉCNICO:

RAUL VENTURA FILHO
CAU A-79967

EQUIPE TÉCNICA:

LOURIVAL RIBEIRO JÚNIOR
CAU A-32877

NOME ESTAGIÁRIOS

NOME ESTAGIÁRIOS

ESCALA: INDICADA

DATA: MAR/2020

VISTO:

PRANCHA: 01 / 06

REVISÃO: XXX

RESPONSABILIDADE SOCIAL: AO REPRODUZIR ESTE DOCUMENTO MENOS PAPEL NO LIXO = MAIS ÁRVORES NA NATUREZA

DIREITOS RESERVADOS
A REPRODUÇÃO DO PRESENTE DOCUMENTO, SEJA EM PARTE OU EM SUA ÍNTEGRA, SEM A DEVIDA AUTORIZAÇÃO DA R2 ARQUITETURA E URBANISMO LTDA, CONFORME LEI 9.610/98 DE 19/02/98 (LEI DOS DIREITOS AUTORAIS).