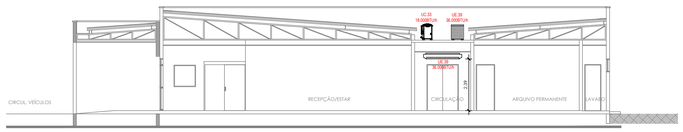

CORTE A
ESC.: 1/100

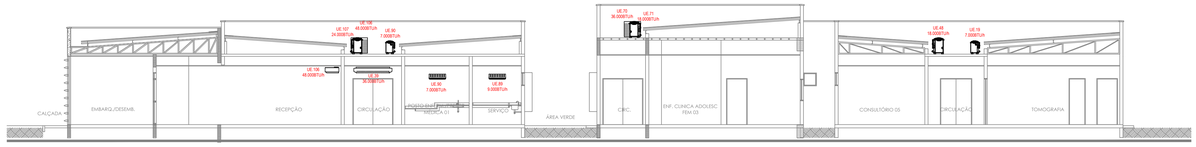

CORTE B
ESC.: 1/100

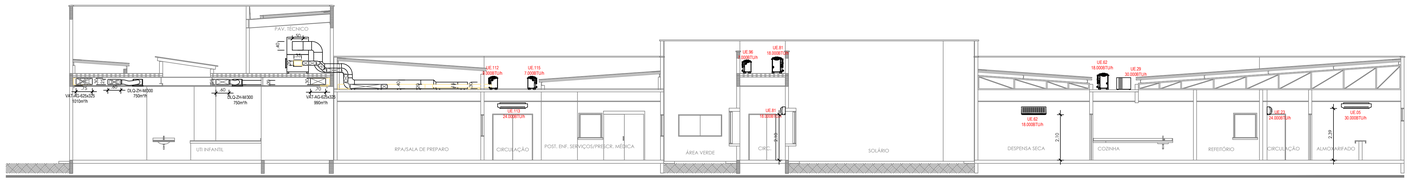

CORTE C
ESC.: 1/100

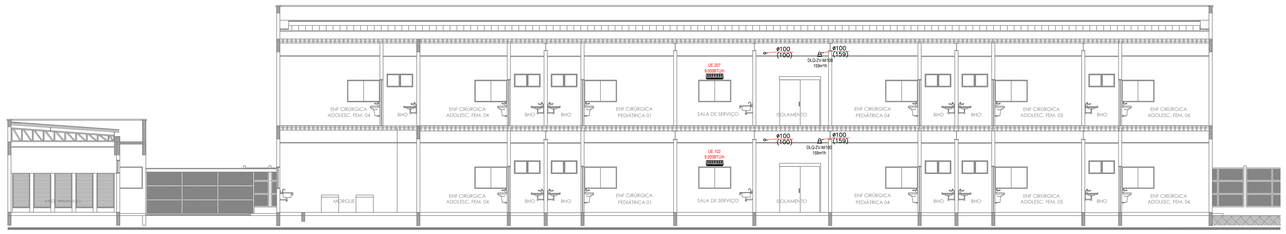

CORTE D
ESC.: 1/100

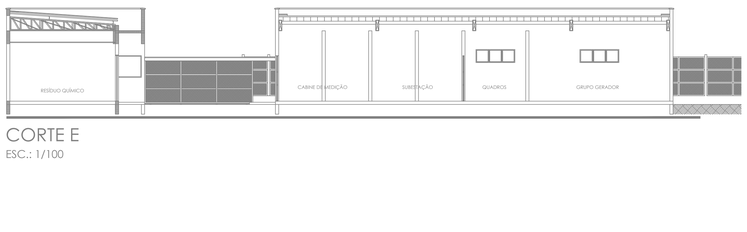

CORTE E
ESC.: 1/100

CONFIGURAÇÃO DE PENAS:

PENA COR "BLACK"

COR	PENA
01	.10
02	.20
03	.30
04	.40
05	.50
06	.60
08	.10

PENA "USER COLOR"

COR	PENA
09	.10
10	.10
11	.10
254	.10
255	.10

OBSERVAÇÕES GERAIS:
OBS 01: ANTES DA LICITAÇÃO/EXECUÇÃO DA OBRA ESTE PRODUTO DEVE SER ANALISADO E VALIDADO PELO CONTRATANTE/PROPRIETÁRIO/EXECUTOR DA OBRA. EM CASO DE NÃO CONFORMIDADES DETECTADAS NA ANÁLISE, DEVE O PRODUTO RETORNAR À R2 ARQUITETURA E URBANISMO LTDA PARA CORREÇÃO E RETORNO.

OBS 02: AS COTAS APRESENTADAS NO PROJETO ARQUITETÔNICO PARA OS ELEMENTOS ESTRUTURAIS (VIGAS, PILARES, LAJES E OUTROS) SÃO REFERENCIAIS, DEVENDO SER EXECUTADOS DE ACORDO COM PROJETO ESTRUTURAL.

OBS 03: NA EXECUÇÃO DA OBRA, DEVERÃO SER VERIFICADAS PELA CONSTRUTORA AS REDES EXTERNAS DE INFRAESTRUTURA EXISTENTES NO CAMPUS.

OBS 04: A REMOÇÃO/GUIARDA/PROTEÇÃO DOS EQUIPAMENTOS EXISTENTES DEVERÁ SER EXECUTADA DE ACORDO COM ORIENTAÇÃO DO CONTRATANTE.

ÍNDICE DE REVISÕES

REV.	DATA.	DESCRIÇÃO	EXEC.	VERIF.	RESP.	APR.
-	-	-				

PREFEITURA MUNICIPAL DE ANANINDEUA

R2ARQUITETURAPROJETOS@HOTMAIL.COM
TEL/FAX: 32405182 / 32248403
ENDEREÇO: MUNDURUCUS, 1238.

PROJ.
REFORMA E AMPLIAÇÃO - HOSPITAL MUNICIPAL INFANTIL DR. CELSO LEÃO
PROJETO DE CONTRATAÇÃO EXECUTIVO
CORTES A, B, C, D e E

RESPONSÁVEL TÉCNICO:
RAUL VENTURA FILHO
CAU A73890-3

EQUIPE TÉCNICA:
LOURIVAL RIBEIRO JUNIOR
CREA 15/TB.5299
NOME
(ESTAGIÁRIO)
NOME
(ESTAGIÁRIO)

ESCALA: INDICADA
DATA: MAR/2020
VISTO:

PRANCHA: 04 / 06

CARIMBO:
XXX

RESPONSABILIDADE SOCIAL AO REPRODUZIR ESTE DOCUMENTO
MENOS PAPEL NO USO = MAIS ÁRVORES NA NATUREZA.

A REPRODUÇÃO OU DUPLICAÇÃO DO PROJETO, NO TODO OU EM PARTE, SEM O CONSENTIMENTO DOS AUTORES, VIOLA DIREITOS DE PROPRIEDADE INTELECTUAL (LEI 9.610 DE 21/02/98)
DIREITOS RESERVADOS