

[illegible]

F0 - FERRÃO EXISTENTE A SER SUBSTITUÍDO PELO INDICADO.

F1 - FERRÃO TIPO PACOTE MÓDULO 62,5x62,5cm MODELO ENCORE HUNGUARD, FAB. ARMSTRONG OU SIMILAR; COM BACIDAS EM FERRÃO DE CESS. AJUSTADO DE ACORDO COM PAGINAÇÃO.

F2 - FERRÃO TIPO PACOTE MÓDULO 62,5x62,5cm MODELO BIOGUARD ACOUSTIC, COR BRANCO, FAB. ARMSTRONG OU SIMILAR.

F3 - LÂMBRE DE FÉQUA DE PVC (t=30cm) ASSINTE SEM EMENDA, SOB ESTRUTURA EM METALON, COR BRANCA.

F4 - LAJE REBOCADA, EMASSADA E PINTADA COM TINTA ACRÍLICA FOSCA, COR BRANCO NEVE, FAB. CÔRAL OU RIGOROSAMENTE SIMILAR.

D1 - DIVISÓRIA EM PLACAS DE FIBRA (de 12,5mm) RESISTENTES A UMIDADE COM ESTRUTURA SIMPLES EM PERFIS DE AÇO GALVANIZADO E ISOLAMENTO ACÚSTICO EM LÃ DE ROCHA. FAB. DRYWALL OU SIMILAR.

D2 - DIVISÓRIA EM GRANITO POUDEIRO TUBO JÚLIO COM TRATAMENTO IMPERMEABILIZANTE (de 3cm).

D3 - DIVISÓRIA EM PLACAS DE FIBRA (de 12,5mm) RESISTENTES A UMIDADE COM ESTRUTURA SIMPLES EM PERFIS DE AÇO GALVANIZADO ATÉ ALTURA DE 1,10m. FAB. DRYWALL OU SIMILAR. DIVISÓRIA EM VEDRO TEMPERADO INCOLOR 8mm A PARTIR DE 1,10m ATÉ 2,10m DE ALTURA. FAB. BLINDEX OU RIGOROSAMENTE SIMILAR. COM PARRASCO DO MESMO FABRICANTE. REALIZAÇÃO EM DIVISÓRIA EM PLACAS DE FIBRA DE CESSO ATÉ O FORRO.


D4 - DIVISÓRIA EM VEDRO TEMPERADO INCOLOR 8mm. FAB. BLINDEX OU RIGOROSAMENTE SIMILAR. COM PARRASCO DO MESMO FABRICANTE.

A - ALVENARIA EXTERNA REBOCADA COM PRIMA ACRILICA SOBRE MASSA ACRILICA. COR BRANCO GELÓ. FIB. CORAL OU SIMILAR.

QUANDO NÃO ESPECIFICADO ANTERIORMENTE, ROLAPE NO MESMO MATERIAL DO PISO - H=10CM

APLICAR FOLHA DURA ALUMINADA COM INCLINAÇÃO DE 2% PARA O VÃO. PINTURAS EM TODAS AS JANELAS, PELES DE VIDRO E BALANES COM INCLINAÇÃO DE 2 A 5%, COM REBAIXO, FINGADEIRA PRÉ-MOLDADA E AVANÇO DE 25mm ALÉM DO VÃO - VER DETALHE.

DE 60x120cm, ACABAMENTO EM ESMALTE SINTÉTICO SEMI-BRILHO, NA COR BRANCO, SOBRE BASE ANTIFERRUGINOSA, MARCA: CORAL OU EQUIVALENTE. MÓDULOS DE PORTÃO DE CORRER EM METALON NO MESMO PADRÃO COM SISTEMA DE ACOIONAMENTO AUTOMÁTICO DE 5.40x2.10m; 3.50x2.10m; e 5.00x2.10m PARA ENTRADA DE VEÍCULOS E PEDESTRES - VER DETALHE.

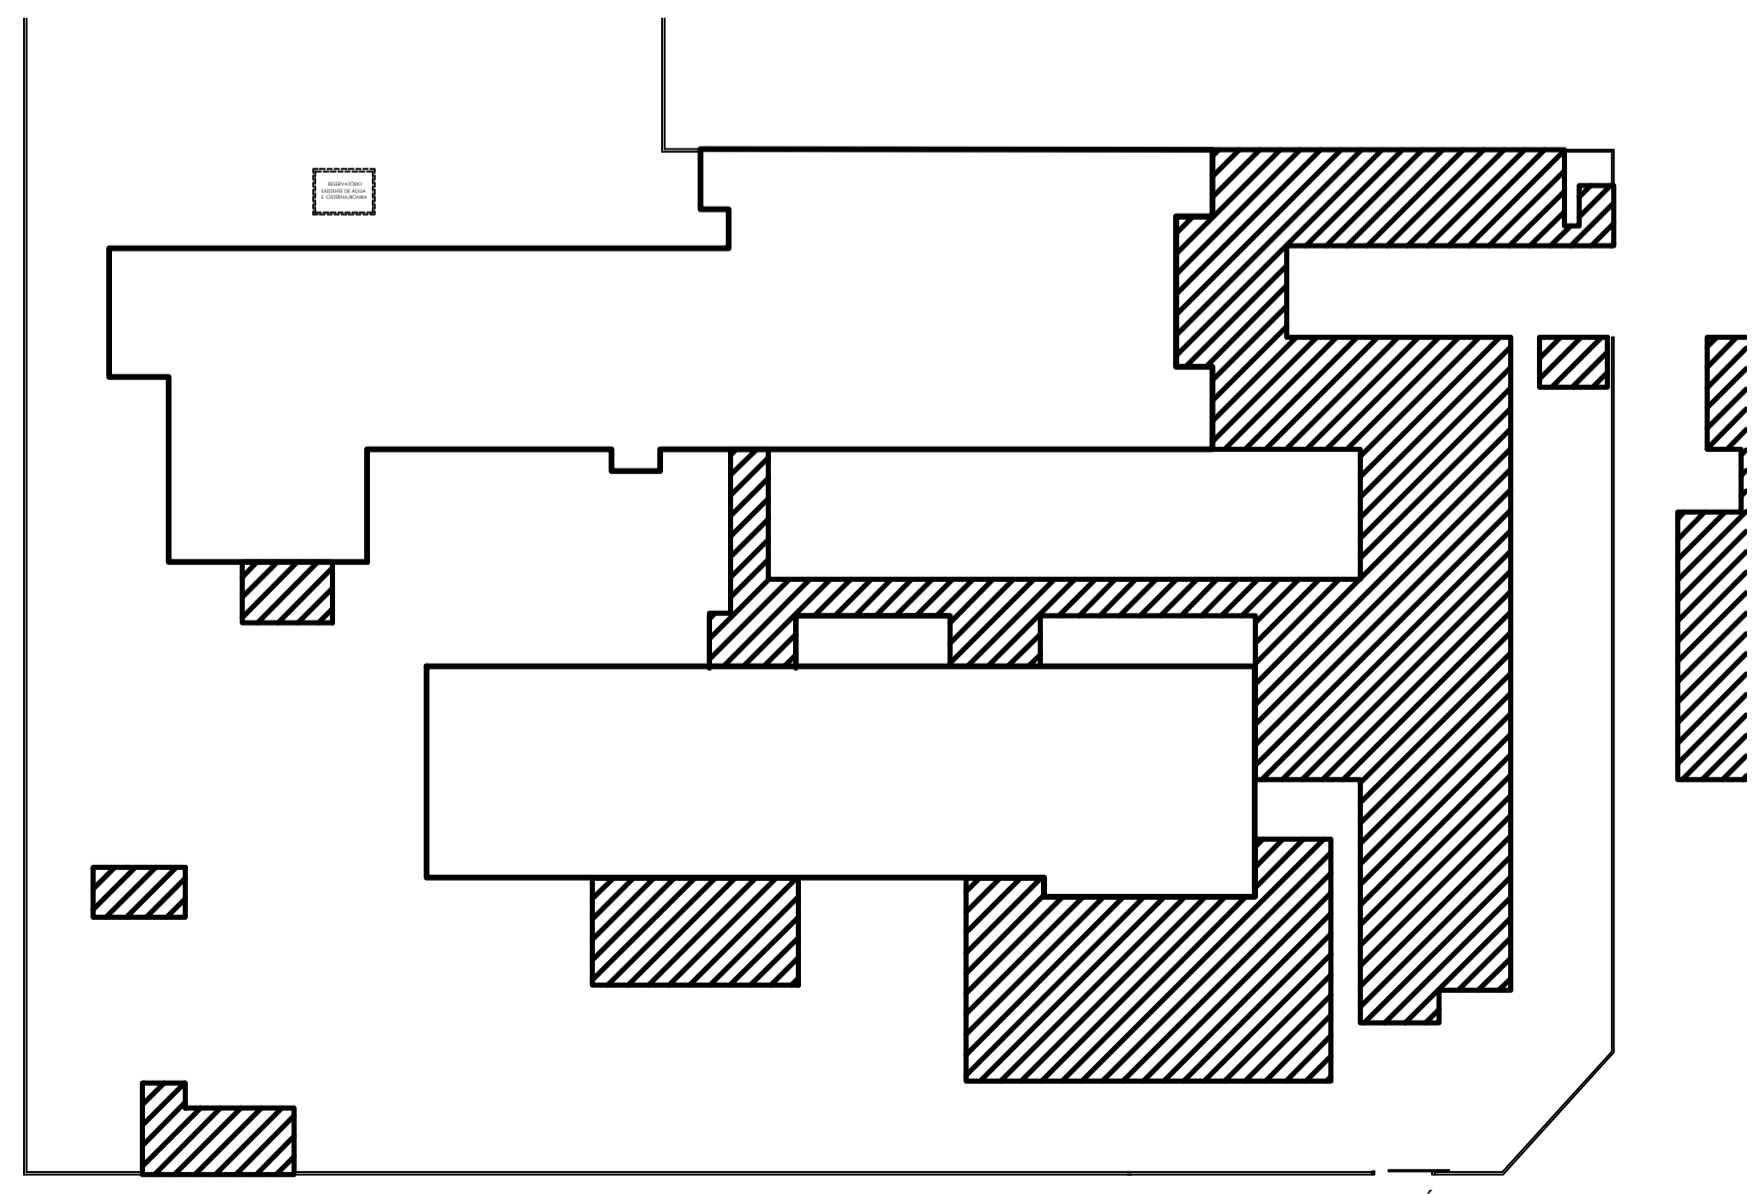

ÁREAS DE AMPLIAÇÃO  
ESC.: 1/500

LEGENDA:

 ÁREAS DE AMPLIAÇÃO = 2196,03m²

 ÁREAS EXISTENTES = 2.020,33m²

**OBSERVAÇÕES GERAIS:**

**OSB 01:** ANTES DA LICITAÇÃO/EXECUÇÃO DA OBRA ESTE PRODUTO DEVE SER ANALISADO E VALIDADO PELO CONTRATANTE/PROPRIETÁRIO/ARQUITETO DA OBRA. EM CASO DE NÃO CONFORMIDADES DETECTADAS NA ANÁLISE, DEVE O PRODUTO RETORNAR À RZ EXECUTORA E URBANISMO LIDAR PARA CORREÇÃO E RETORNO.

**OSB 02:** AS COTAS APRESENTADAS NO PROJETO ARQUITETÔNICO PARA OS ELEMENTOS ESTRUTURAIS (VIGAS, PILARES, LAJES E OUTROS) SÃO REFERENCIAIS, DEVENDO SER EXECUTADOS DE ACORDO COM PROJETO ESTRUTURAL.

**OSB 03:** NA EXECUÇÃO DA OBRA, DEVERÃO SER VERIFICADAS PELA CONSTRUTORA AS REDES EXTERNAS DE INFRAESTRUTURA EXISTENTES NO CAMPUS.

**OSB 04:** A REMOÇÃO/GUARDA/PROTEÇÃO DOS EQUIPAMENTOS EXISTENTES DEVERÁ SER EXECUTADA DE ACORDO COM ORIENTAÇÃO DO CONTRATANTE.

ÍNDICE DE REVISÕES						
REV.	DATA	DESCRIÇÃO	EXEC.	VERIF.	RESP.	
1	2	3				



PREFEITURA MUNICIPAL DE ANANINDEUA




REFORMA E AMPLIAÇÃO - HOSPITAL MUNICIPAL  
INFANTIL DR. CELSO LEÃO  
PROJETO ARQUITETÔNICO EXECUTIVO

PLANTAS DE COBERTURA

RESPONSÁVEL TÉCNICO:		EQUIPE TÉCNICA:		PRANCHAS:
RAUL VENTURA FILHO CAU 47860-3		RAISSA ATAÍDE CAU 48644-9		05
MARILIA FREITAS CAU 51482-9		NOME (ESCRIVANO)		
ESCALA:	DATA:	NOME (ESCRIVANO)		08

CAMINHO:  
XXX

 RESPONSABILIDADE SOCIAL AO REPRODUZIR ESTE DOCUMENTO:  
MENOS PAPEL NO LIXO = MAIS ÁRVORES NA NATUREZA

**DIREITOS RESERVADOS**  
A REPRODUÇÃO OU EXATICAÇÃO NO TODO OU PARTE DESTA PUBLICAÇÃO SEM A PRÉVIA AUTORIZAÇÃO DE SEU AUTOR, FICARÁ SUJEITA A MEDIDAS LEGAIS ADEQUADAS.

CONFIGURAÇÃO DE PENAS:

PENA COR "BLACK"

COR	PENA
01	.10
02	.20
03	.30
04	.40
05	.50
06	.60
08	.10

PENA "USER COLOR"

COR	PENA
152	.50
09	.10
10	.10
--	.10
254	.10
255	.10