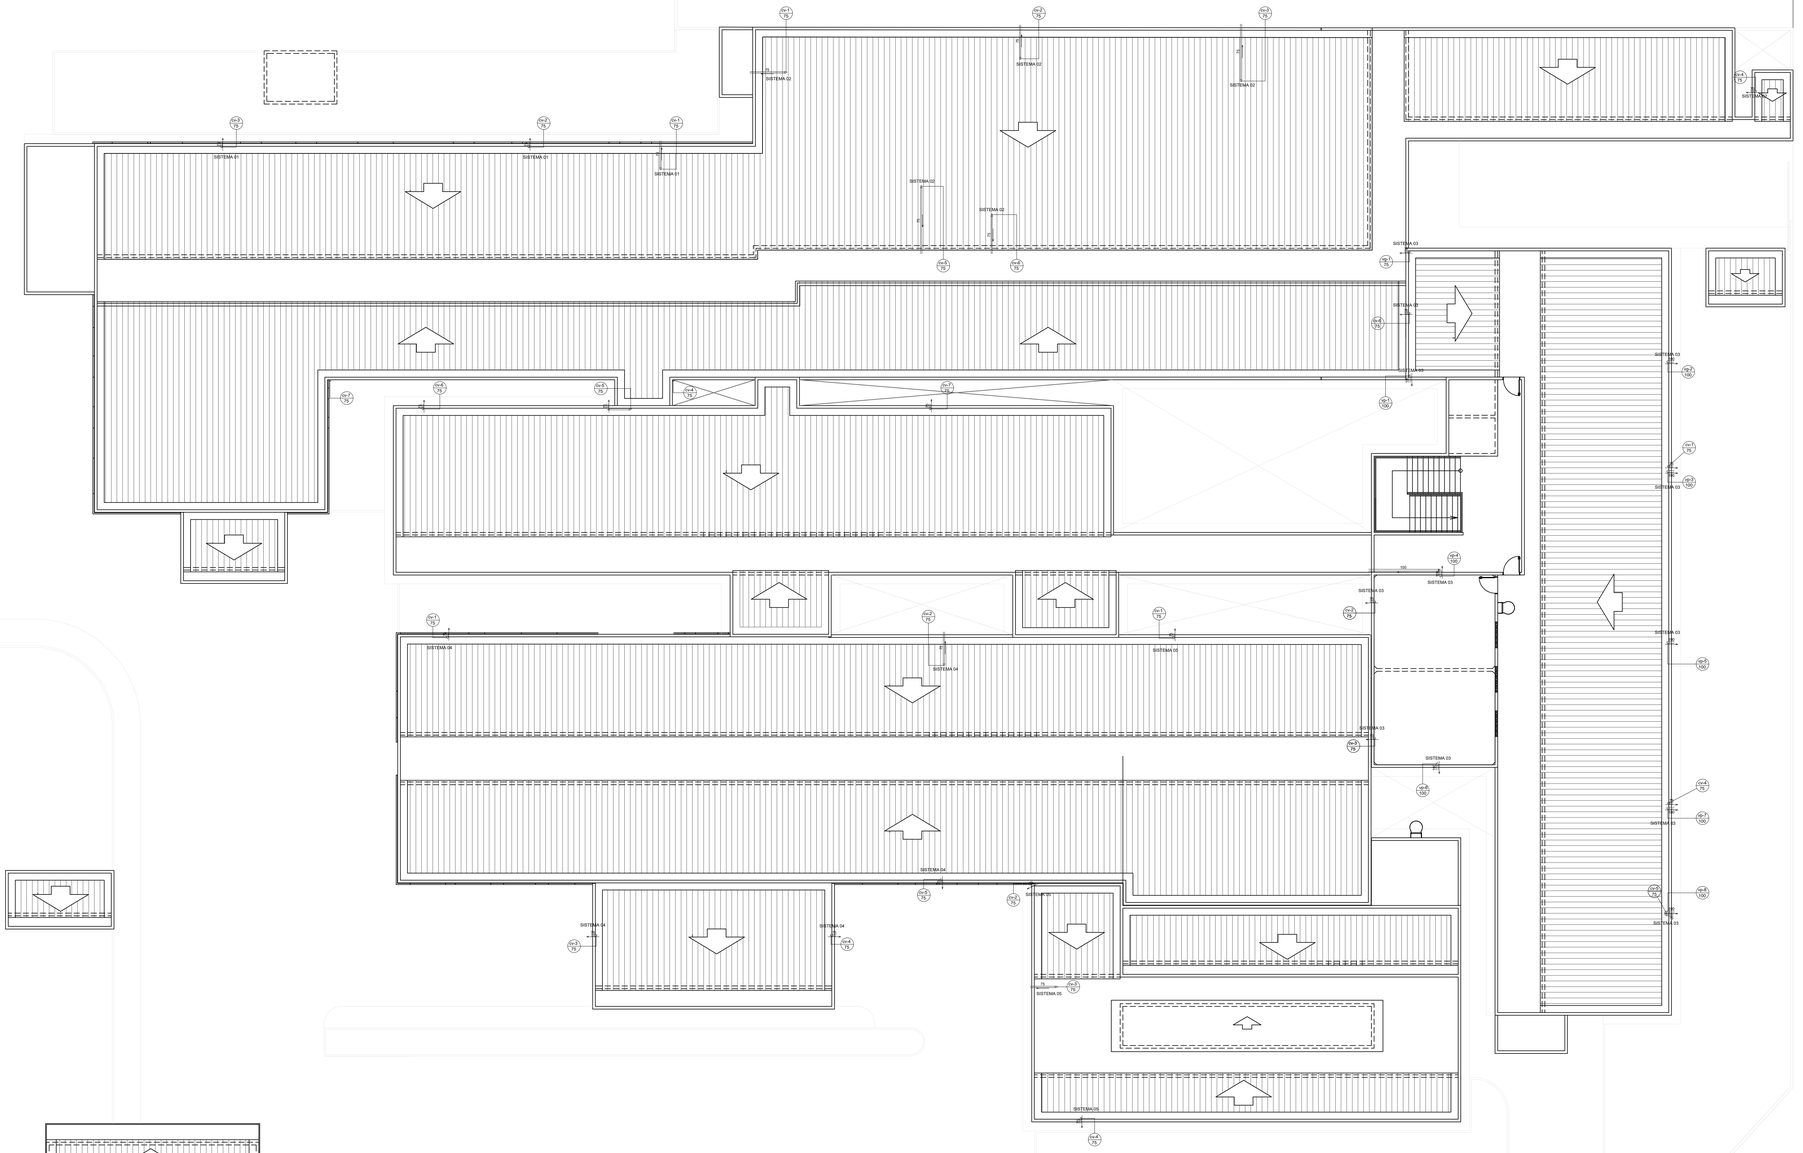


PLANTA BAIXA
BARRILETE - esgoto
ESC: 1:100

CONFIGURAÇÃO DE PENAS:

PENA COR PLACA

| COR | PENA |
|---|---|
| 01 | 10 |
| 03 | 30 |
| 04 | 40 |
| 04 | 40 |
| 05 | 50 |
| 07 | 70 |
| 08 | 10 |

PENA "USIX COLOR"

| COR | PENA |
|---|---|
| 09 | 10 |
| 10 | 10 |
| 11 | 10 |
| 254 | 10 |
| 255 | 10 |

LEGENDA GERAL P / ESGOTO:

CI ---- CAIXA DE INSPEÇÃO 60 x 60cm, EM ALVENARIA, C/ TAMPA REMOVÍVEL EM CONCRETO
CG ---- CAIXA DE GORDURA TIGRE, C/ TAMPA REMOVÍVEL
CGD ---- CAIXA DE GORDURA DUPLA 80 x 80cm, EM ALVENARIA, C/ TAMPA REMOVÍVEL EM CONCRETO.
CP ---- CAIXA DE PASSAGEM 60 x 60cm, EM ALVENARIA, C/ TAMPA REMOVÍVEL EM CONCRETO.
CS ---- CAIXA SIFONADA Ø 150 x 150 x 50/75mm, C/ GRELHA QUADRADA CROMADA.
RS ---- RALO SIFONADO Ø 100 x 40mm, C/ GRELHA QUADRADA CROMADA.
CV ---- COLUNA DE VENTILAÇÃO
UDC ---- UNIDADE DE DECANTAÇÃO E CLORAÇÃO
TQ ---- TUBO DE ESGOTO - ESGOTO PRIMÁRIO
TG ---- TUBO DE GORDURA - ESGOTO SECUNDÁRIO
VP ---- VENTILAÇÃO PRIMÁRIA
VG ---- VENTILAÇÃO DE GORDURA

NOTAS:

1 - TODAS TUBULAÇÕES E CONEXÕES COTADAS EM MILIMETROS (mm)
SERÃO EM PVC E AS COTADAS EM POLEGADAS (") SERÃO EM FERRO GALVANIZADO.

2 - AS TUBULAÇÕES DE ESGOTO SERÃO DE JUNTA DUPLA AÇÃO (SOLDÁVEL / ELÁSTICA).

3 - INCLINAÇÃO P/ TUBULAÇÃO DE ESGOTO E ÁGUAS PLUVIAIS:
Ø 40 / 50 / 75mm - i = 2%
Ø 100mm - i = 1%
Ø > 100mm - i = 0,5%

ÍNDICE DE REVISÕES

| REV. | DATA | DESCRIÇÃO | EXEC. | VERF. | RESP. | APR. |
|---|---|---|---|---|---|---|
| - | - | - | | | | |

PREFEITURA MUNICIPAL DE ANANINDEUA

PMA2
REFORMA E AMPLIAÇÃO - HOSPITAL MUNICIPAL INFANTIL DR. CELSO LEÃO
PROJETO HIDROSANITÁRIO DRECRITO
PLANTA BAIXA
BARRILETE - ESGOTO

R2 ARQUITETURA & URBANISMO ltda
R2ARQUITETURA@YAHOO.COM
TEL/FAX: 32425182 / 32248403
ENDEREÇO: MARABÁ/PA/CEL 1228.

RESPONSÁVEL TÉCNICO:
RAUL VENTURA FILHO
CAU A78621-1

EQUIPE TÉCNICA:
ALFREDO E. DE MONCÃO NETO
CAU A2620675-1

ESCALA: INDICADA
DATA: JUN/2020
VISTO:

PRANCHA: 03 / 25

CARIMBO:
XXX

RESPONSABILIDADE SOCIAL AO REPRODUZIR ESTE DOCUMENTO
MENOS PAPEL NO LIXO = MAIS ÁRVORES NA NATUREZA

A REPRODUÇÃO TOTAL OU PARCIAL DESTE DESENHO SEM A PERMISSÃO DO AUTOR CONSTITUI VIOLAÇÃO DOS DIREITOS AUTORAIS (LEI 9.610/98). A ALTERAÇÃO DESTE PROJETO SEM AUTORIZAÇÃO DO AUTOR DO MESMO ISENTA O MESMO DE QUALQUER RESPONSABILIDADE TÉCNICA.
DIREITOS RESERVADOS