


PLANTA BAIXA - PONTO COMERCIAL  
ESC. 1:50

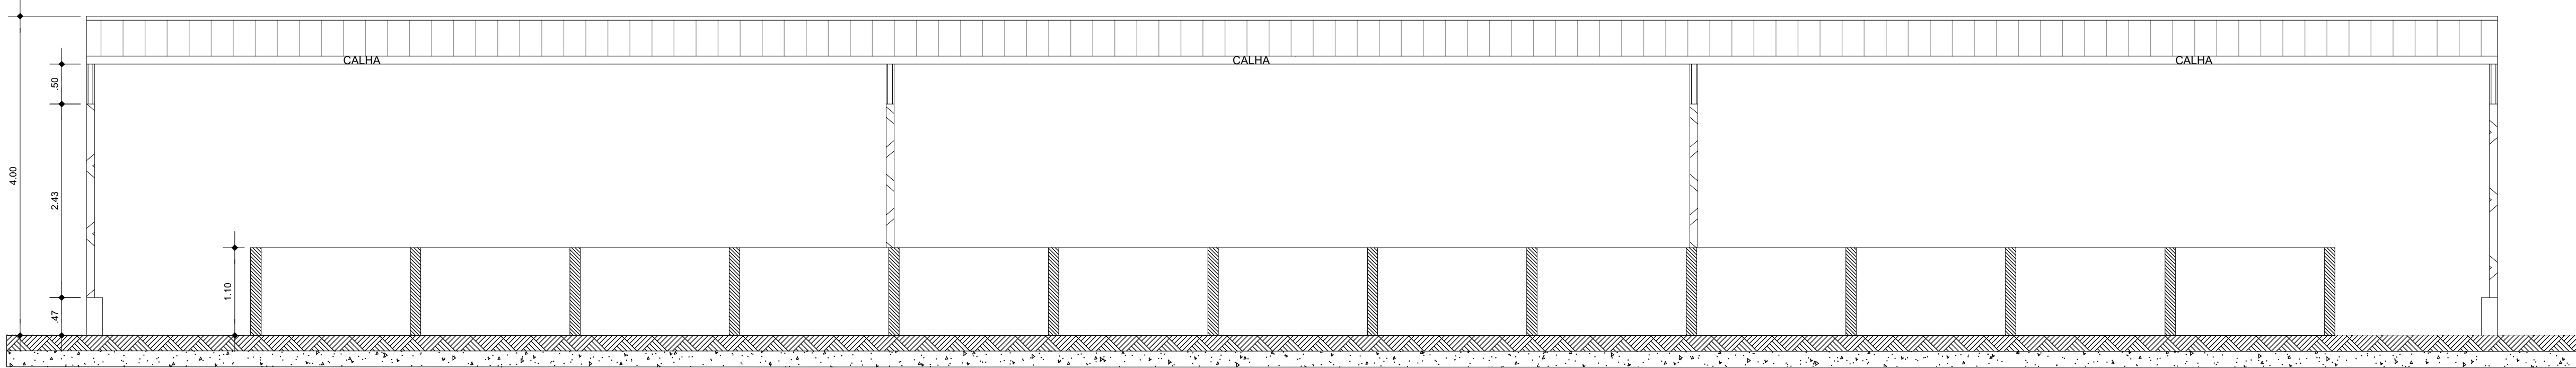

CORTE A - PONTO COMERCIAL  
ESC. 1:50

PREFEITURA MUNICIPAL DE ANANINDEUA  
SECRETARIA DE SANEAMENTO E INFRA-ESTRUTURA

CENTRO MAGUARIAÇU  
CONSTRUÇÃO DO CENTRO COMERCIAL DO MAGUARIAÇU  
ENTRE AV. RADIAL NORTE E TV. SN 21

DATA: JAN/2025  
ESC.: INDICADA  
RESP. TÉCNICO: DPA

CONTEUDO: DETALHE - COBERTURA E BOX

06-10

Travessa ME 17, s/n - Cuiabá, Cidade Nova IV  
Bairro: Santa Helena, Ananindeua (PA)  
CNPJ: 08.000.000/0001-00 - Fone: (91) 3444-0000