



DET. CONTAINER RESÍDUOS
ESC. 1:50

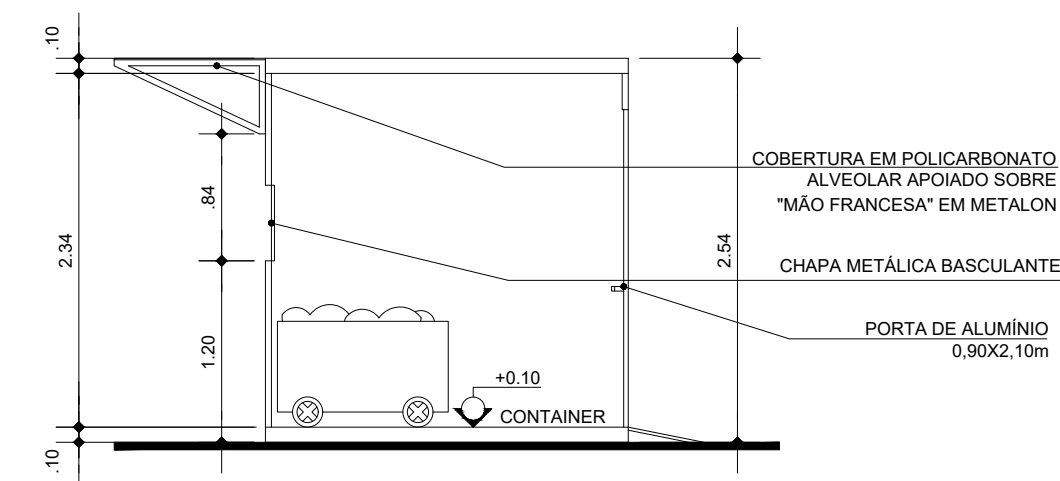

CORTE A CONTAINER RESÍDUOS
ESC. 1:50

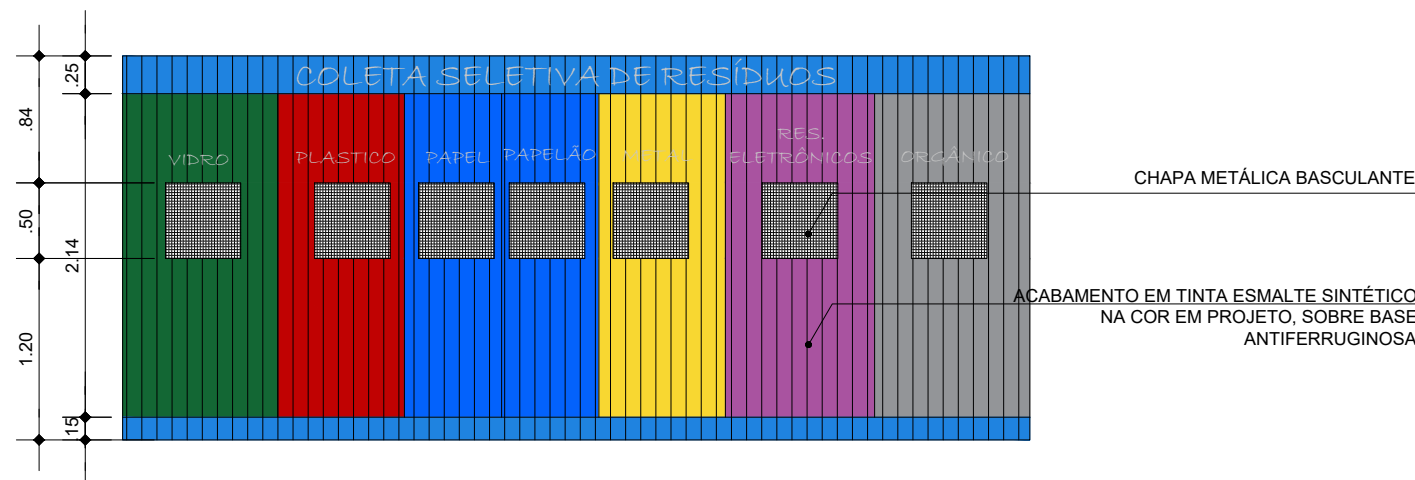

VISTA 01 . CONTAINER RESÍDUOS
ESC. 1:50

PREFEITURA MUNICIPAL DE ANANINDEUA
SECRETARIA DE SANEAMENTO E INFRA-ESTRUTURA

CENTRO MAGUARIAÇU
CONSTRUÇÃO DO CENTRO COMERCIAL DO MAGUARIAÇU
ENTRE AV. RADIAL NORTE E TV. SN 21

DATA:

JAN/2025

ESC.:

INDICADA

RESP. TÉCNICO:

DPA

CONTEÚDO:

DET. CONTAINER DE RESÍDUOS

10-10

Travessa WE 17, s/n - Conj. Cidade Nova IV,
em frente ao Supermercado Formosa
Coqueiro-Ananindeua-Pará - Fone: (91) 3544-2050