

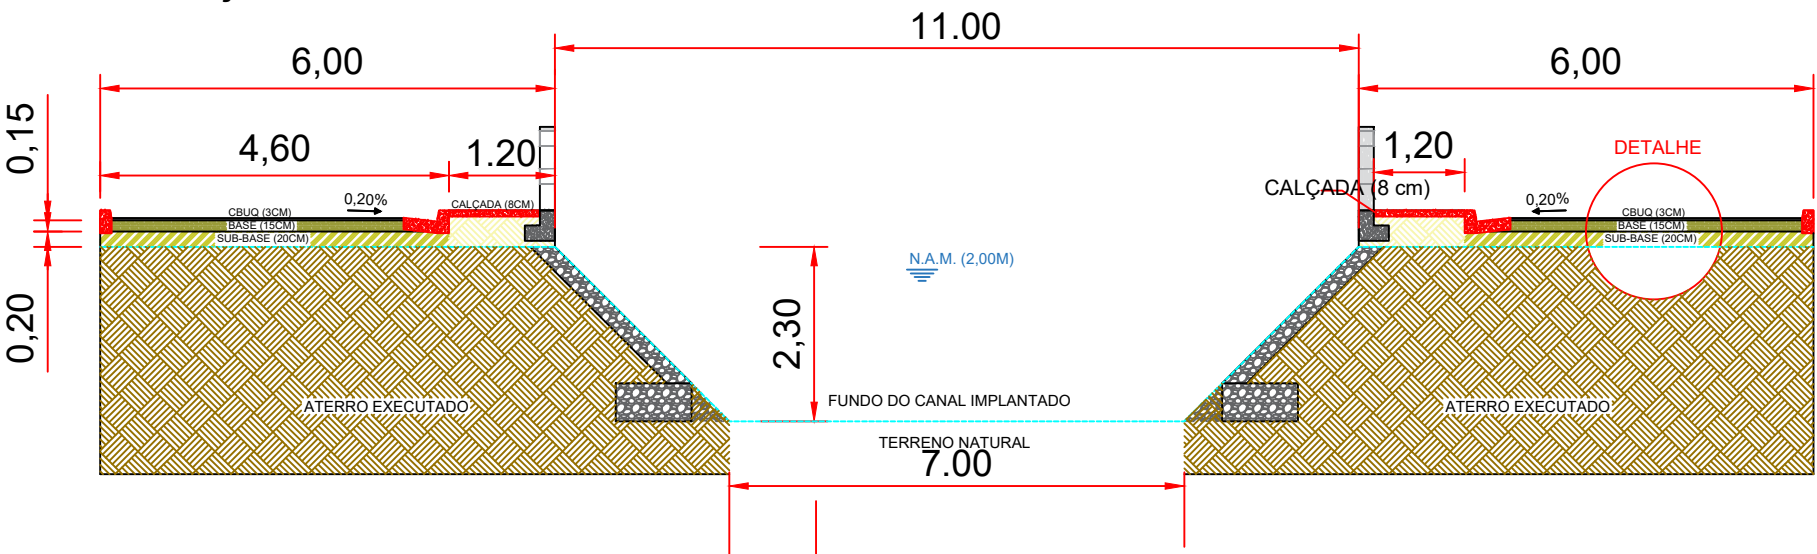


SEÇÃO ÚNICA

PAVIMENTAÇÃO DAS MARGINAIS

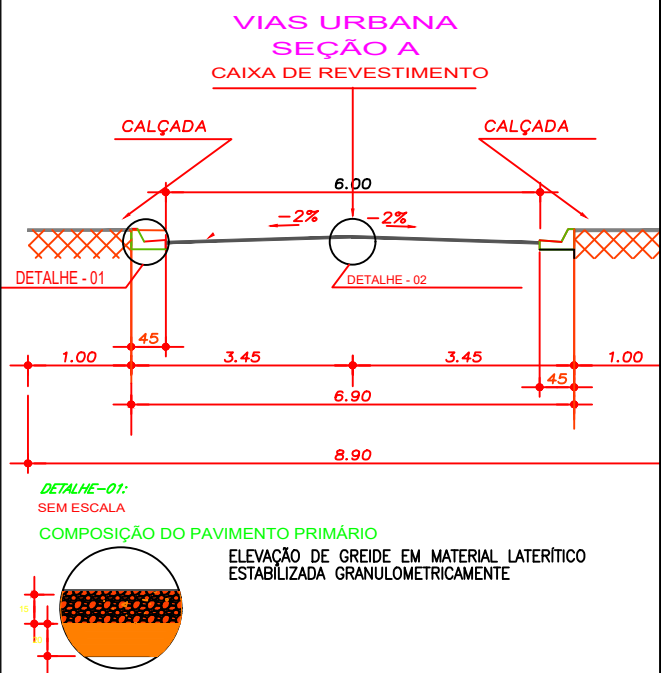

SEÇÃO TIPO: LIGAÇÃO DO ARMCO CO VERTEDOURO

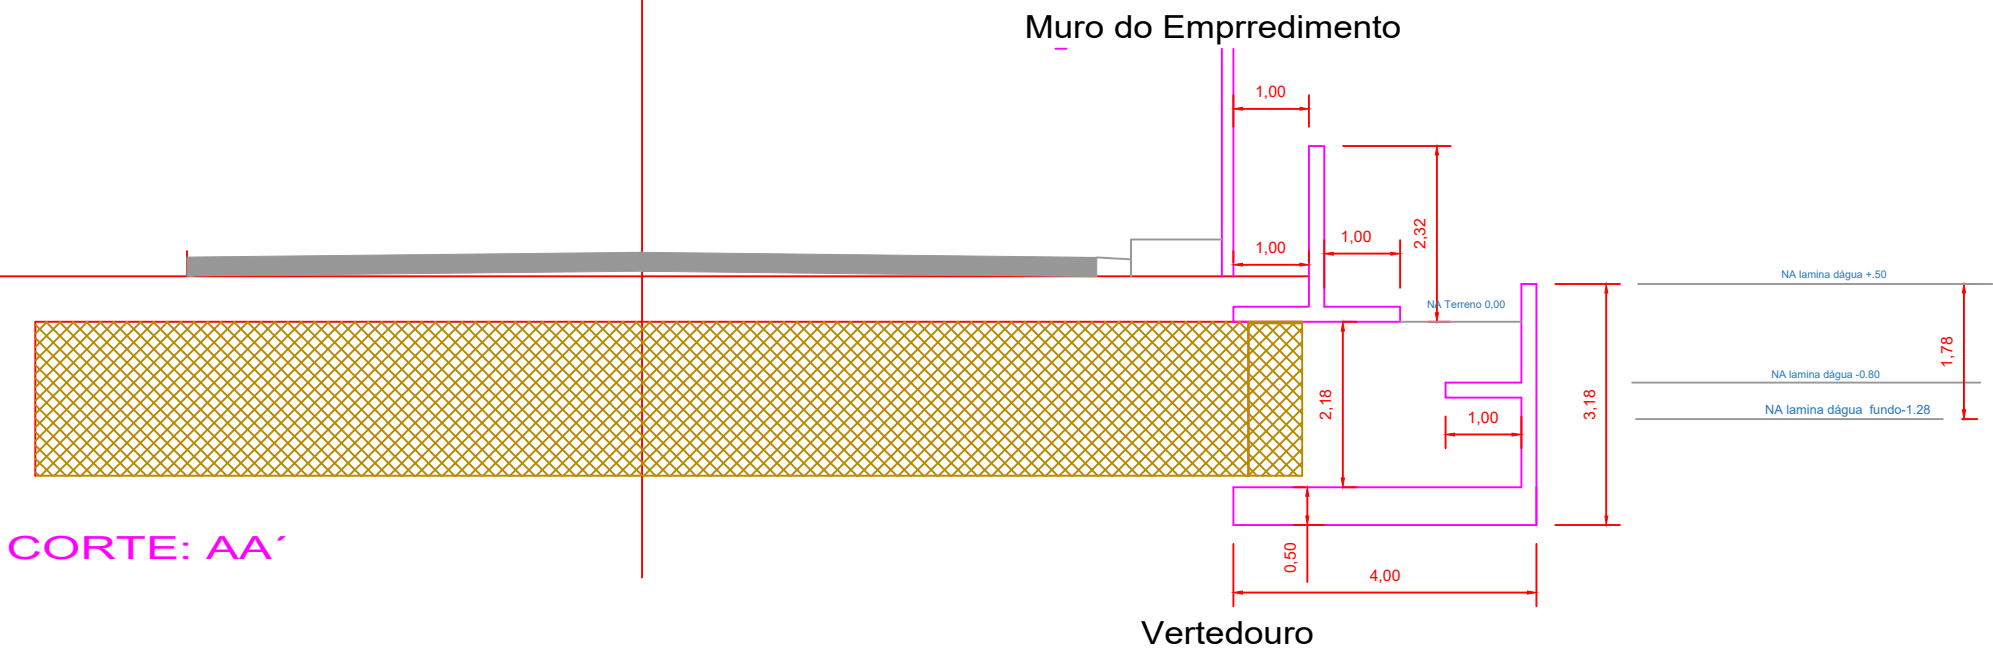

COMPOSIÇÃO DO PAVIMENTO PRIMÁRIO
ELEVÇÃO DE GREIDE EM MATERIAL LATERÍTICO ESTABILIZADA GRANULOMETRICAMENTE