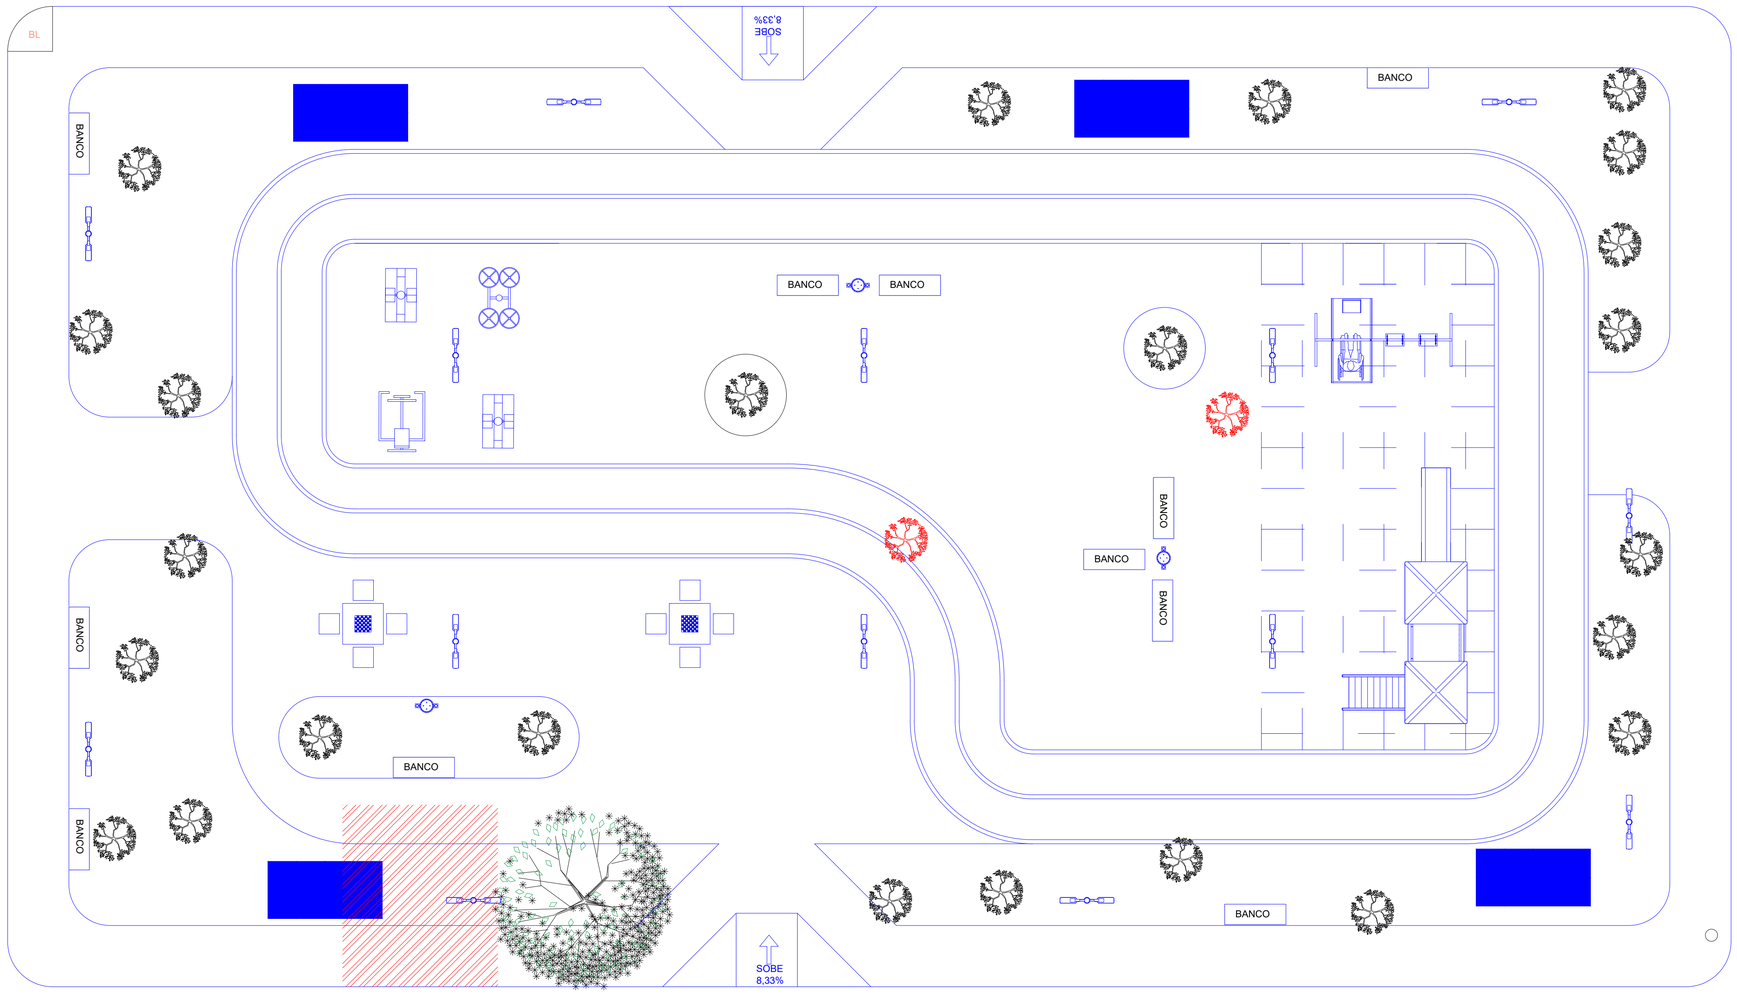

RUA. LARAJ.

RUA. BENE

CONVENCIONADA
ESC. 1:75

À CONSTRUIR

À DEMOLIR

MANTER

PREFEITURA ANANINDEUA E TRABALHO
SECRETARIA DE SANEAMENTO E INFRAESTRUTURA

PREFEITURA MUNICIPAL DE ANANINDEUA
SECRETARIA DE SANEAMENTO E INFRA-ESTRUTURA

CONSTRUÇÃO-DA-PRAÇA-LARANJEIRA
PROJETOS

DATA: FEVEREIRO/2025	CONTEÚDO: CONVENCIONADA	**02-08**
ESC.: INDICADA		
RESP. TÉCNICO: DEP-DE-PROJETOS		

Travessa WE 17, s/n - Conj. Cidade Nova IV, em frente ao Supermercado Formosa
Ananindeua/Pará/Nova Pará - Fone: (91) 3184-3050