




DET. QUADRA POLIESPORTIVA
ESC. 1:100

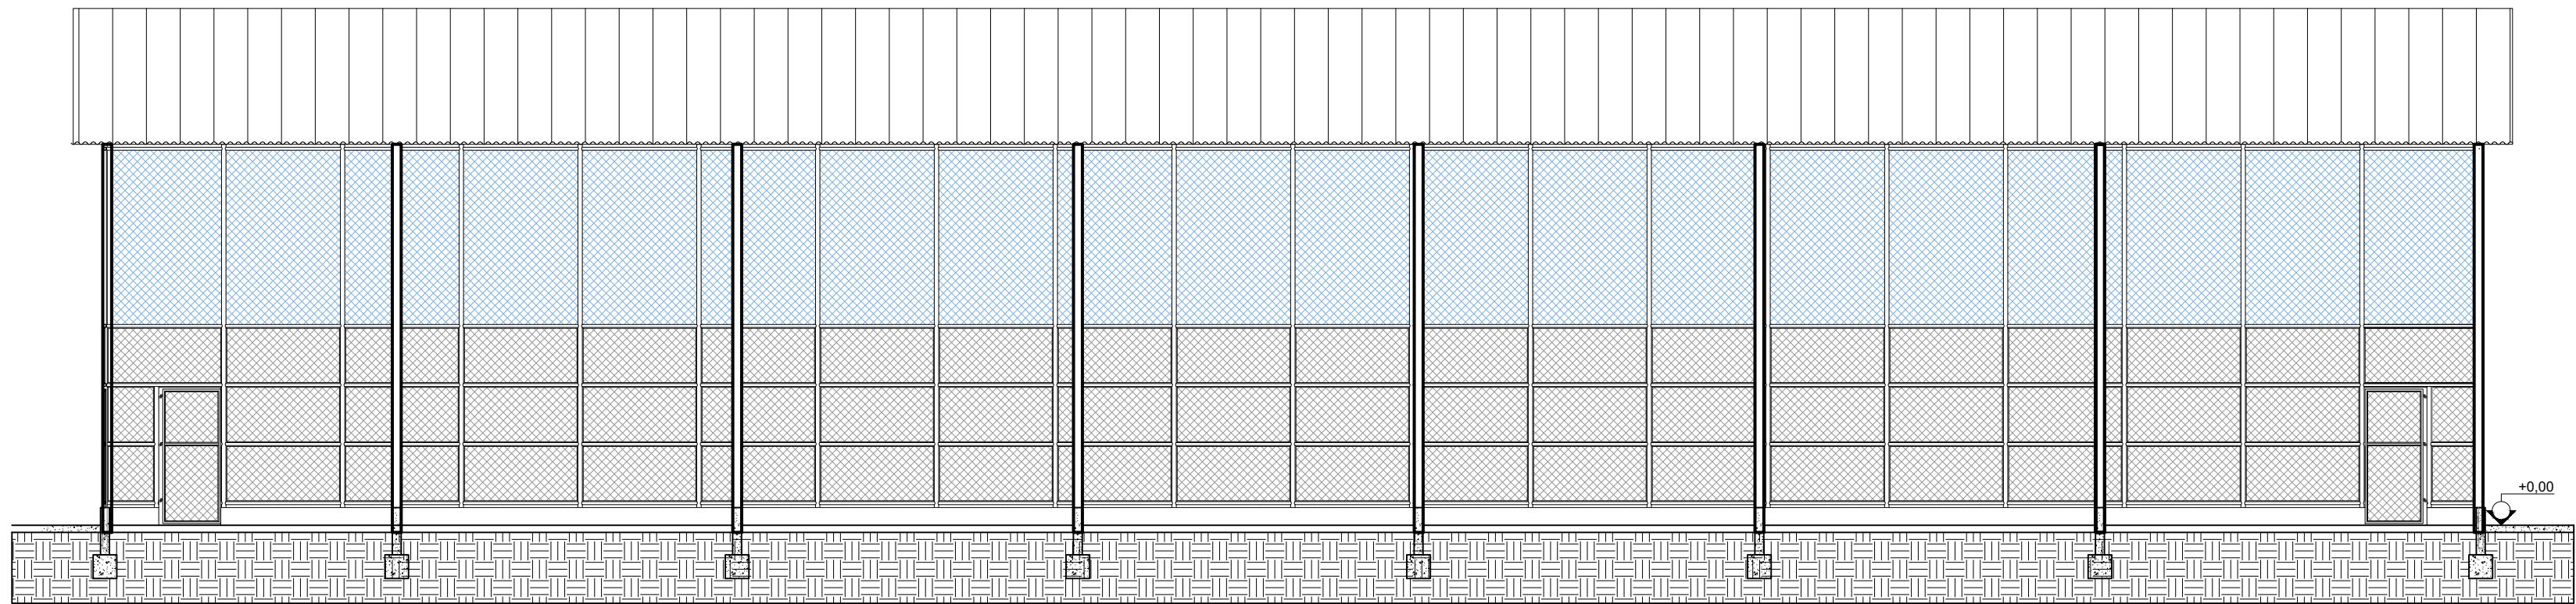

QUADRA POLIESPORTIVA-ELEVAÇÃO 01
ESC. 1:100

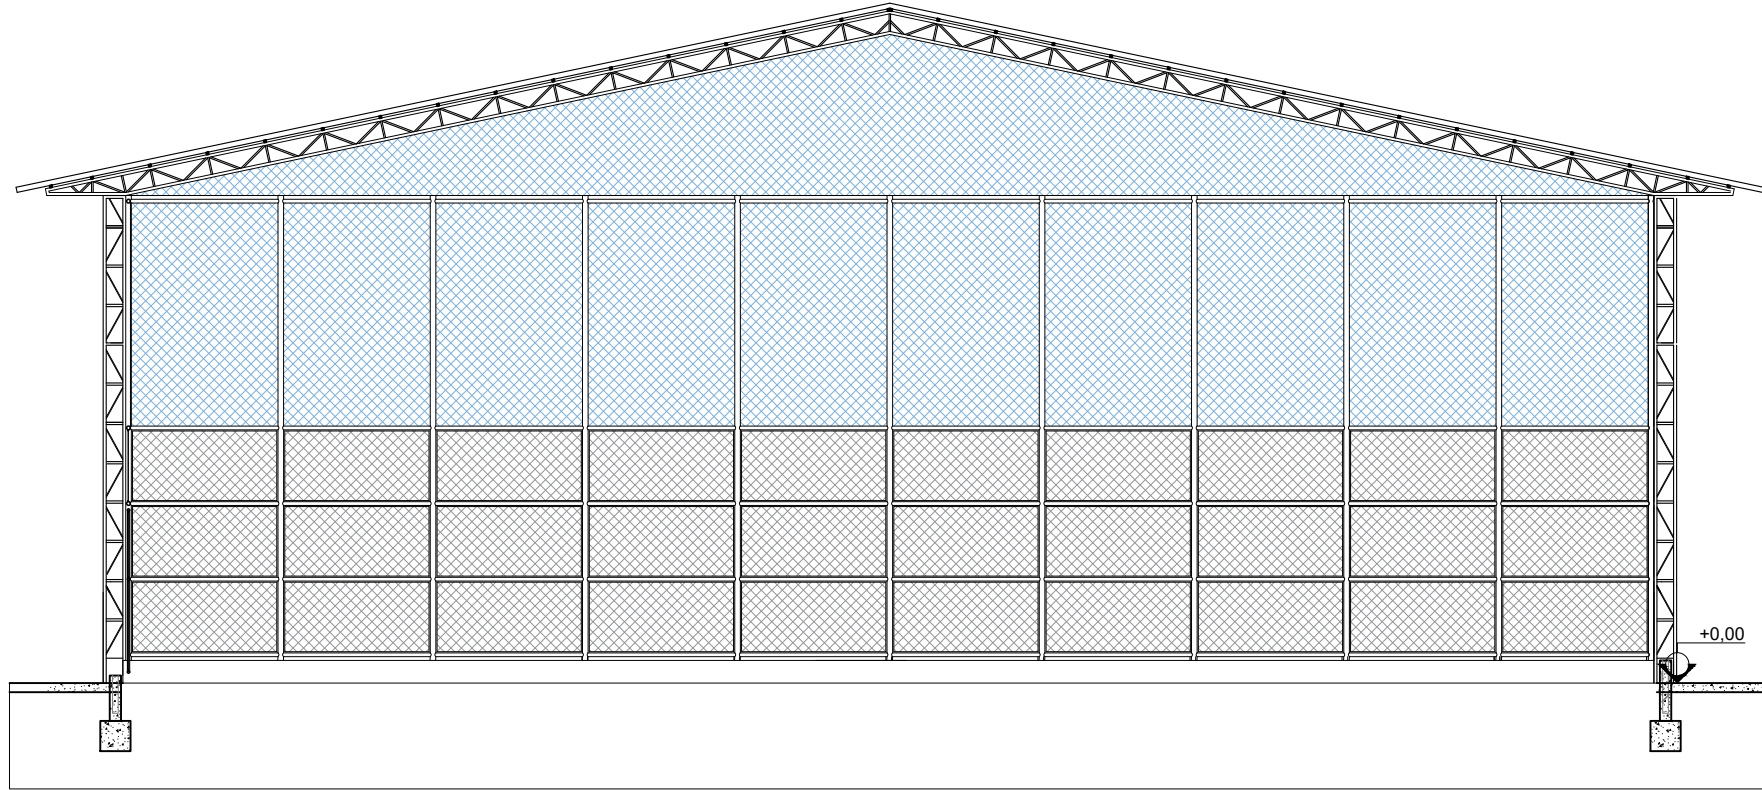

QUADRA POLIESPORTIVA- ELEVAÇÃO 02
ESC. 1:100

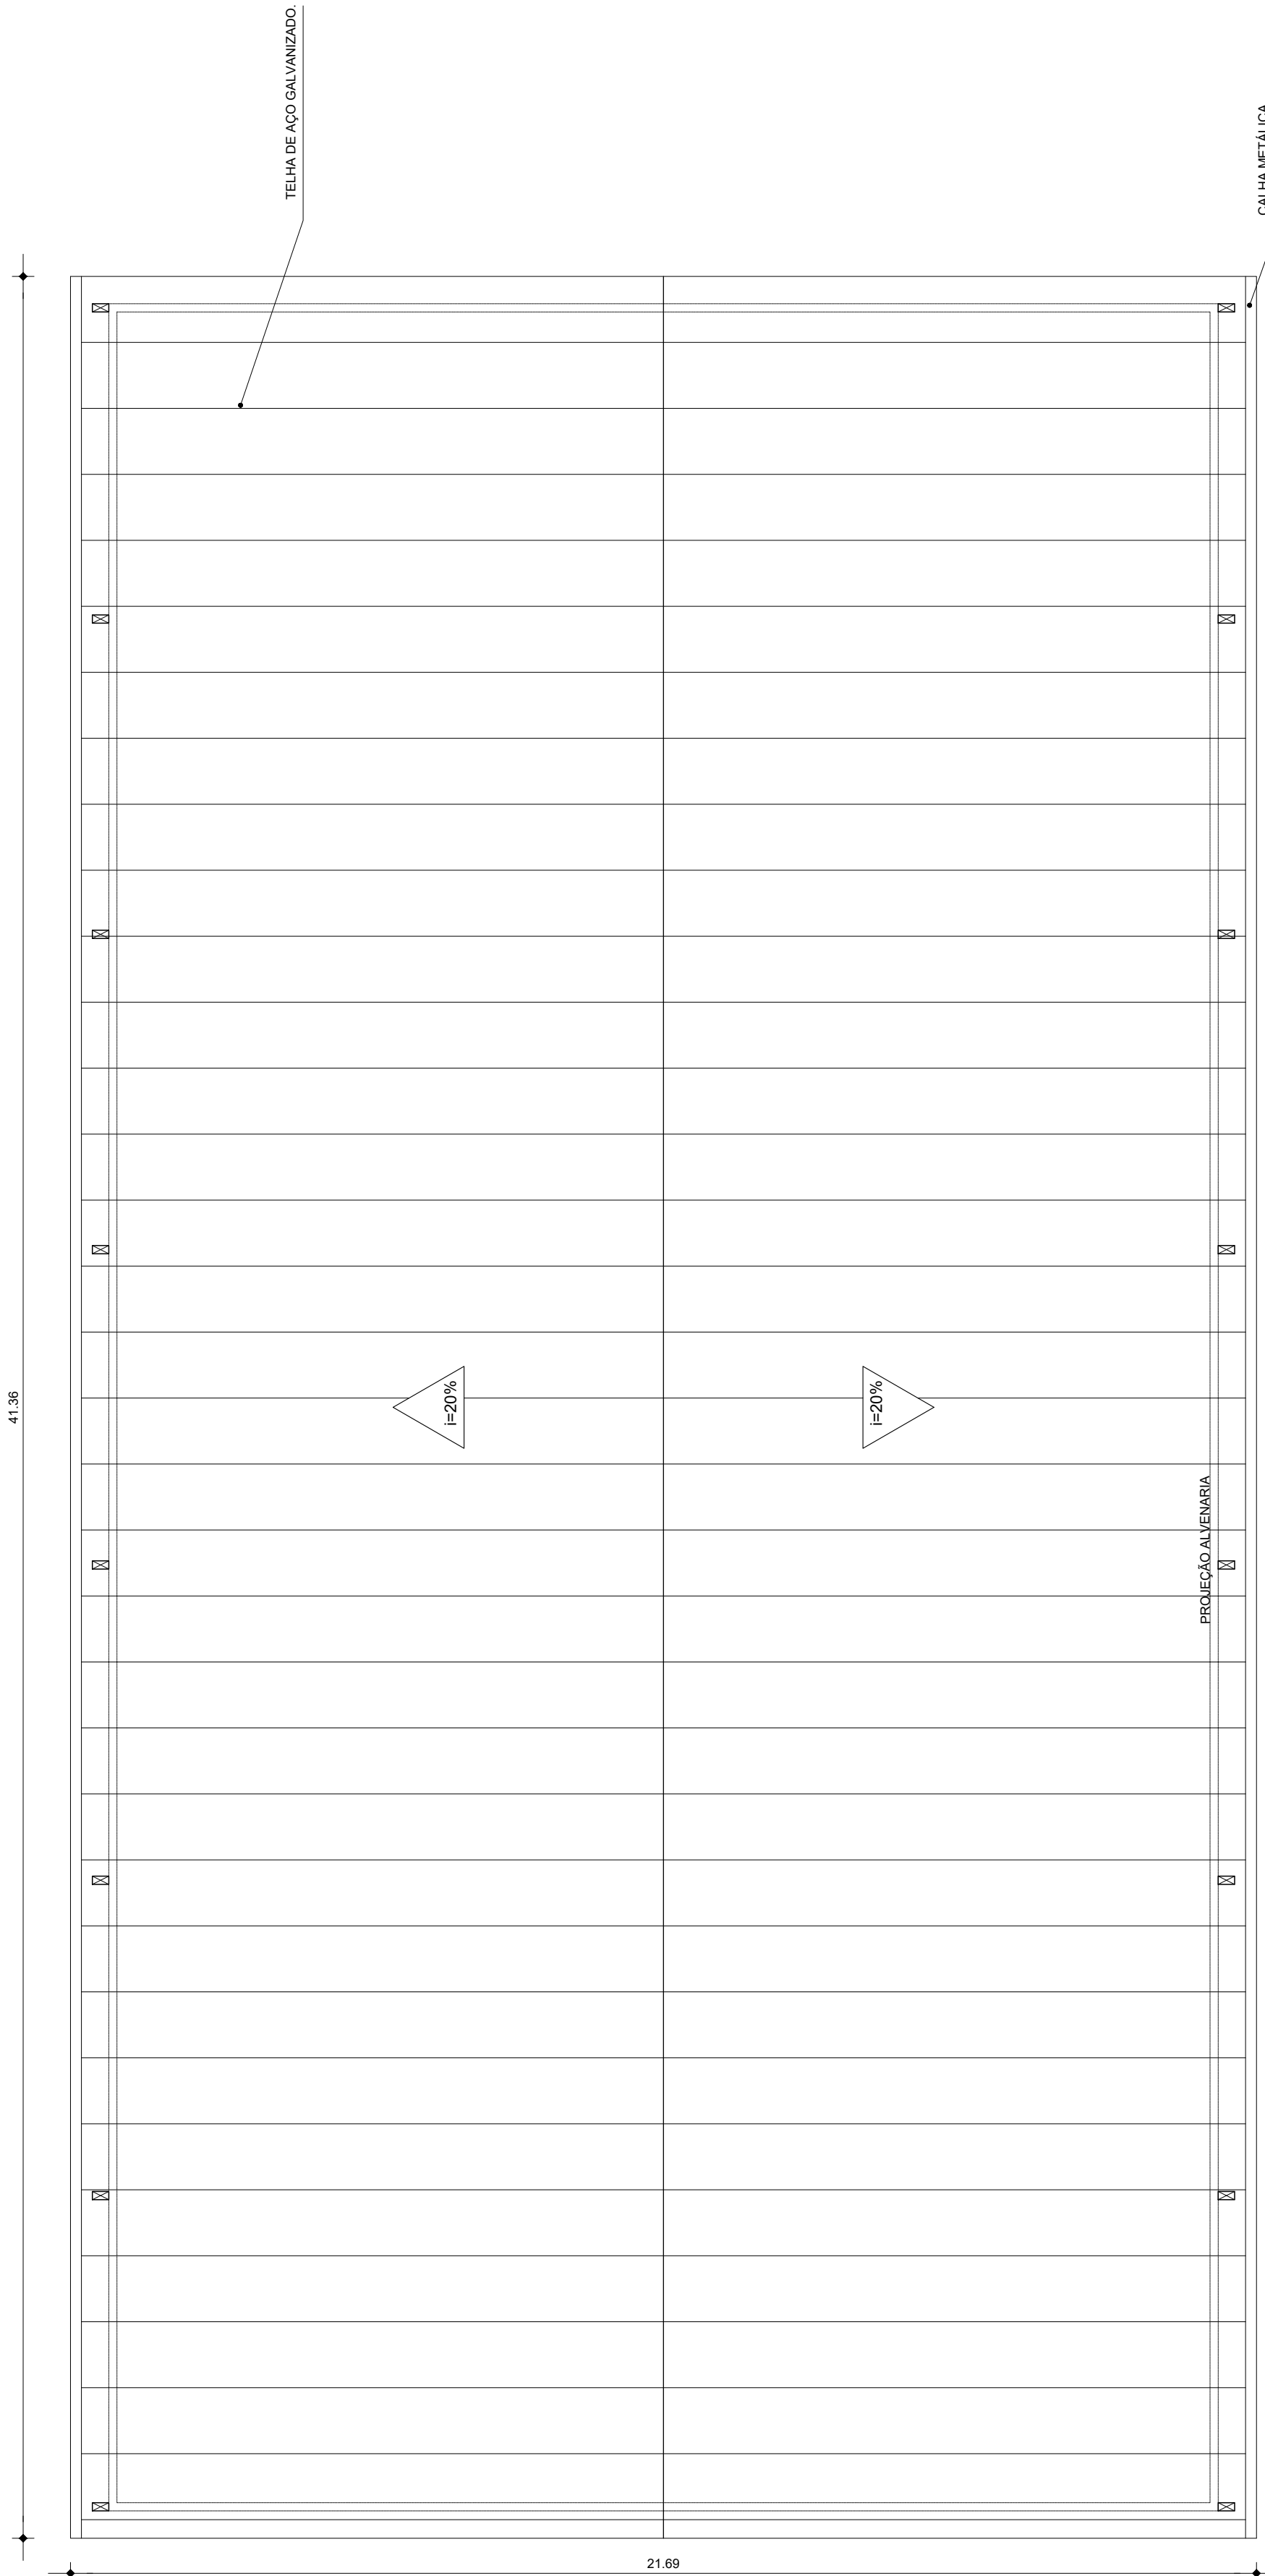

QUADRA POLIESPORTIVA-COBERTURA
ESC. 1:100