




QUADRA DE VOLEI - PLANTA BAIXA
ESC. 1:100

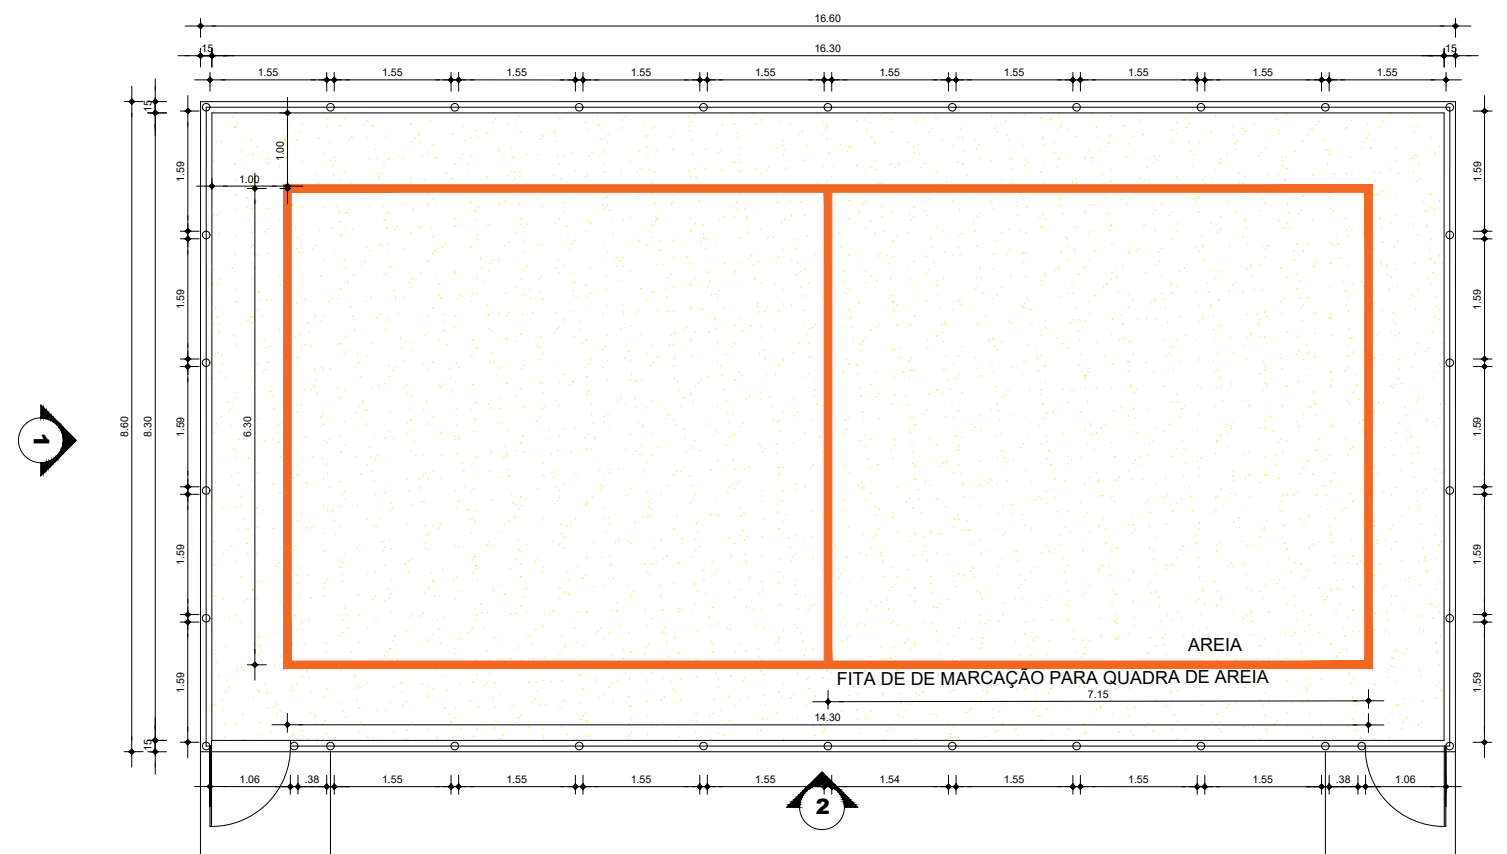

QUADRA DE VOLEI- PLANTA BAIXA
ESC. 1:100

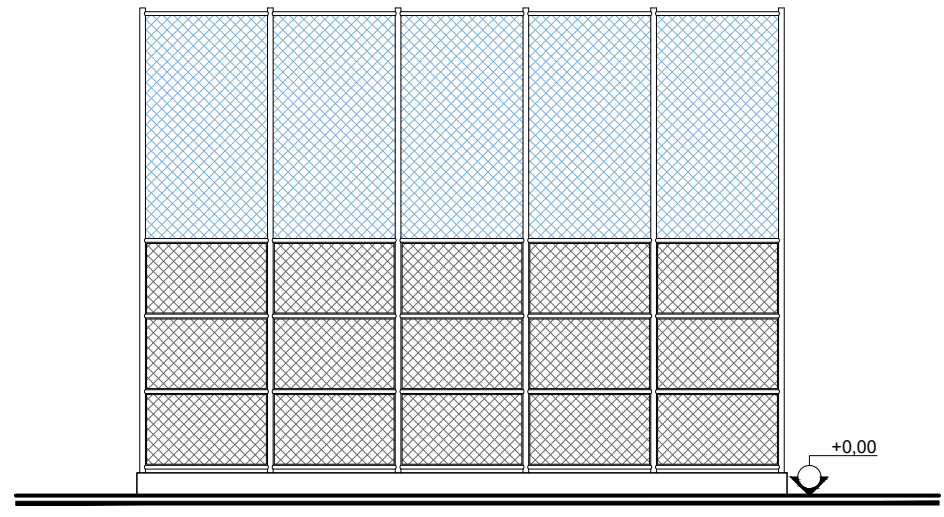

QUADRA DE VOLEI - ELEVÇÃO 01
ESC. 1:100

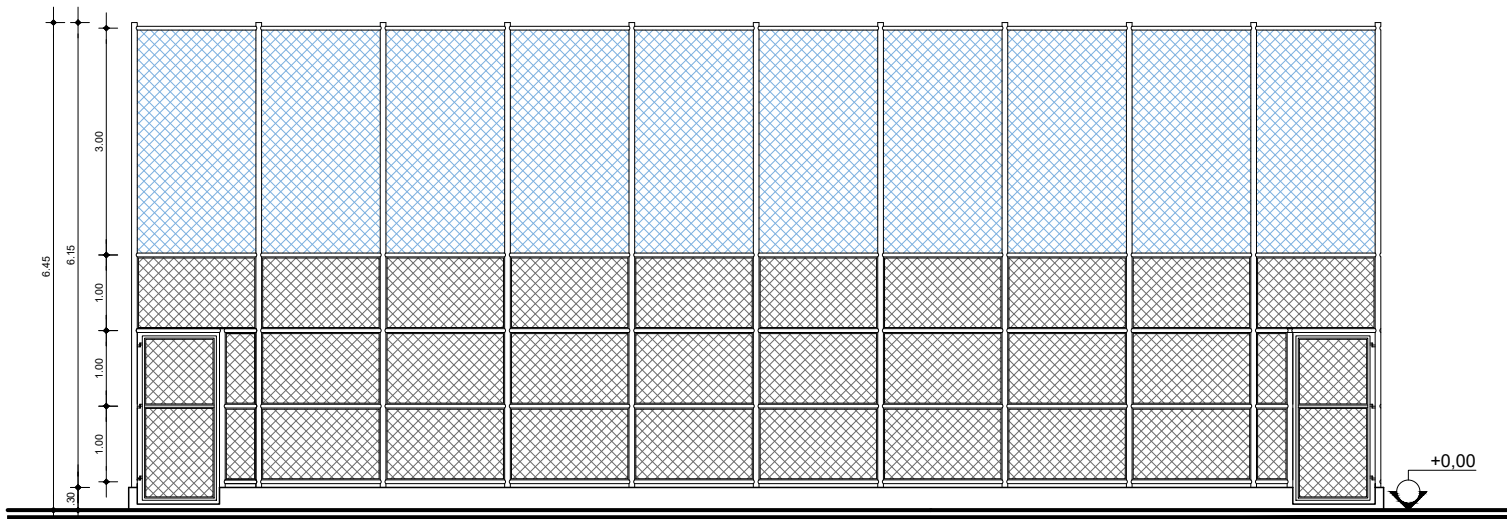

QUADRA DE VOLEI- ELEVÇÃO 02
ESC. 1:100

PREFEITURA MUNICIPAL DE ANANINDEUA
SECRETARIA DE SANEAMENTO E INFRA-ESTRUTURA

PROJETOS
PRAÇA RESIDENCIAL EBENEZER

DATA:
JULHO DE 2024
ESC.:
INDICADA
RESP. TÉCNICO:
DEP. PROJETOS

CONTEÚDO:

QUADRA DE VOLEI

09-09

Trabalho ME 12, 8/A - Corol, Cidade Nova IV
do Bairro do Supermercado Pôrto
Cidade Ananindeua-Pa - Fone: (011) 2544-2500