

PLANTA BAIXA - BANCO
ESC. 1:20




LAYOUT - BANCO
ESC. 1:20




VISTA 01 - BANCO
ESC. 1:20

Acabamento em cimento
portland super branco.

Concreto armado 18Fck

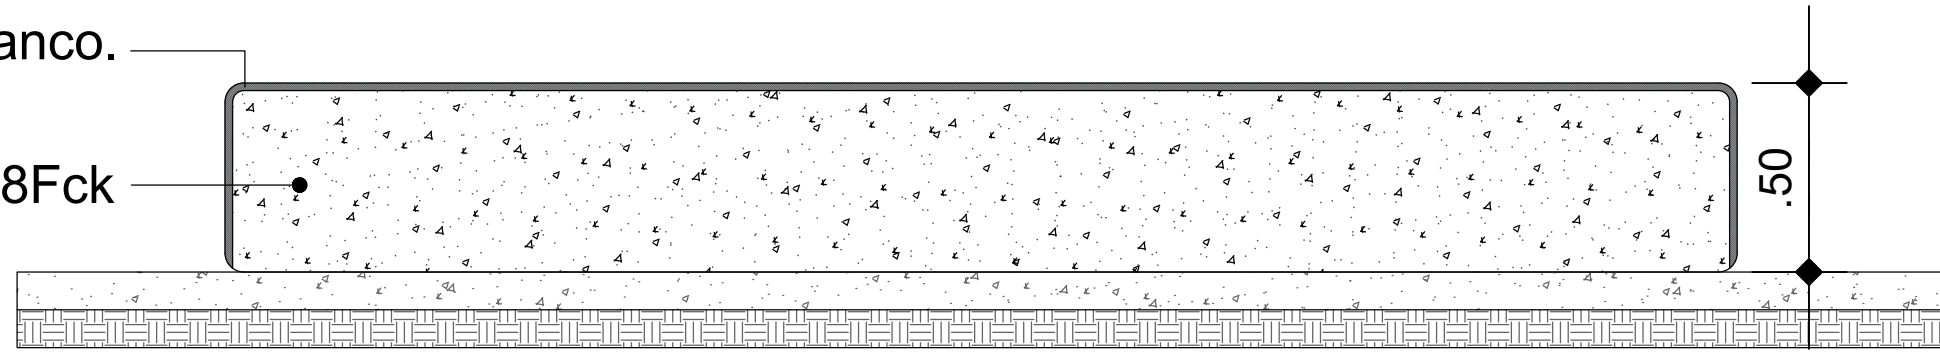


CORTE A - BANCO
ESC. 1:20

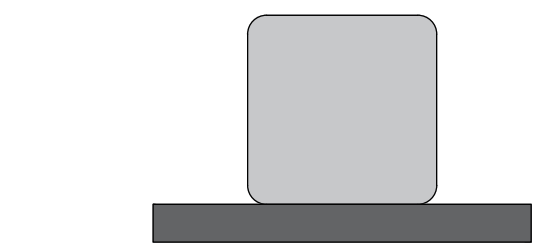


VISTA 02 - BANCO
ESC. 1:20

Acabamento em cimento
portland super branco.


Concreto armado
18Fck

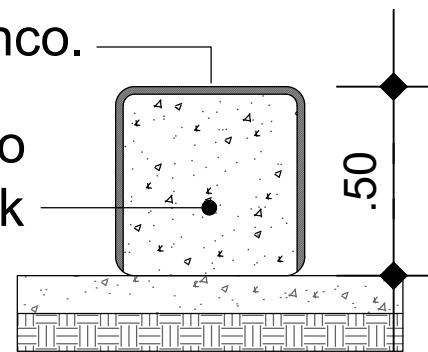


CORTE B - BANCO
ESC. 1:20

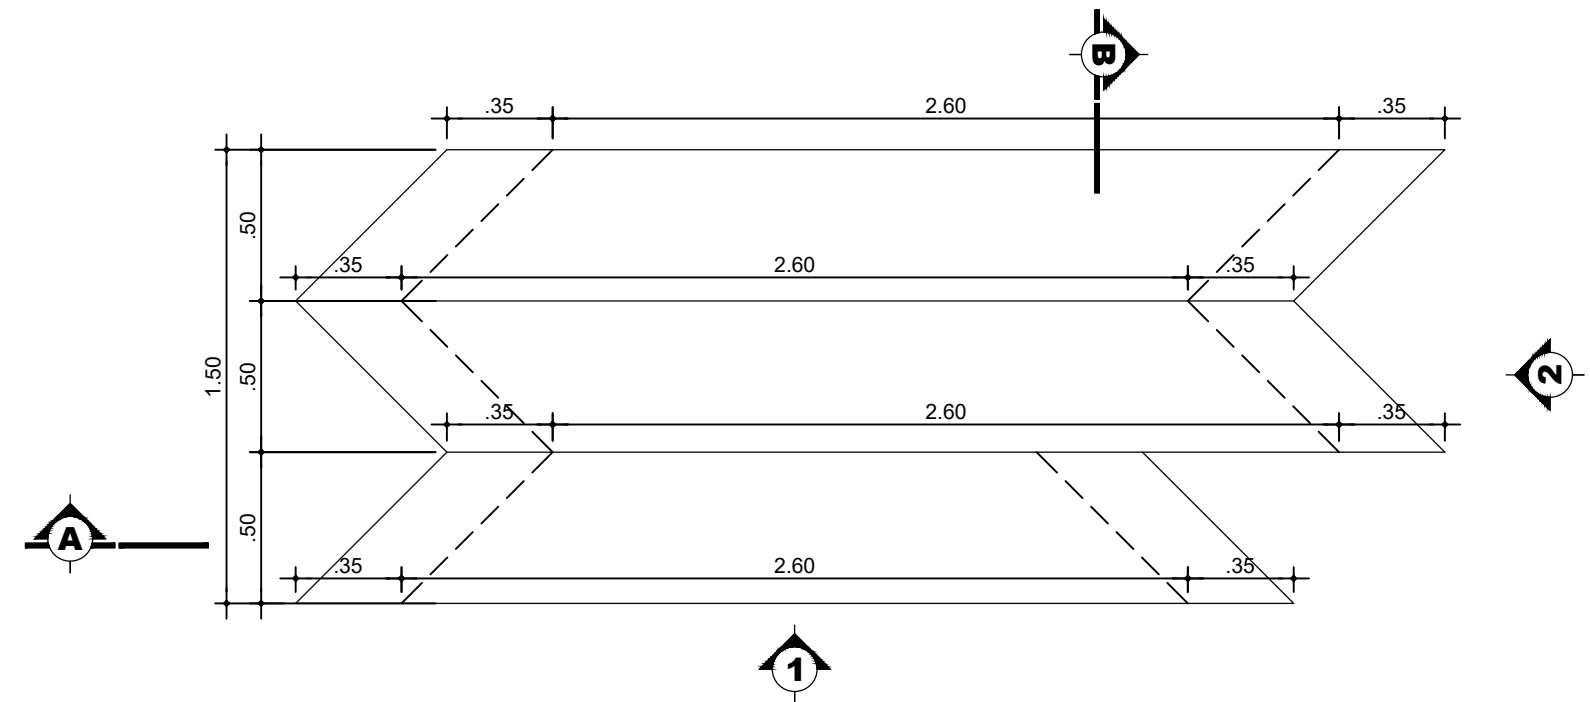

PLANTA BAIXA - ARQUIBANCADA
ESC. 1:25

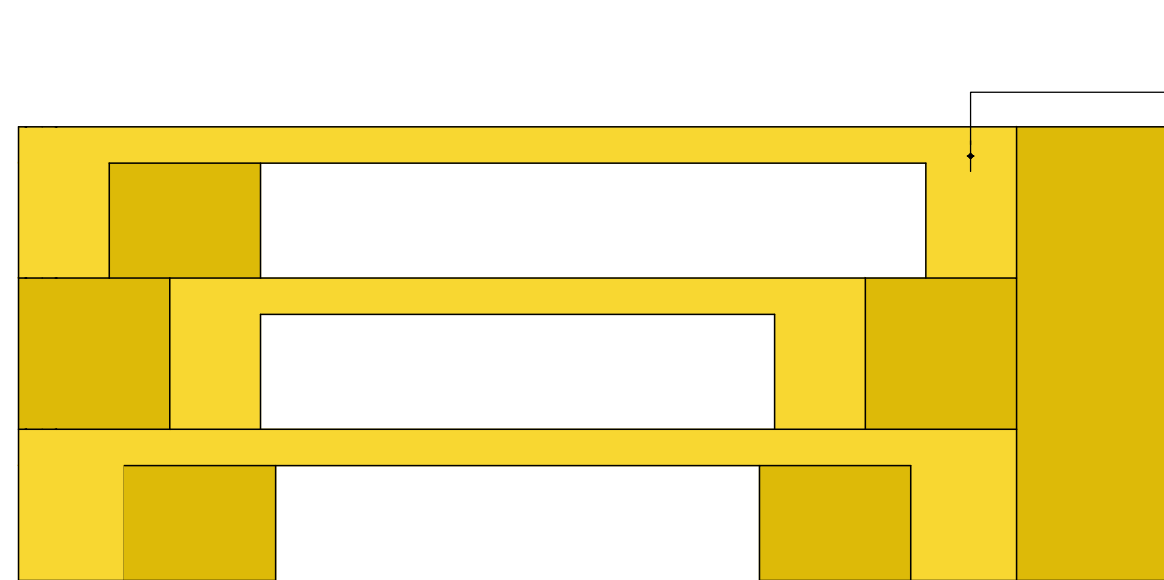


VISTA 01 - ARQUIBANCADA
ESC. 1:25

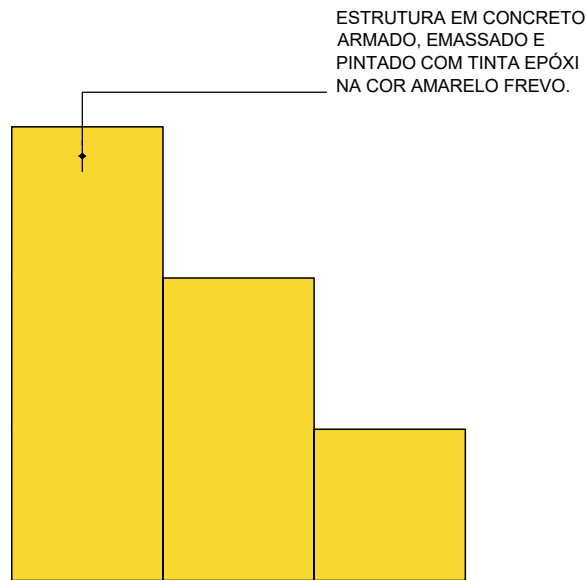


VISTA 02 - ARQUIBANCADA
ESC. 1:25

ESTRUTURA EM CONCRETO
ARMADO, EMASSADO E
PINTADO COM TINTA EPÓXI
NA COR AMARELO FREVO.

ESTRUTURA EM CONCRETO
ARMADO, EMASSADO E
PINTADO COM TINTA EPÓXI
NA COR AMARELO FREVO.

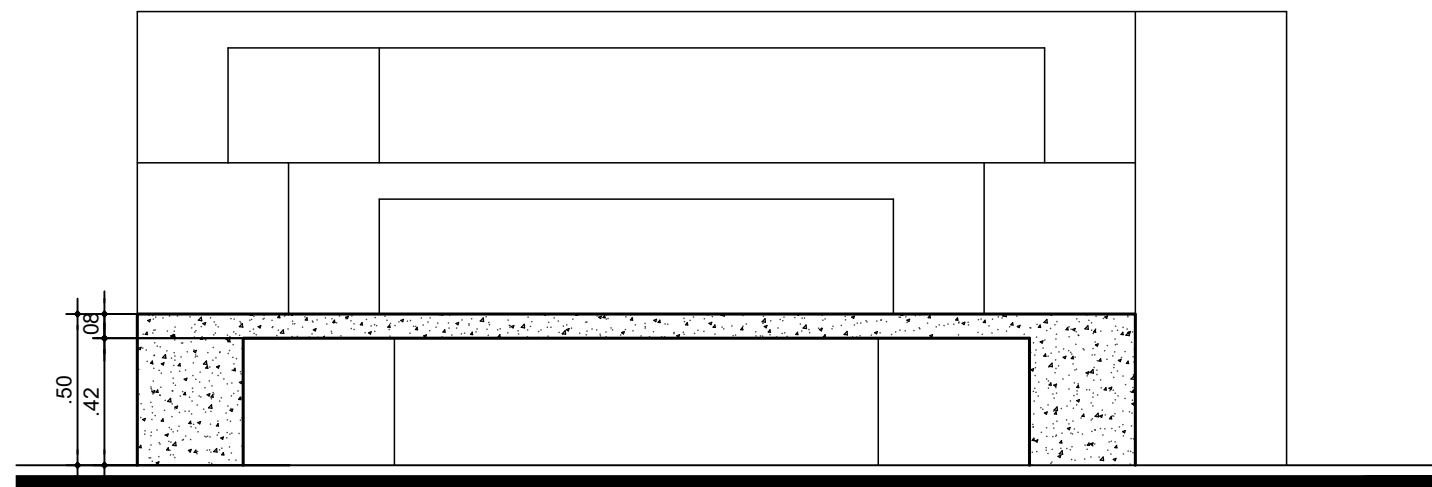

CORTE A - ARQUIBANCADA
ESC. 1:25

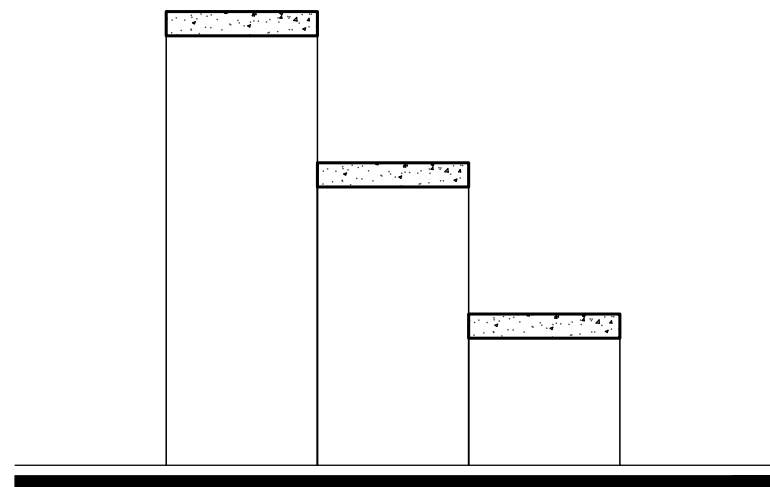

CORTE B - ARQUIBANCADA
ESC. 1:25