




PLANTA BAIXA - CORETO  
ESC. 1:25

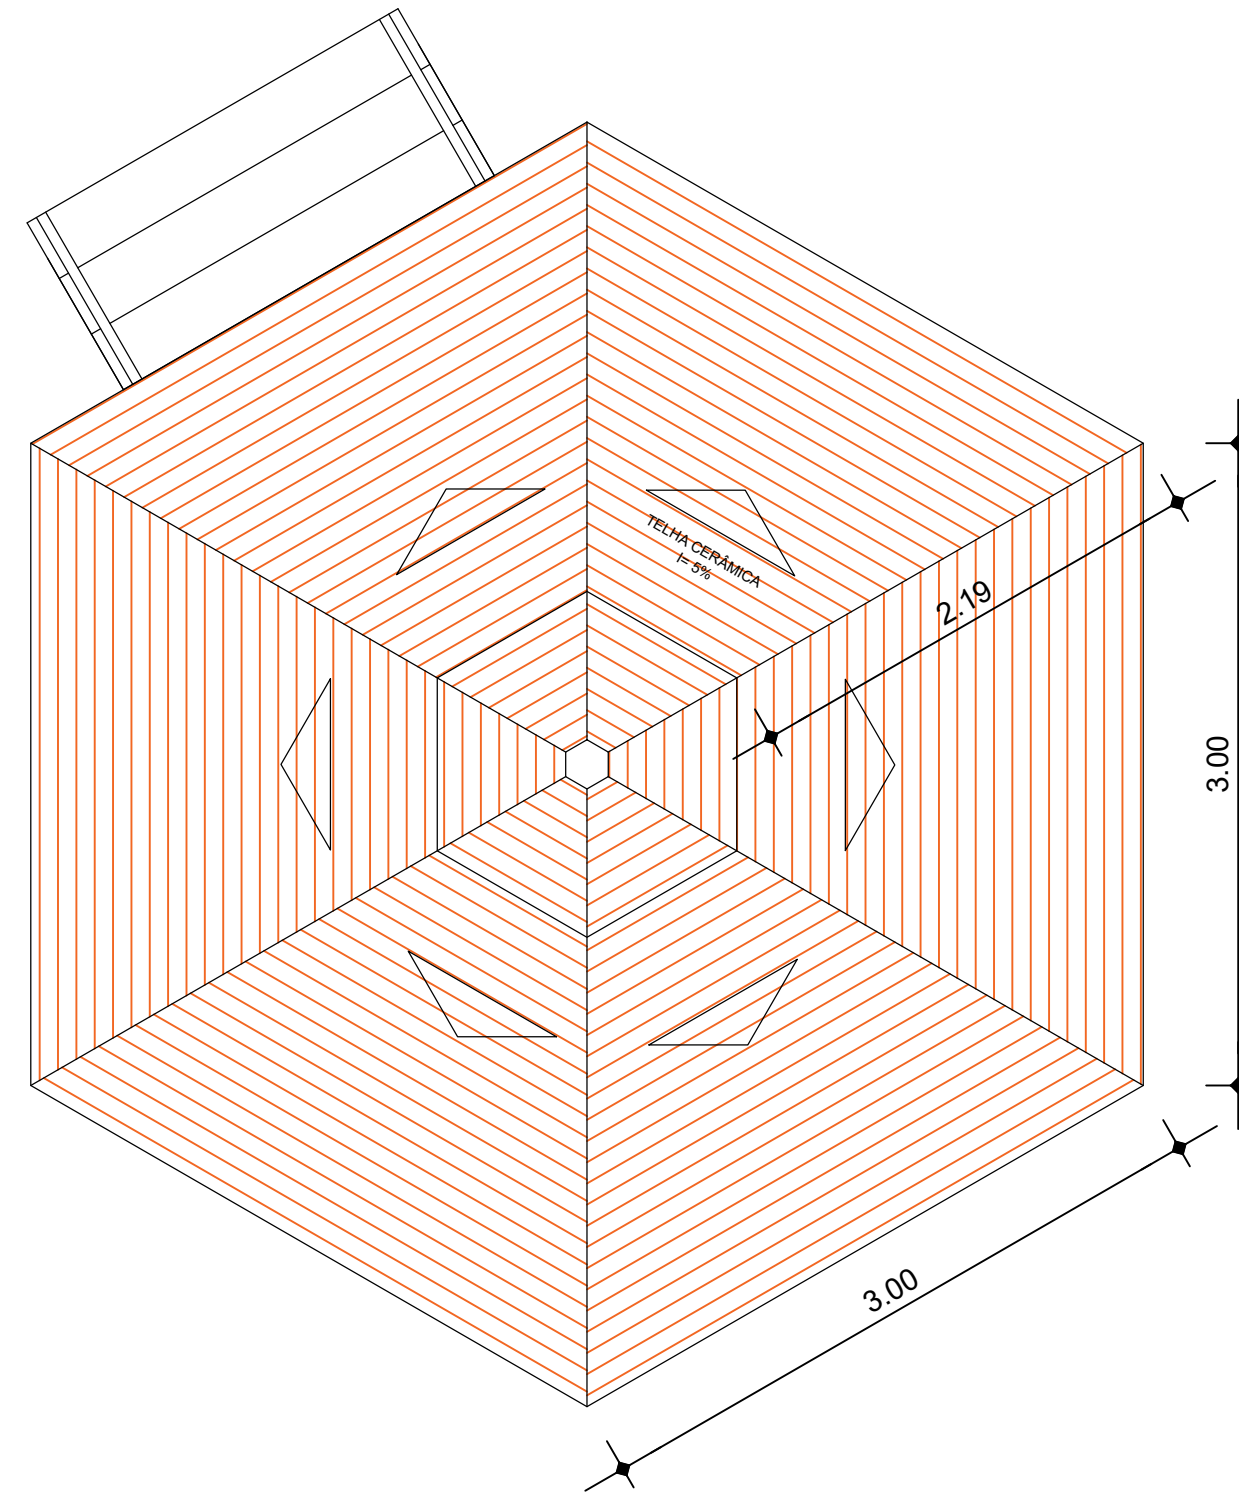

COBERTURA - CORETO  
ESC. 1:25

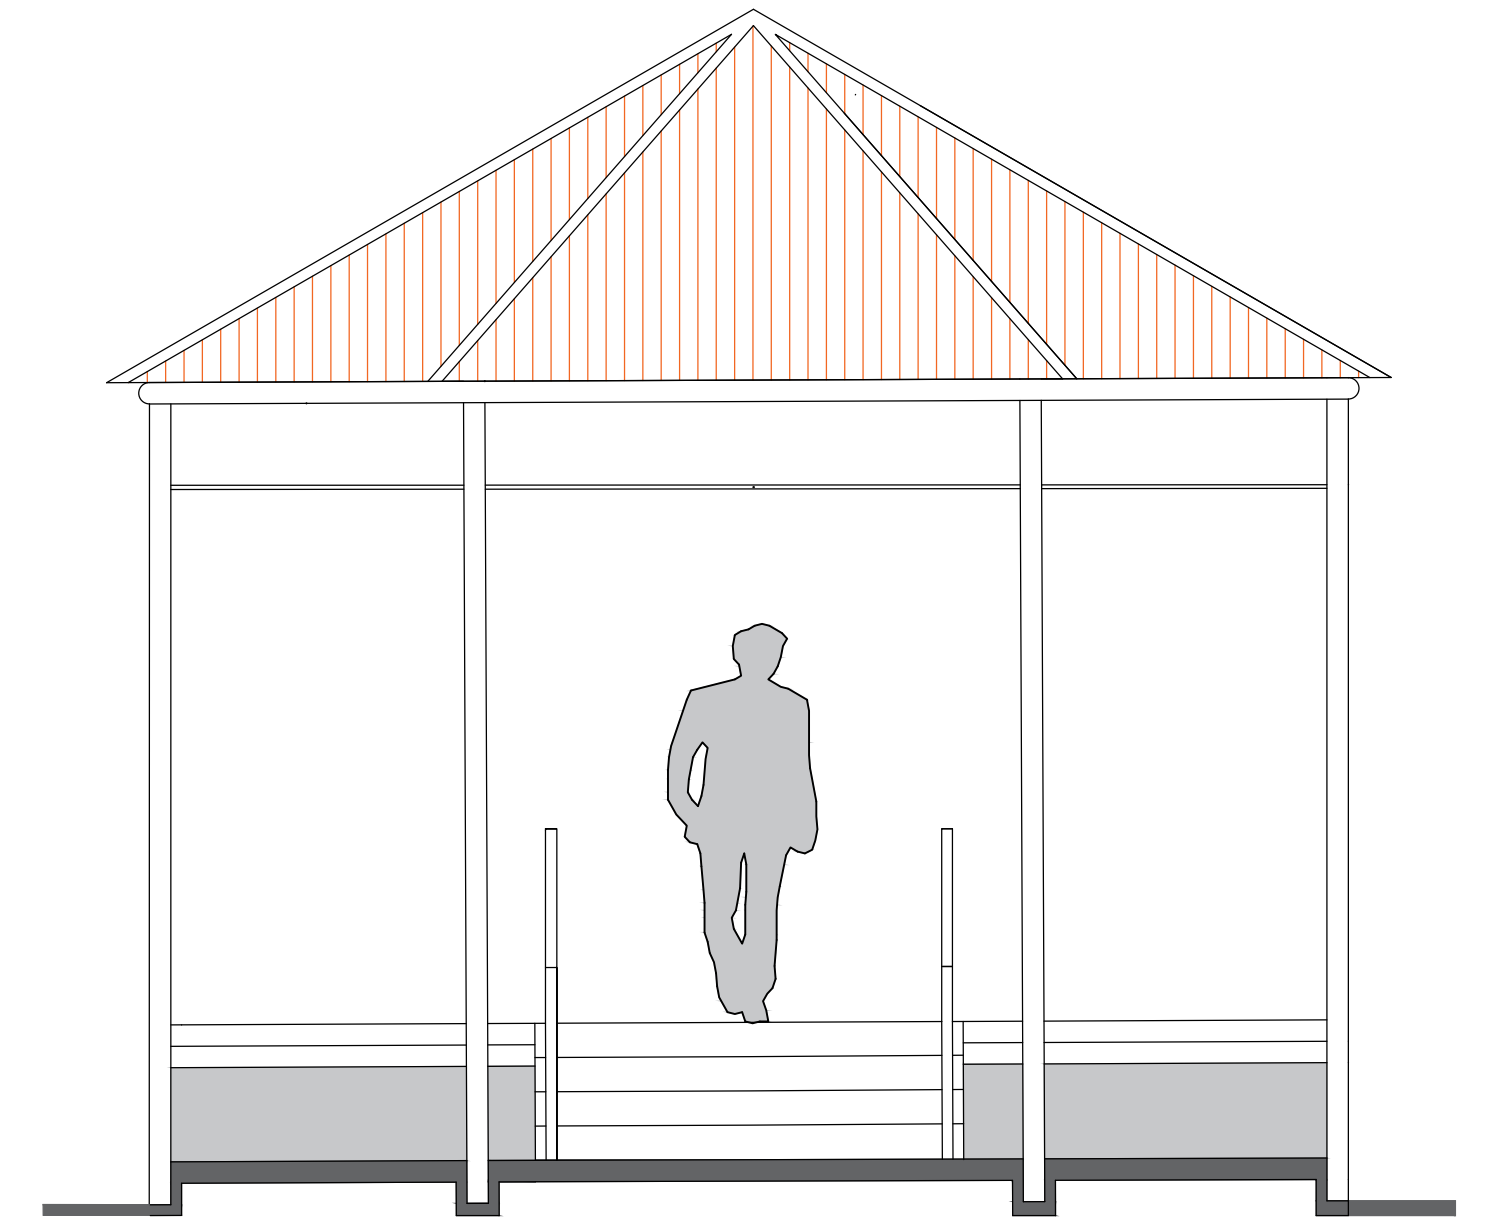

VISTA 01-CORETO  
ESC. 1:25

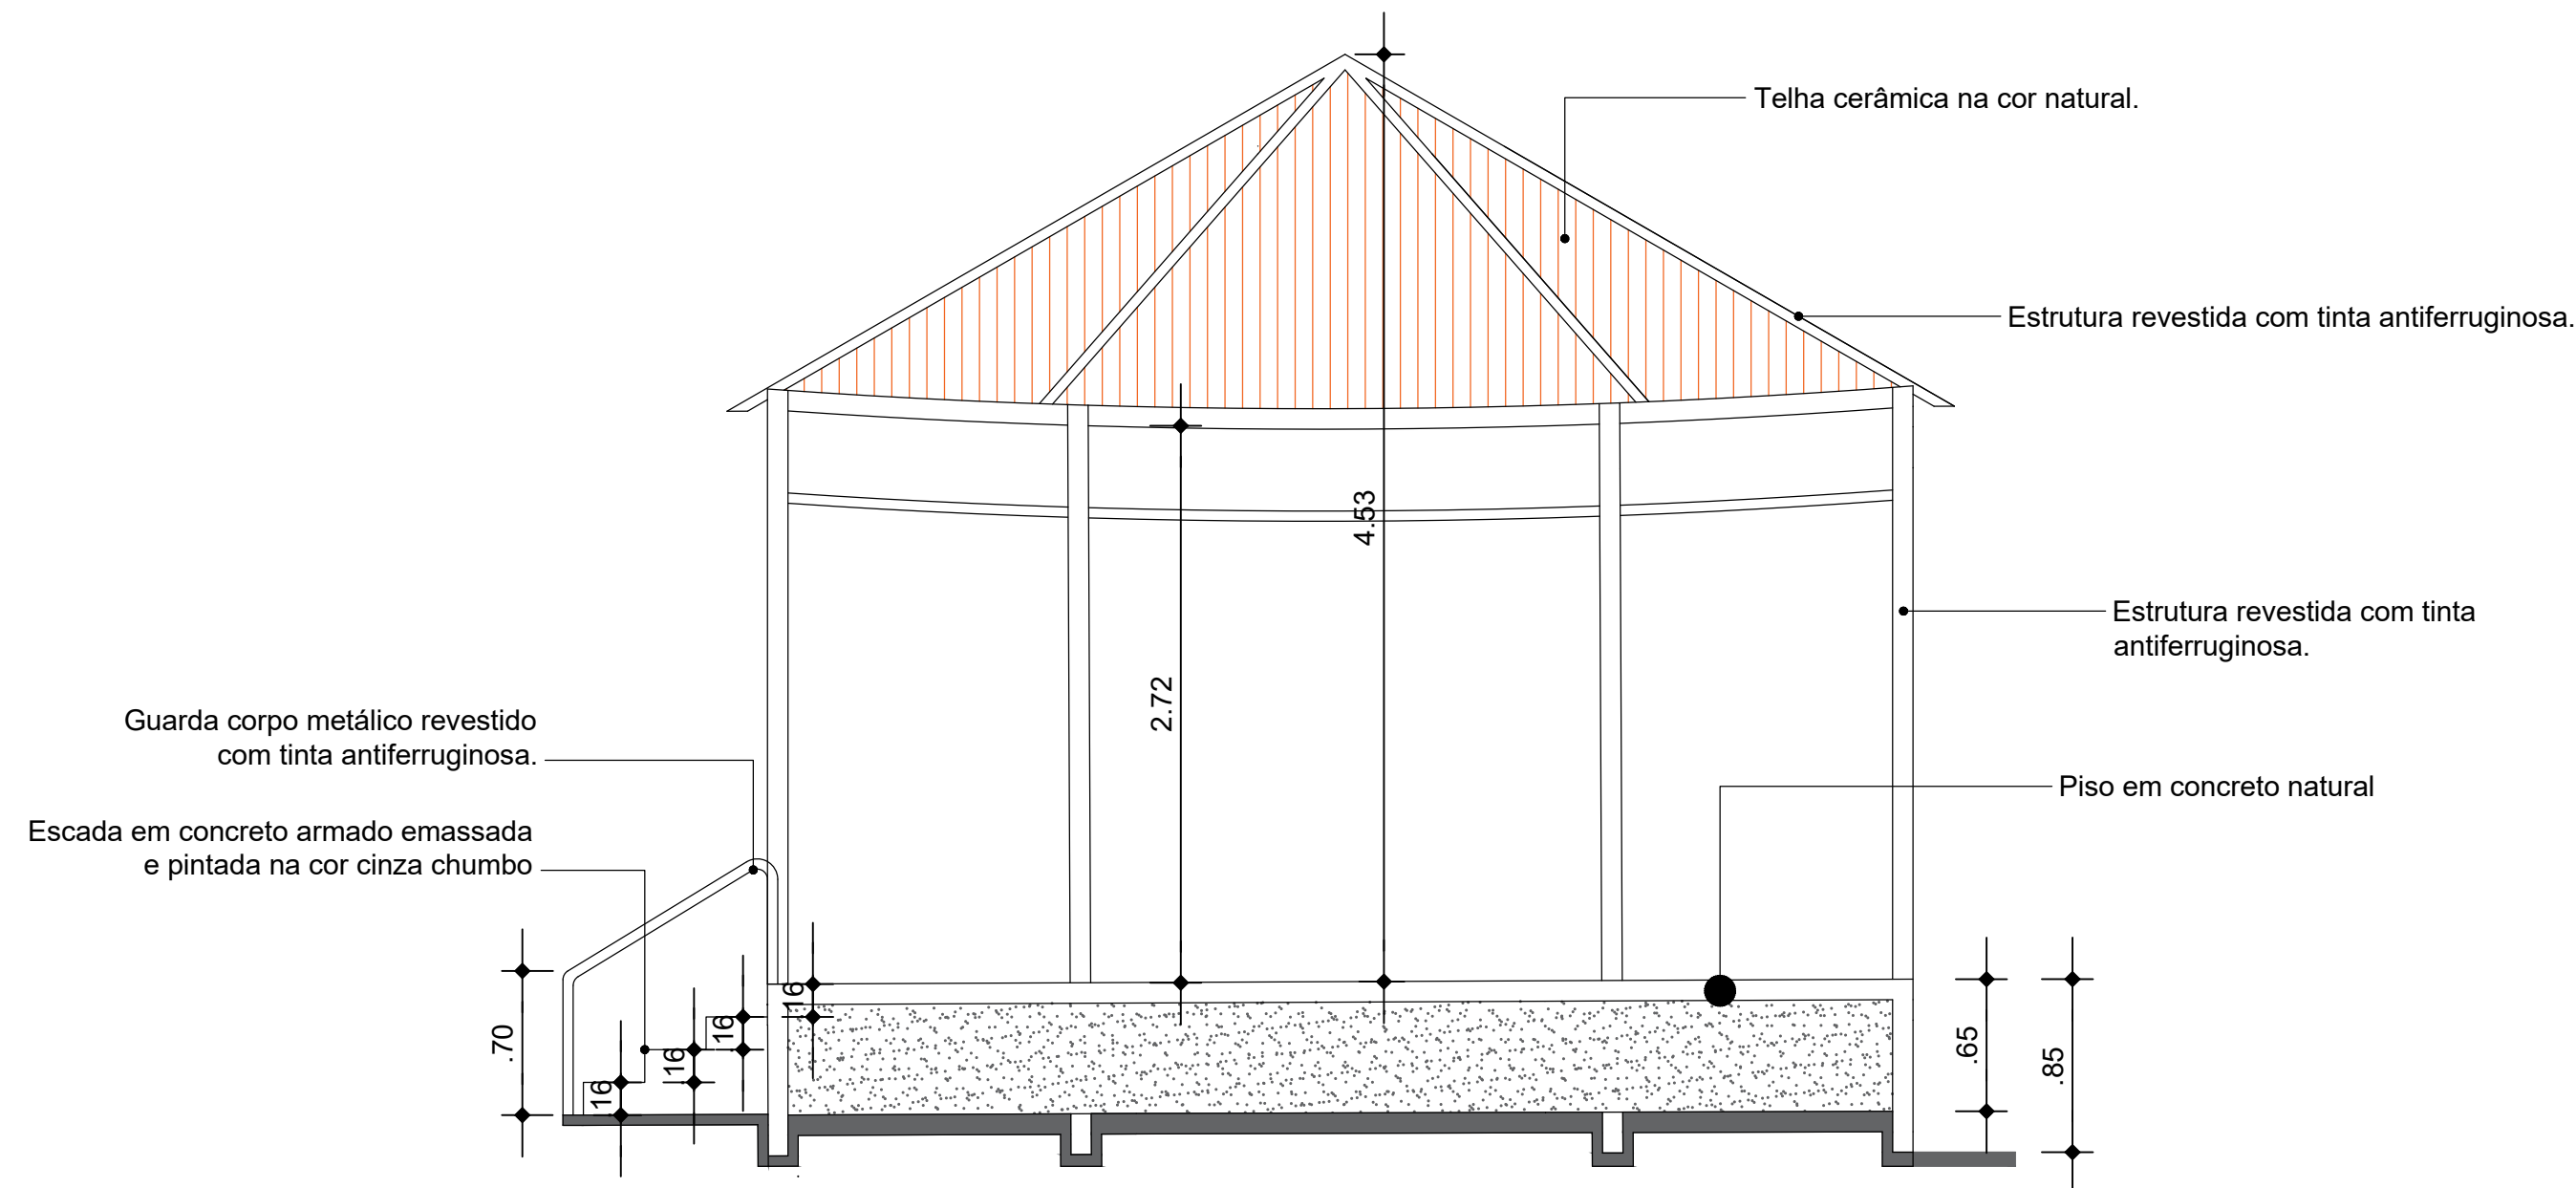

SECÇÃO A - CORETO  
ESC. 1:25



PREFEITURA MUNICIPAL DE ANANINDEUA  
SECRETARIA DE SANEAMENTO E INFRA-ESTRUTURA

PROJETOS  
CONSTRUÇÃO PRAÇA DO CONJUNTO FLORESTA PARK  
RUA DOS IPES COM RUA SAMAUMA

DATA:  
FEVREIRO/2025  
ESC.:  
INDICADA  
RESP. TÉCNICO:  
DEP. DE PROJETO

CONTEÚDO:  
DET. CORETO

06-06

Travessa ME 17, s/n - Conj. Cidade Nova IV,  
em frente ao Supermercado Formosa  
Coqueiro-Ananindeua-Pará - Fone: (91) 3344-2050