




PLANTA DE COBERTURA - BANHEIRO  
ESC. 1:50

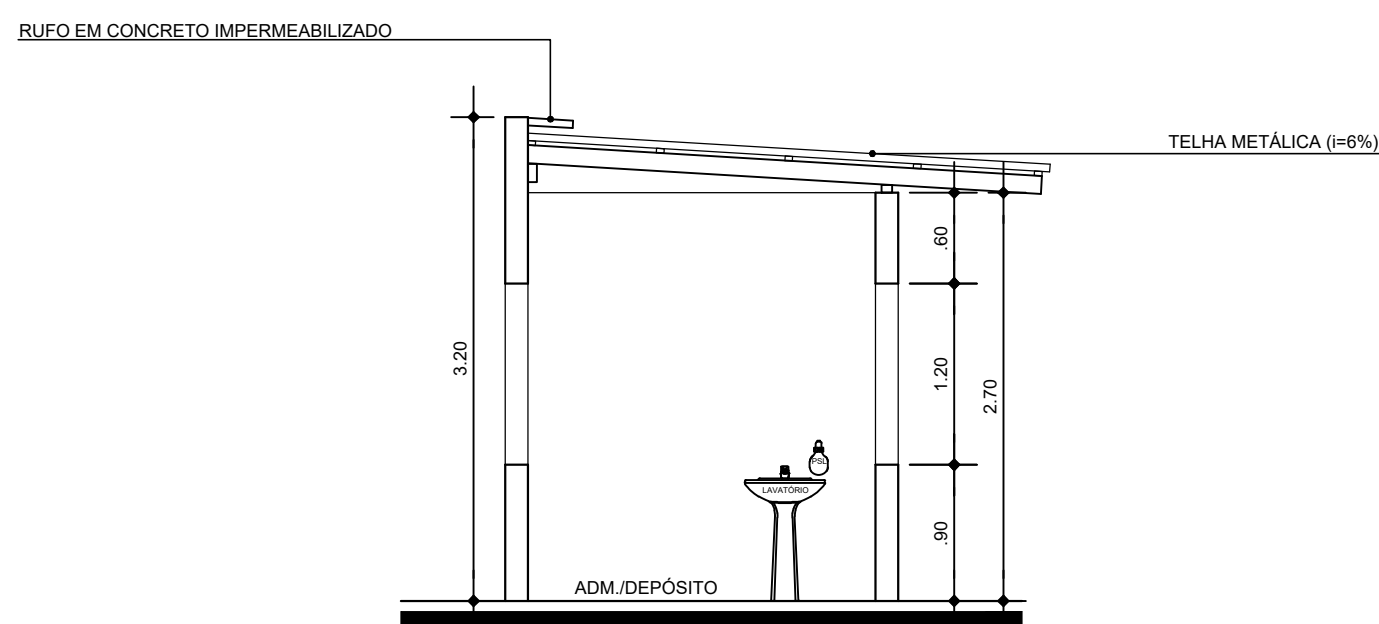


CORTE A  
ESC. 1:50

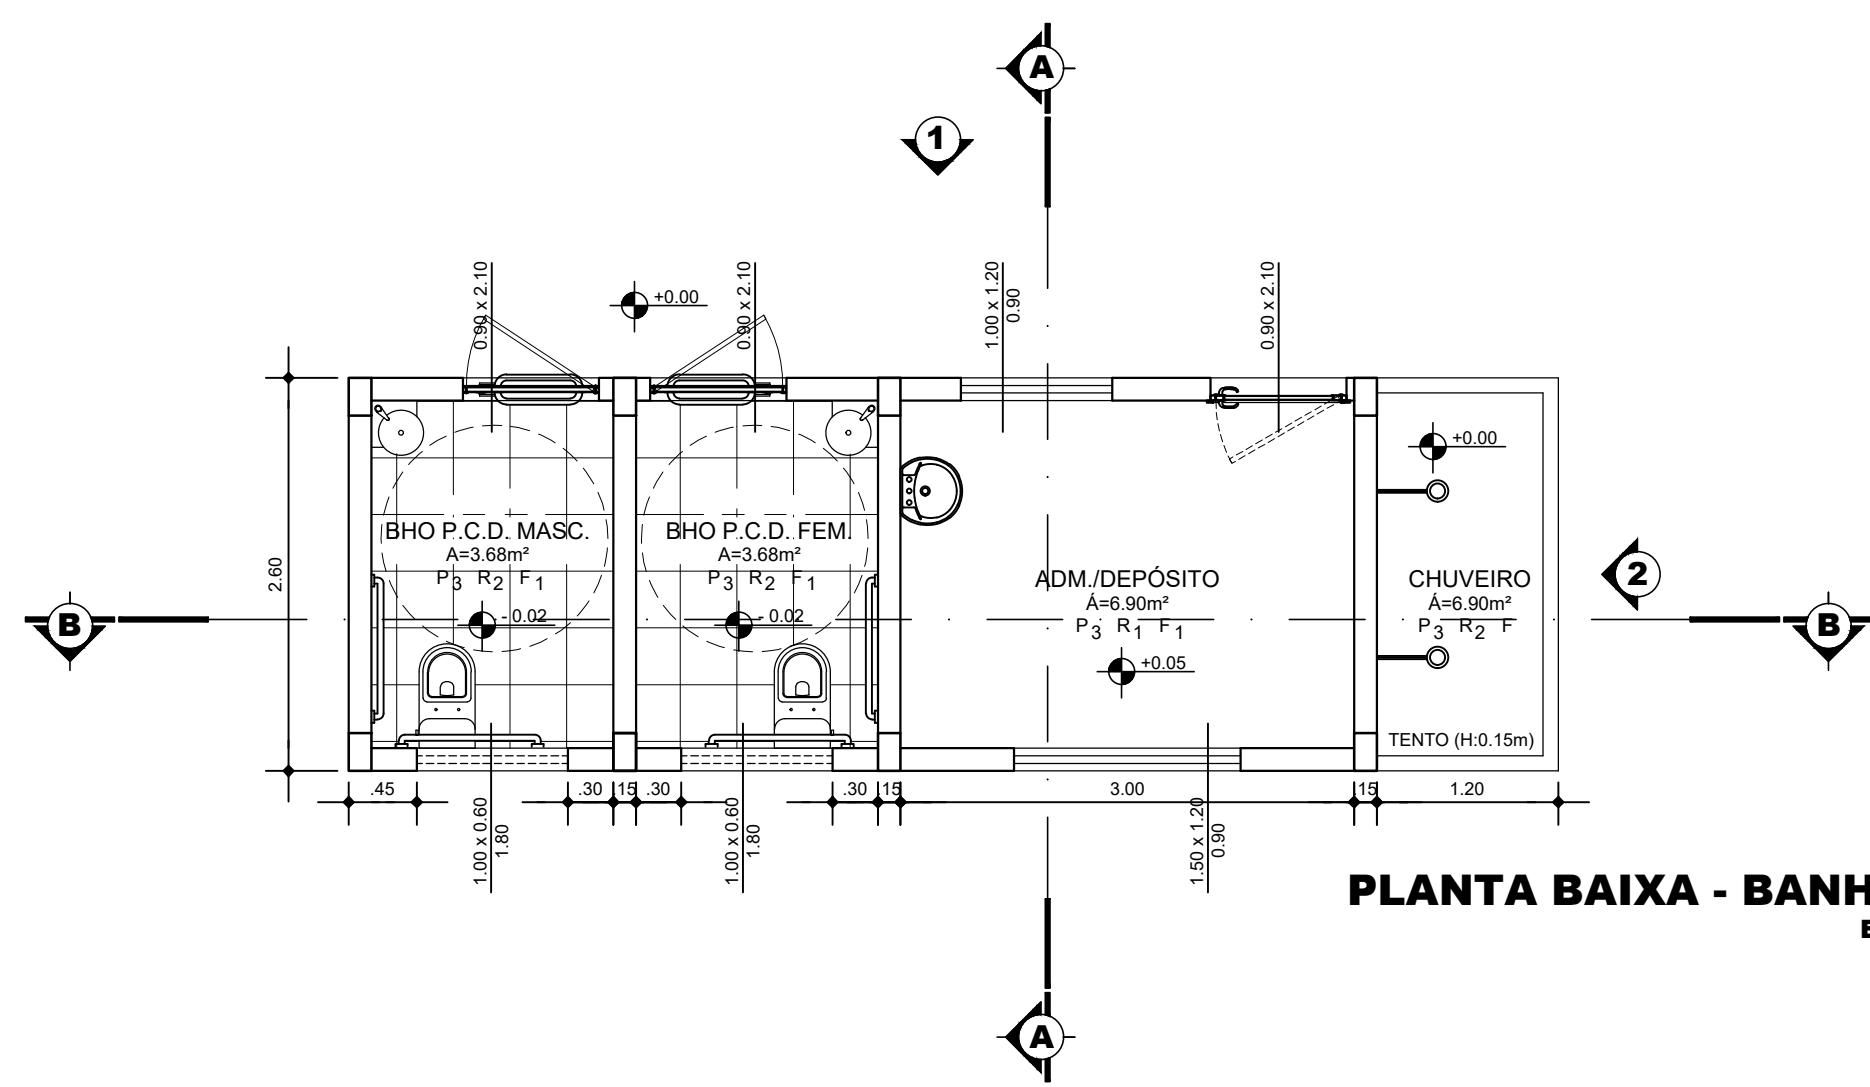


PLANTA BAIXA - BANHEIRO  
ESC. 1:50

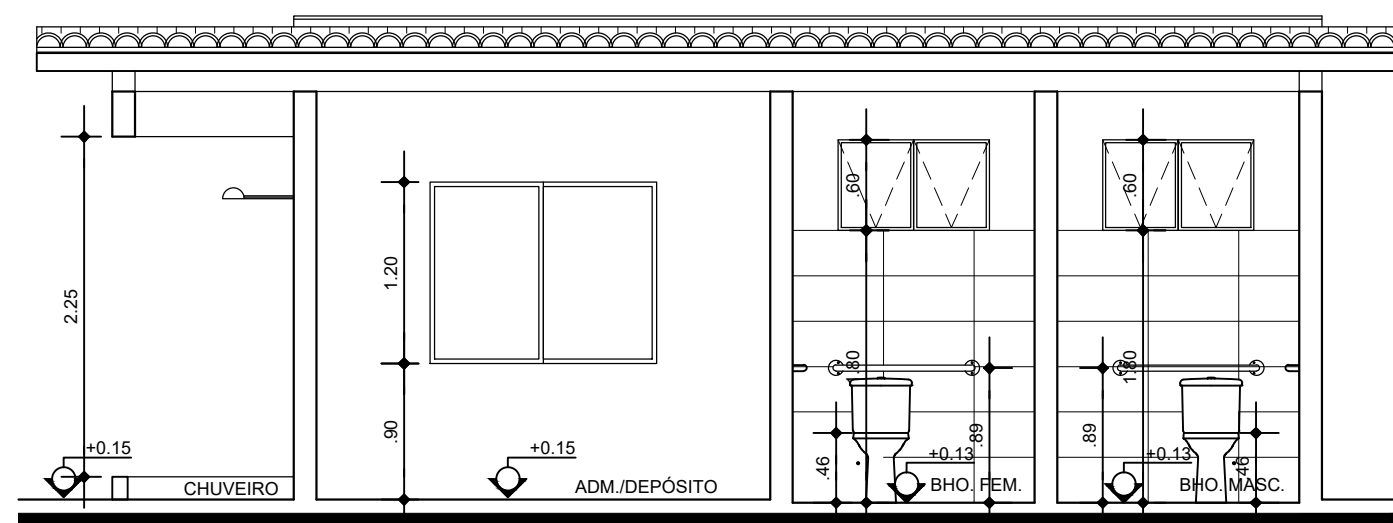

CORTE B  
ESC. 1:50

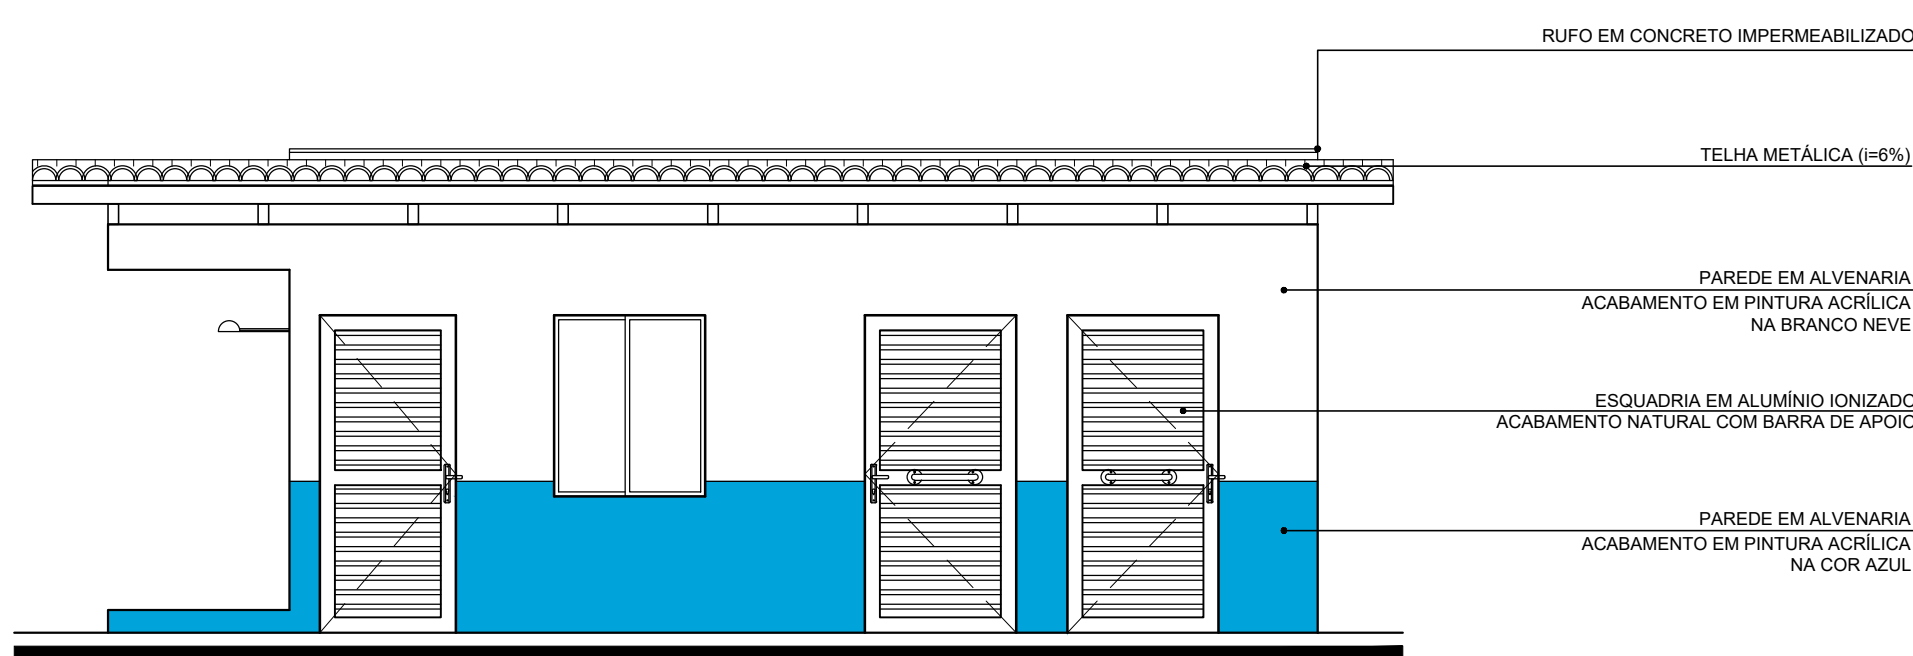

ELEVÇÃO 1  
ESC. 1:50

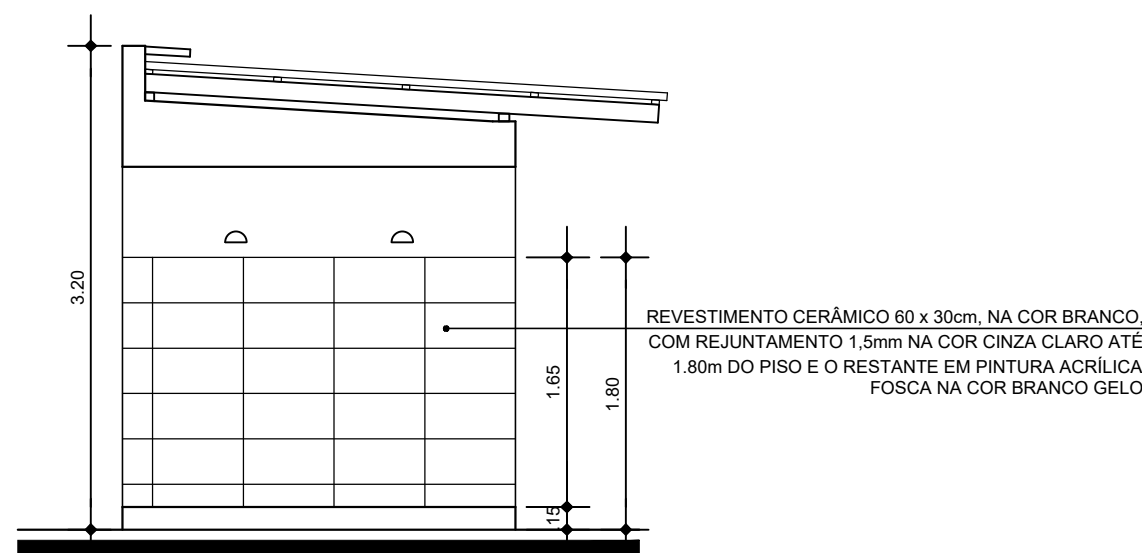

ELEVÇÃO 2  
ESC. 1:50

ESPECIFICAÇÃO DOS ACABAMENTOS INTERNOS

PISOS	
P3	LAJOTA CERÂMICA 60cmx60cm TIPO ANTI-DERRAPANTE CLASSE PEI IV, NA COR BRANCO, COM REJUNTAMENTO 1,5mm NA COR CINZA.
REVESTIMENTO	
R1	PINTURA ACRILICA FOSCA NA COR BRANCO GELO
R2	REVESTIMENTO CERÂMICO 60 x 30cm, NA COR BRANCO, COM REJUNTAMENTO 1,5mm NA COR CINZA CLARO ATÉ 1,80m DO PISO E O RESTANTE EM PINTURA ACRILICA FOSCA NA COR BRANCO GELO
FORRO	
F1	FORRO EM PVC 100mm NA COR BRANCO SOB TELHA METÁLICA

PREFEITURA MUNICIPAL DE ANANINDEUA  
SECRETARIA DE SANEAMENTO E INFRA-ESTRUTURA

REFORMA DO CAMPO DO IPIRANGA  
PROJETO BÁSICO DE ARQUITETURA  
ENDEREÇO: REGINALDO SOUZA ESQUINA COM RUA JOSÉ MARCELINO

DATA:  
SETEMBRO/2024  
ESC.:  
1:50  
RESP. TÉCNICO:  
DEP. OBRAS

CONTEÚDO:  
  
ANEXO  
BANHEIRO

01/01

Desenho Nº 12 - 01 - Casa - Casa Nova N.º  
em nome do Suplemento Técnico  
Cópia autenticada em 10/09/2024