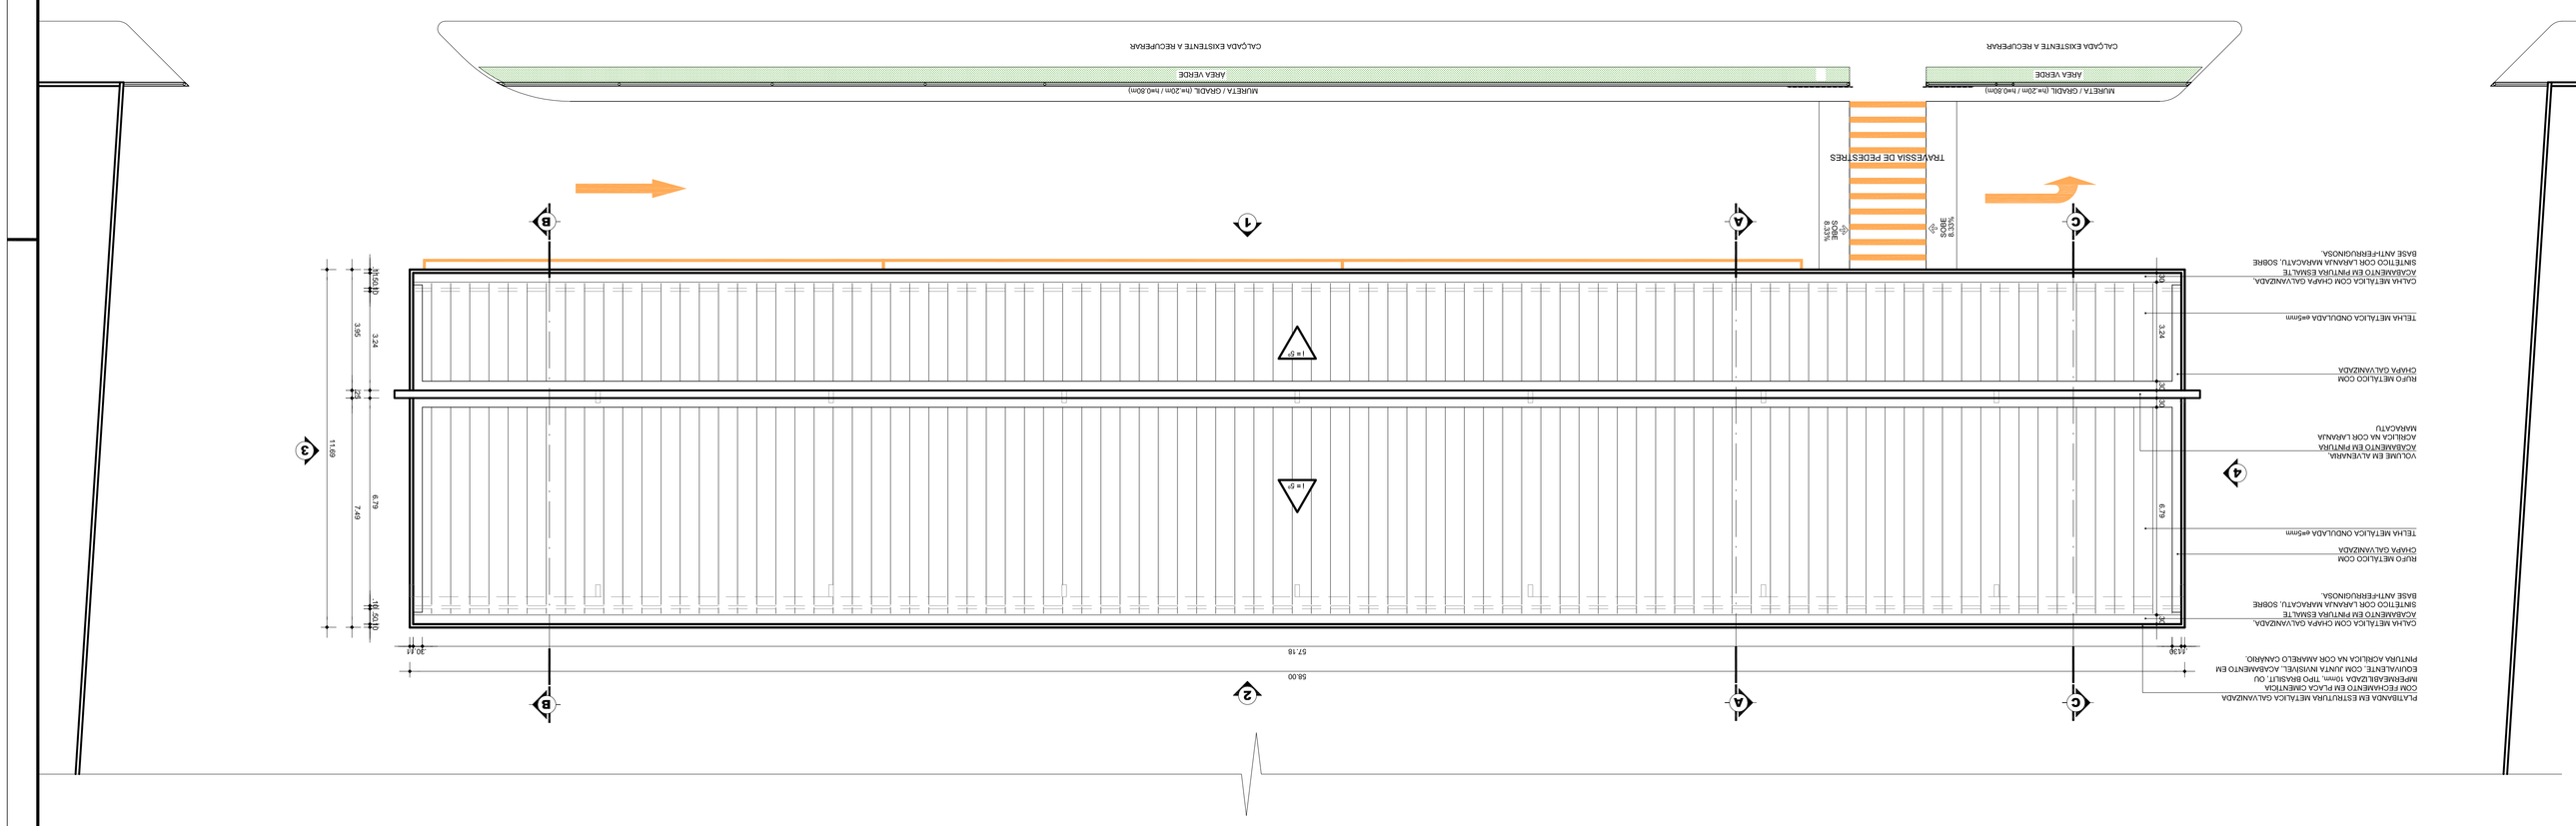
PLANTA DE COBERTURA
ESC: 1:100
TRAVESSIA DE PEDESTRES
MURETA / GRADIL (1m 20m / 1m) 80m)
AREA VERDE
CALÇADA EXISTENTE A RECUPERAR
CALÇADA EXISTENTE A RECUPERAR
AREA VERDE
MURETA / GRADIL (1m 20m / 1m) 80m)
PLATABANDA EM ESTRUTURA METÁLICA GALVANIZADA
COM FECHAMENTO EM PLACA CIMENTÍCIA
IMPERMEABILIZADA 10mm, TIPO BIAGOLIT, OU
EQUIVALENTE, COM JUNTA INVISÍVEL, ACABAMENTO EM
PINTURA ACRÍLICA NA COR AMARELO CANÁRIO
CHAPA METÁLICA COM GALVANIZADA
ACABAMENTO EM PINTURA ESMALTE
SINTÉTICO COM LARVANA AMARELA/TIJ. SOBRE
BASE ANTIFERRUGINOSA
RUFO METÁLICO COM
CHAPA GALVANIZADA
TELHA METÁLICA ONDULADA e=6mm
VOLUME DA ALVENARIA
ACABAMENTO EM PINTURA
ACRÍLICA NA COR LARVANA
AMARELO/TIJ
RUFO METÁLICO COM
CHAPA GALVANIZADA
TELHA METÁLICA ONDULADA e=6mm
CHAPA METÁLICA COM GALVANIZADA
ACABAMENTO EM PINTURA ESMALTE
SINTÉTICO COM LARVANA AMARELA/TIJ. SOBRE
BASE ANTIFERRUGINOSA
56.00
57.16
20.22
4.78
2.40
6.79
7.40
11.69
3.56
3.24
0.40
0.40
1:100
1:100
1:100