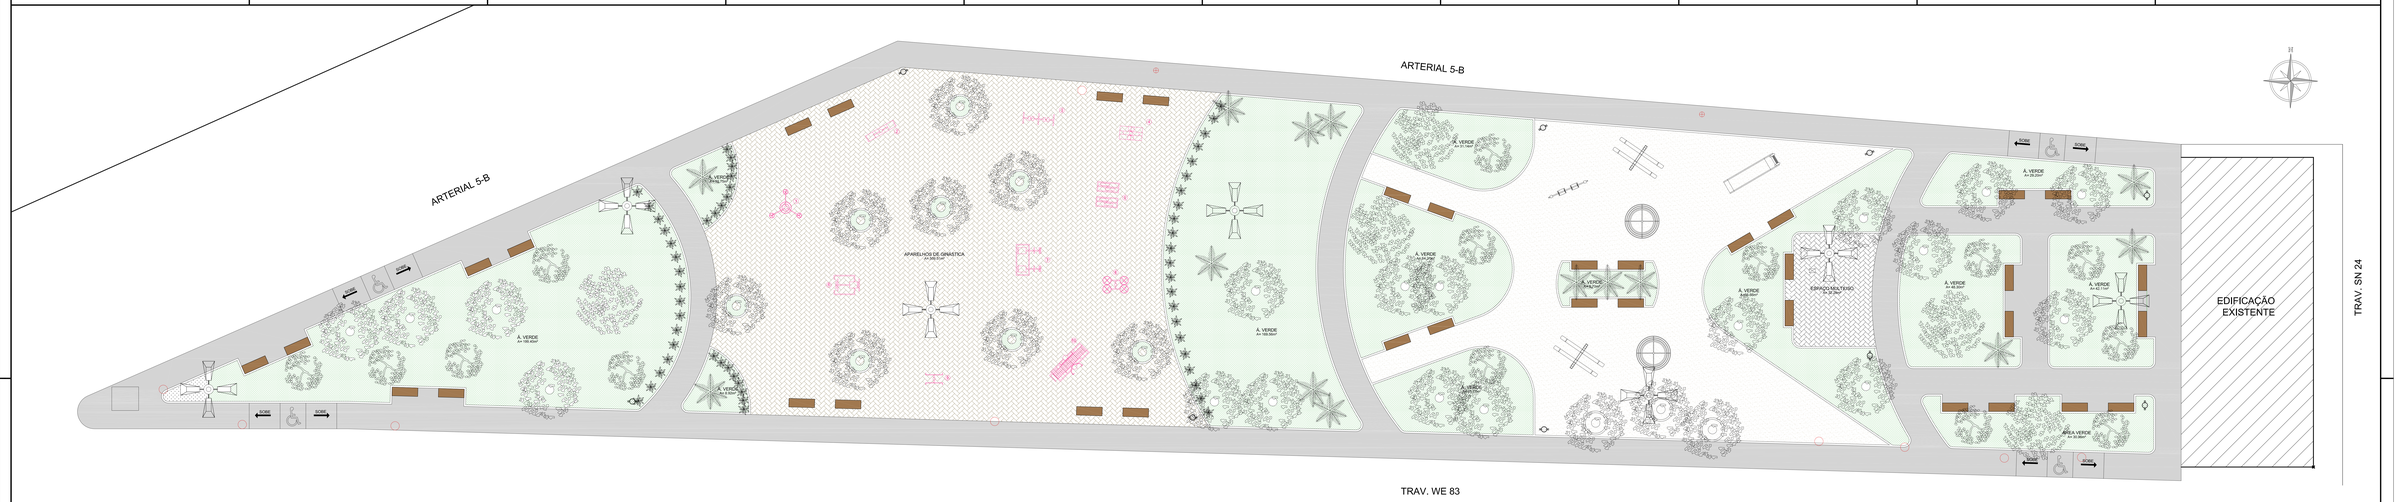


**PLANTA BAIXA**
ESC. 1/75

LEGENDA:

MOBILIÁRIOS

| SÍMBOLO | DESCRIÇÃO | QUANT. (UN) |
|---|---|---|
| | LIXEIRA METÁLICA | 09 |
| | BANCO EM CONCRETO ARMADO COM ACABAMENTO EM KORODUR (1.30 X 0.50 X 0.45M) | 36 |
| | POSTE LÚMPULA METÁLICO | 07 |
| | ESCORREGA | 01 |
| | BALANÇO DUPLO EM MADEIRA DE LEI | 01 |
| | GANGORRA DUPLA EM MADEIRA DE LEI | 02 |
| | GRAGORA | 02 |
| | TIROLESA AÉREA | 01 |
| | PISTONAL DUPLO | 01 |
| | ELÍPTICO MECÂNICO | 01 |
| | SIMULADOR DE REMO | 01 |
| | HIDOMINAL DUPLO | 01 |
| | LES PRESS DUPLO | 01 |
| | SIMULADOR DE ESQUI | 01 |
| | ESPALDAR | 01 |
| | ALMA FUÁ | 01 |
| | SIMULADOR DE CAMINHADA | 01 |
| | ÁRVORE EXISTENTE A SER REMOVIDA | 10 |
| | BANC | A=297.33M² |
| | PISO CIMENTADO | A=587.83M² |

PREFEITURA MUNICIPAL DE ANANINDEUA
SECRETARIA DE SANEAMENTO E INFRA-ESTRUTURA
PRAÇA ARTERIAL 5B COM TRAV. WE-83
PROJETO BÁSICO DE ARQUITETURA

| | | | |
|---|---|---|---|
| DATA: | JAN/RIO/2015 | CONTEÚDO: | PLANTA BAIXA |
| ESC.: | 1/75 | | |
| RESP. TÉCNICO: | | | |

**01-01**

ART/RRT: Nº 20141000000000000000
CREA-PA: Nº 0000000000