


JARDIM DOS ESPORTES

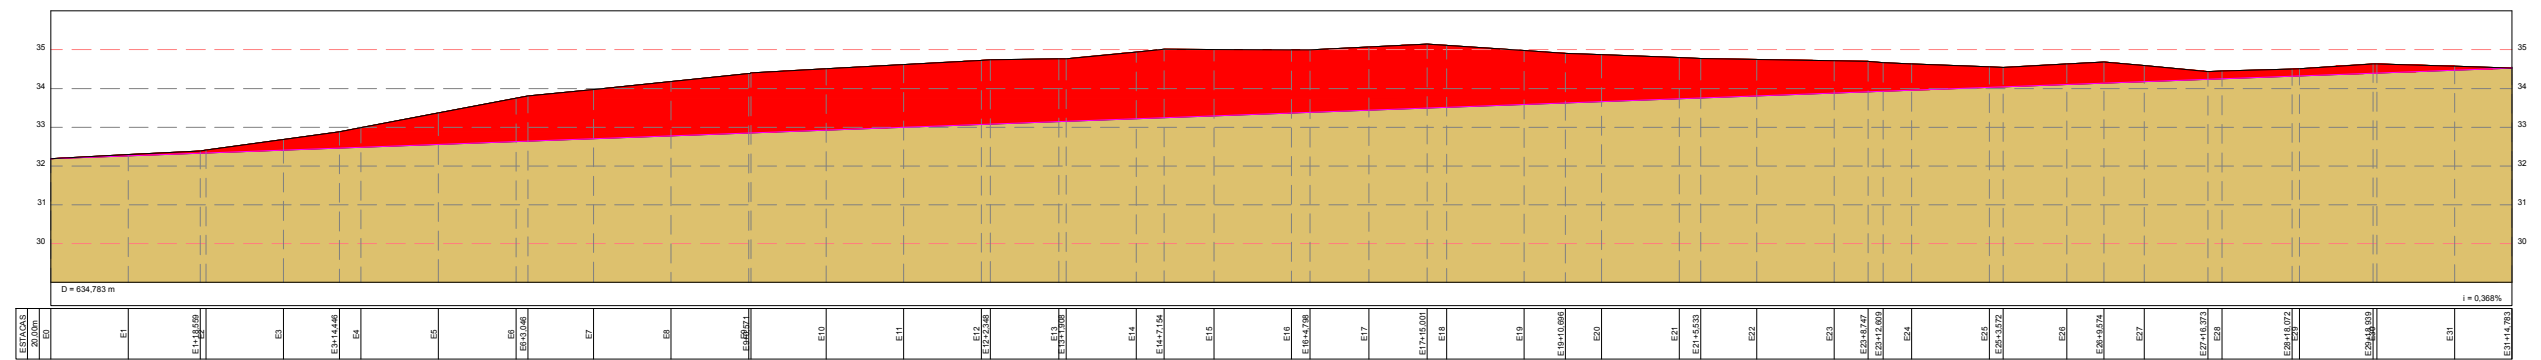

LEGENDA

- Área de corte: 600,018 m²
- Área de aterro: 0,000 m²

PREFEITURA MUNICIPAL DE ANANINDEUA
SECRETARIA MUNICIPAL DE SANEAMENTO E INFRAESTRUTURA
DEPARTAMENTO DE OBRAS



Título: PERFIL LONGITUDINAL-JARDIM DOS ESPORTES		Folha: 05/06
Obra: OBRA DE DRENAGEM SUPERFICIAL E DRENAGEM PROFUNDA NA RUA JARDIM DOS ESPORTES RUA UNIÃO, NO BAIRRO ICUÍ-GUAJARÁ		
Jurisdição: PREFEITURA MUNICIPAL DE ANANINDEUA		Desenho:
Município: ANANINDEUA	Bairro: ICUÍ GUAJARÁ	Comarca: ANANINDEUA
Área Demarcada: -	Perímetro: -	Escala: S/ESCALA Data: 03/2022