JARDIM DOS ESPORTES

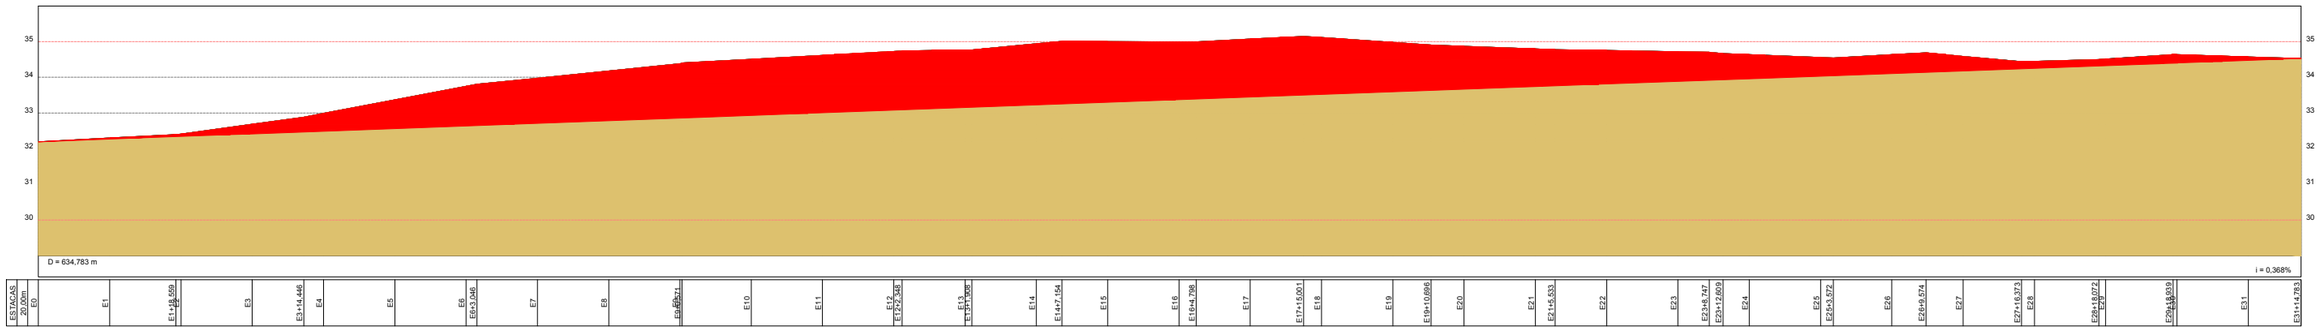

LEGENDA

Área de corte: 600,018 m²

Área de aterro: 0,000 m²

PREFEITURA MUNICIPAL DE ANANINDEUA
SECRETARIA MUNICIPAL DE SANEAMENTO E INFRAESTRUTURA
DEPARTAMENTO DE OBRAS

PREFEITURA ANANINDEUA É TRABALHO

Título: PERFIL LONGITUDINAL-JARDIM DOS ESPORTES			Folha: 05/06
Obra: OBRA DE DRENAGEM SUPERFICIAL E DRENAGEM PROFUNDA NA RUA JARDIM DOS ESPORTES RUA UNIÃO, NO BAIRRO ICUÍ-GUAJARÁ.			
Jurisdição: PREFEITURA MUNICIPAL DE ANANINDEUA		Desenho:	
Município: ANANINDEUA	Bairro: ICUÍ GUAJARÁ	Comarca: ANANINDEUA	
Área Demarcada: -	Perímetro: -	Escala: S/ESCALA	Data: 03/2022

A3 = (420 X 297)